


PART OF KHASRA NO. 20

PART OF KHASRA NO.-20

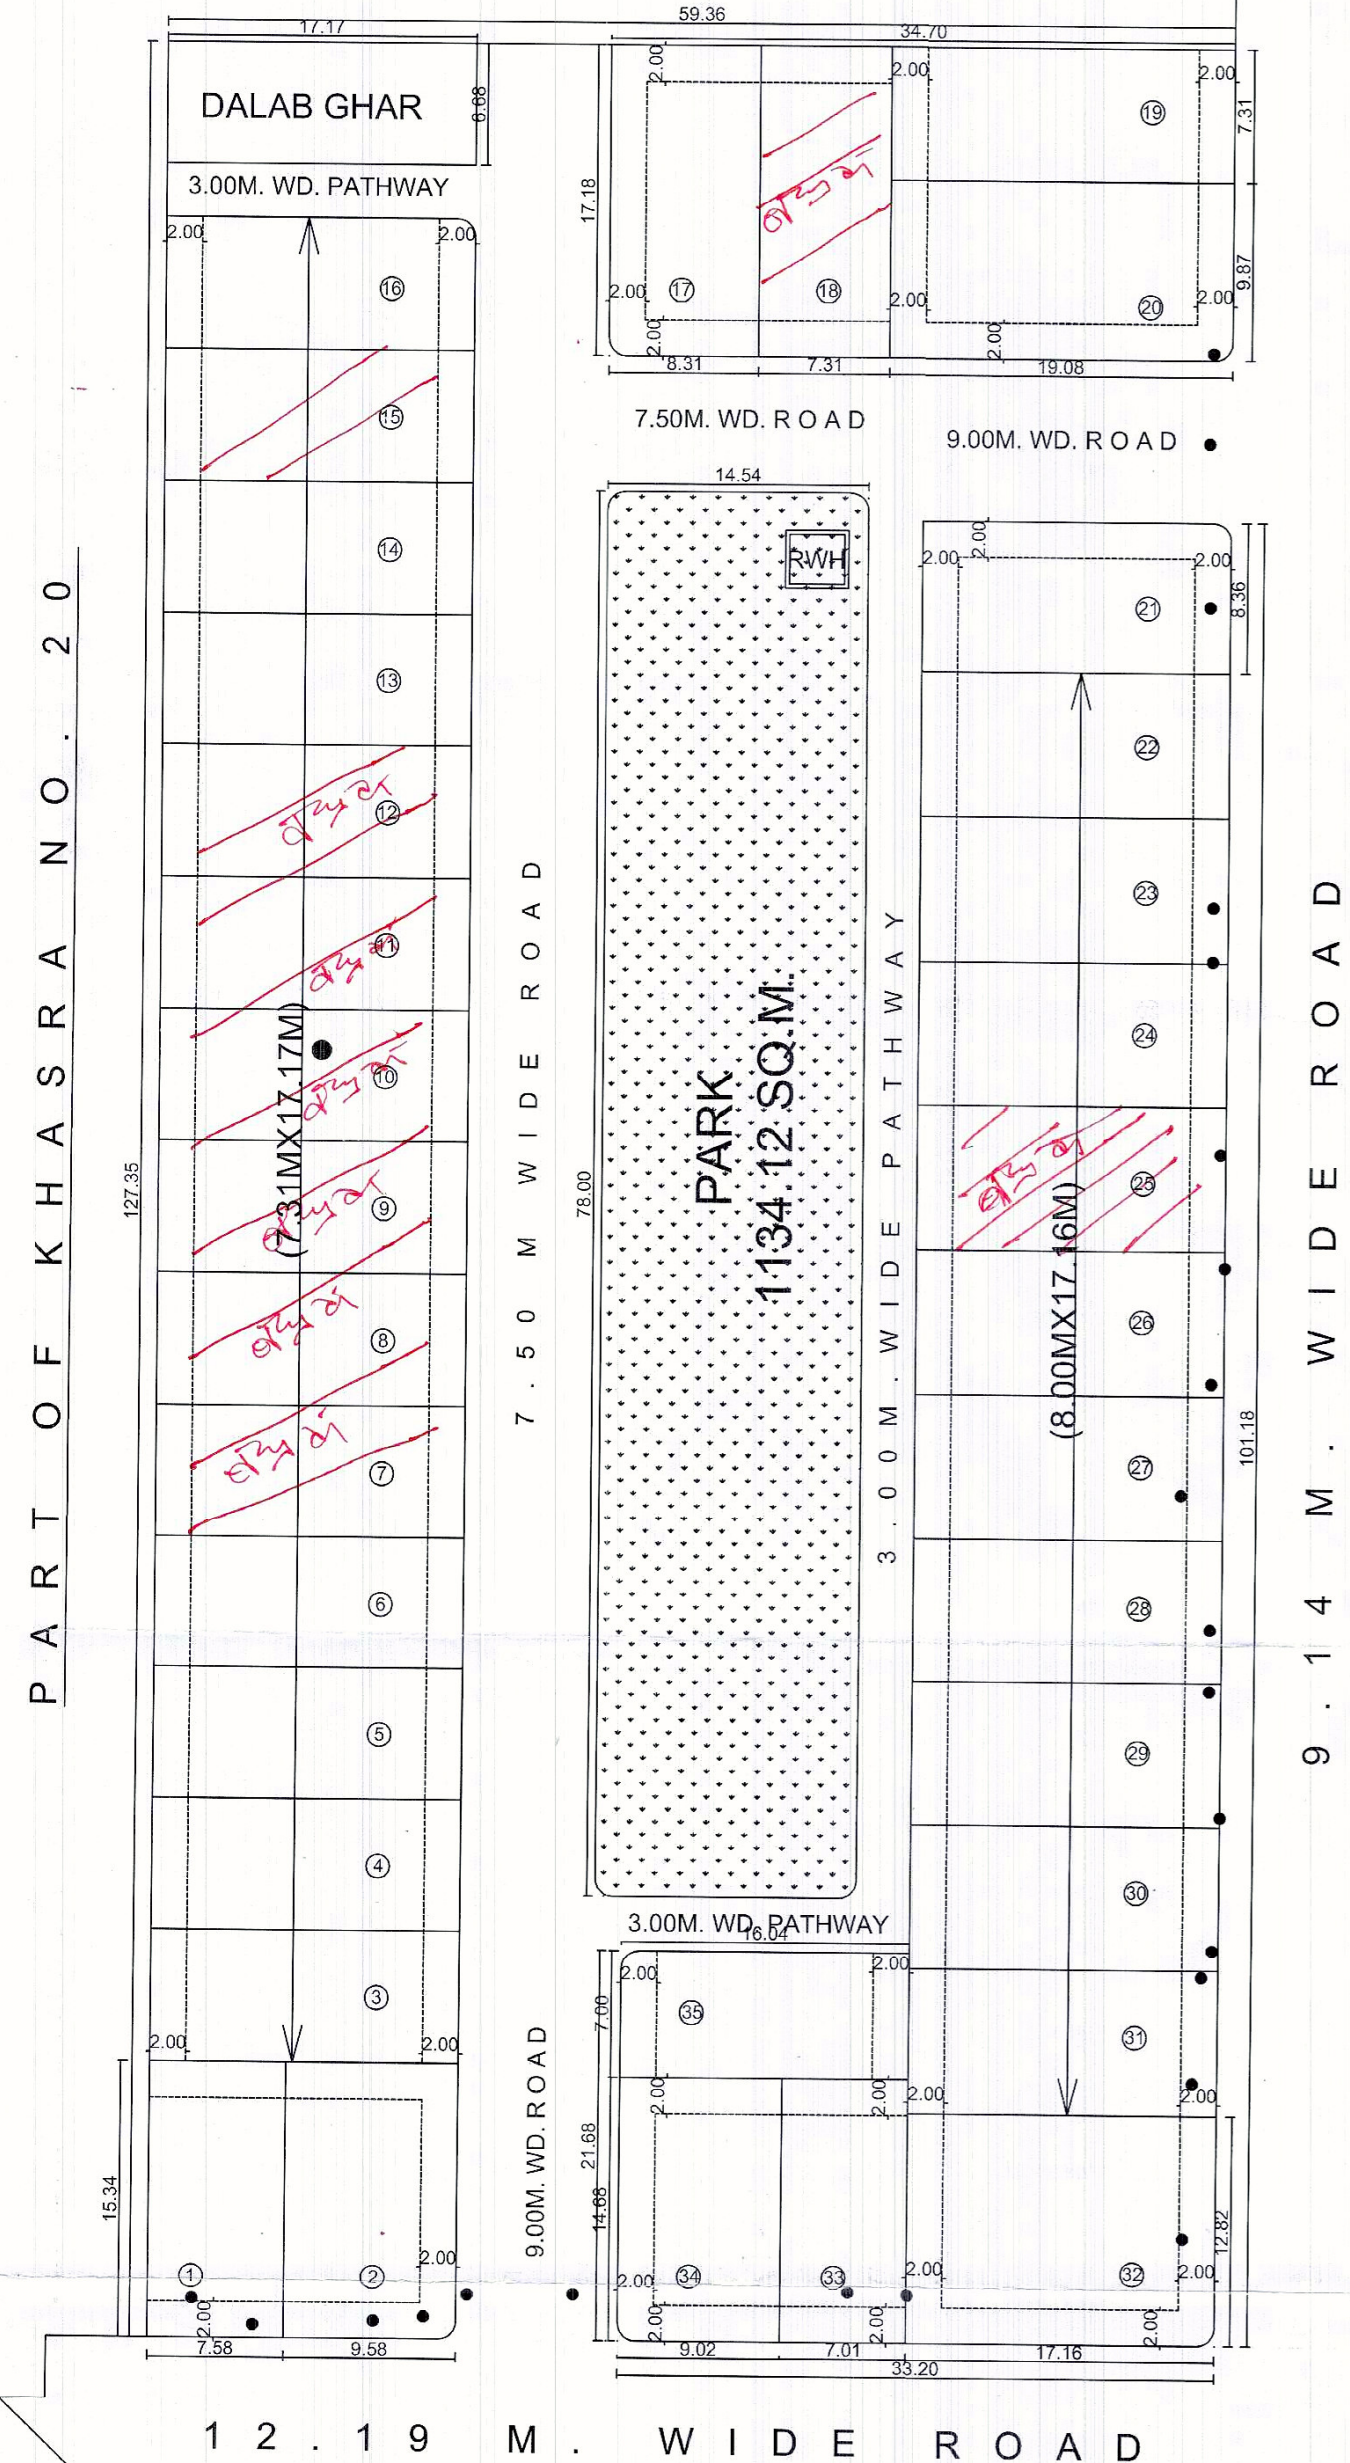


LAYOUT PLAN

HIGH HOUSES OF ADA

श्री. आनंदी लाल ठाकुर जी
 श्री. गुरुदेव २२८० ७०७, ०८, ०९, १०, ११, १२,
 १५, १८ बंद हो गए हैं
 इन सब पर कर है। विद्युत बिजली
 जल माला-माला में कोई बकाया
 नए नए बिकाने की भी बातें
 में सब जगह कारवां होनी
 नए नए नए नए नए नए नए नए
 कर है यह सब में सब
 सिने सिने

42-44:

गुजरात में 15 वर्षों
पहिले ही गुजरात में 25
गिरावट में 15 वर्षों
में

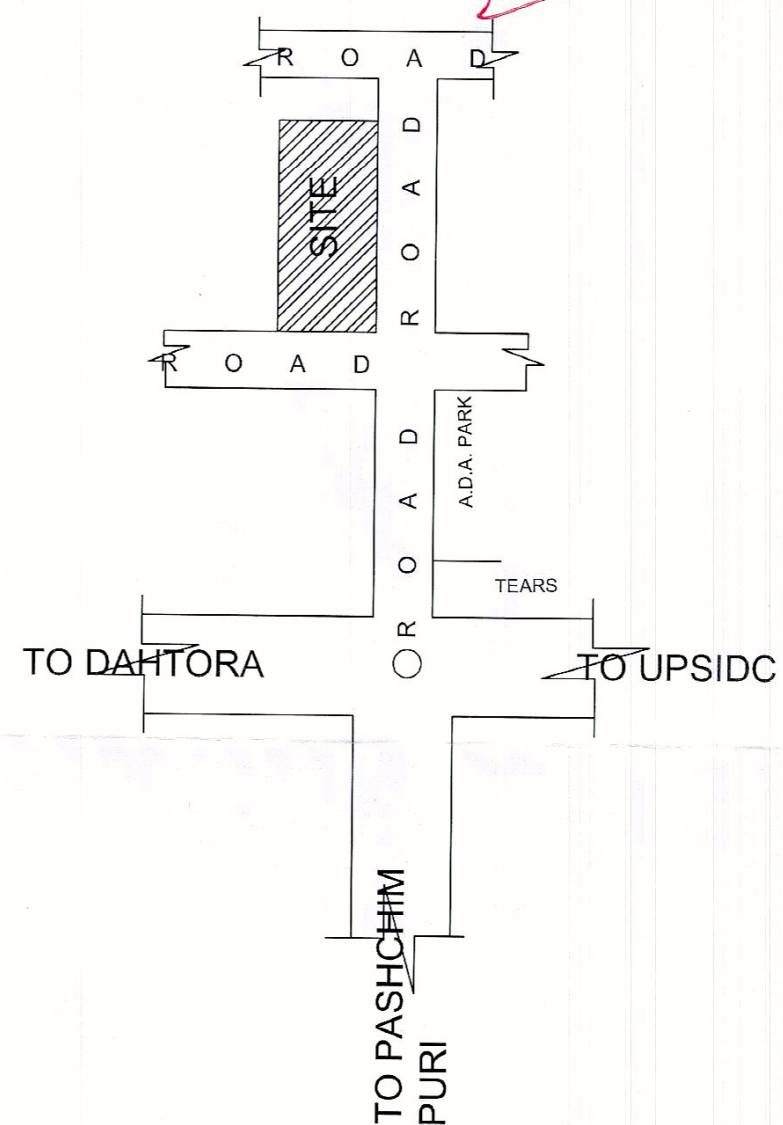

KEY PLAN
N.T.S

for Bhawna Buildhome Pvt. Ltd.
Director

OWNER' SIGN.

[illegible]

PROPOSED RESIDENTIAL LAYOUT PLAN OF
BHAWNA'S AROMA
ON KHASRA NO.- 20 (PART) OF MOZA DAHTORA
LOHAMANDI WARD
AGRA

OWNER :- BHAWNA BUILDHOME PVT. LTD.
DIRECTOR :- SRI BHAGAT SINGH BAGHEL

DETAIL OF PLOTS

PLOTS NOS.	SIZE (M)	AREA (M2)	NO. OF PLOTS	TOTAL AREA (M2)
1	7.58 X 15.34	116.28	01	116.28
2	9.58 X 15.34	146.96	01	146.96
3 TO 16	7.31 X 17.17	125.51	14	1757.14
17	8.31 X 17.18	142.77	01	142.77
18	7.31 X 17.18	125.59	01	125.59
19	7.31 X 19.08	139.47	01	139.47
20	9.87 X 19.08	188.32	01	188.32
21	8.36 X 17.16	143.46	01	143.46
22 TO 31	8.00 X 17.16	137.28	10	1372.80
32	17.16 X 12.82	219.99	01	219.99
33	7.01 X 14.68	102.91	01	102.91
34	9.02 X 14.68	132.41	01	132.41
35	7.00 X 16.04	112.28	01	112.28
TOTAL			35	4700.38

DETAIL OF AREA

TOTAL LAND AREA	- 7560.50 SQM.(100.00%)
AREA UNDER RESIDENTIAL USE	- 4700.38 SQM.(62.17%)
AREA UNDER PARK	- 1134.12 SQM.(15.00%)
AREA UNDER ROAD	- 1611.30 SQM.(21.31%)
AREA UNDER DALAB GHAR	- 114.70 SQM.(21.52%)


REFERENCES

TREE ——— ——— ●
RWH ——— ——— RWH
TUBE WELL ——— TUBE WELL

SCALE:

1 : 400

NORTH

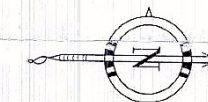


Amit Kumar
B. Arch.
CA/2016/73648
1281/11-A, A.V. Colony
Sikandra, Agra-282007

SIGN. OF ARCHITECT