

अधिकारों एवं उनके कार्यक्षेत्रों को कायम रखना
के नियमानुसार एंजिनर का कार्यक्षेत्र कायम रहेगा

समस्त प्रकार के मान / स्ट्रक्चर की सुचना हेतु
विभिन्न तलों पर समस्त विवरों के ऊपर
आवश्यकतानुसार टाइट कीम मान्य उचित / आवश्यक
है जो कीमतों से समस्त प्रकार के उचित
के नीचे दिये जायेंगे





आयतन 12 एकड़ और 12 एकड़ पर समस्त मान्यता के
द्वारा 1 दिनांक दिनांक अंगीकार किया।

स्वाभिवल सम्पत्ती मिली भी विवाद
की स्थिति में मान्यता की स्वीकृति
स्वतः निरस्त समझी जायेगी।

"निर्माणधीन अवधि में निर्माण स्थल पर पूरे
कार्य हेतु सुपुष्टि कर का प्रावधान किया जाए
।" "समस्त के परिवर्तन एवं उनके उपयोग
के अधि में निर्माण सम्पत्तियों पर मान्यता का
।" "काम एवं लक्ष्य प्रदर्शन युग्म का उपयोग
अनिवार्य रूप से किया जाए निर्माण सम्पत्तियों को
से जाने हेतु दृष्टि हुए बाहरी का प्रयोग किया जाए।"

समस्त अंगीकार
गजियाबाद

समस्त अंगीकार
मान्यता अनुमति

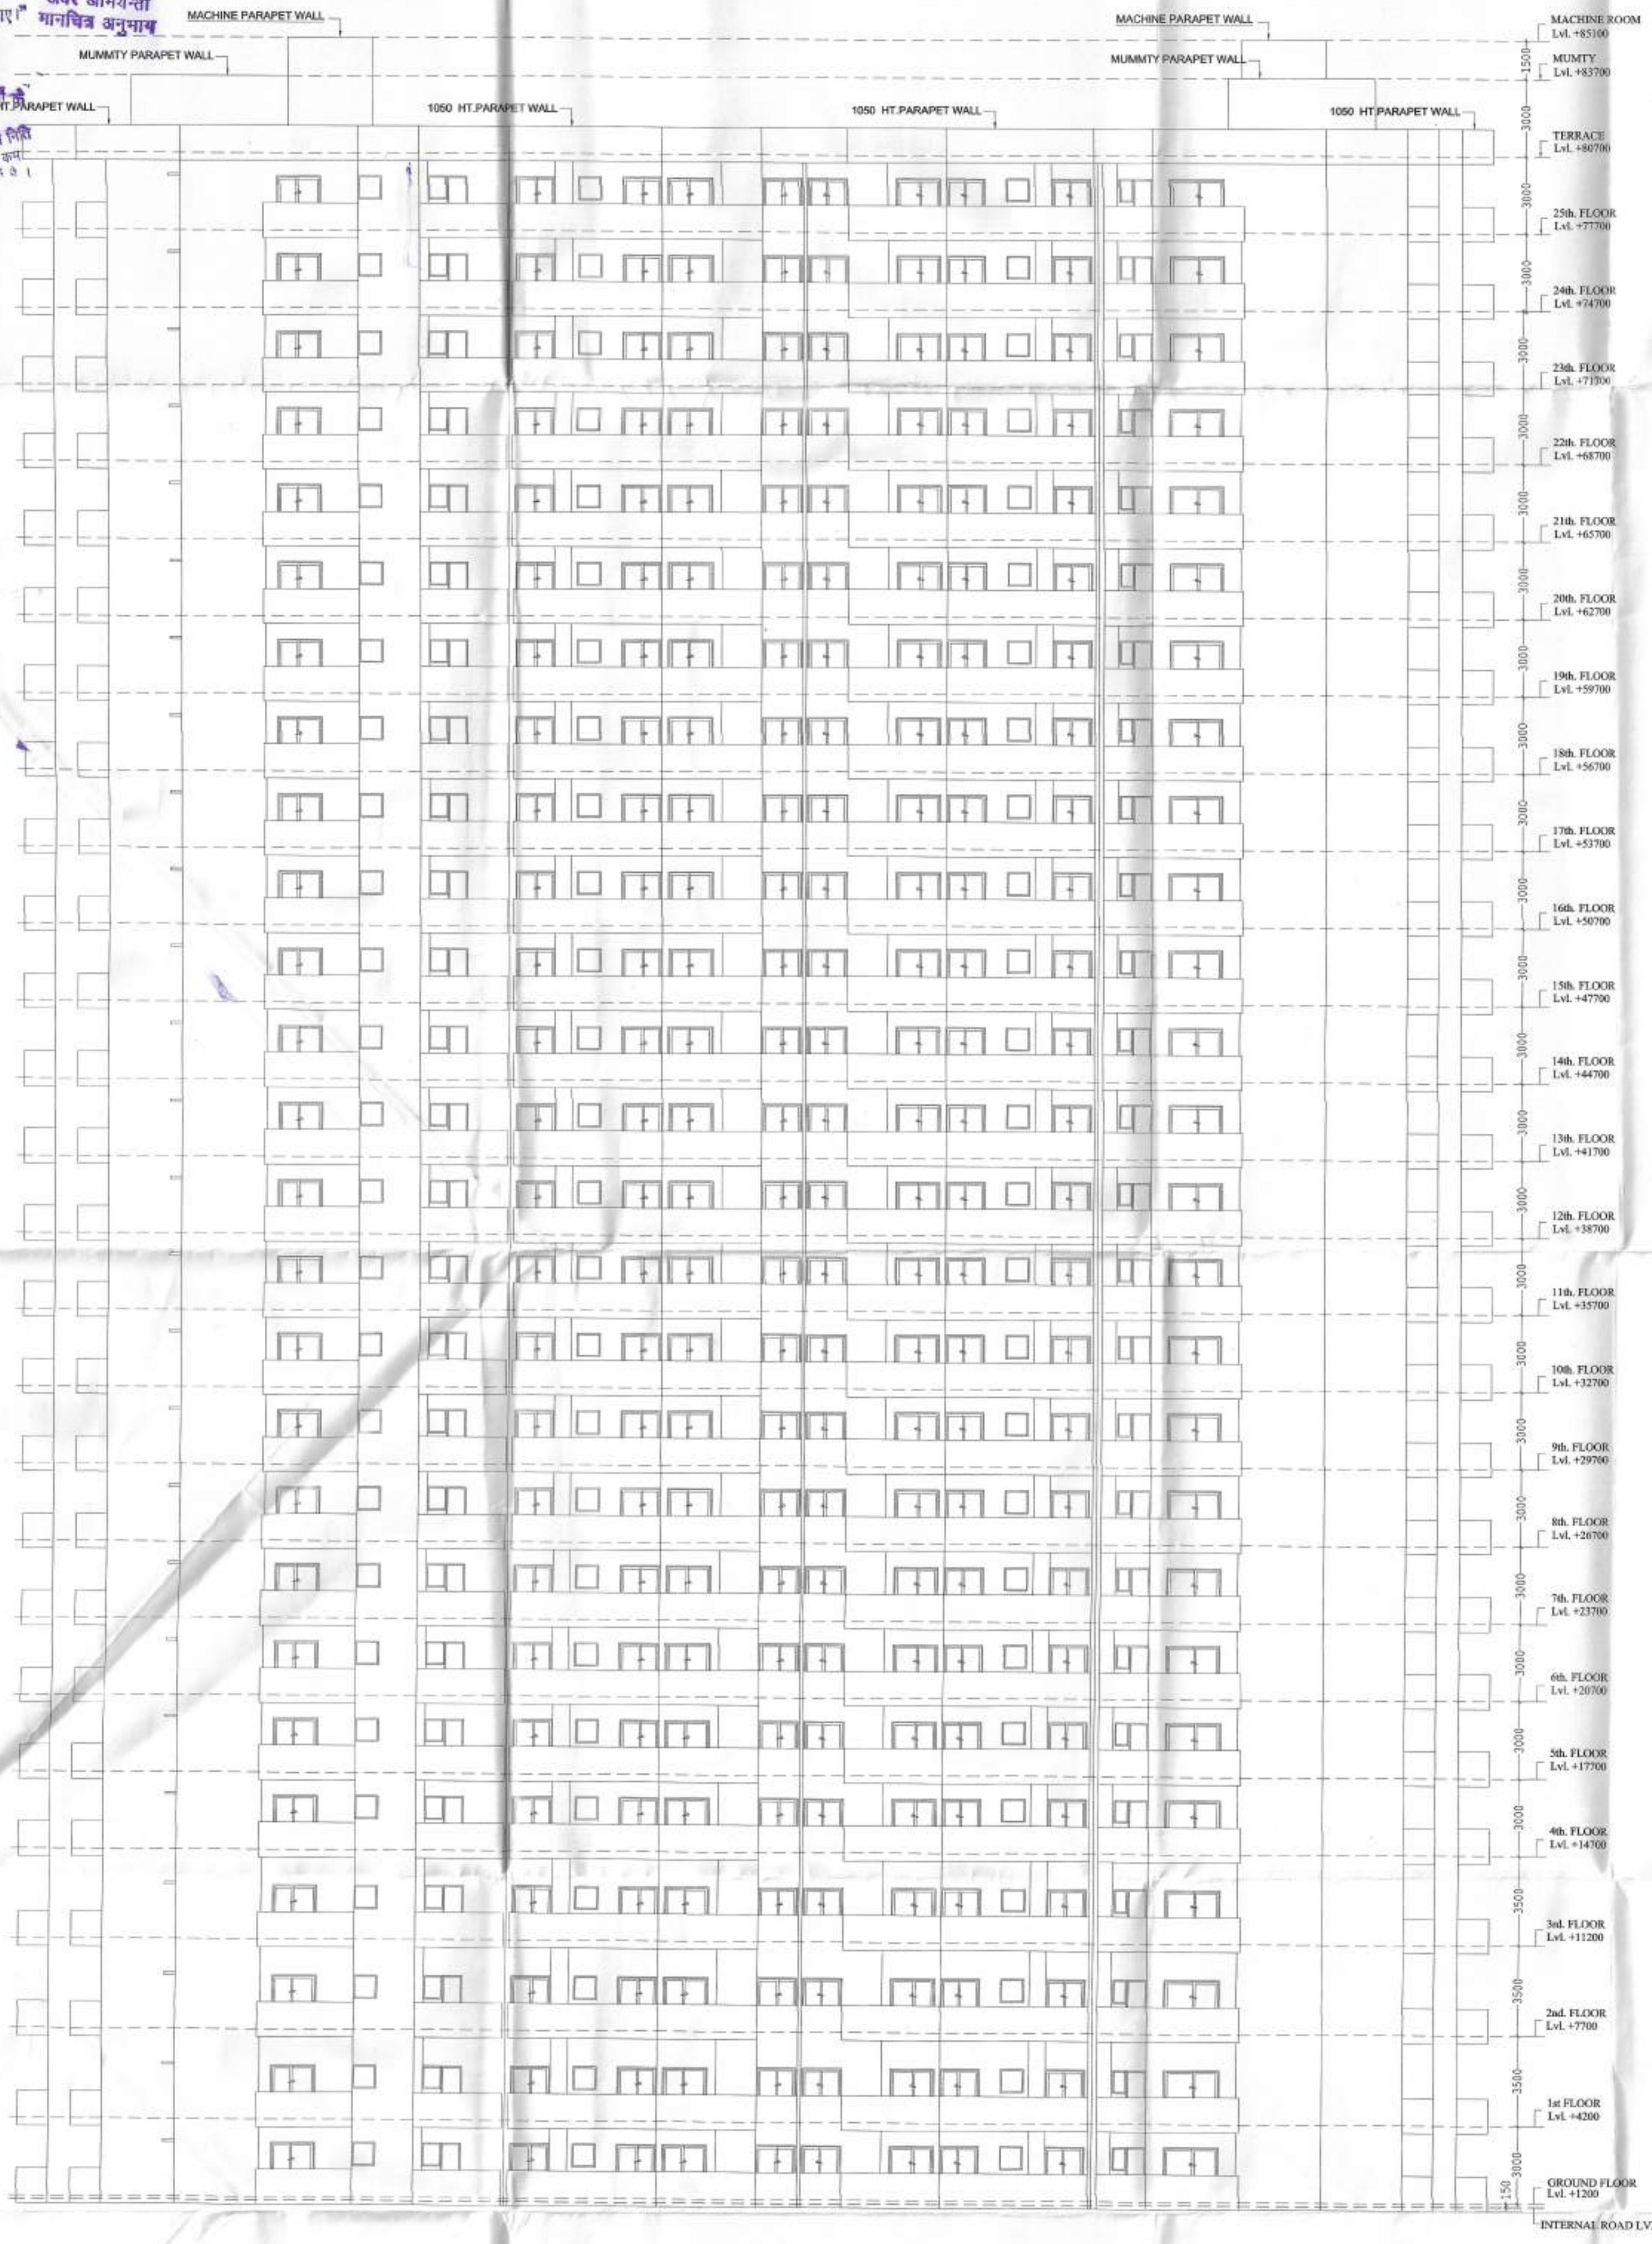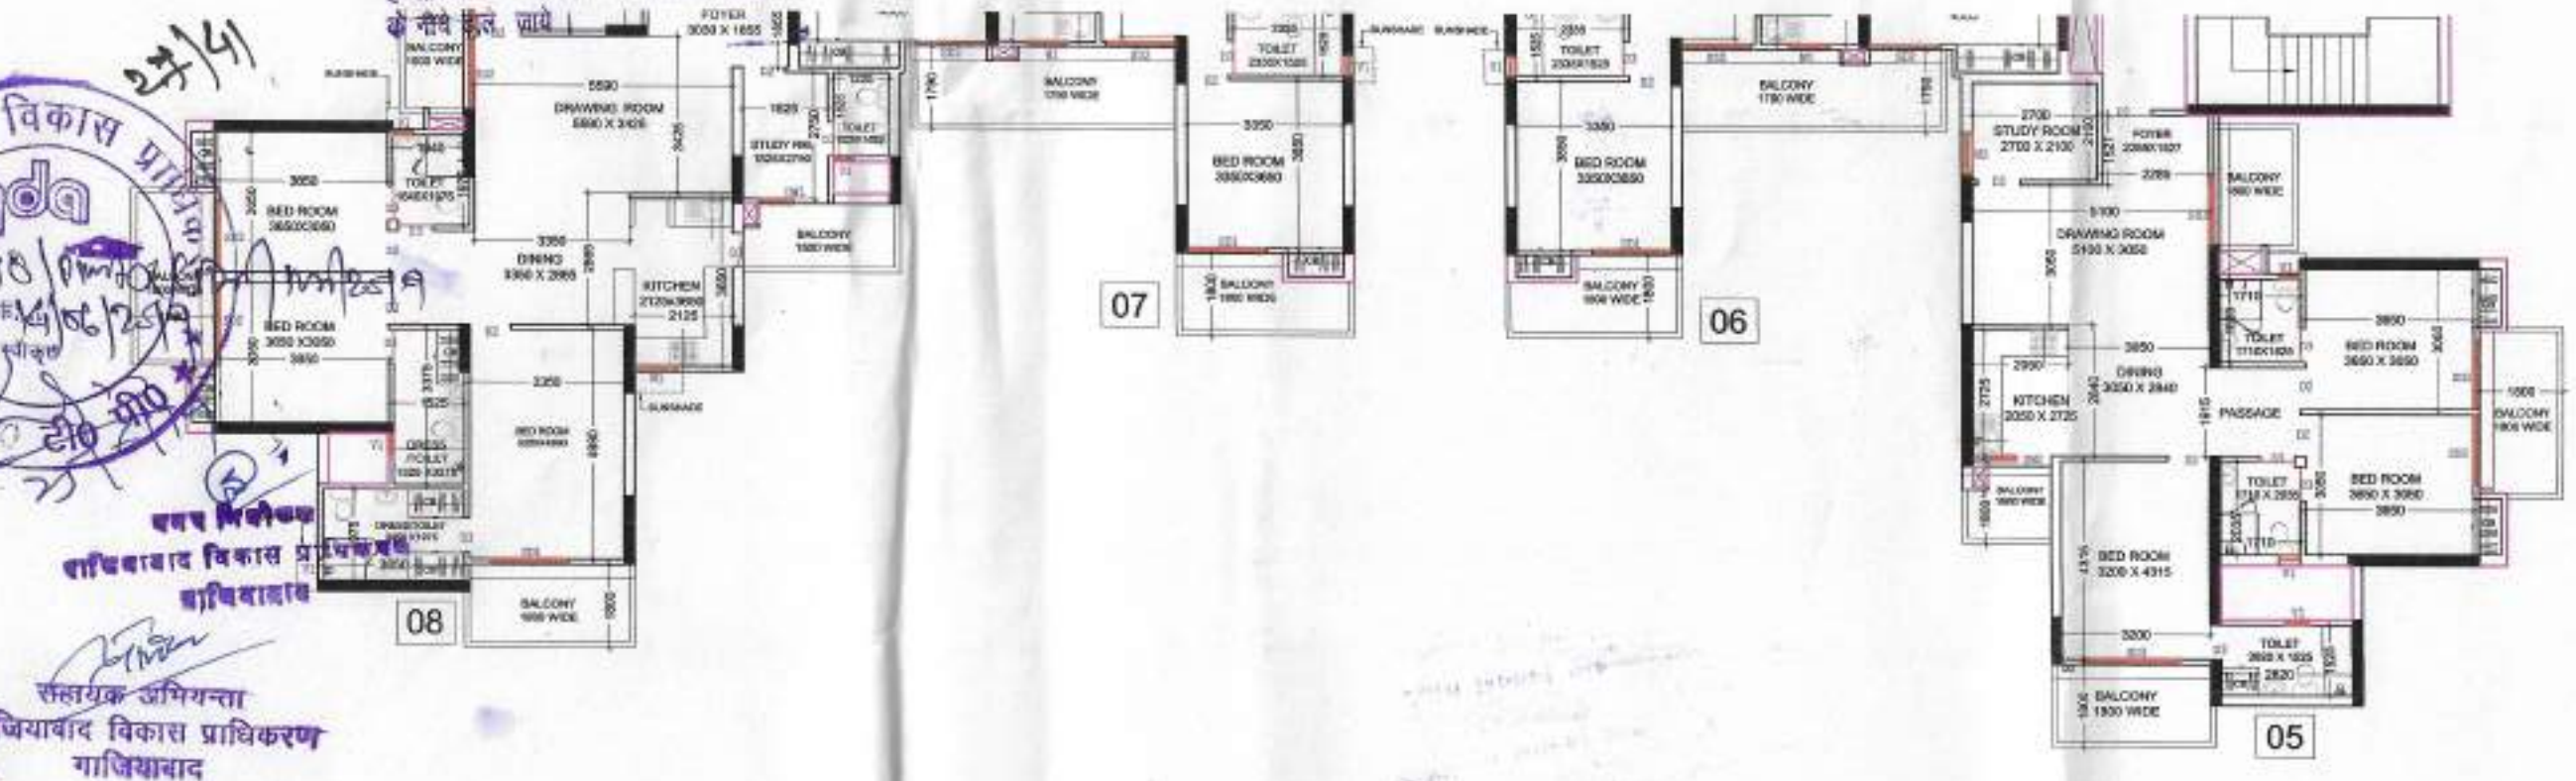

ELEVATION - A



DWG No. -15

PROJECT :-

PROPOSED HOUSING
"FRAGRANCE"
BY AJNARA UNDER PMAY
AT KHASRA No. 1239, 1249, 1250, 1266 & 1267,
VILLAGE:- NOORNAGAR, RAJ NAGAR EXT.,
NH - 58 GHAZIABAD

BUILDERS & PROMOTER :-

Corporate Office:
Ajnara India Ltd.
OFFICE:-
D-247/26, Sector-63, Noida,
Uttar Pradesh - 201301, India

DRAWING TITLE :-

TOWER - A
ELEVATION

DRAWN BY :- ARUN
CHECKED BY :- Ar.VISHAL
SCALE:- 1: 200



ARCHITECTS :

Space Designers International
For AJNARA INDIA LTD.
B - 34, SECTOR-67, NOIDA
PH : +91 9711633717, 18, 19 & 20
Mob: 9811070399, 9811336231
e-mail : spacesdi@gmail.com, www.spacedi.com

संरचनात्मक कार्य के बाद / संरचना को सुरक्षा हेतु
निर्माण कार्य समाप्त होने के बाद
संरचना को सुरक्षा हेतु / संरचना
को सुरक्षा हेतु / संरचना

संरचना को सुरक्षा हेतु / संरचना
को सुरक्षा हेतु / संरचना

अधिकांश एवं उर्वर कार्य को का प्रमाण
के निर्माण कार्य को प्रमाण




विद्युत नियंत्रण के अनुसार सुरक्षा हेतु
उपकरणों को निर्माण कार्य किया जायेगा


संरचनात्मक कार्य को सुरक्षा हेतु / संरचना
को सुरक्षा हेतु / संरचना

"निर्माणधीन अवधि में निर्माण स्थल पर प्रत्येक
वर्ष में निर्माण कार्य को सुरक्षा हेतु / संरचना
को सुरक्षा हेतु / संरचना

गौरीगढ़ विकास प्राधिकरण
गौरीगढ़ विकास प्राधिकरण

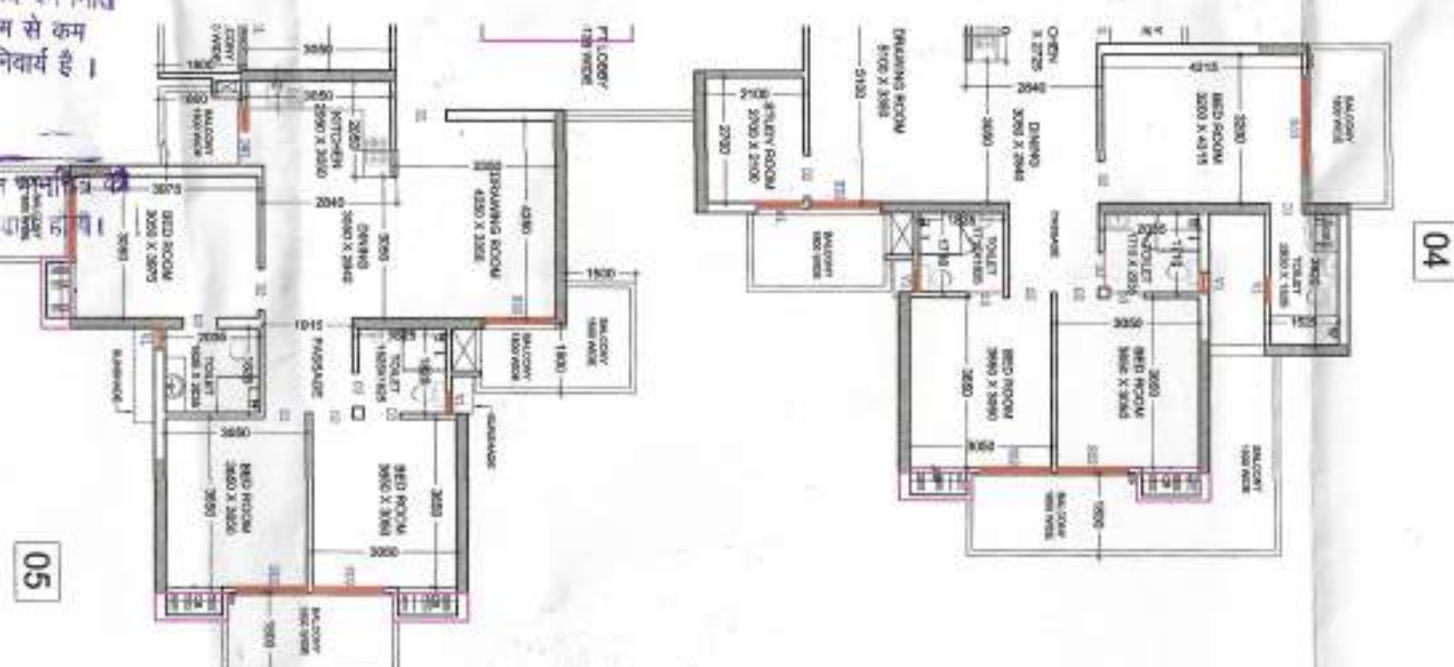

संरचनात्मक कार्य को सुरक्षा हेतु / संरचना
को सुरक्षा हेतु / संरचना

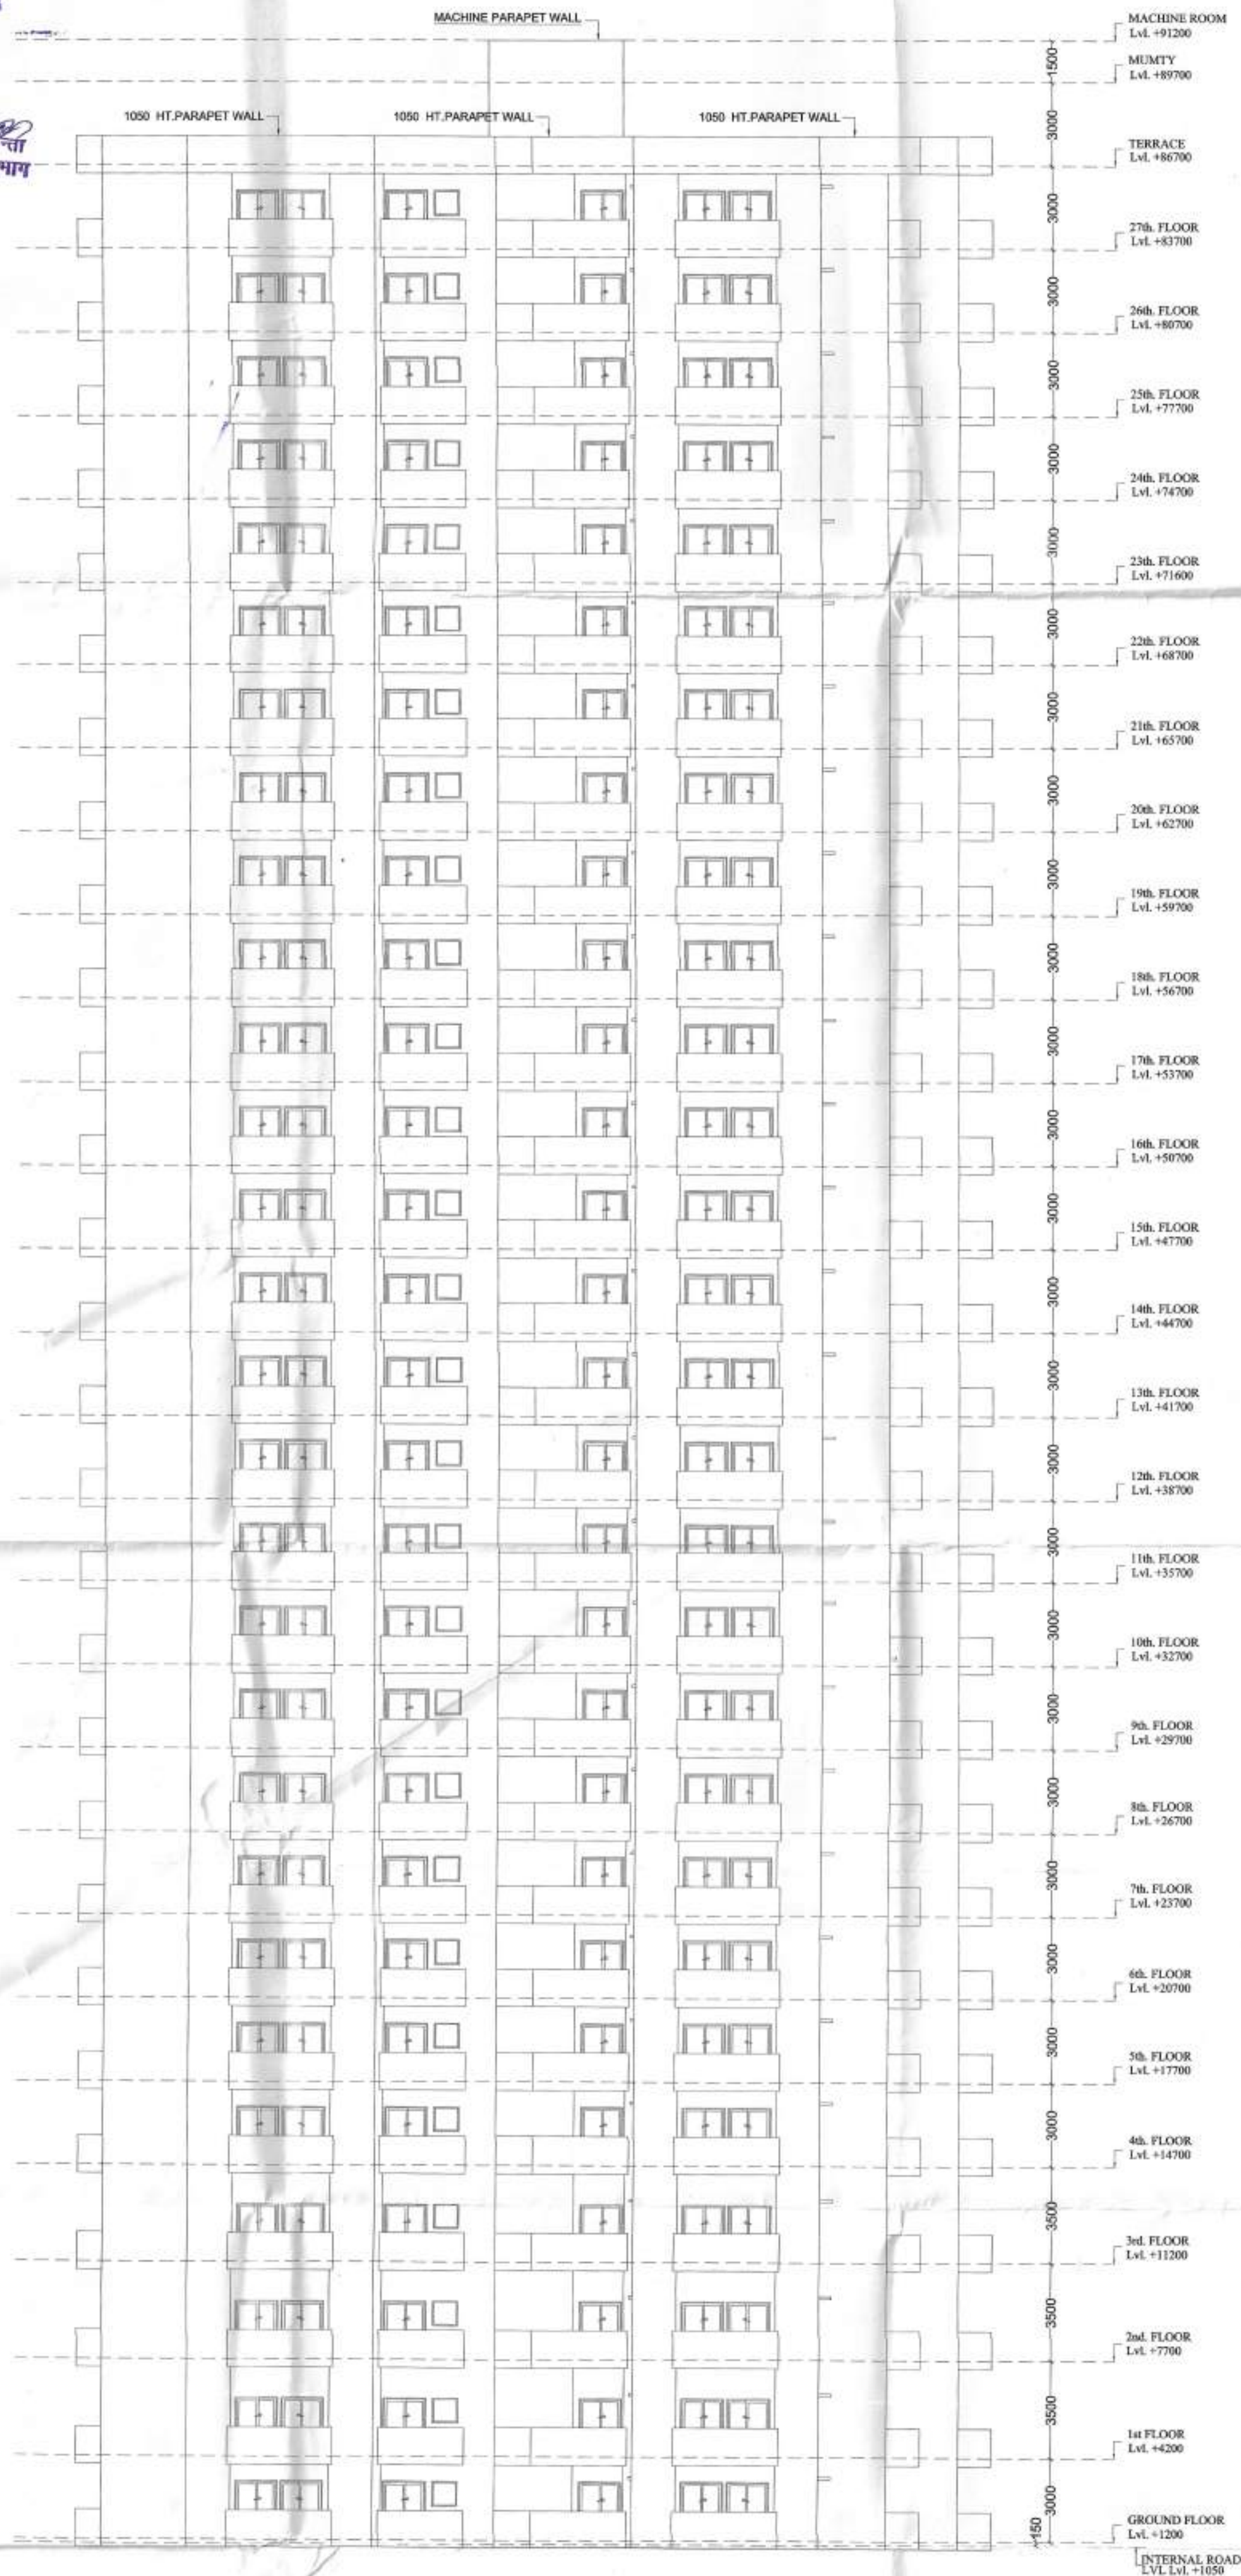

ELEVATION - B



DWG No. -16

PROJECT :-

PROPOSED HOUSING
"FRAGRANCE"
BY AJNARA UNDER PMAY
AT KHASRA No. 1239, 1249, 1250, 1266 & 1267,
VILLAGE:- NOORNAGAR, RAJ NAGAR EXT.,
NH - 58 GHAZIABAD

BUILDERS & PROMOTER :-

Corporate Office:
Ajnara India Ltd.

OFFICE:-

D-247/26, Sector-63, Noida,
Uttar Pradesh - 201301, India

DRAWING TITLE :-

TOWER - B
ELEVATION-B

DRAWN BY :-
ARUN

CHECKED BY :-
Ar.VISHAL

SCALE:-
1: 200



ARCHITECTS :

Space Designers International

B - 34, SECTOR-67, NOIDA For AJNARA INDIA LTD.

PH : +91 9711633717, 18, 19 & 20

Mob: 9811070399, 9811336231

e-mail : spacesdi@gmail.com, www.spacedi.com

क्यात पर एक बौद्ध पर स्वीकृत मान्यता को
संस्था १ दिनांक १५/०५/२०१९

परामर्श की शक्ति से राज्य इन निती
अभिप्रेत के अन्तर्गत क-० नं० १००
पेड़ लगाना अनिवार्य है।

मानचित्र स्वीकृत पत्र पर अंकित शर्तों के
अधीन मानचित्र निर्मित किया जाता है।

विद्युत निगम के अनुसार सुविधा वृद्धि
छोड़कर ही निर्माण कार्य किया जाएगा

समान गलत के मजदूर / रस्का की सुरक्षा हेतु
विभिन्न स्तर पर सुरक्षा कार्य को
अवश्यपूर्ण टाई ब्रीड डालना चाहिए / आ
नो रीट्रोफिटिंग लेवेल सिलेन प्रत्येक घर
गोरे डाले जायें।

"अधिकतम एवं उन्ने कार्यरत श्रमिकों का श्रम दिवांग
के नियमानुसार संजीवन कराया जाना आवश्यक है।"



परामर्श की शक्ति से राज्य इन निती
अभिप्रेत के अन्तर्गत क-० नं० १००
पेड़ लगाना अनिवार्य है।

कैबल अभियन्ता
मानचित्र अनुमान

"निर्माणधीन अवधि में निर्माण स्थल
वरुन हेतु समुचित कवर का प्रावधान
निर्माण कार्य के परिवर्तक एवं उन
को अवधि में निर्माण कार्य पर मा
सिद्धांत एवं बजट सर्वेक्षण वृत्ति के
अभिप्रेत रूप से किया जाए निर्माण सा.
से जाने हेतु दफे हुए वाहनों का प्रयोग किया जाए।"

स्वामित्व सार्वभौमिकी की विवाद
की स्थिति में मानचित्र की स्वीकृति
रखत: निरस्त समझी जायेगी।



SECTION AC AC'

PROJECT :-

PROPOSED HOUSING
"FRAGRANCE"
BY AJNARA UNDER PMAY
AT KHASRA No. 1239, 1249, 1250, 1266 & 1267,
VILLAGE:- NOORNAGAR, RAJ NAGAR EXT.,
NH - 58 GHAZIABAD

BUILDERS & PROMOTER :-

Corporate Office:
Ajnara India Ltd.

OFFICE:-
D-247/26, Sector-63, Noida,
Uttar Pradesh - 201301, India

DRAWING TITLE :-

SECTION AC AC'

DRAWN BY :- ARUN
CHECKED BY :- Ar.VISHAL
SCALE:- 1: 200



ARCHITECTS :
Space Designers International

B - 34, SECTOR-67, NOIDA For AJNARA INDIA LTD.
PH : +91 9711633717, 18, 19 & 20
Mob: 9811070399, 9811336231
e-mail : spacesdi@gmail.com, www.spacedi.com



DWG No. -17

विद्युत नियमों के अनुसार सुविधा दी
छोड़कर ही निर्माण कार्य किया जायेगा

समस्त काम जो समय / कालांतर की पूर्वा देव
होना / अस्थायी / अस्थायी / अस्थायी / अस्थायी
हो जो दीर्घकालीन स्तर सिस्टम प्रकृत
के नीचे दाले जाये।

बिचिछानो एवं उनमें कार्यरत प्रतिको का श्रम विभाग
के नियमानुसार पंजीयन कराया जाना आवश्यक है।




बिचिछानो एवं उनमें कार्यरत प्रतिको का श्रम विभाग
के नियमानुसार पंजीयन कराया जाना आवश्यक है।

अथवा अभियन्ता
मानचित्र अनुमान

मानचित्र स्वीकृत एवं पर अंकित शत
अथवा मानचित्र निर्माण किया जाता है।
निर्माण प्रकृति में निर्माण प्रकृति पर मूल
बचने हेतु चतुर्धर कवर का प्राविधान किया जाए
निर्माण प्रकृति के परिवर्तन एवं उनके उपयोग
ही अथवा निर्माण सामग्री पर पानी का
काव एवं कवर सर्वेक्षण सुनिश्चित का उपयोग
अथवा रूप से किया जाए निर्माण सामग्री को
से जाने हेतु दाले जाये।

स्वास्थ्य सम्बन्धी किसी भी विवाद
की स्थिति में मानचित्र की स्वीकृति
निरस्त समझी जायेगी।
कृपया निर्माण की दृष्टि से सम्बन्धित
अभियन्ता के उ
पेदे लगाने

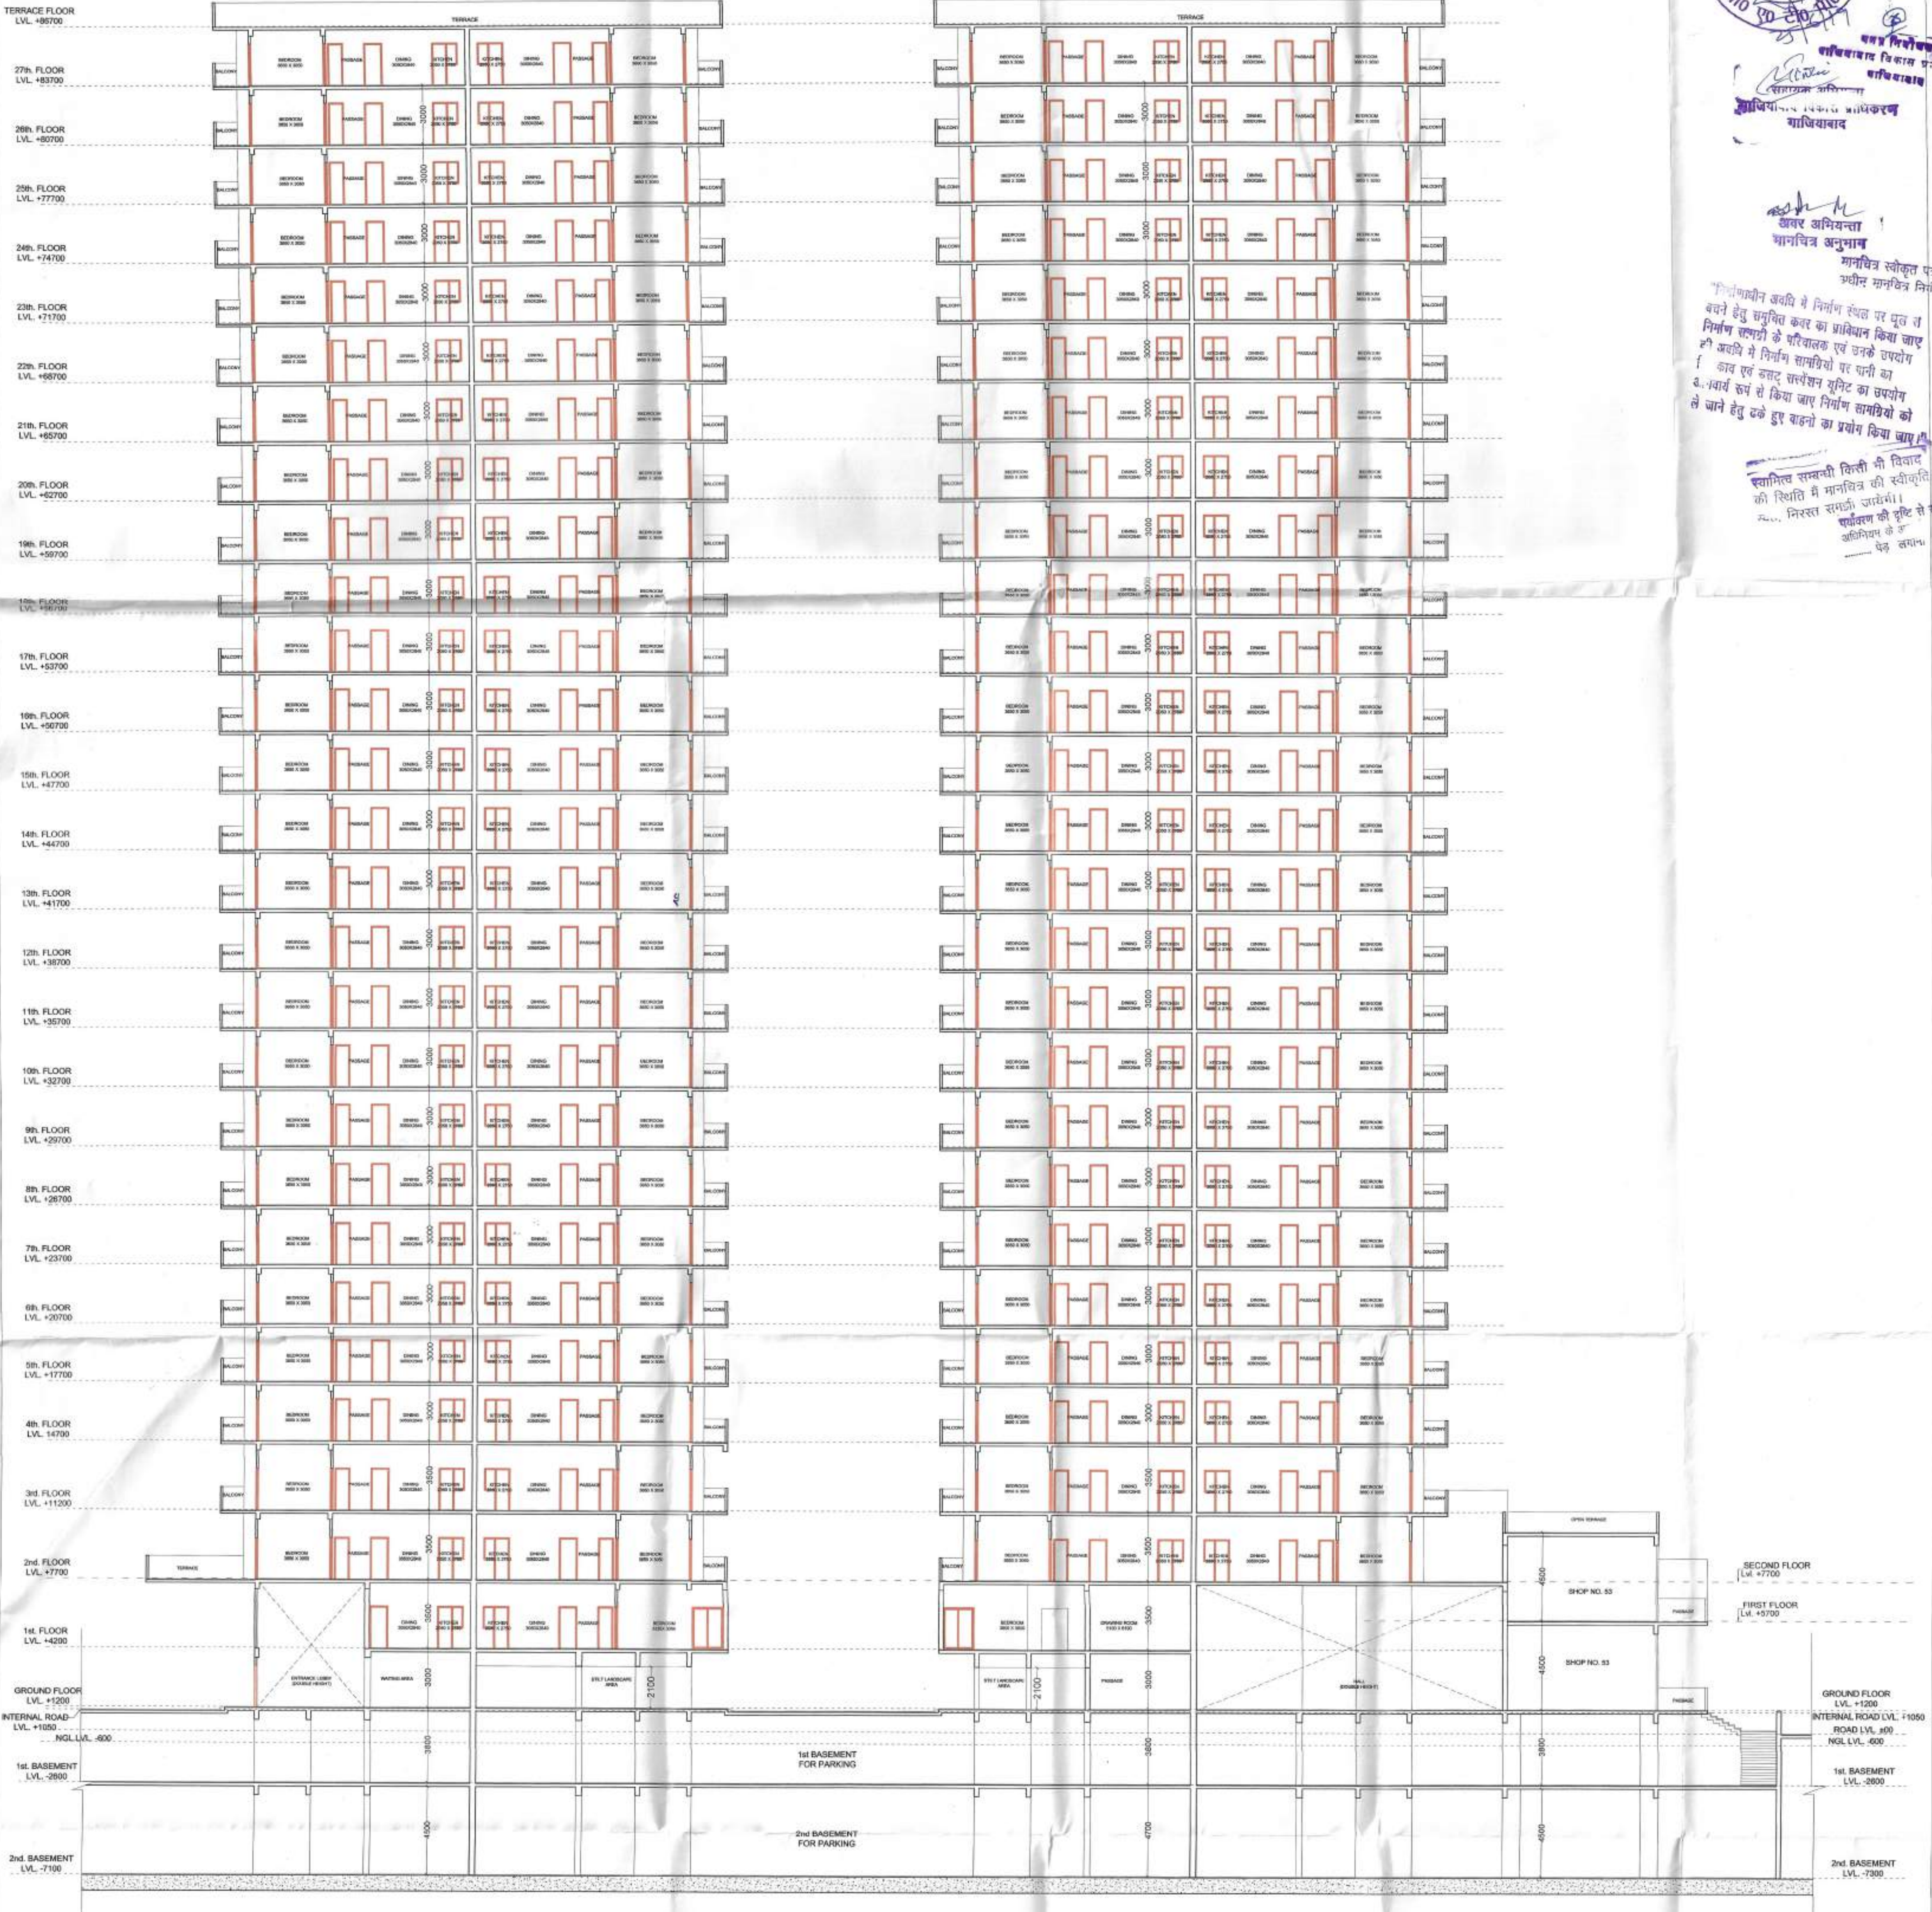

SECTION AM AM'



DWG No. -18

PROJECT :-

PROPOSED HOUSING
"FRAGRANCE"
BY AJNARA UNDER PMAY
AT KHASRA No. 1239, 1249, 1250, 1266 & 1267,
VILLAGE:- NOORNAGAR, RAJ NAGAR EXT.,
NH - 58 GHAZIABAD

BUILDERS & PROMOTER :-

Corporate Office:
Ajnara India Ltd.

OFFICE:-

D-247/26, Sector-63, Noida,
Uttar Pradesh - 201301, India

DRAWING TITLE :-

SECTION AM AM'

DRAWN BY :-
ARUN

CHECKED BY :-
Ar.VISHAL

SCALE:-
1: 200



ARCHITECTS :

Space Designers International

B - 34, SECTOR-67, NOIDA For AJNARA INDIA LTD.

PH : +91 9711633717, 18, 19 & 20

Mob: 9811070399, 9811336231

e-mail : spacesdi@gmail.com, www.spacedi.com

Authorized Signatory

"अधिकतम एवं उचित कार्यवाही का सम विचार के निष्कर्षानुसार प्रवीण कर्मचारी द्वारा आवश्यक है।"

"निर्माणधीन अवधि में निर्माण स्थल पर संचालित होने वाले सभी कार्यों का प्रबन्धन किया जाए निर्माण सामग्री के परिवहन एवं उनके उपयोग में अवधि में निर्माण सामग्री पर पानी का प्रभाव एवं उसके कारण होने वाले नुकसान का उपयोग अनिवार्य रूप से किया जाए निर्माण सामग्री को से जाने हेतु बड़े हुए वाहनों का प्रयोग किया जाए।"

"सकल सम्पत्ति किसी भी विवाद की स्थिति में मानविकी की स्वीकृति स्वतः, निरस्त समझी जायेगी।"

"विद्युत निवेश के लिए सुरक्षित दूरी छोड़कर ही निर्माण कार्य किया जायेगा।"




अवर अभियन्ता
मानविक अनुभाग

"निर्धारित स्वीकृत पत्र पर अंकित शर्तों के माफकिर्त निर्मित किया जाता है।"

"स्थल पर एक ही है पर स्वीकृत मानविकी की शर्तों व दिनांक निर्धारित अनुसूची होगी।"

"सकल प्रकार के पवन / हवाओं की सुरक्षा हेतु निर्माण करते हुए समस्त दीवारों के ऊपर आधुनिक/प्राचीन टाई ब्रीक का काम/आकृति है जो दीवारों/संरचना के सिर पर एक छत की नीचे बने जाये।"

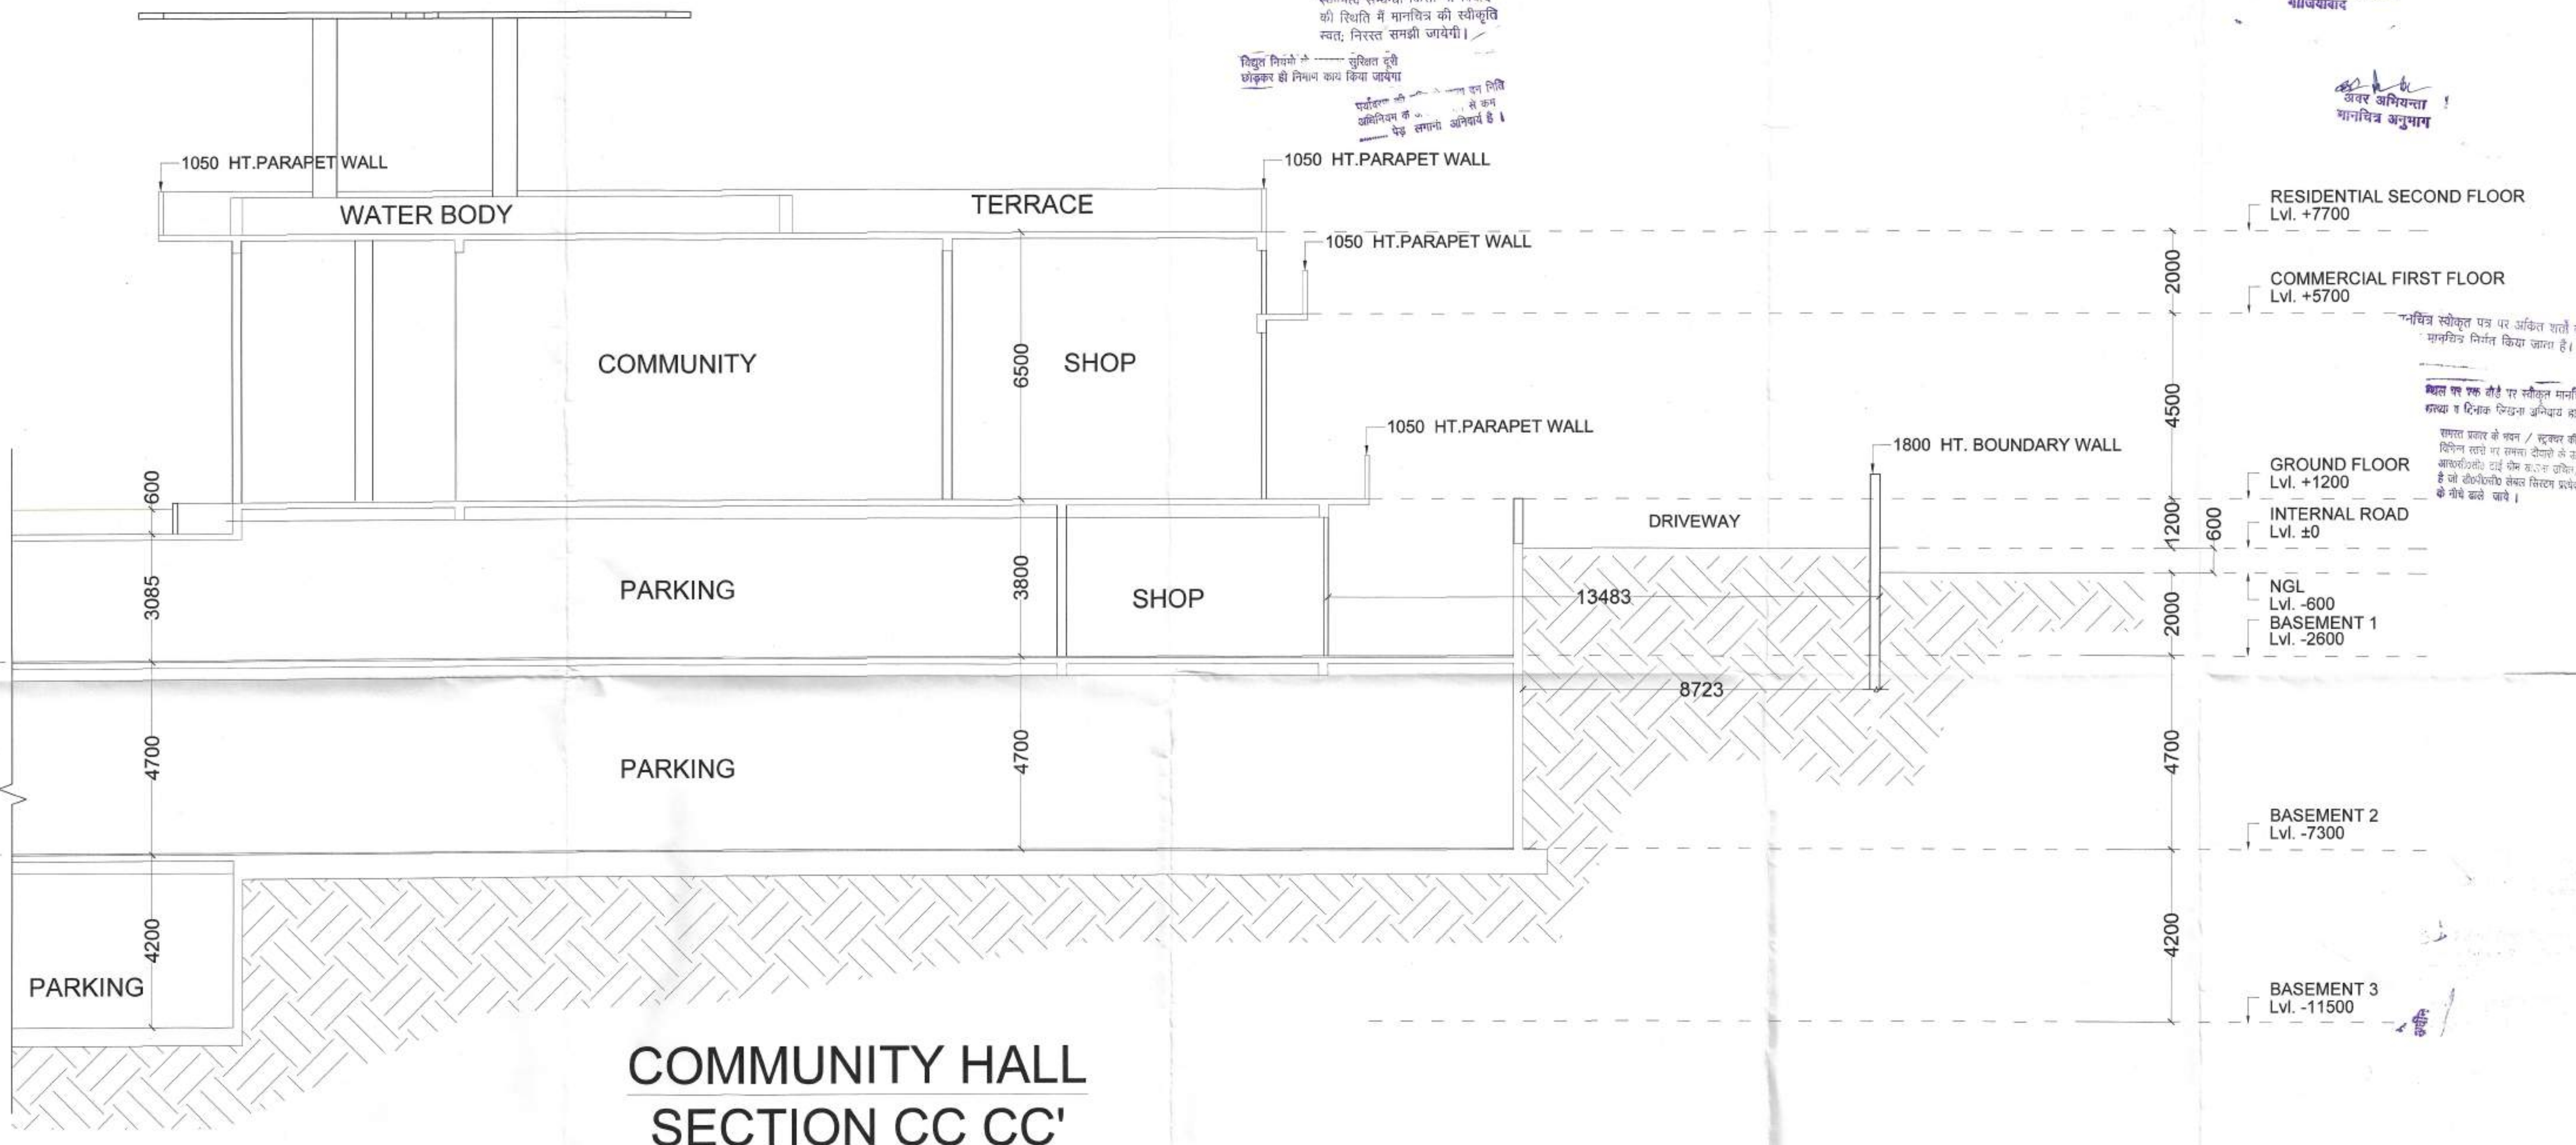

COMMUNITY HALL
SECTION CC CC'



For AJNARA INDIA LTD.
Authorized Signatory

DWG No. -19

PROJECT :-
PROPOSED HOUSING
"FRAGRANCE"
BY AJNARA UNDER PMAY
AT KHASRA No. 1239, 1249, 1250, 1266 & 1267,
VILLAGE:- NOORNAGAR, RAJ NAGAR EXT.,
NH - 58 GHAZIABAD

BUILDERS & PROMOTER :-
Corporate Office:
Ajnara India Ltd.


OFFICE:-
D-247/26, Sector-63, Noida,
Uttar Pradesh - 201301, India

DRAWING TITLE :-
SECTION CC CC'


DRAWN BY :- ZOEHB
CHECKED BY :- Ar.VISHAL
SCALE:- N.T.S.



ARCHITECTS :-
Space Designers International
B - 34, SECTOR-67, NOIDA
PH : +91 9711633717, 18, 19 & 20
Mob: 9811070399, 9811336231
e-mail : spacesdi@gmail.com, www.spacedi.com

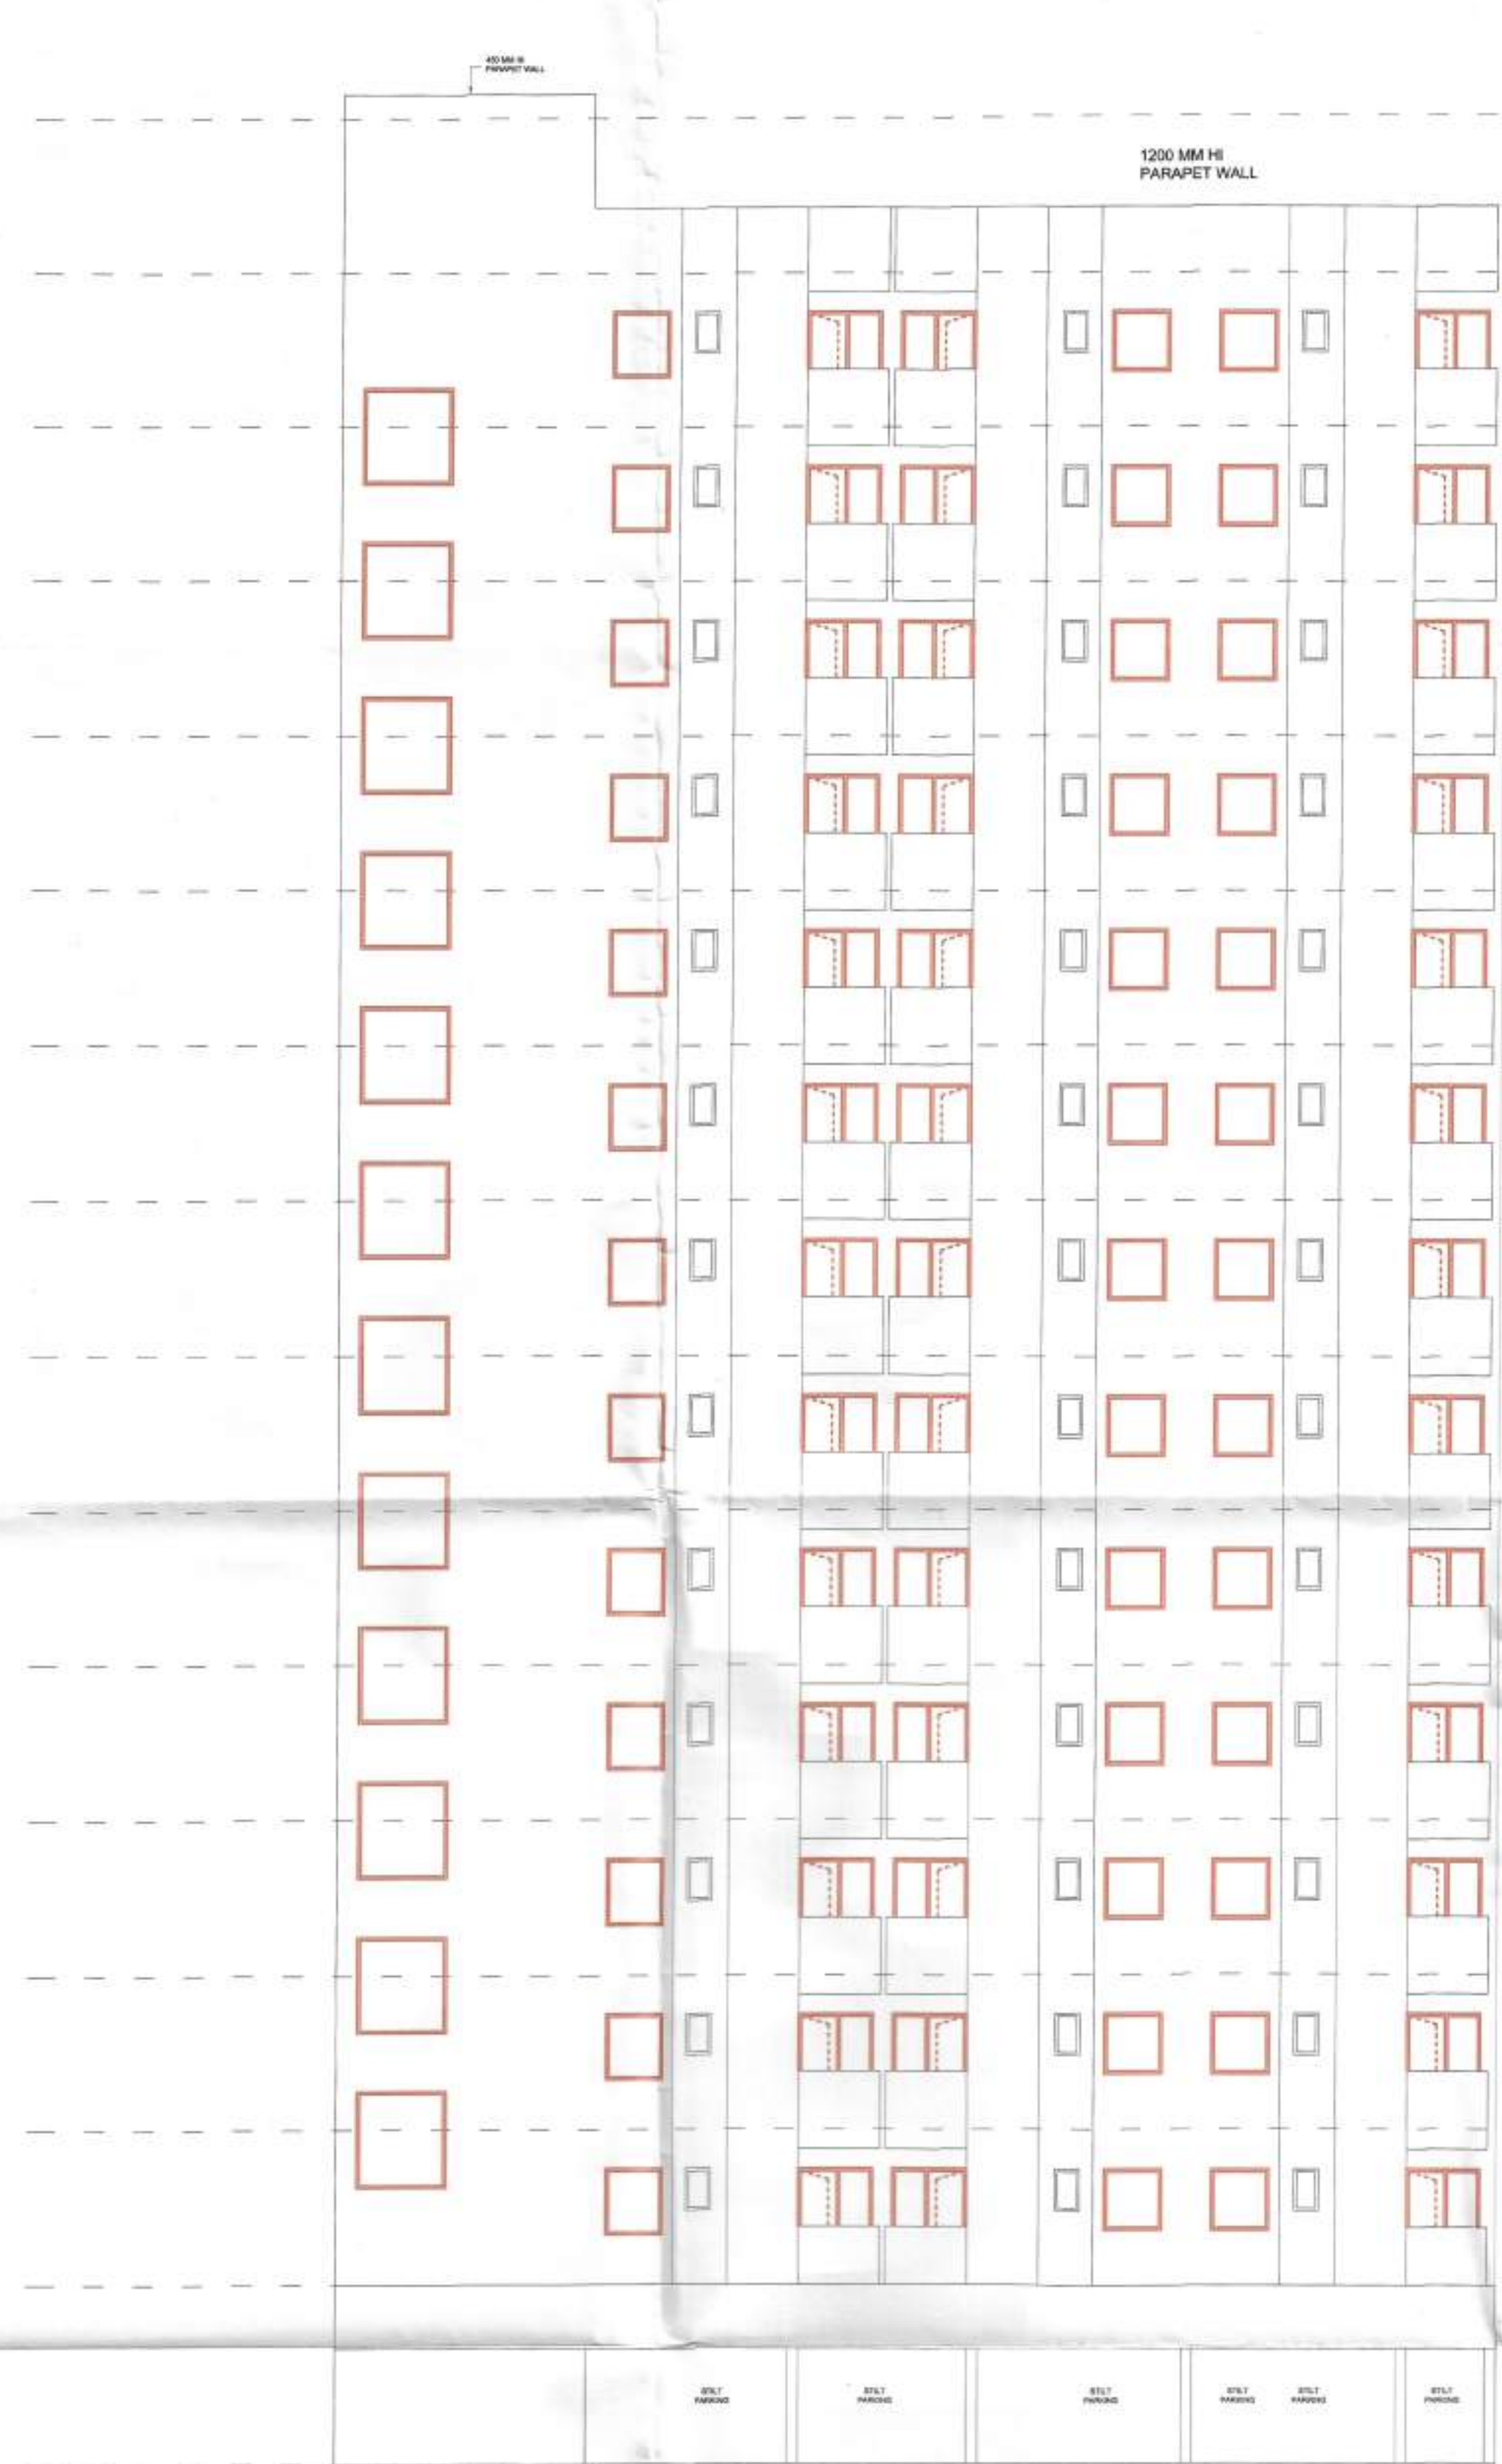

ELEVATION-A

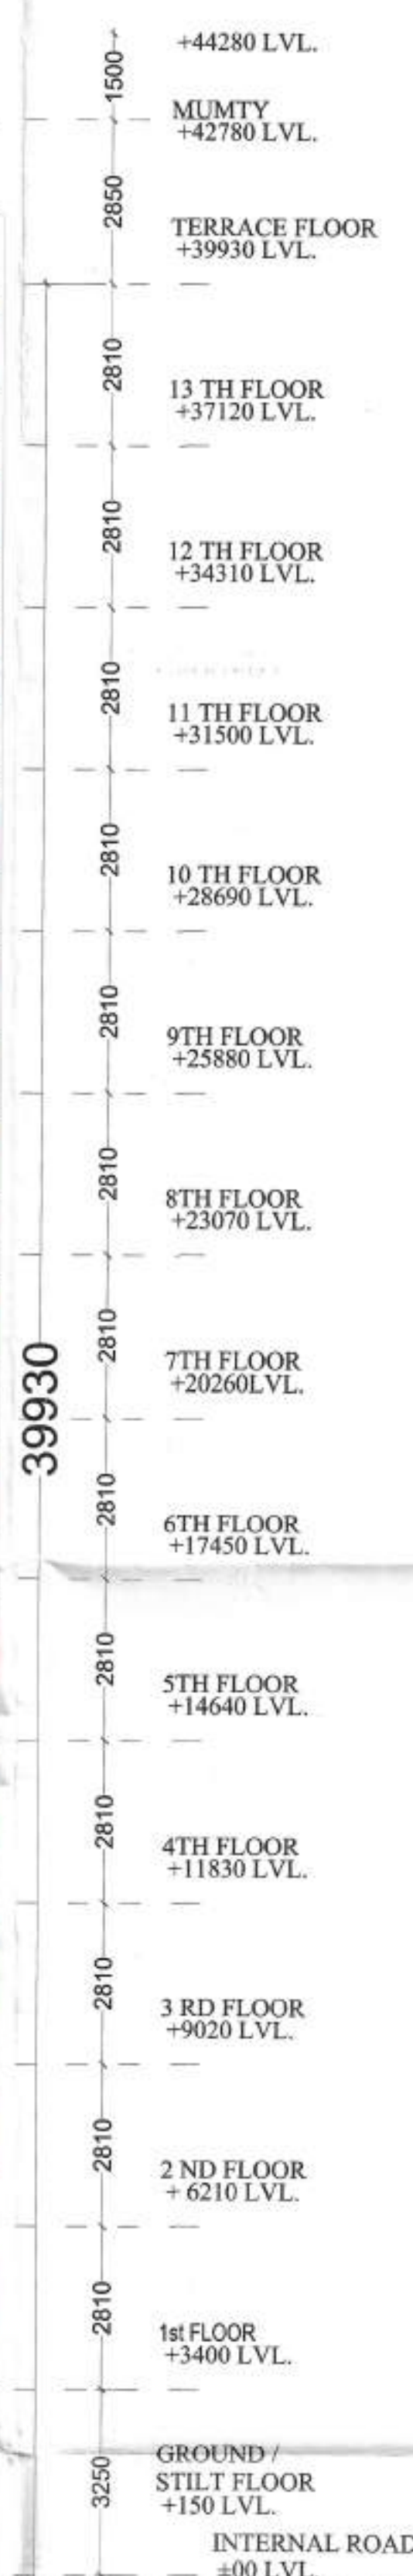

SECTION-AA

माजियाबाद विकास प्राधिकरण
सहस्रक अभियान
माजियाबाद विकास प्राधिकरण
माजियाबाद

विद्युत नियमों के अनुसार स्थापित पूरी छत पर छत का निर्माण कार्य किया जायेगा।
स्वास्थ्य सम्बन्धी किसी भी विवाद की स्थिति में मानचित्र की स्वीकृति स्वतः निरस्त समझी जायेगी।
पर्यावरण को कृषि से राज्य बन विधि अभियान के तहत कृषि से जमीन में लाना अनिवार्य है।
"निर्माणधीन अवधि में निर्माण स्थल पर धूल बचने हेतु समुचित कर का प्रावधान किया जायेगा।
निर्माण सम्पत्ति के परिचालन एवं उनके उपयोग की अवधि में निर्माण सामग्रियों पर पानी का छिड़काव एवं डस्ट सस्पेंशन युनिट का उपयोग अनिवार्य रूप से किया जाए निर्माण सामग्रियों को न जाने हेतु ढके हुए वाहनों का प्रयोग किया जाए।
अधिकांश एवं उनमें फॉरवर्ड श्रमिकों का श्रम विभाग के नियन्त्रण में पंजीयन कक्षा जाना आवश्यक है।
माजियाबाद विकास प्राधिकरण के अधिकृत क्षेत्र पर अंकित शर्तों के अधीन मानचित्र निर्गत किया जाता है।
क्षेत्र पर एक नोट पर स्वीकृत मानचित्र की कक्षा में निम्नलिखित अतिरिक्त शर्तें।
समस्त प्रकार के गड्ढे / छतों की सफाई विभिन्न सारों पर समस्त श्रमिकों के कर आदेशों/नियमों द्वारा दी गई सफाई कर / अवरक है जो दैनिकी/सप्ताह सफाई सिस्टम प्रत्येक छत में होना जरूरी है।



DWG No. -31

PROJECT :- PROPOSED HOUSING
"FRAGRANCE"
BY AJNARA UNDER PMAY
AT KHASRA No. 1239, 1249, 1250, 1266 & 1267,
VILLAGE:- NOORNAGAR, RAJ NAGAR EXT.,
NH - 58 GHAZIABAD

BUILDERS & PROMOTER :-
Corporate Office:
Ajnara India Ltd.
OFFICE:-
D-247/26, Sector-63, Noida,
Uttar Pradesh - 201301, India

DRAWING TITLE :-
E.W.S TOWER
ELEVATION & SECTION

DRAWN BY :- SONU
CHECKED BY :- VISHAL
SCALE:- 1:100



ARCHITECTS:
Space Designers International
B - 34, SECTOR-67, NOIDA For AJNARA INDIA LTD.
PH : +91 9711633717, 18, 19 & 20
Mob: 9811070399, 9811336231
e-mail : spacesdi@gmail.com, www.spacedi.com