
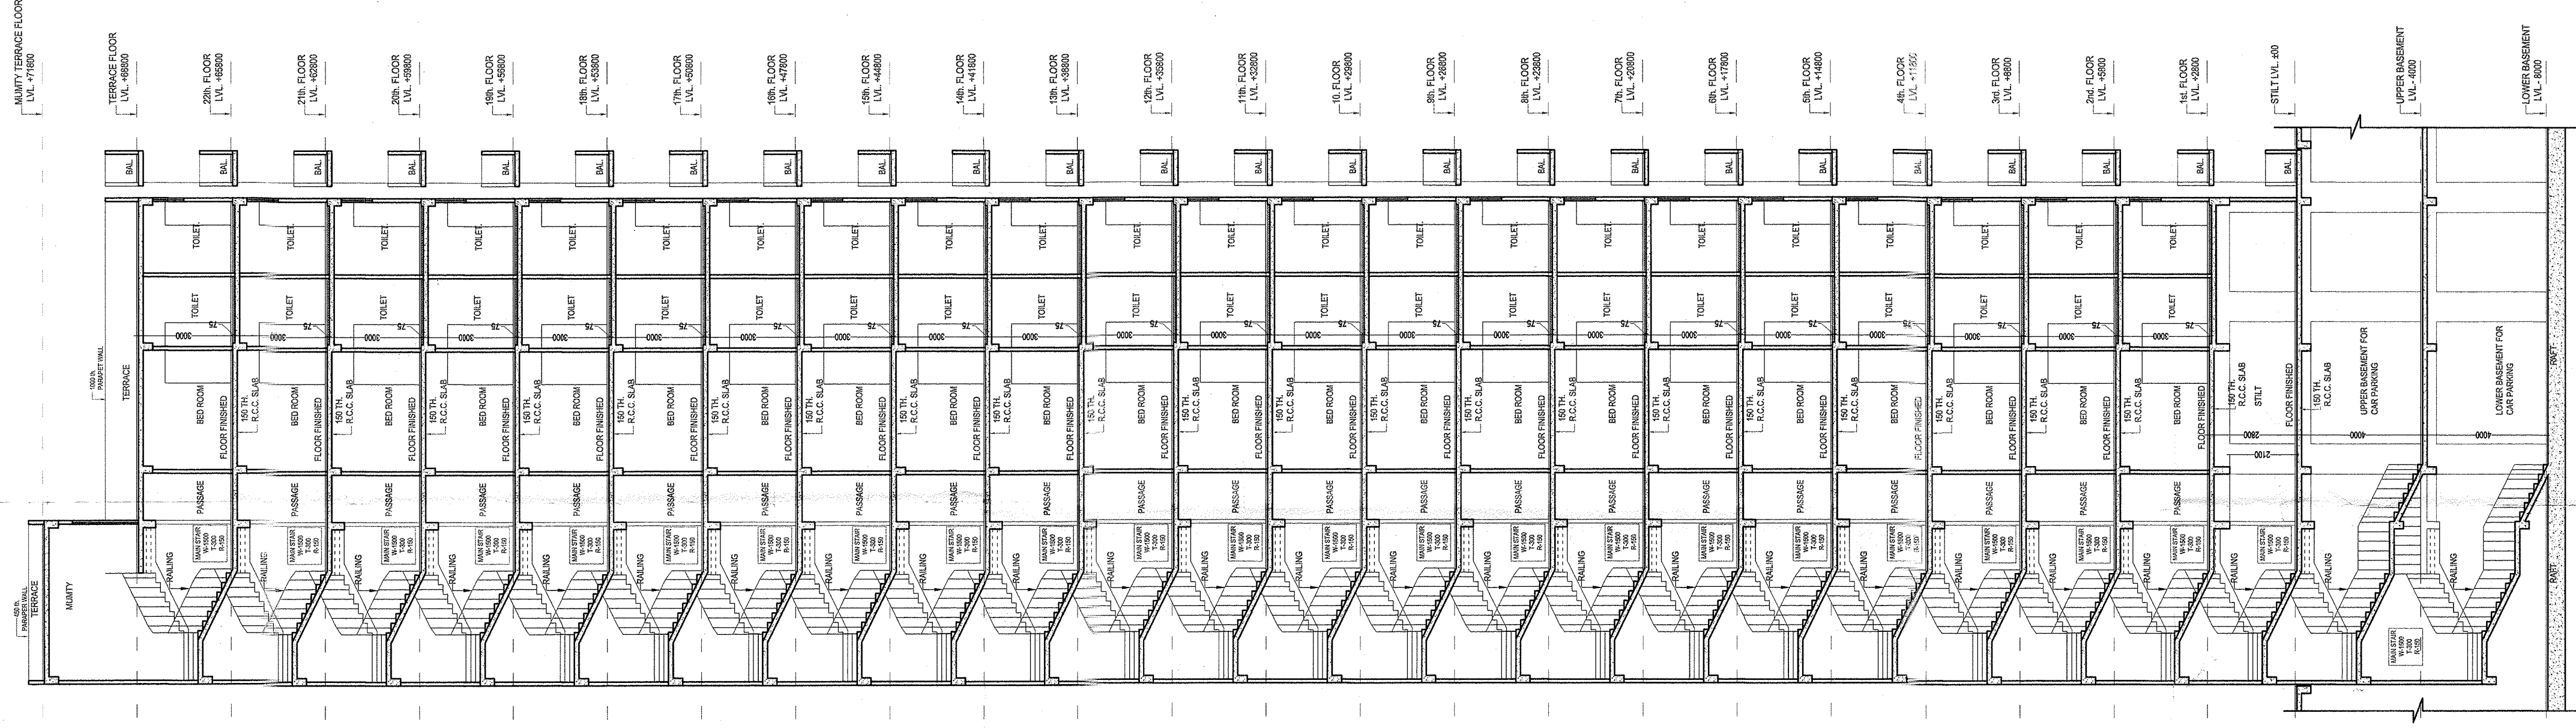


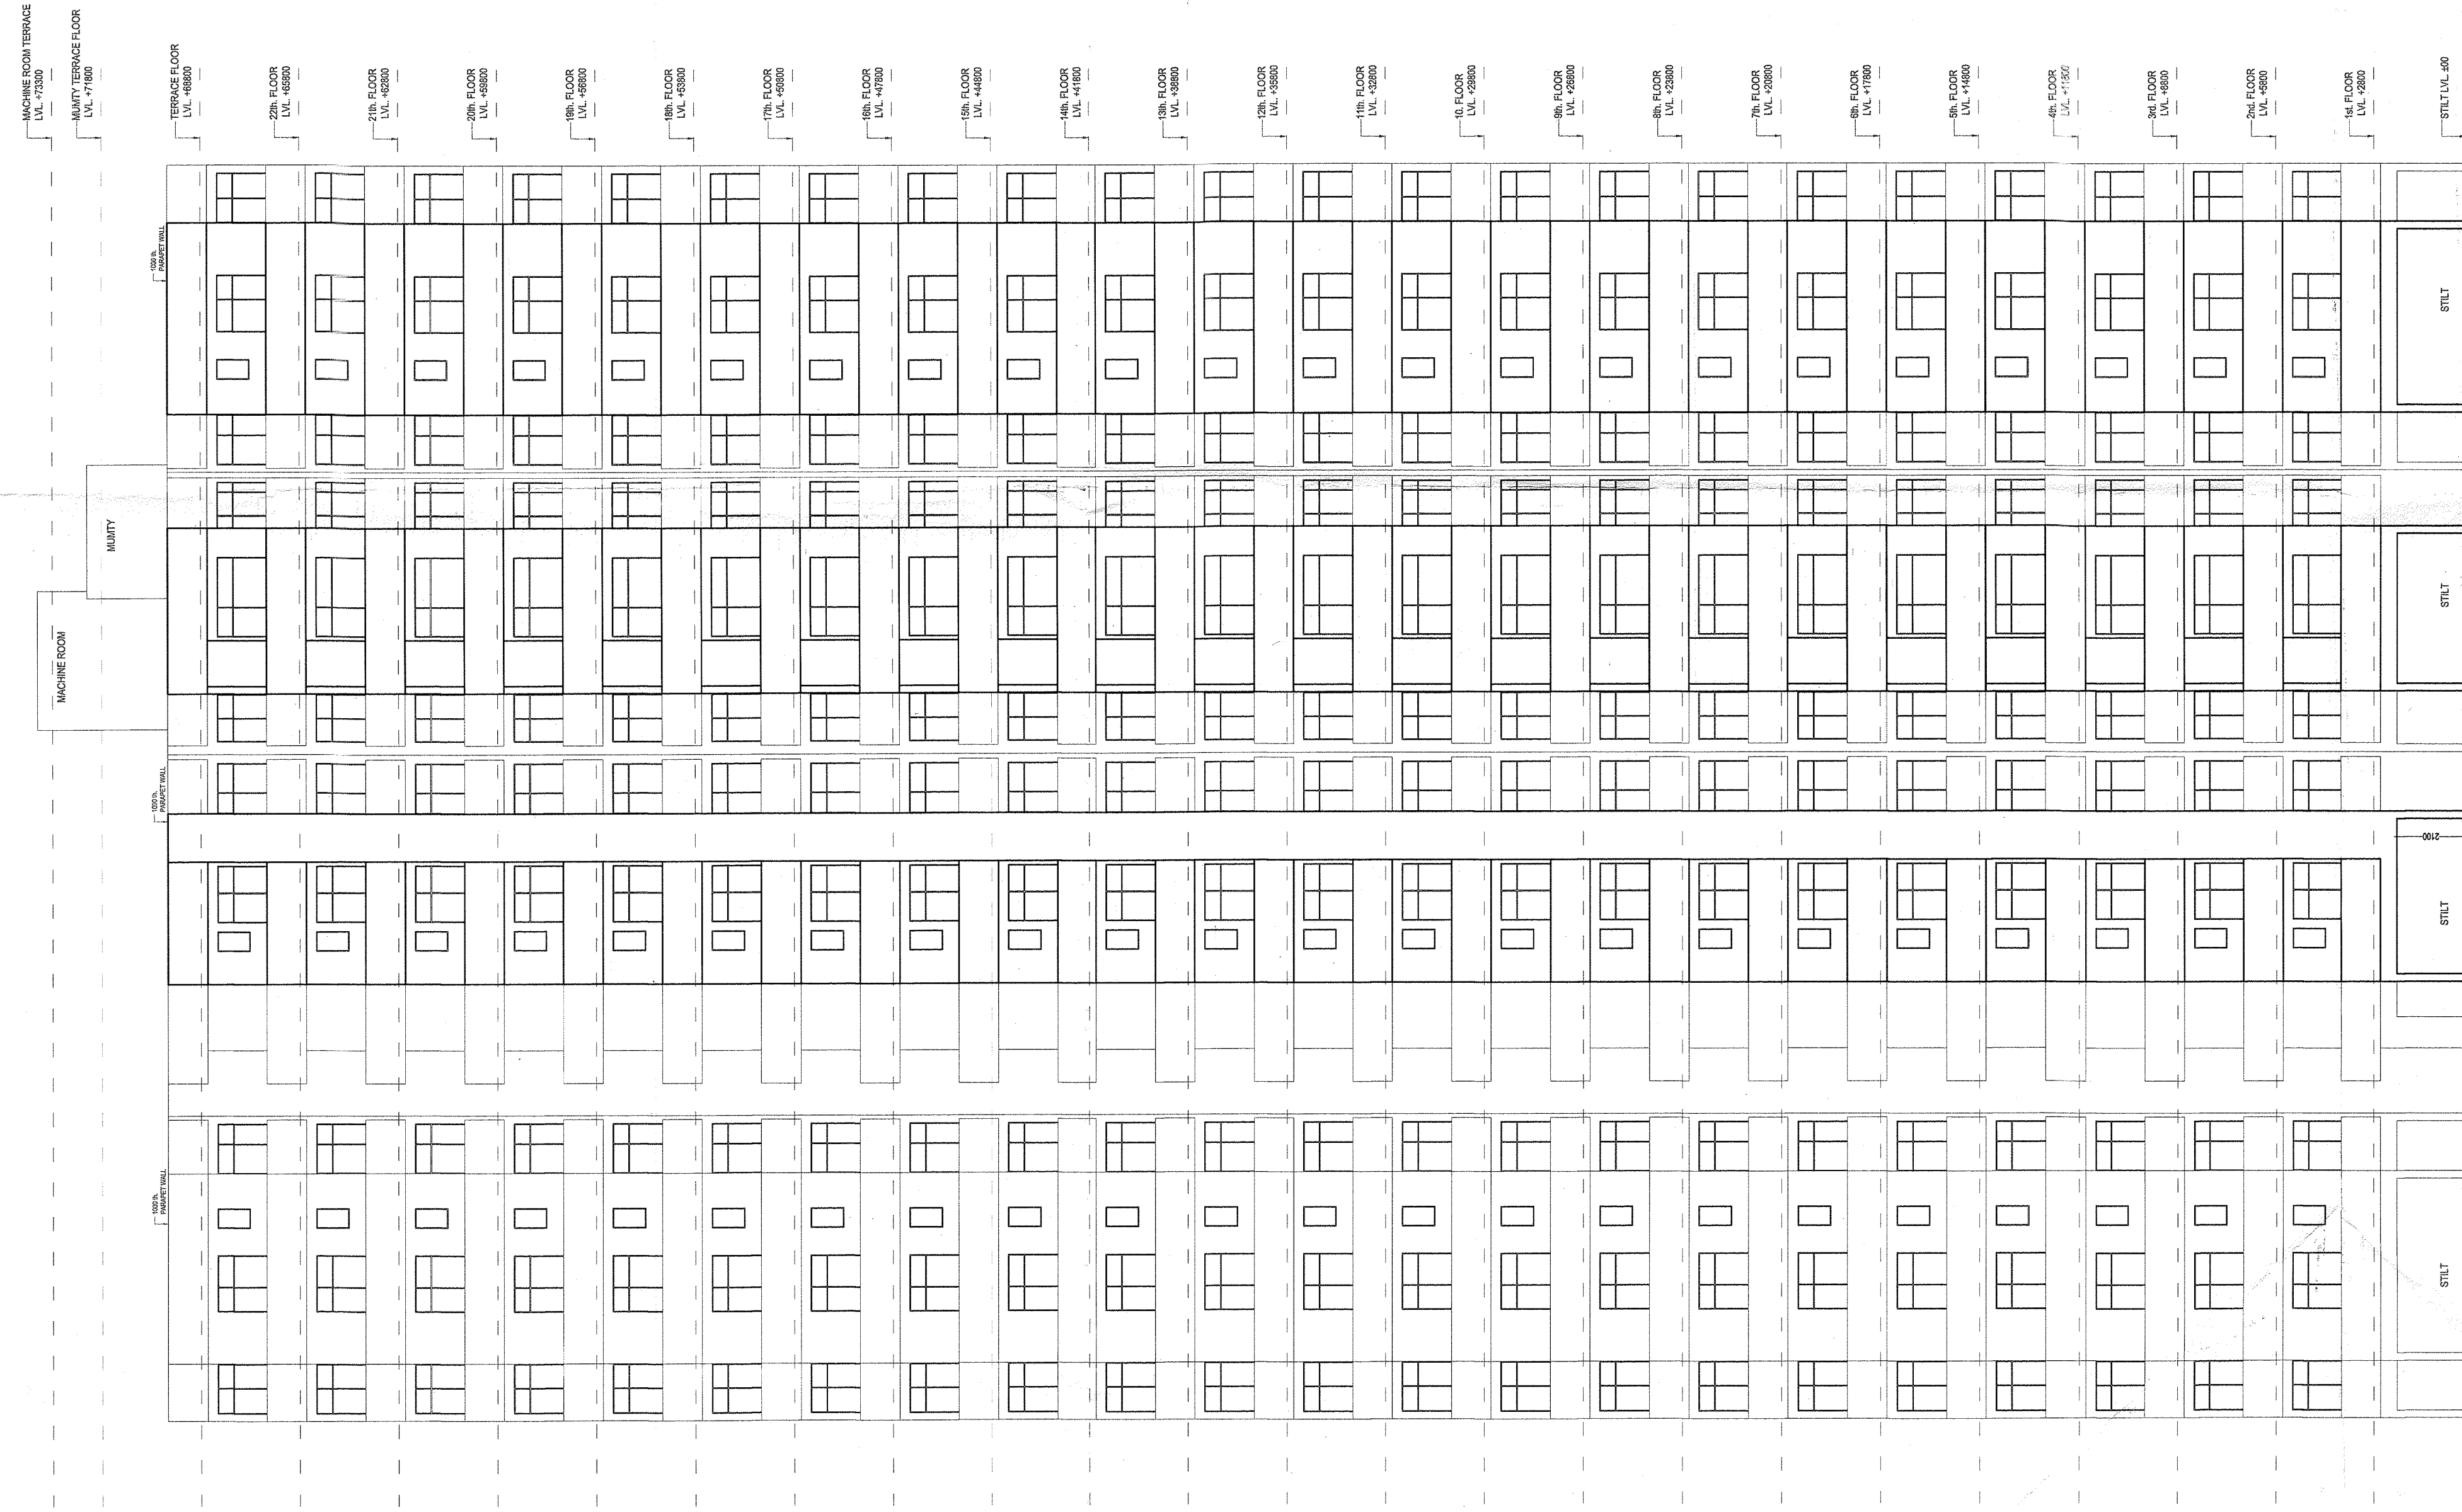

स्वामित्व सम्बन्धी किसी भी विवाद की स्थिति में मानचित्र की स्वीकृति स्वतः निरस्त समझी जायेगी।

प्रमाण के अभाव में यह सिद्ध नहीं हो सकता है कि यह प्रमाण ही है।

गानाचित्र स्वीकृत पत्र पर अंकित शर्तों के

॥ अथ ह्यस्य निमित्तं ॥

एह सानचित्र स्वीकृति से केवल पाँच वर्ष तक रीखे है।

स्थल पर एक बाढ़ पर स्वीकृत मानचित्र की सहायता व दिनकर लिखना अनिवार्य होगा। समस्त प्रकार के भवन / स्ट्रक्चर की सुधारा विभिन्न स्तरों पर समस्त दीवारों के अपर आर.सी.सी. टाई ब्रीम डालना उचित / आवश्यक है। जो भी स्टेयर सिस्टम व प्रत्येक फ्लोर के नीचे डाल जायें।

PROJECT :-
PROPOSED GROUP HOUSING ON
PLOT NO.-GH-02, NH-24,
VILLAGE- SHAHPUR, BAMBETA,
DISTT.- GHAZIABAD (U.P.)

BUILDERS & PROMOTER :

SMV AGENCIES PVT. LTD.

DRAW

ARCHITECTS:



Space Designer

jects & planned

OWN BY :- CHE
V

AA
(FS)

(S3)

MD.

AD
RES PVT, I


1



Auth. Sign

OWNERS SIGN _____

—

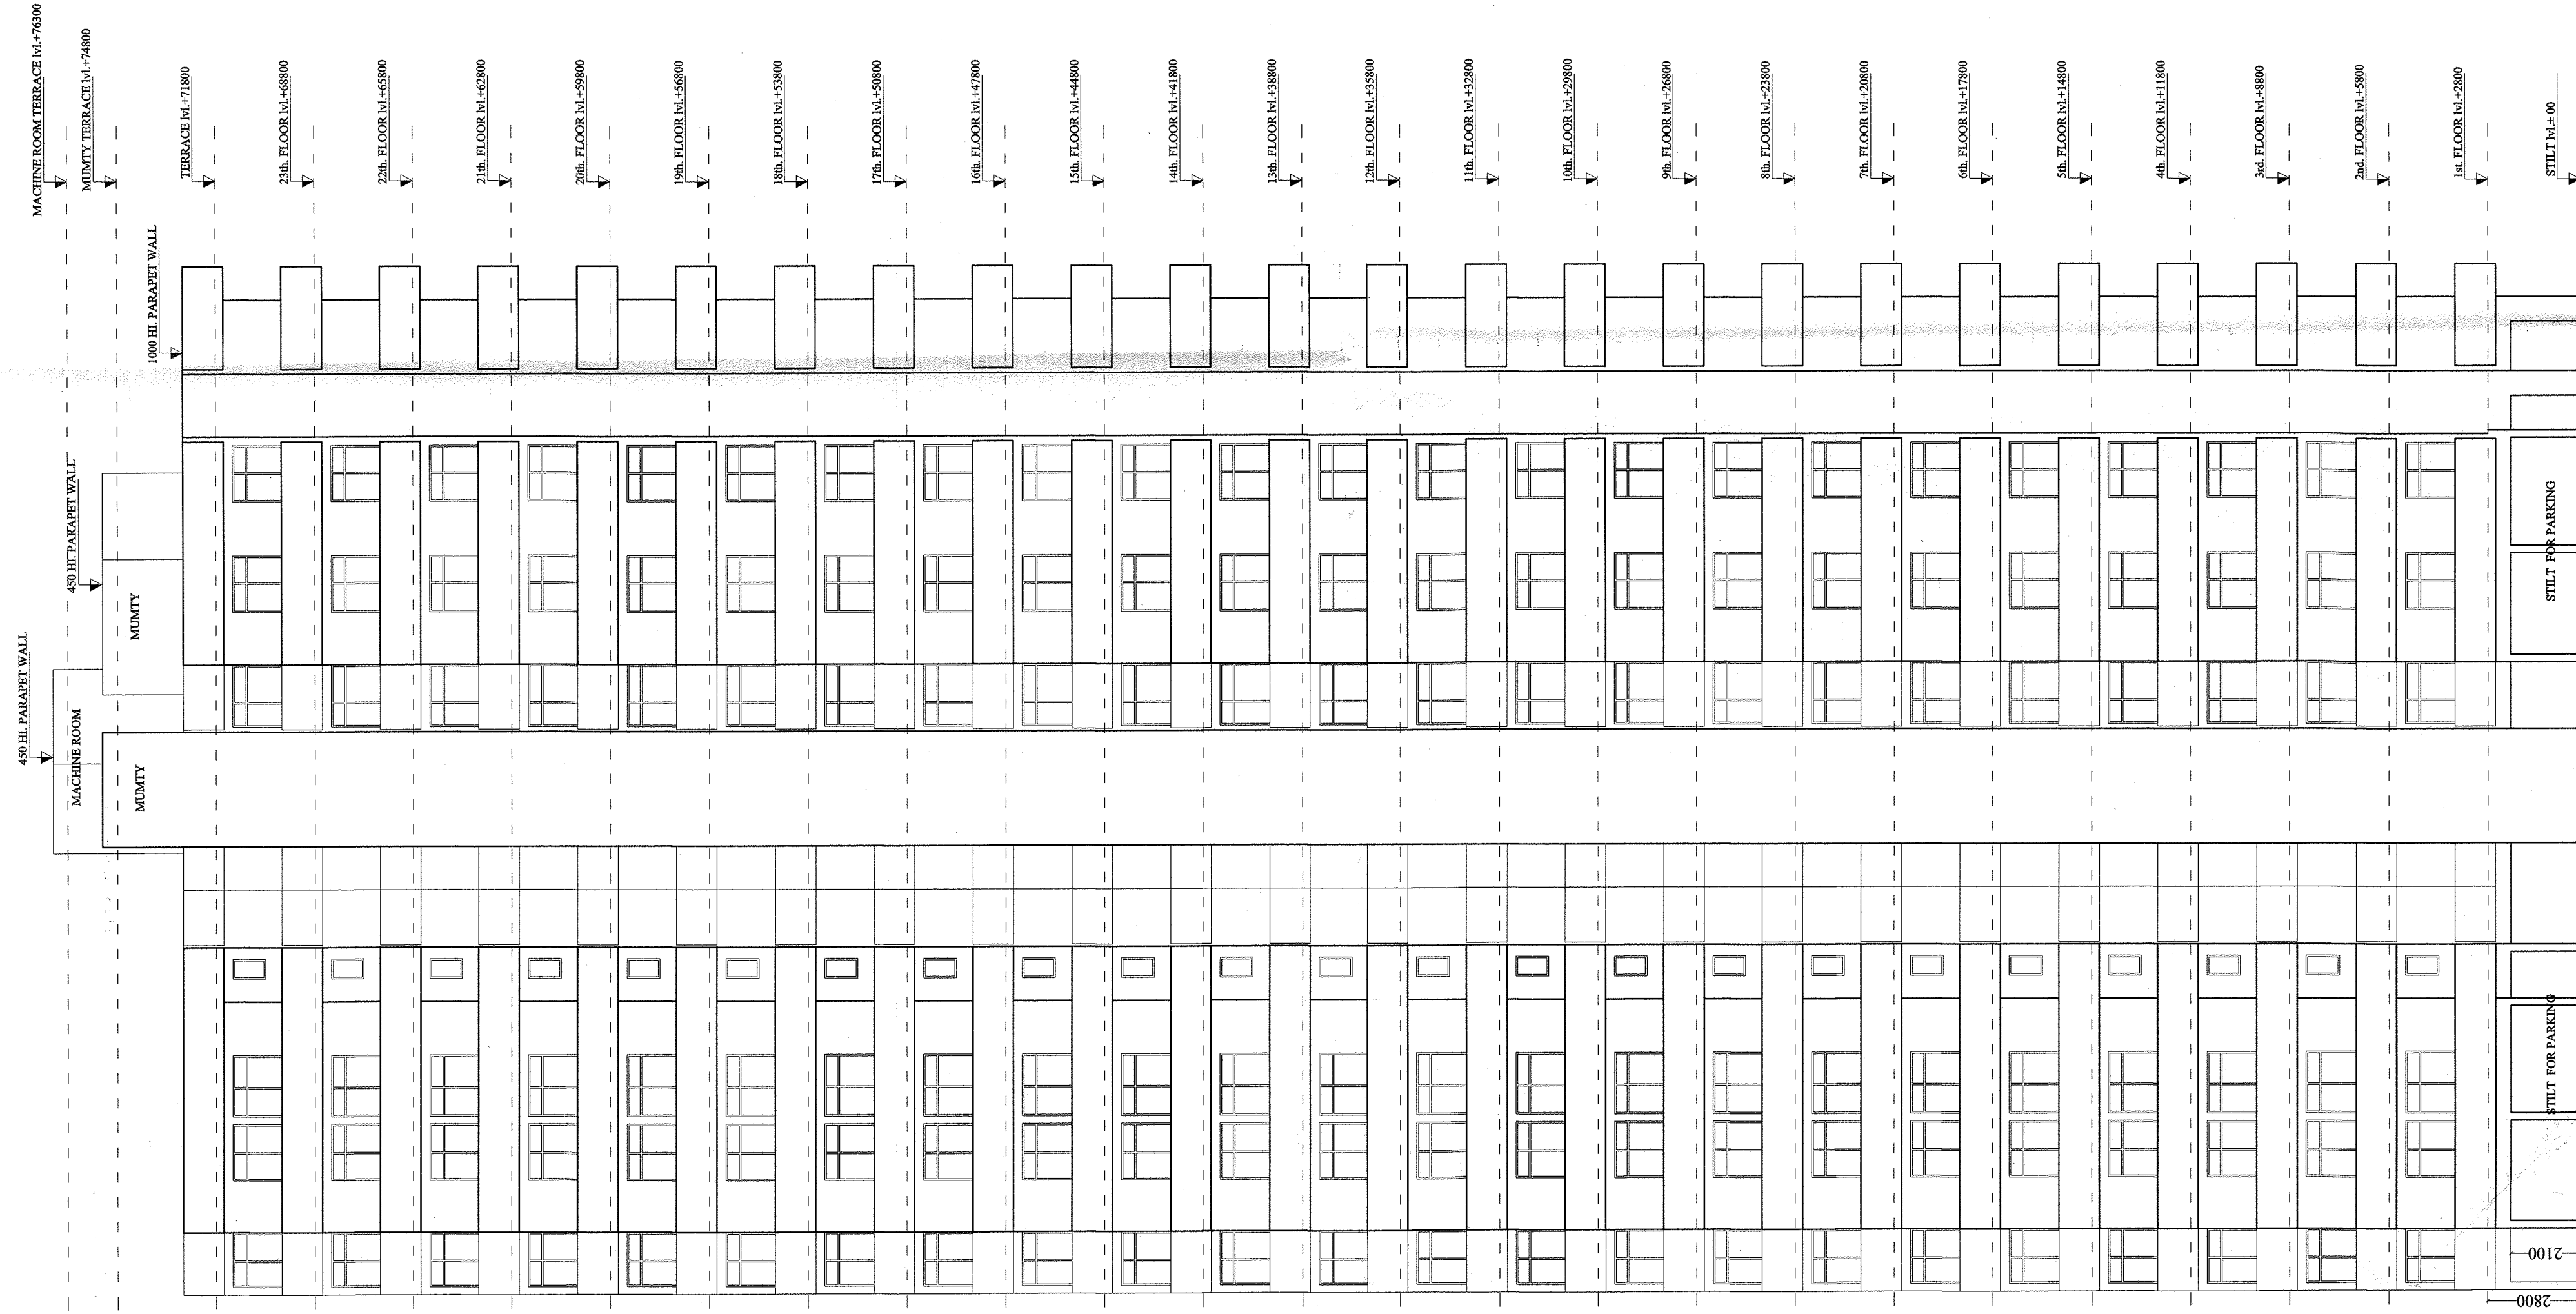

TOWER - D1
ELEVATION - A



TOWER - D1
SECTION - A-A'

स्वामित्व सम्बन्धी किसी भी विवाद की स्थिति में मानचित्र की स्वीकृति रद्द; निरस्त समझी जायेगी।

प्रश्न ५. (५०) भविष्यम के अन्तर्गत कम से कम ग्यावरण की दृष्टि से राज्य वन निधि पेड़ लगाना अनिवार्य है।

मानचित्र स्वीकृत पत्र पर अंकित शर्तों के अधीन मानचित्र निर्गत किया जाता है।

मनुष्य के अन्तरात्मा के अन्तर्गत

पद्धत आनन्विश स्वीकृति से केवल पाँच वर्षों तक देखा है।
स्थल पर एक...

शुद्धता व दिनांक लिखना अनिवार्य होगा।

विभिन्न प्रकार के भवन/स्ट्रक्चर की सुरक्षा हेतु
आरओसीएसिंग टाई बीम डालना उचित / आवश्यक
है। जो न केवल सिस्टम व प्रत्येक
कं नीचे देखा जाये।

PROJECT :-
PROPOSED GROUP HOUSING ON
PLOT NO.-GH-02, NH-24,
VILLAGE- SHAHPUR, BAMBHETA,
DISTT- GHAZIABAD (U.P.)

BUILDERS & PROMOTER :-
SMV AGENCIES PVT. LTD.

DRAWING TITLE :- TOWER
ELEVATION -A
SECTION -A-A'



Space Designers
architects & planners

5 / 1306, VASUNDHARA, GHAZIABAD
PH: 0120-4125214, Mob: 9811070399, 9811356231
e-mail: spacescdi@gmail.com, www.spacescdi.com

DRAWN BY :-	CHEC
SANJAY	

V D C I A B M

V.D.SHARMA
M.E.(STRUCTURES)
MIM

IGN
PVT. LTD.

ARA, CHAZIABAD
DIV AGENCES PV



ARCHITECT'S SIGN. _____
 DRG NO. 20 _____