

AREA CHART


महान प्रयोग, नीरझ
आचार्य
निर्देश-आचार्य, आचार्य एवं वट्टा प्रयोग की शक्ति का पुनरावृत्ति करने करते हेतु प्रयोग है।
समीक्षा
III-223 656 एक लंबा नीरझ/म. प्र. की. आ. दिनांक 11-08-13 दिनांक 5/7/13
प्रमाणी (महान प्रयोग)

Encroachments on front, Rear & Side setbacks invite heavy penalties. Encroachments could be demolished also Please avoid encroachments construct buildings as per Sanctioned Map.

Map for proposed Building is as per Bye Laws. Submitted for approval please.

भवन प्रकोष्ठ
नोट: 1. यह मानविय स्वीकृति की शिफारस-संख्यिकी
तम 5 वर्ष की अवधि तक वैध रहेगा यद्यपि पट्टेदार
का पट्टे की अधिकतर उपलब्धता को अभाव उल्लेख पूर्ण
जीवित करा लिए हों। पट्टे की अधिकतर उपलब्धता
पुनर्जीवित न होने की वजह से मानविय की शिफारस
पट्टे की वैधता सिद्धि तक की समझी जाएगी।


(2) आवंटन को अधिभोग प्रमाण पत्र हेतु आवेदन करते समय विकास सचिव (आवास) से अनुसार समय पर निवेदन प्रस्तुत

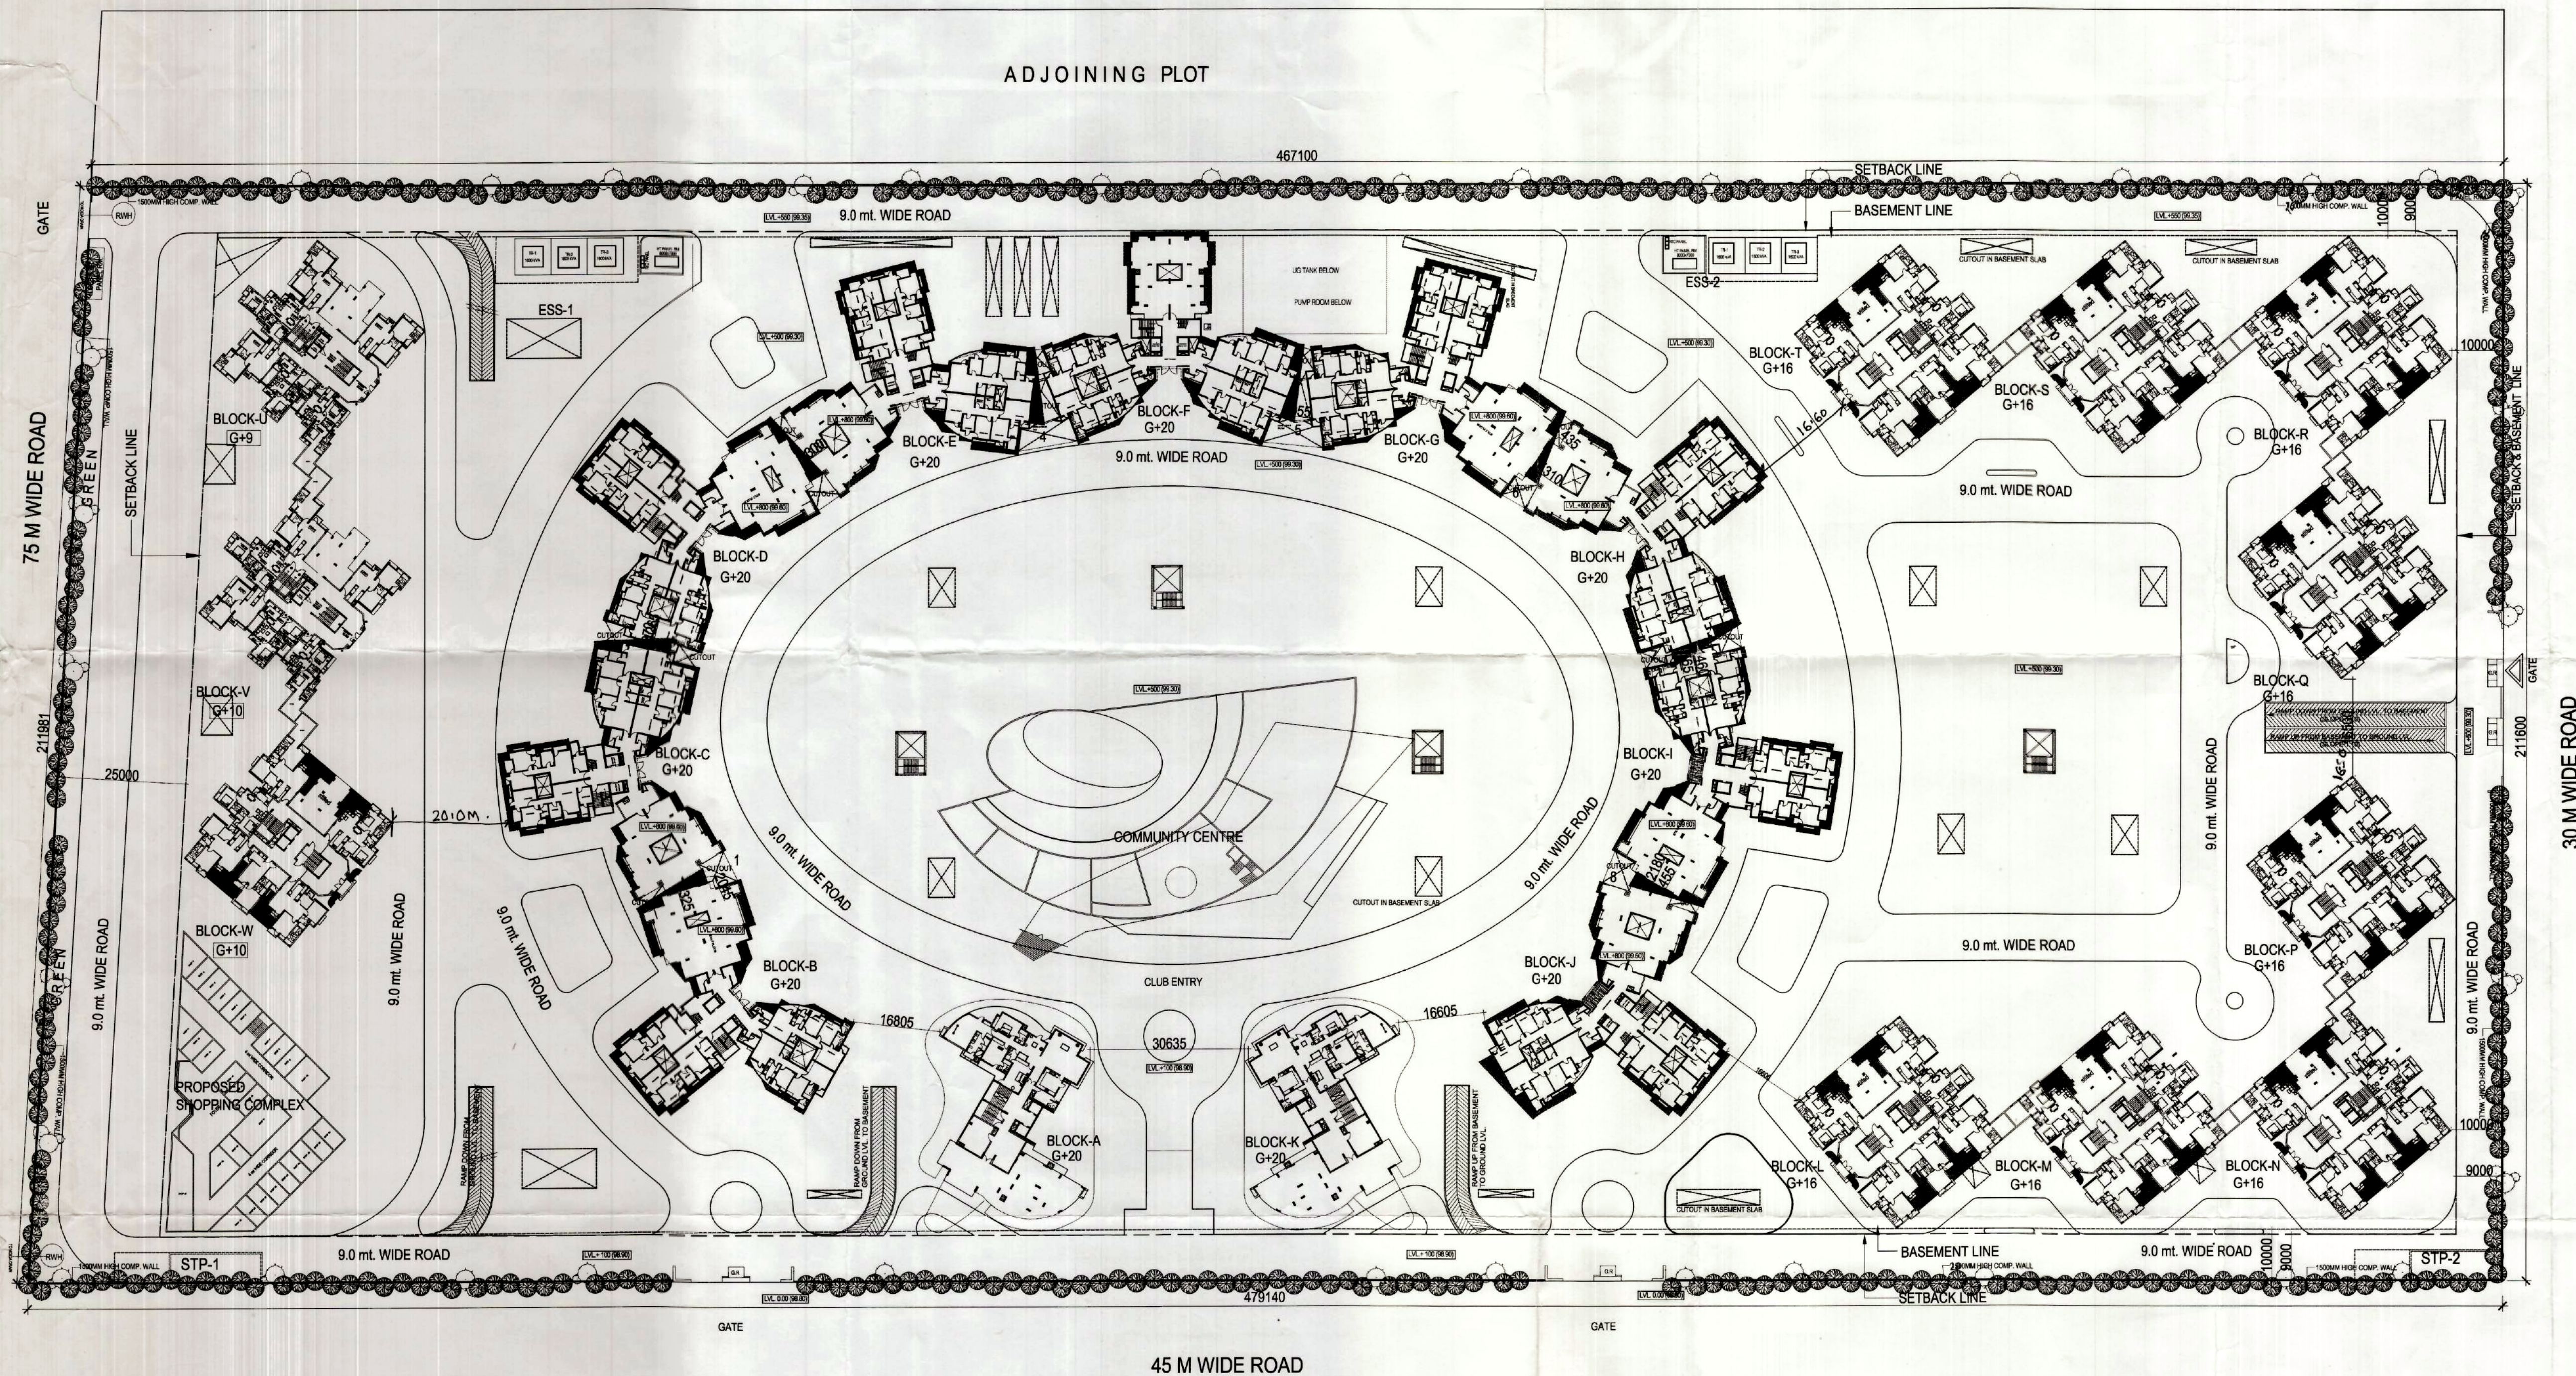

SITE PLAN

Proposed Group Housing Building on
PLOT NO. - GH - 01.SEC-143 NOIDA
FOR - LOGIX INFRATECH (P) LTD.

SUBMISSION DRAWING
SITE PLAN

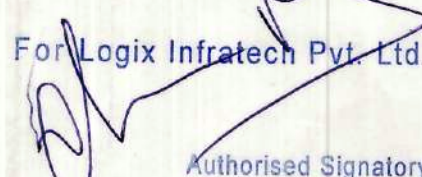SCALE	1:100 & 1:200	DATE	26-06-12
JOB NO.	1103	DRG.NO.	01
ARCHITECTS SIGN		OWNERS SIGN	
		For Logix InfraTech Pvt. Ltd.  Authorised Signatory	

R.N.Gupta & Associates

E-1, Sector-55, Noida

Fax - (+120) 4321556

email - info@rnacorp.com