



DEVELOPMENT WORK PLAN - VERIDIA-05

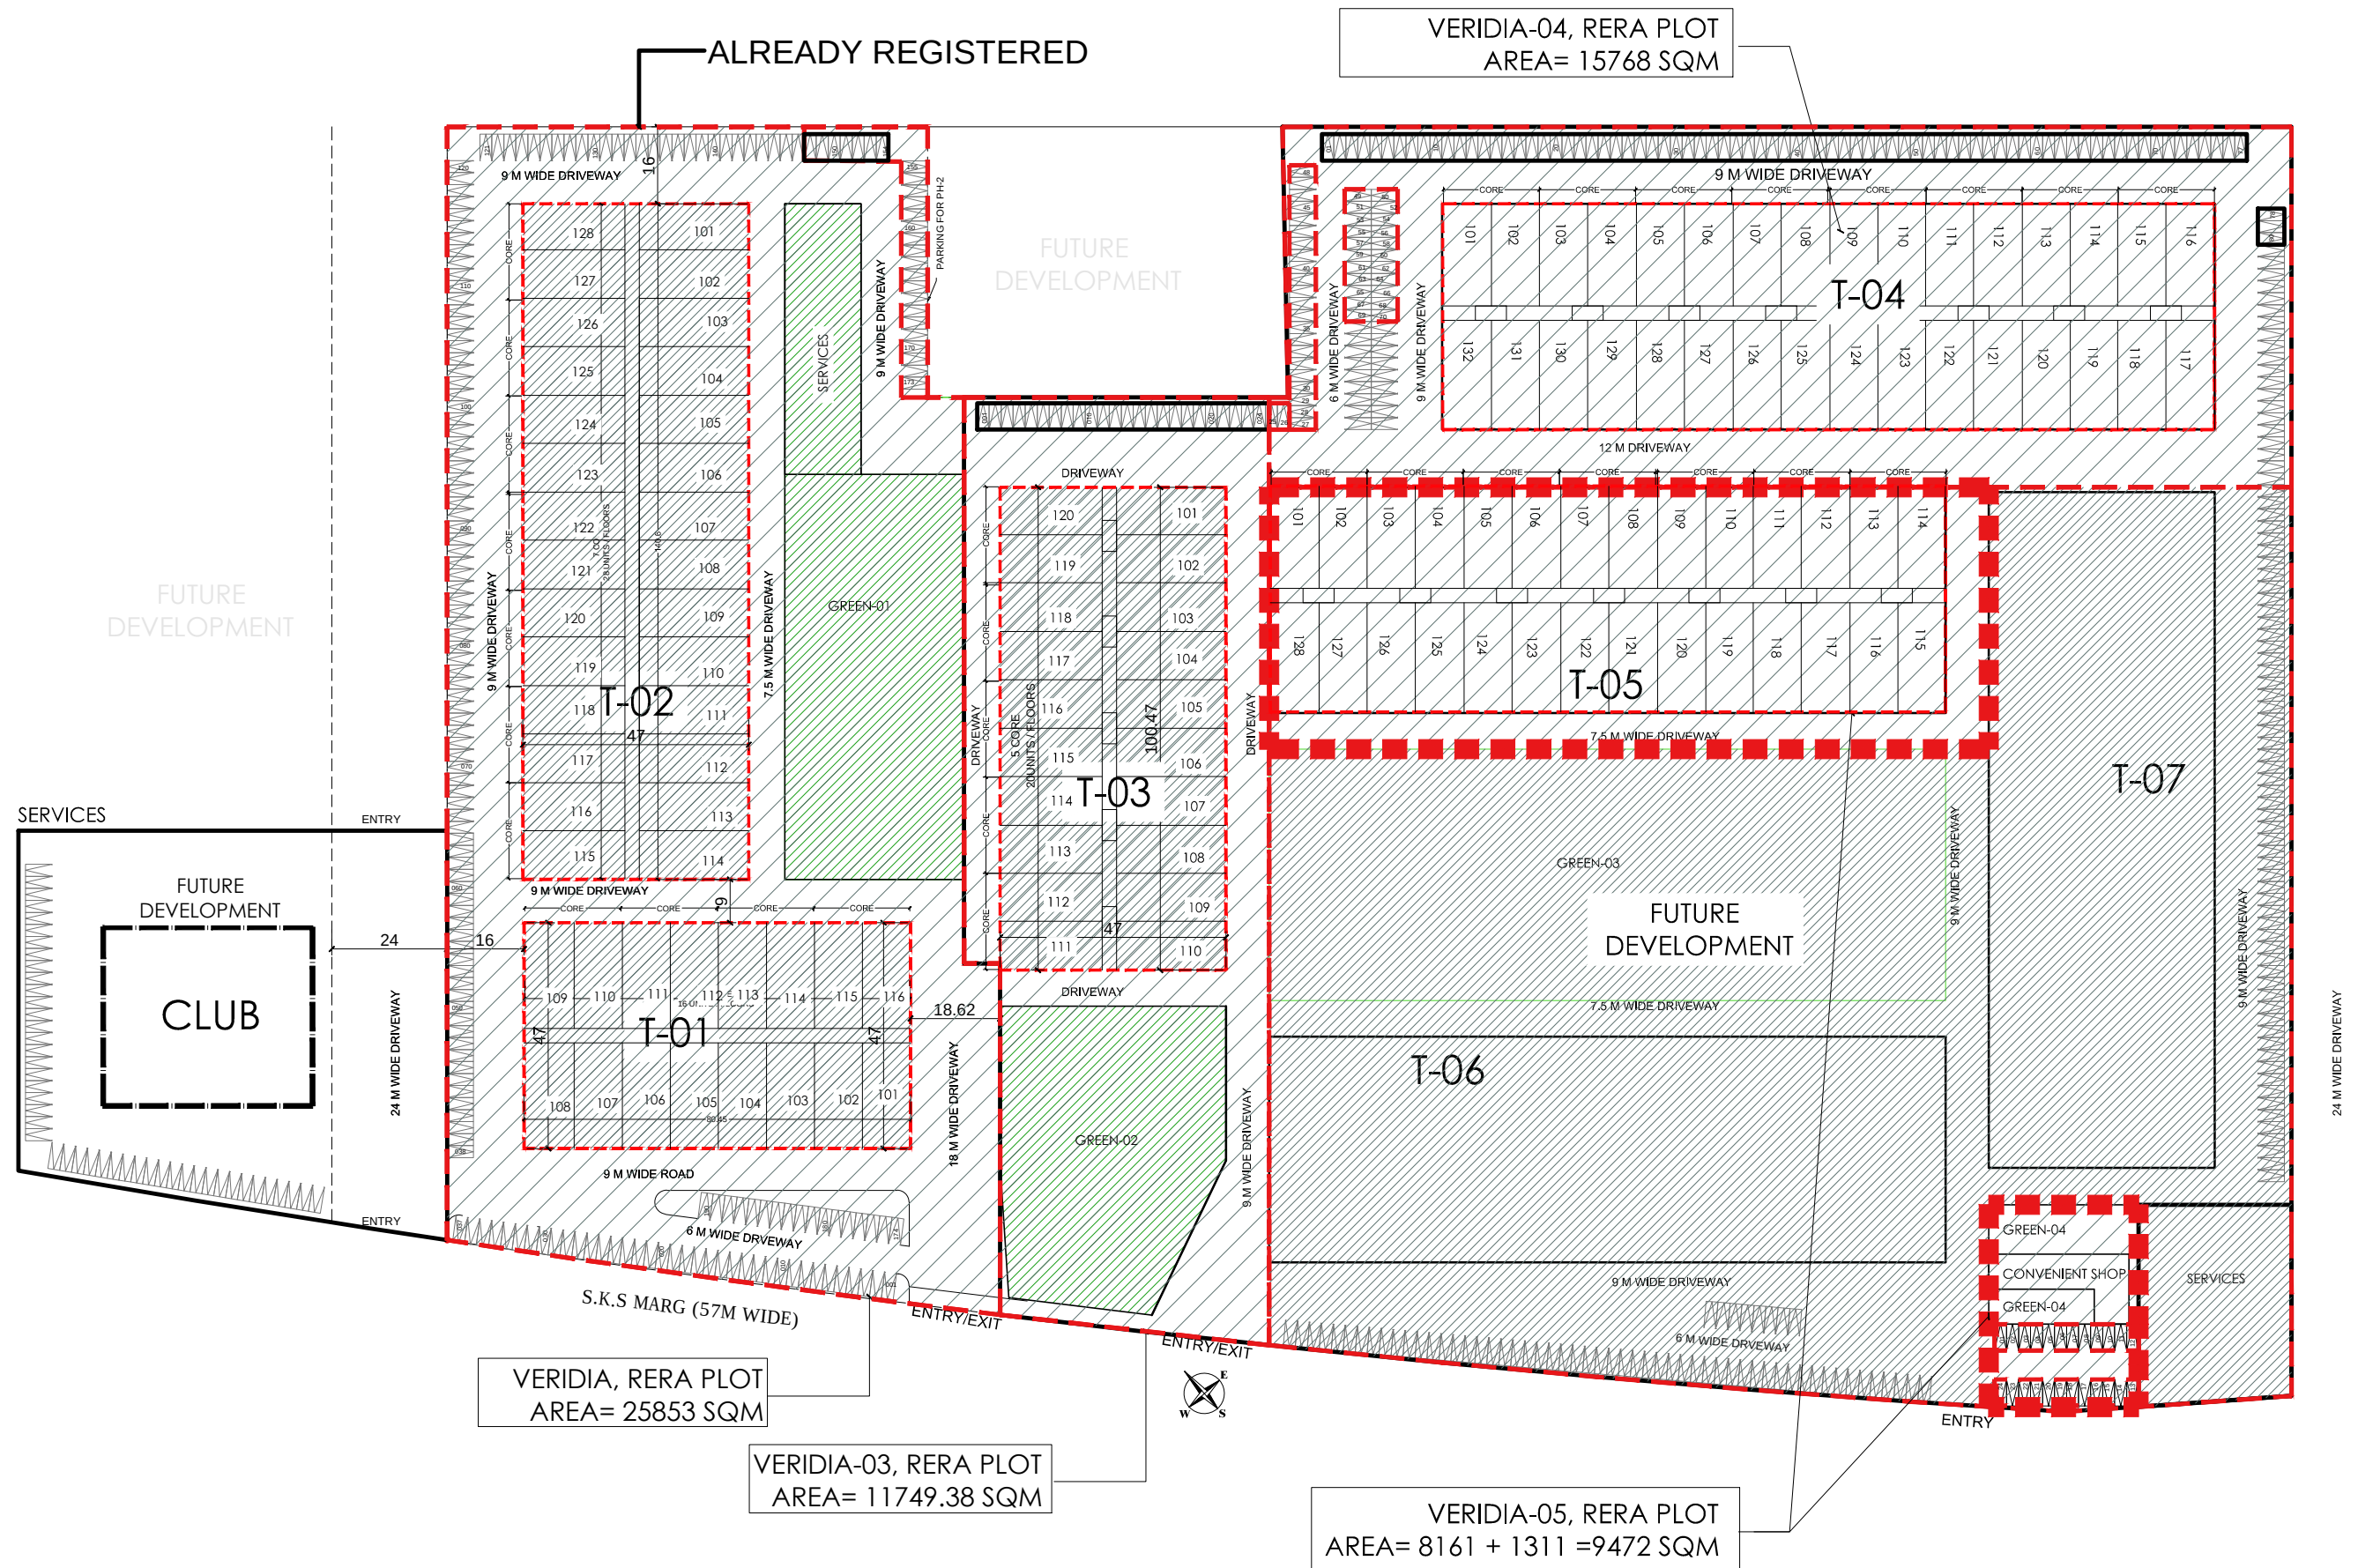

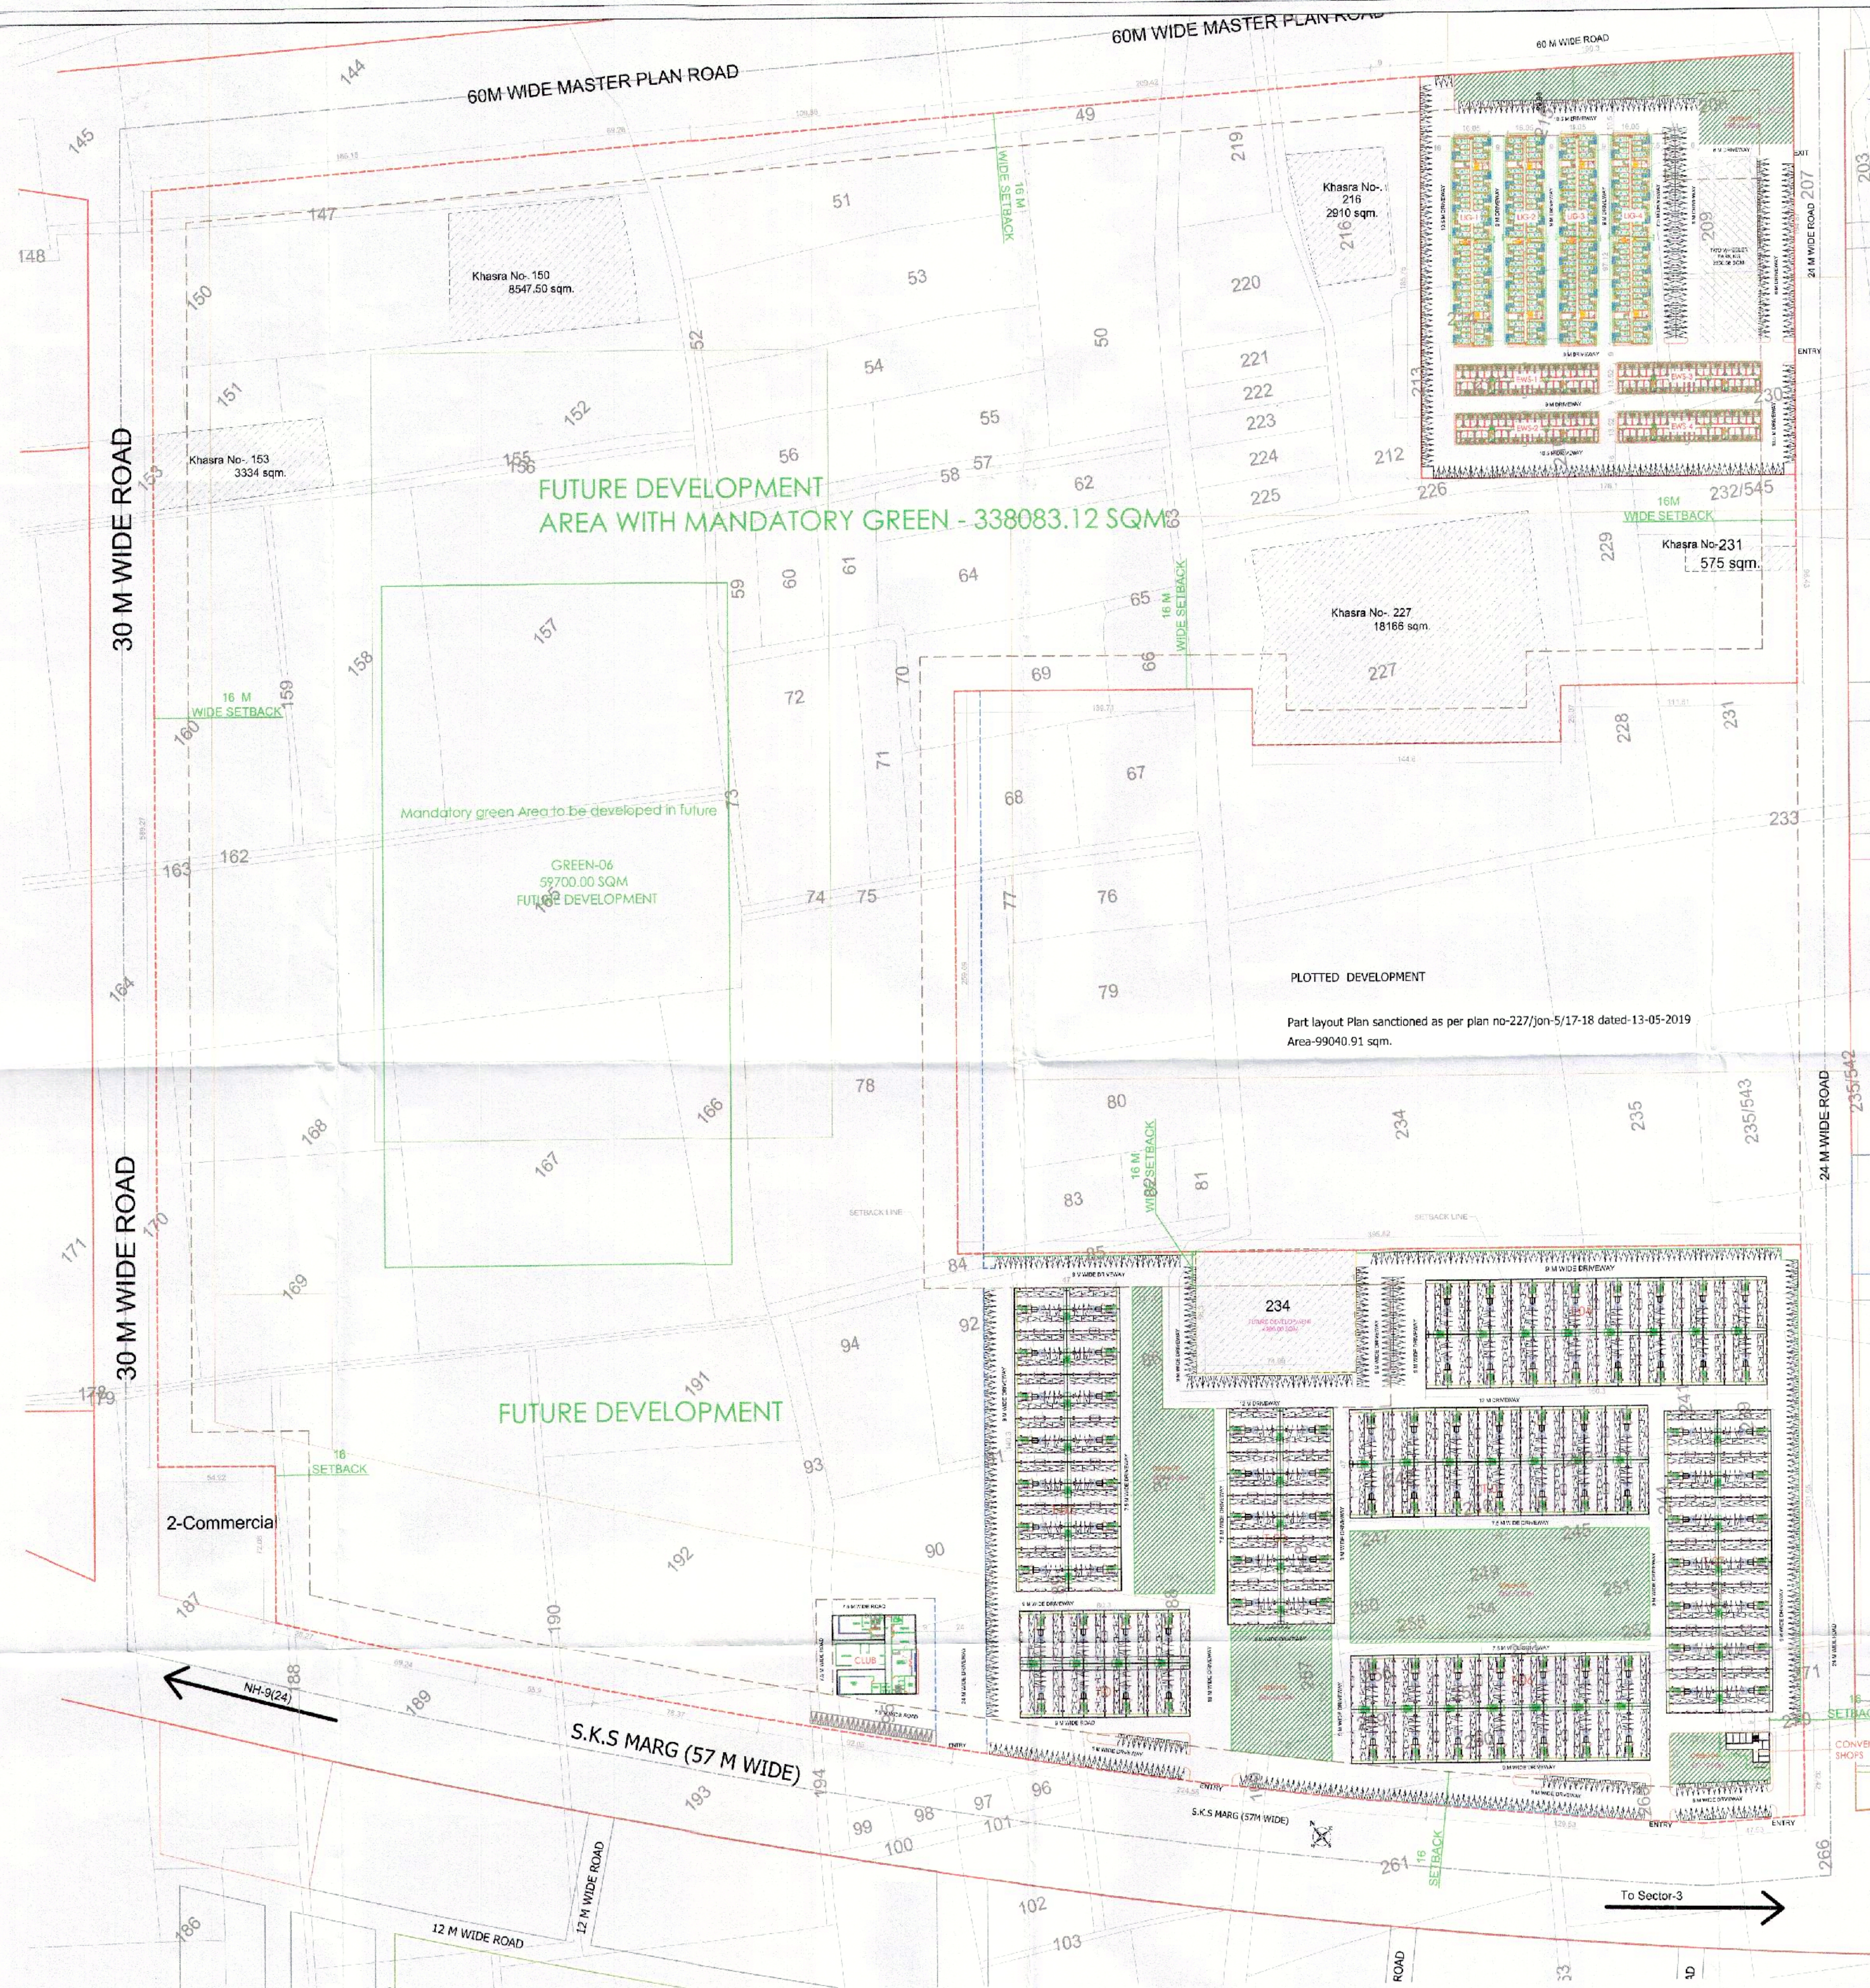

SHAJRA SUPERIMPOSED

प्राथमिक की दृष्टि से सड़क वृत्त विधि
के अनुसार की जायेगी।

203 "सभी वास्तविक अवधि में निर्माण स्वतंत्र कर प्लान व
सर्वे में सुनिश्चित कर का प्रविष्टि किया जाए
निर्माण समझौते के परिचायक एवं उनके उपरान्त
की अवधि में निर्माण सामग्री पर पानी का
प्रयोग एवं बरफ संचयन युक्ति का उपयोग
अवश्य कर ले लिया जाए निर्माण सामग्री को
ले जाने हेतु कड़े हुए वाहनों का प्रयोग किया जाए।"

विस्तृत निर्माण के अनुसार सुनिश्चित दूरी
को ध्यान में रखकर कार्य किया जायेगा।

"आवस्यता एवं वर्तमान कार्यस्थल श्रमिकों का श्रम निमान
के निर्माणानुसार पंजीकृत कराया जाना आवश्यक है।"

सम्बन्धित सम्बन्धी किसी भी विवाद
को विधानों में मानचित्र को स्वीकृति
प्राप्त, निरस्त समझी जायेगी।

क. "सर्व स्वीकृति योग्य पत्र व मानचित्र
के अन्तर्गत में उल्लेखित समस्त शर्तों
को अवश्य मानचित्र निर्माण किया जा रहा है।
समस्त शर्तों का अनुपालन अवश्य करना होगा।
समस्त पत्र एक कोर्ड पर स्वीकृति मानचित्र को
निर्माण दिखाना अनिवार्य होगा।



समस्त निर्माण
1710 310 310 310 310 310


अवर अधिवक्ता
मानवीय अनुभाग

PROJECT TITLE
OAKWOOD FLOORS , GH-2,
OAKWOOD ENCLAVE (SECTOR-1)

ARCHITECT
WAVE INFRA TECH
C-1, SECTOR-3, NOIDA

NOTES:-

KEY PLAN

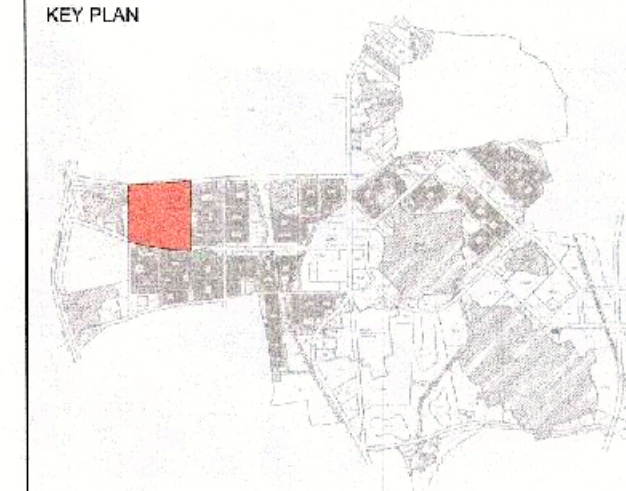

OWNER
UPPAL CHADHA HI-TECH DEVELOPERS PVT.
C-1, SECTOR-3 NOIDA

OWNER SIGNATURE
Uppal Chadha Hi-Tech Developers Pvt. Ltd.
Authorised Sign

ARCHITECTS / TOWN PLANNERS SIGNATURE

Signature of Architect
Registration No. CA/2004/122

SCALE
N.T.S

DATE

DRAWING TITLE
SUBMISSION DRAWING
FOR THE PROPOSED
GROUP HOUSING (PHASE 01)
AT PLOT NO- GH 02,
SECTOR 01 (OAKWOOD ENCLAVE),
WAVE CITY, NH 24, GHAZIABAD

SHAJRA SUPERIMPOSED

DRAWING NO.
FLOORS_SUB_A-001A

