


सहायक निरीक्षक
प्लानिंग विभाग
ग.व.ड.अ. भवन
ग.व.ड.अ. भवन

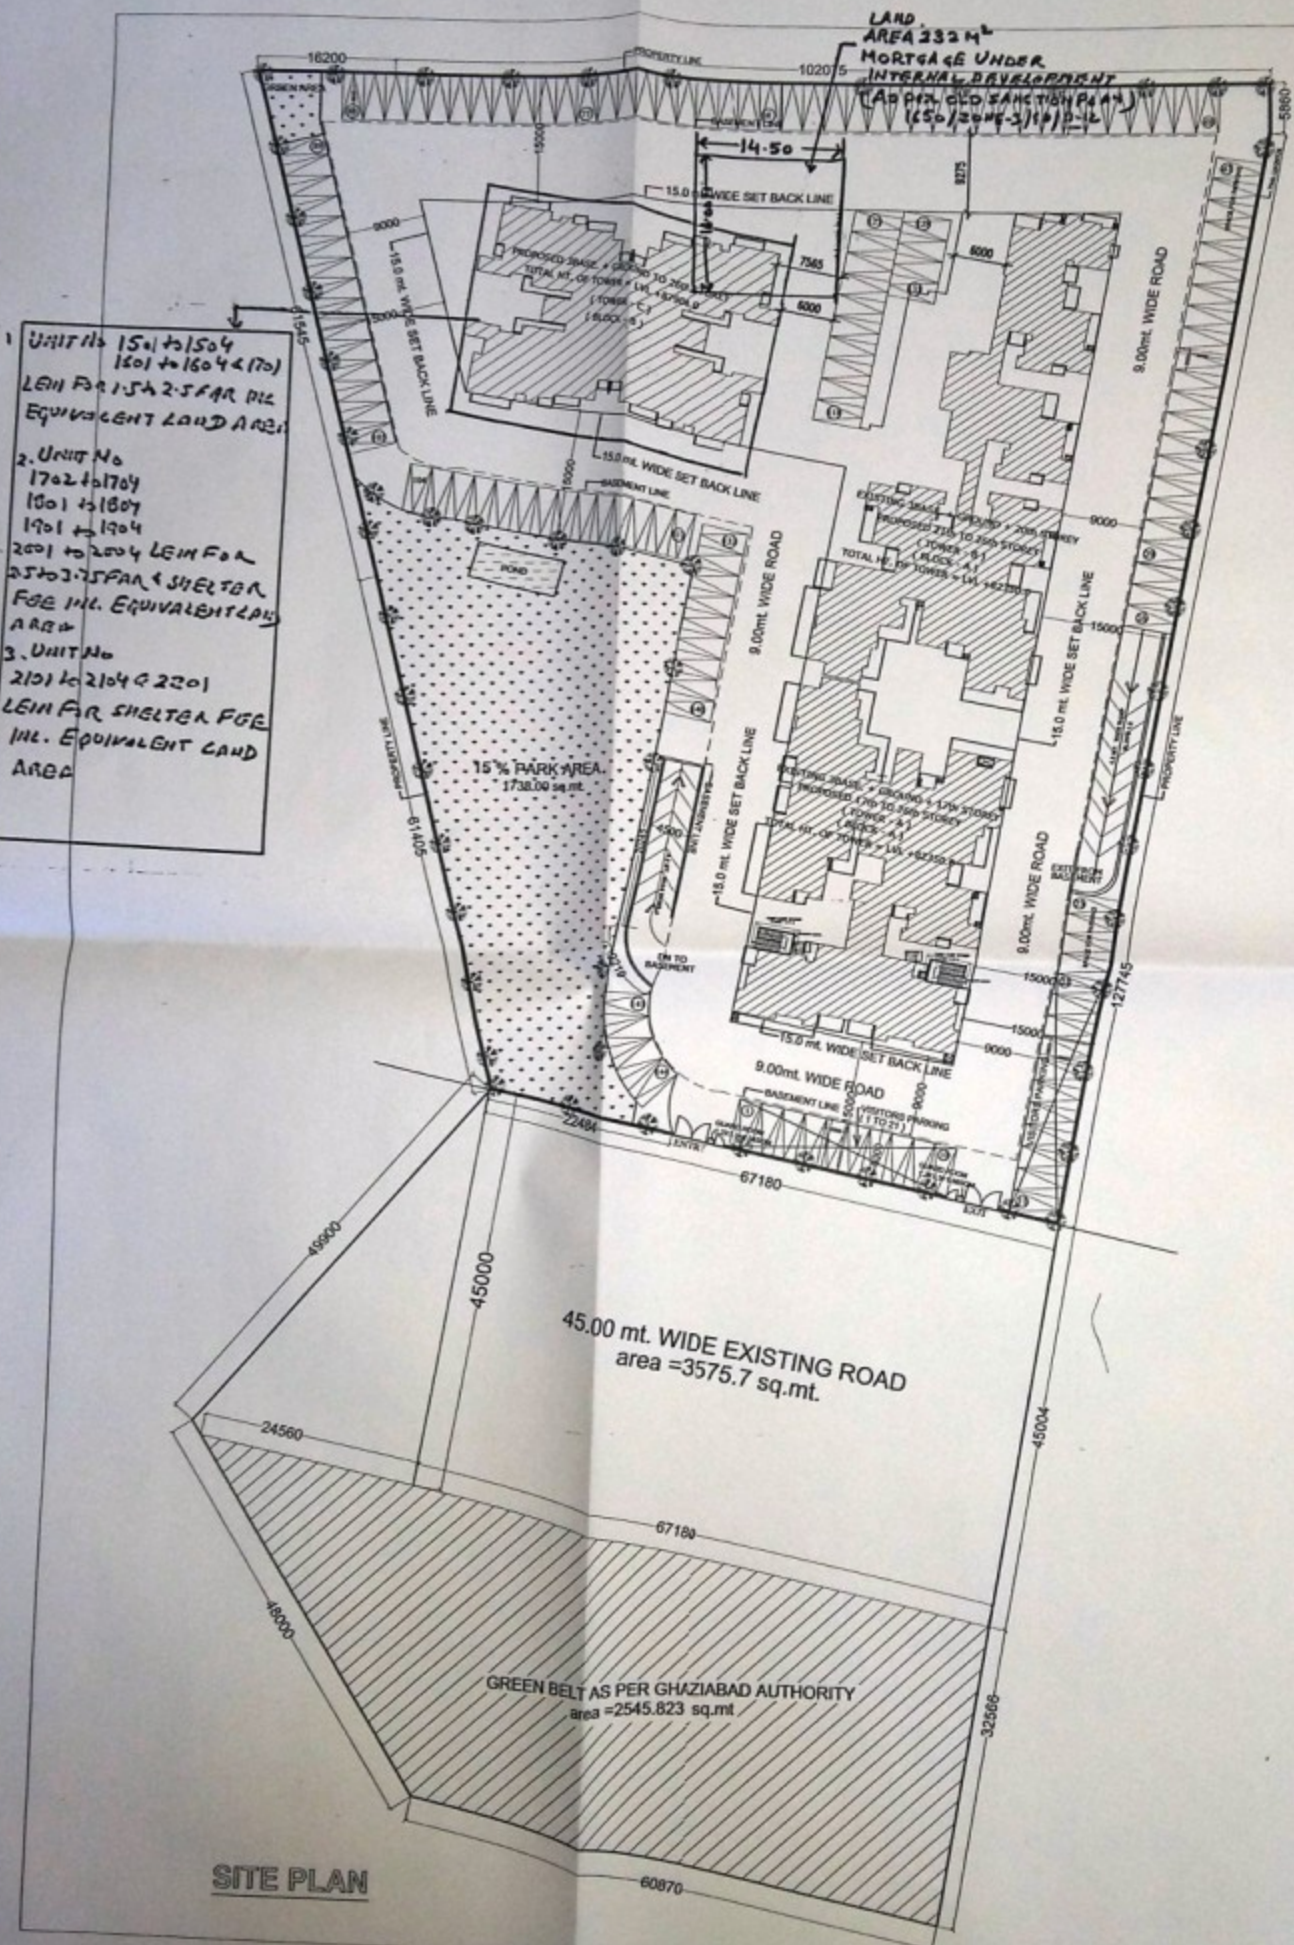

SITE PLAN

