


PROJECT

Proposed Group Housing Plan for
Mr. Dinesh Chandra Agarwal
S/O Sri Sheetal Prasad Agarwal
& Smt. Saroj Agarwal
W/O Mr. Dinesh Chandra Agarwal
at Arazi no. 293,294
Kalyanpur Bithoor Road
Bairi Akbarpur Kachhar, Kanpur

DOOR WINDOW SCHEDULE

S.NO.	TYPE	SIZE	SILL	LINTEL
1	D	1200X2100	-	2100
2	D1	1000X2100	-	2100
3	D2	900X2100	-	2100
4	D3	750X2100	-	2100
5	W	1800X1500	600	2100
6	W1	900X1500	600	2100
7	W2	1800X1050	1050	2100
8	W3	1350X1500	600	2100
9	W4	600X1500	600	2100
10	D/W	3000X2100	600	2100
11	D/W1	1950X2100	600	2100
12	D/W2	1500X2100	600	2100
13	D/W3	1300X2100	600	2100
14	V	900X600	1500	2100

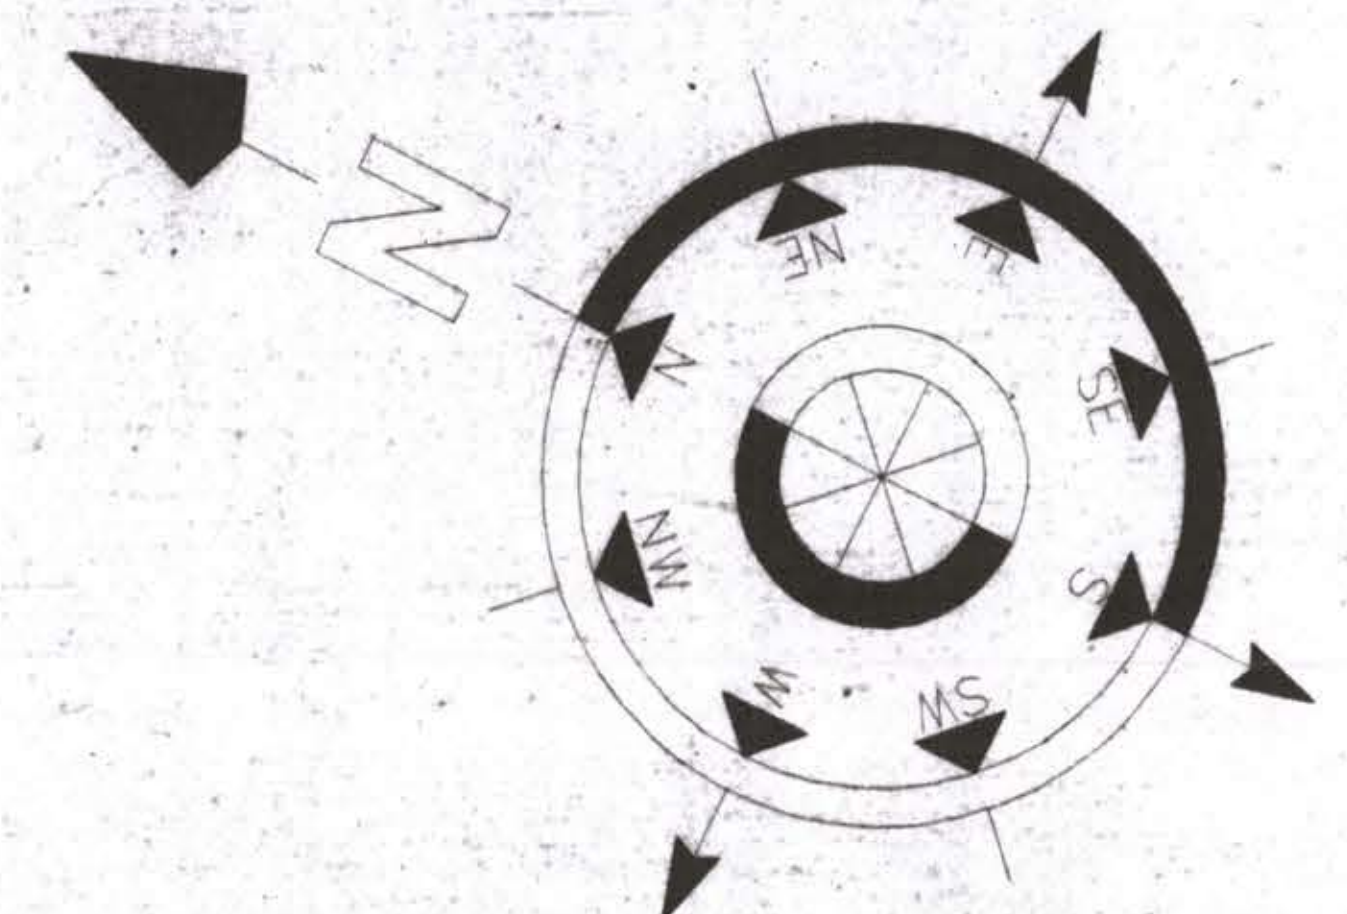

THIS IS THE CERTIFY THAT MAP HAS
 BEEN PREPARED ACCORDING TO
 BYE LAWS OF KANPUR
 DEVELOPMENT AUTHORITY


DRG. SHEET NO - 3

SCALE	DATE
AS SHOWN	JUNE 2011
ARCH.ASSTT.	NORTH
MANISHA	
ARCHITECTS SIGN.	OWNERS SIGN.


SPACE DESIGNER'S

ARCHITECTS, VASTUCONSULTANTS,
 INT. DESIGNERS, LANDSCAPISITS.


B4/216 VISHAL KHAND PH. 0522 3250350
 GOMTI NAGER 0522 3217176
 L.K.O. 09415022202
 09839020169

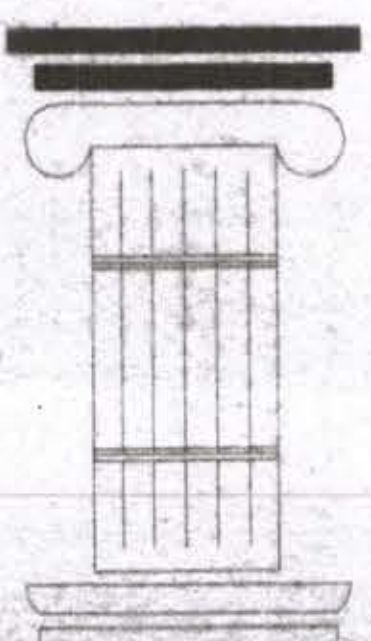


1. कम्प्लेक्स में निवास करने वाले व्यक्ति के लिए निर्धारित है।
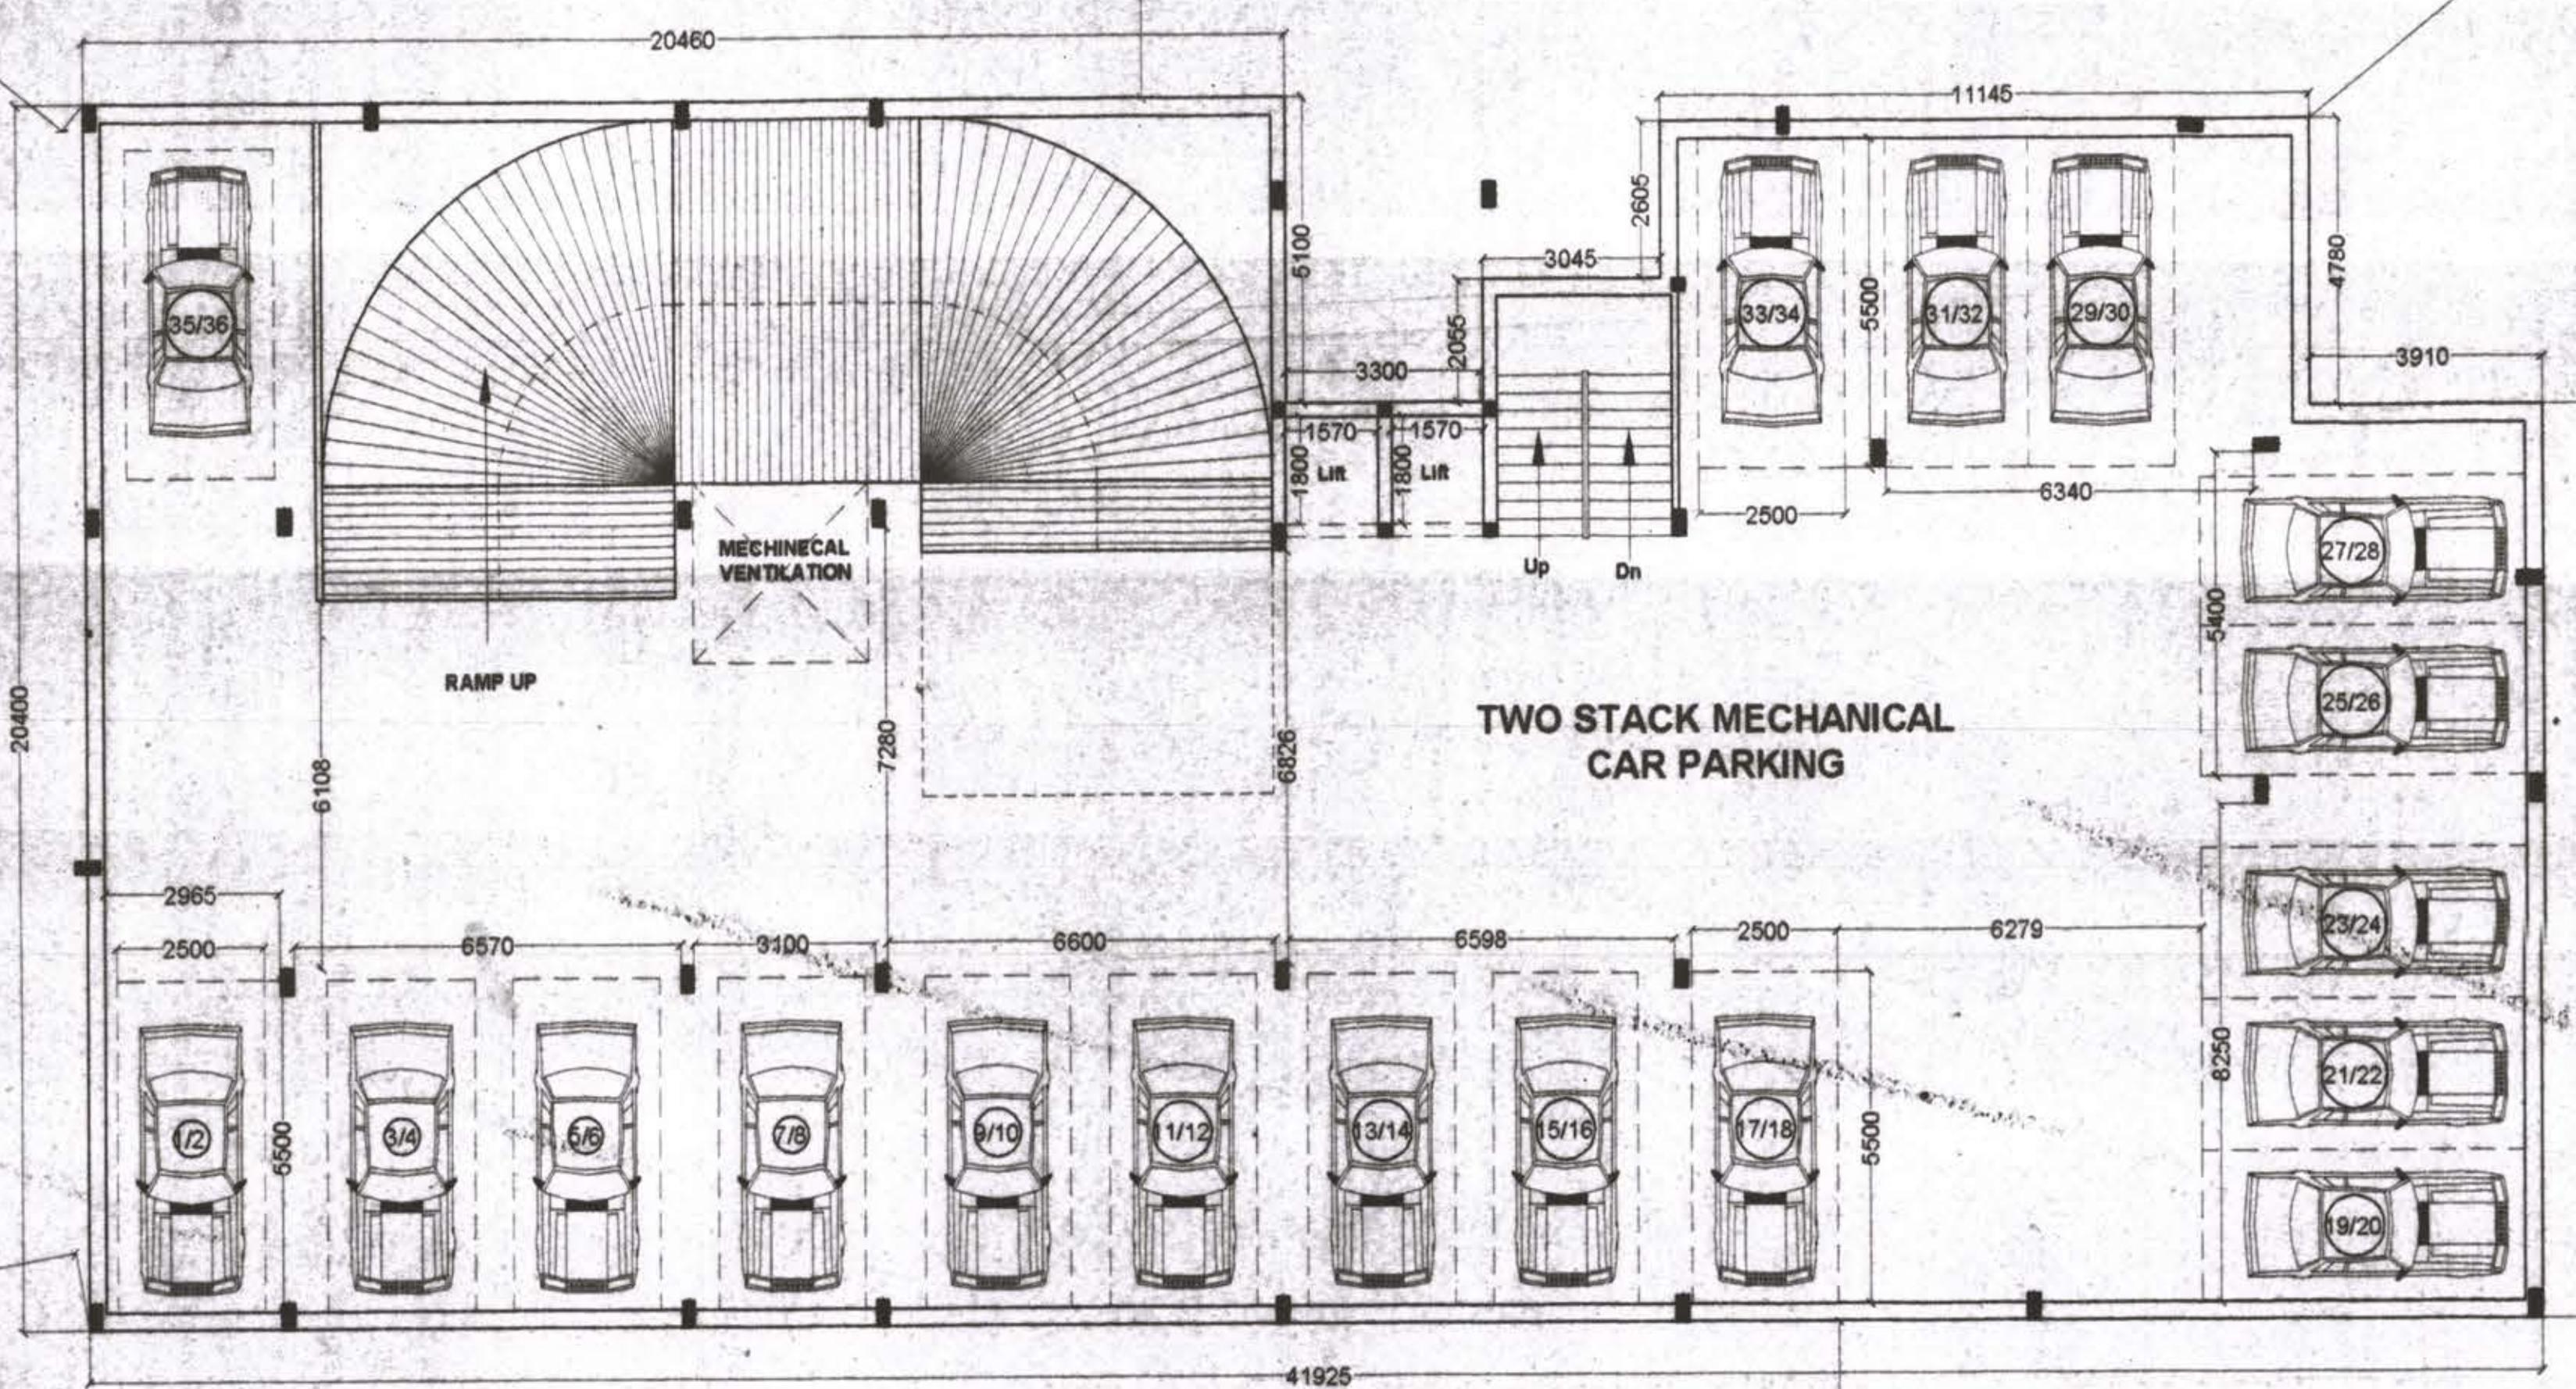

Basement Plan
 SCALE = 1:100

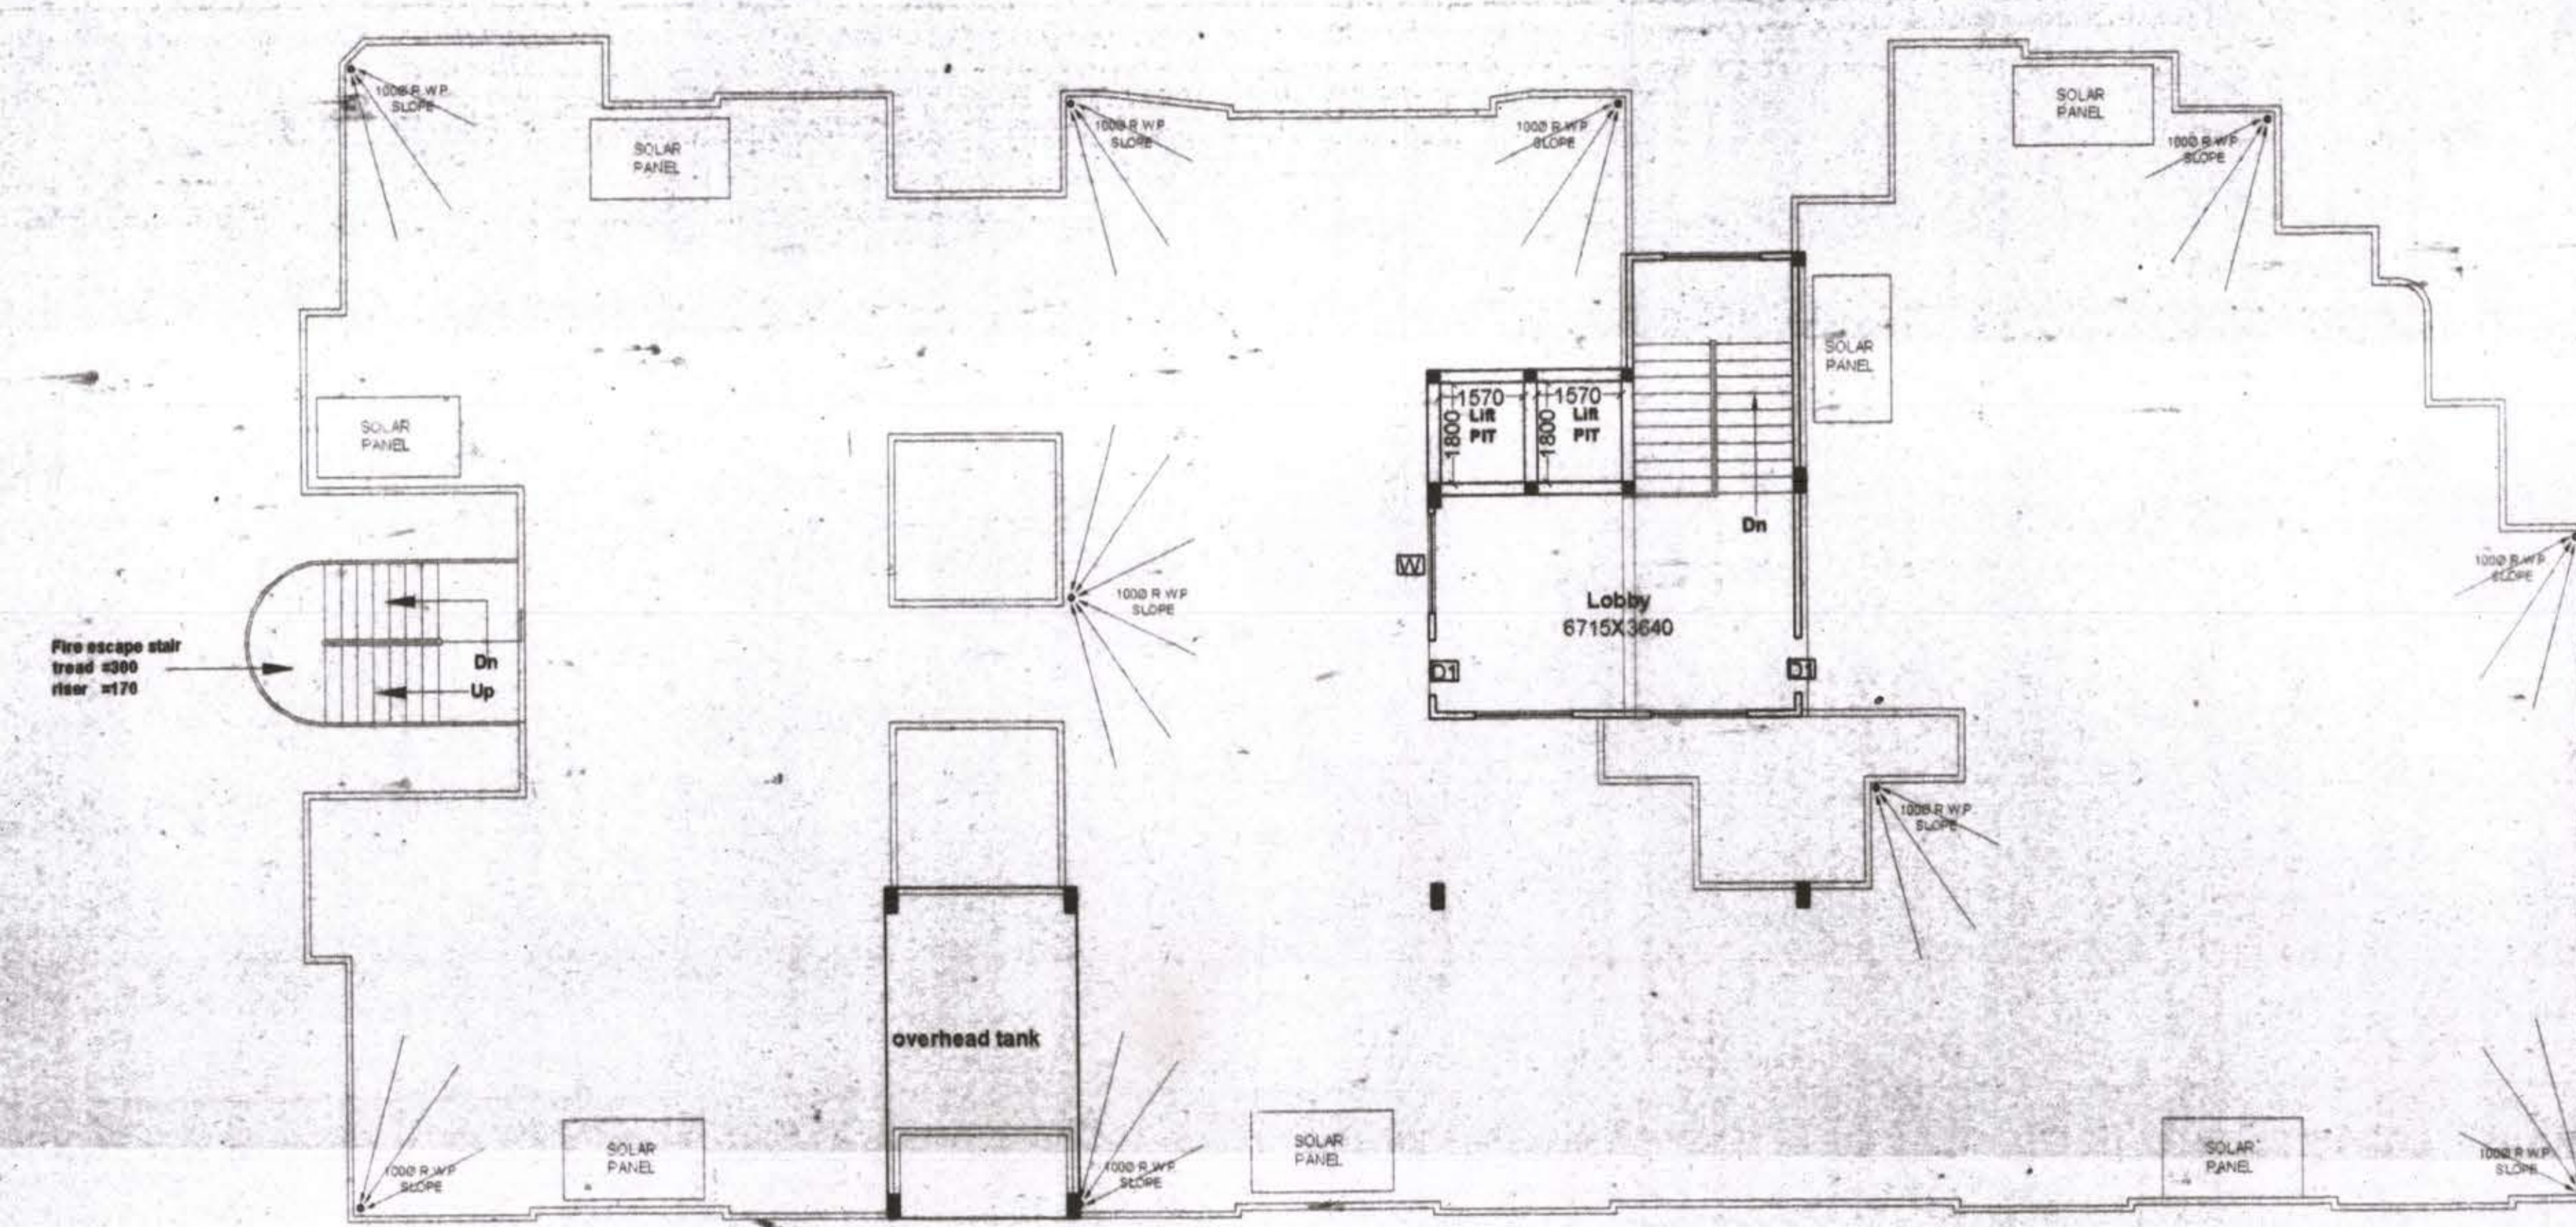


TERRACE Plan
 SCALE = 1:100

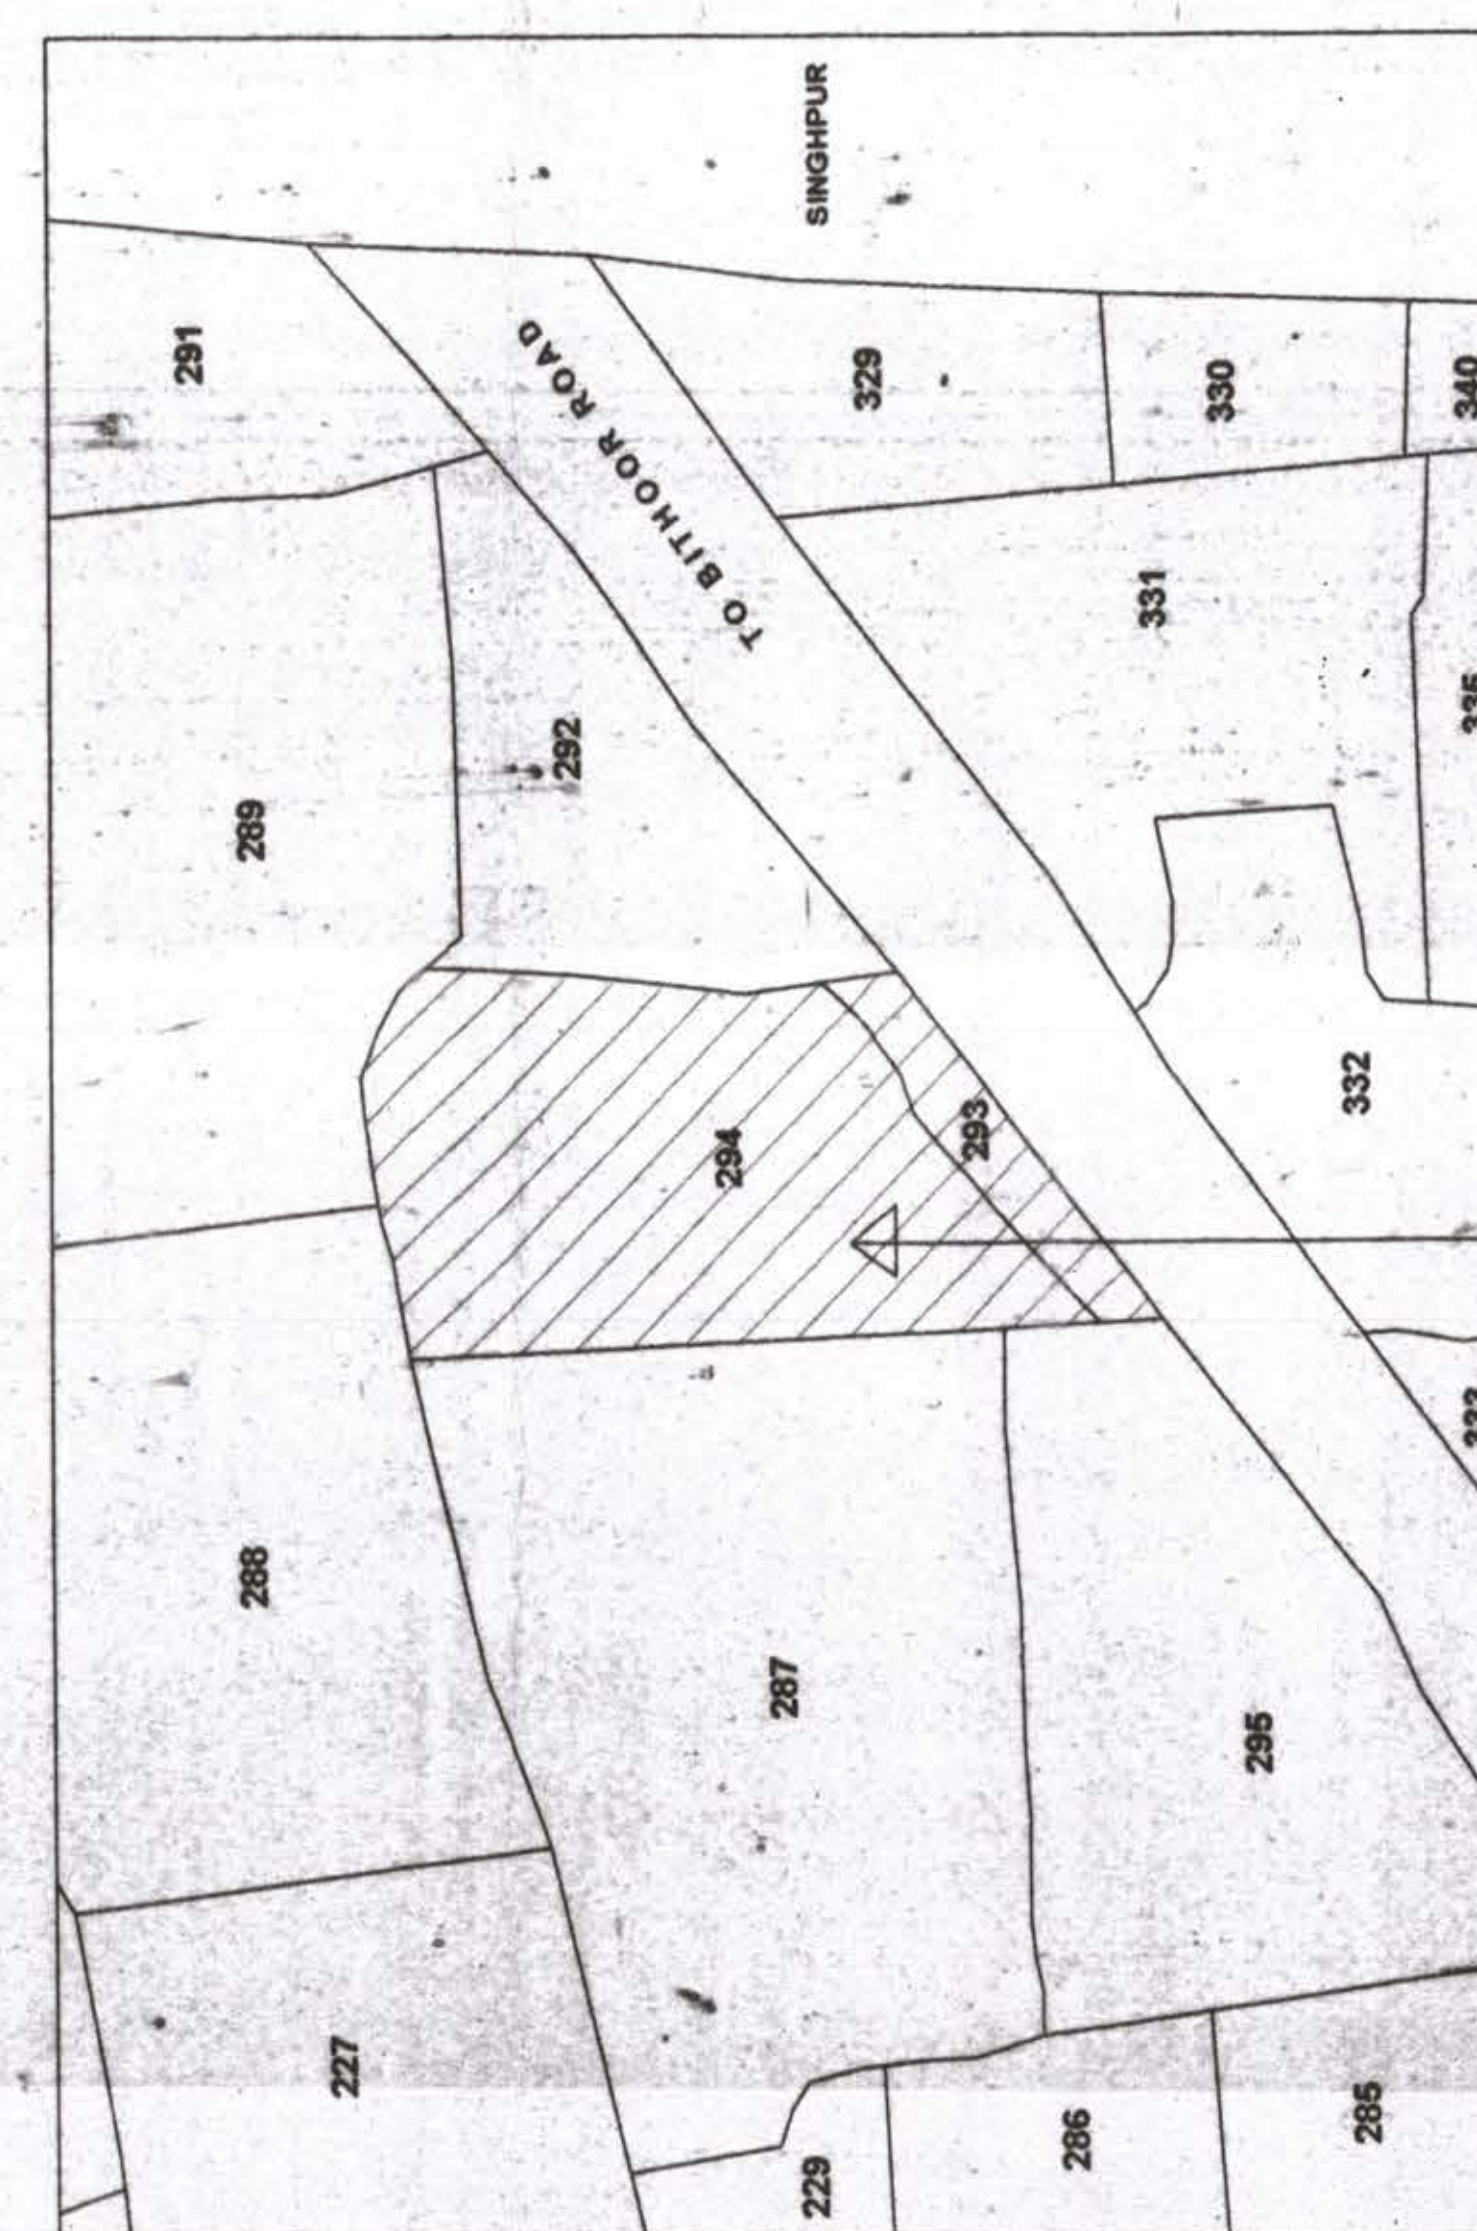

Sajara Plan
 Scale = 1:1000

AREA 2991.97 SQ.M.
 IN POSSESSION

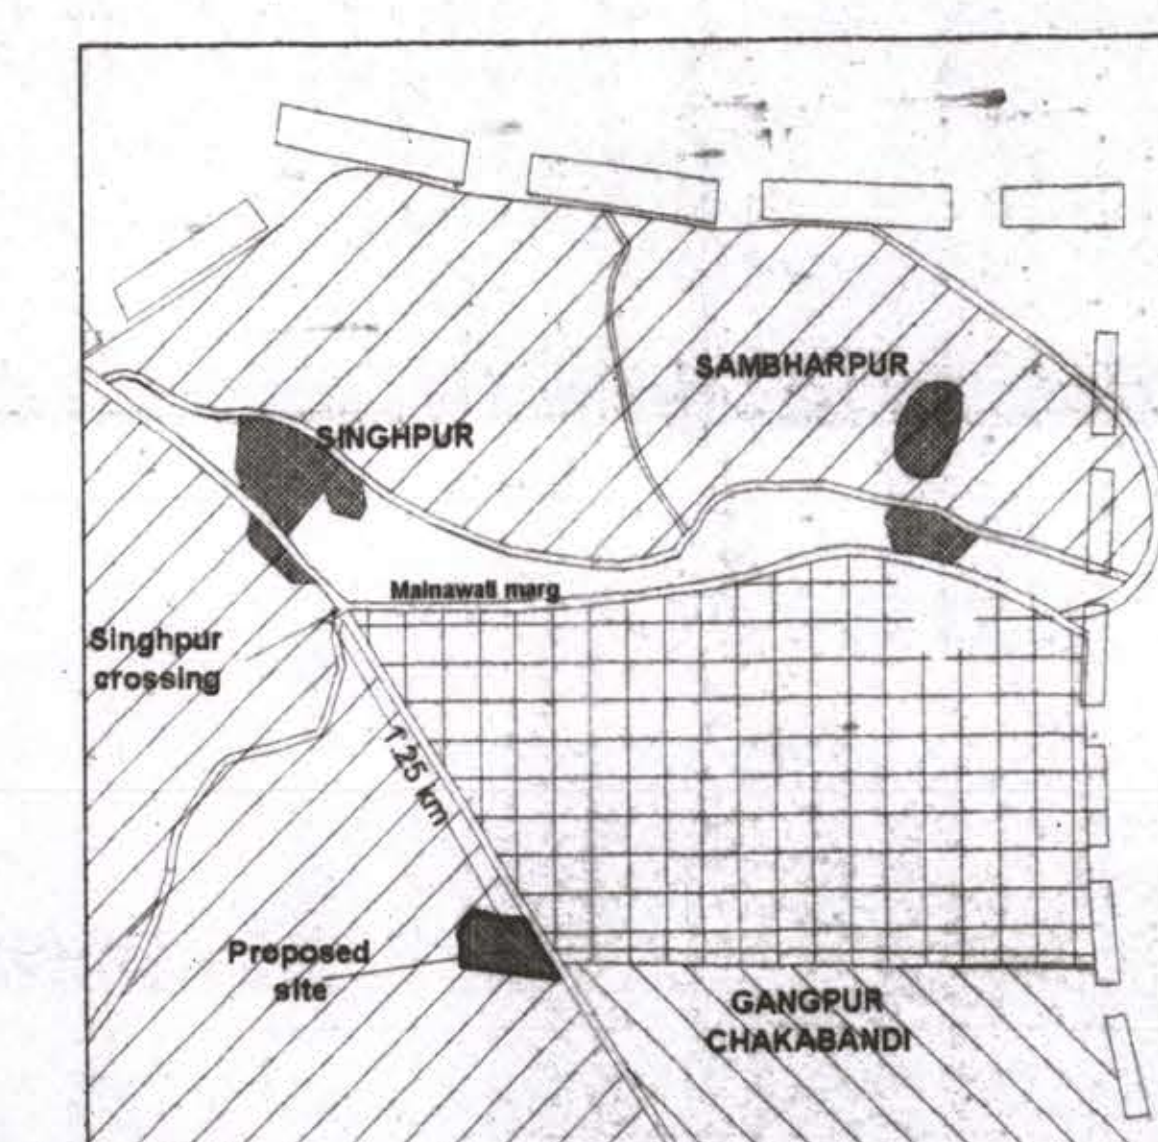

Master Key Plan
 NOT TO SCALE