
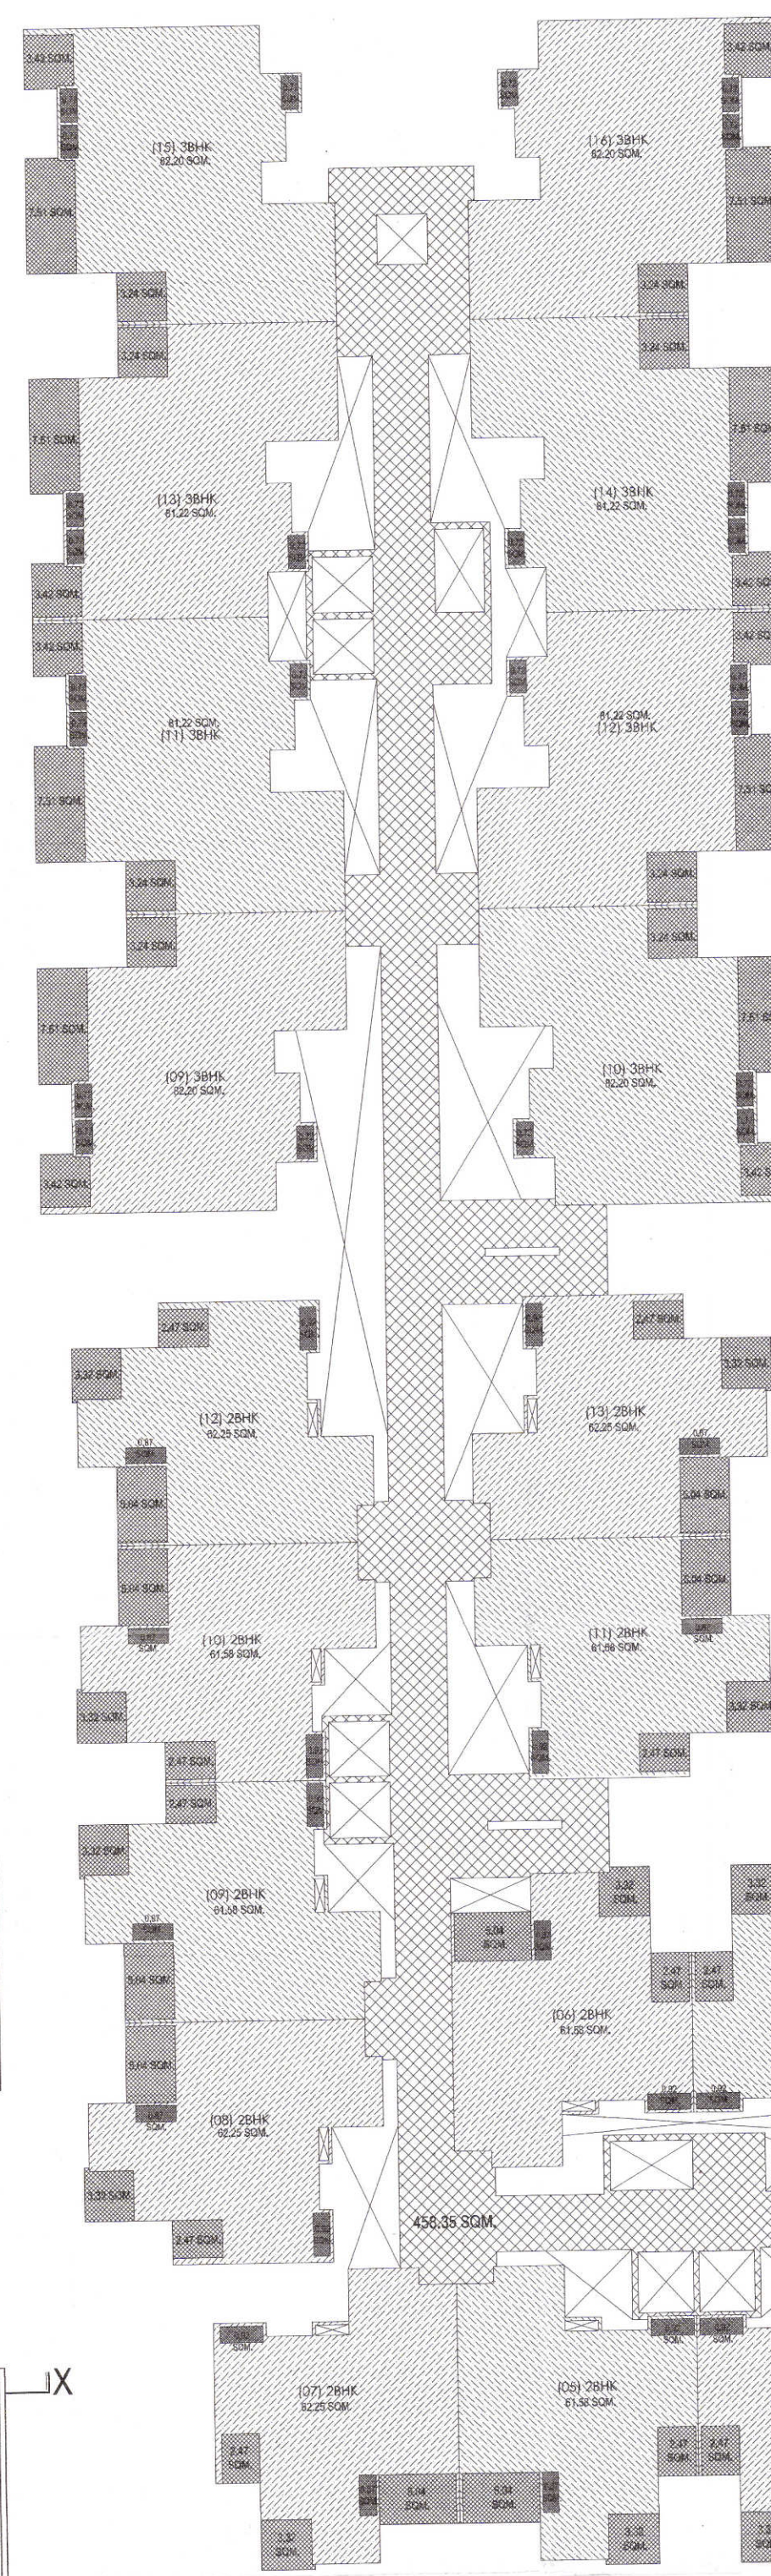


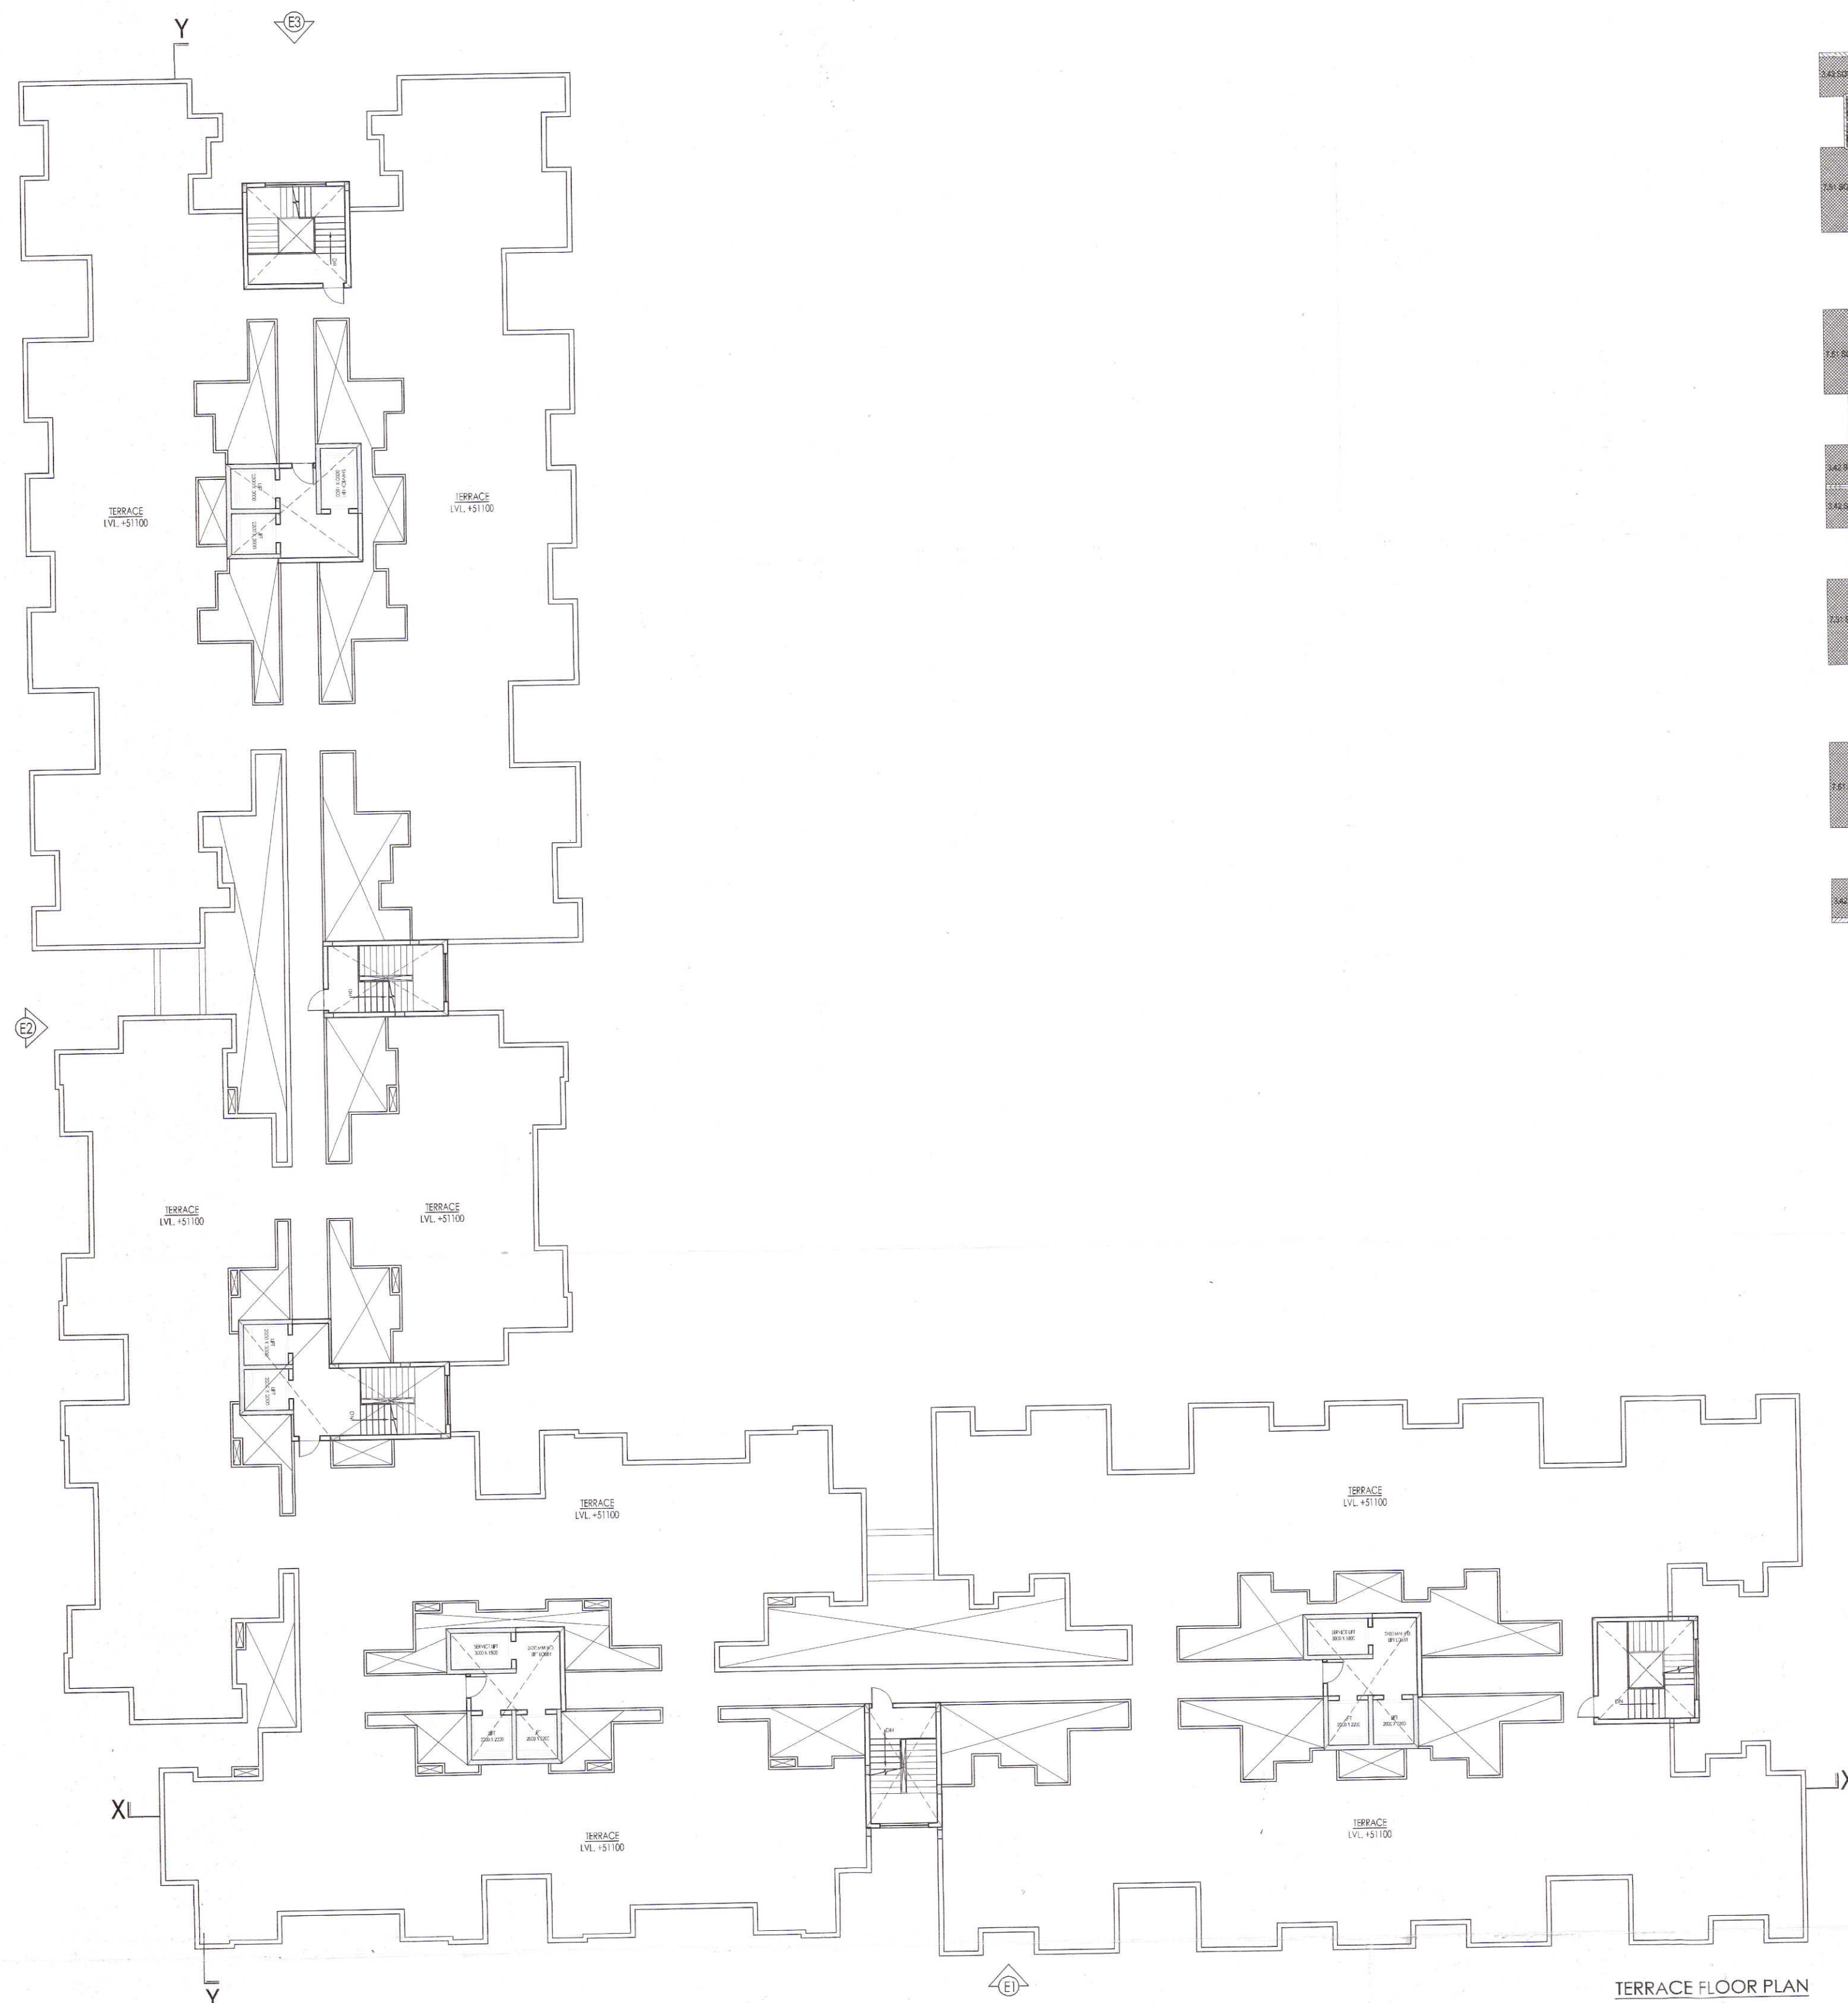

स्वीकृत इस शर्त के अधीन दी जाती है कि शपथ पत्र में भूमि के स्वामित्व और शहरी भूमि सीमा निर्धारण अधिनियम 1976 के अधिकार क्षेत्र से उसका क्षेत्रफल बाहर होने के सम्बन्ध में की गयी घोषणा यदि गलत साबित हुई तो वह स्वीकृति निरस्त समझी जायेगी और यह समझा जायेगा कि इस सम्बन्ध में नवरो की कोई स्वीकृति नहीं दी गयी थी।

यह मानचित्र न-स्वामित्व र अभिलेख नहीं है और प्रस्तावक/पक्ष भूमि का स्वत्वाधिकार प्रदान नहीं करता। प्रस्ताव/पक्ष द्वारा दाखिल स्वामित्व अभिलेख और शपथ पत्र बहिष्कृत में कमी भी फर्जी और असत्य पाये गये तो मानचित्र की स्वीकृति निरस्त समझी जाएगी और यह समझा जाएगा कि इस सम्बन्ध में मानचित्र पर कोई स्वीकृति नहीं दी गई है तथा मानचित्र स्वीकृत के आधार पर प्रस्तावक द्वारा किया गया कोई निर्माण पूर्णतया अवैध माना जाएगा और इस कृत्य के लिए वह स्वयं जिम्मेदार होगा।
 (संशोधित मानचित्र)
 त्रिभुज संख्या 04/11/2 प्रवेश (मानचित्र)
 दिनांक 01-03-2004 द्वारा जारी किया गया
 त्रिभुज संख्या 04/11/2 प्रवेश (मानचित्र)

श्री. रमेश चन्द्र
 सहायक अभियंता
 नगर विकास विभाग
 वाराणसी

TYPICAL FLOOR AREA DETAIL

Nishant Shekhar
 NISHANT SHEKHAR
 CA/2006/39203

DES ARC
 ARCHITECTS, INTERIORS, PLANNING
 UG SR 1A, ANSAL PLAZA, SEC - 1, VAISHALI, GZB
 PH: 0120 - 4140410 M : 0-9818711273
 EMAIL- desarc14@gmail.com

PROJECT :
 PROPOSED AFFORDABLE HOUSING " SAI CITY "
 UNDER " P . M . A . Y " , AT DASEPUR , VARANASI
 FOR M/S : SHREE SAI BABA INFRA PROJECTS PVT. LTD.
 ARAZI NO.- 60, 39, 48K, 79, 80, 4, 3K, 3KH, 5K, 5KH, 7K, 7KH, 27K

DRAWING TITLE
TOWER 01
 SCALE
1:200

DRAWING TYPE
TERRACE PLAN & AREA DETAIL
 DRG. NO.
PMAY/ T - 01/02

Shree Saibaba Infra Projects (P) Ltd.
 Director