
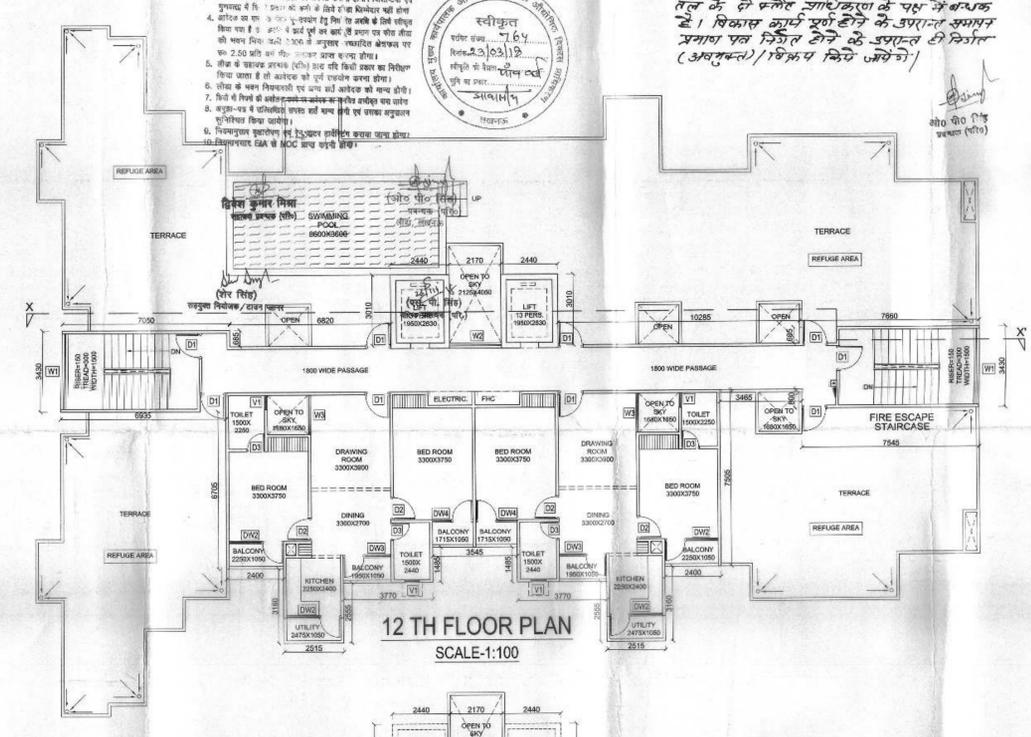
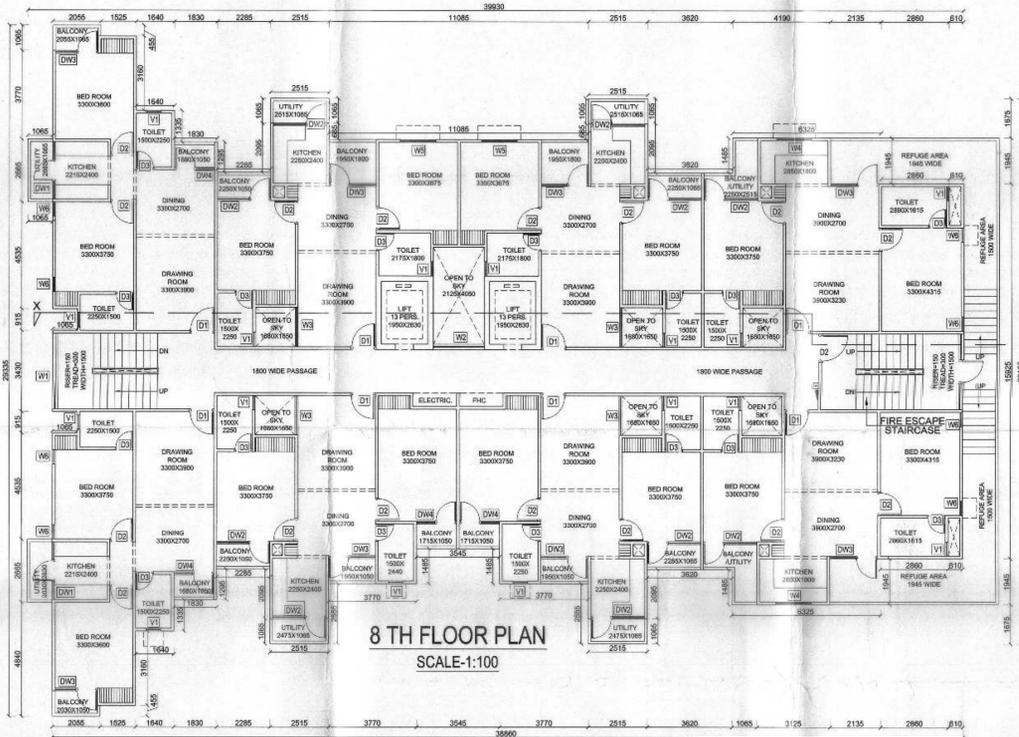


- FIRE HYDRANT CABINET (FHC)**
- a) 150 MM DIA FIRE FIGHTING WET RISER WITH FOLLOWING
 - a) 63 MM DIA SINGLE HEADED HYDRANT VALVE
 - b) ONE NOS. 20 MM DIA 30 M. LONG HOSE REEL
 - c) TWO NOS. 63 MM DIA 15 M. LONG FIRE HOSE PIPE
 - d) ONE BRANCH PIPE
 - e) ONE NO 9 LT WATER CO2 TYPE FIRE EXTINGUISHER
 - f) ONE NO 4.5 KG CO2 GAS TYPE FIRE EXTINGUISHER
 - g) ONE NO 6 KG ABC POWDER TYPE FIRE EXTINGUISHER

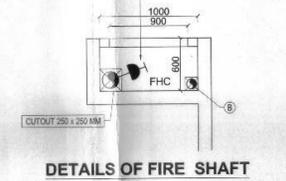

निर्देश एवं शर्तें


LEGEND : (FIRE FIGHTING & ALARM SYSTEM)


| S. No. | SYMBOL | DESCRIPTION | POSITION |
|--------|--------|--------------------------------------|----------|
| 1. | ● | MANUAL CALL POINT (BREAK GLASS TYPE) | 1050 |
| 2. | ■ | ZONAL FIRE ALARM PANEL | 2250 |
| 3. | ▲ | ELECTRONIC HOOTER | 2250 |

Project :
PROPOSED AISHWARYA HEIGHTS APARTMENT FOR SMT. VIDYA DEVI W/O SHRI RAMSHANKAR ON KHASRA NO. 26 S, VILLAGE - JAITHKEDA, PARAGANA - BIJNAUR, LUCKNOW

SCHEDULE OF DOOR / WINDOW / OPENING

| DOOR / WINDOW SCHEDULE | | | | |
|------------------------|------|-------------|------|--------|
| S.NO | TYPE | SIZE | SILL | LINTEL |
| 1 | DW1 | 2400 x 2100 | - | 2100 |
| 2 | DW2 | 2250 x 2100 | - | 2100 |
| 3 | DW3 | 2100 x 2100 | - | 2100 |
| 4 | DW3 | 1800 x 2100 | - | 2100 |
| 5 | DW4 | 1700 x 2100 | - | 2100 |
| 6 | D1 | 1050 x 2100 | - | 2100 |
| 7 | D2 | 1000 x 2100 | - | 2100 |
| 8 | D3 | 750 x 2100 | - | 2100 |
| 9 | W1 | 3200 x 1650 | 900 | 2100 |
| 10 | W2 | 2150 x 1650 | 900 | 2100 |
| 11 | W3 | 1650 x 1650 | 900 | 2100 |
| 12 | W4 | 1500 x 1050 | 1050 | 2100 |
| 13 | W5 | 1500 x 1650 | 900 | 2100 |
| 14 | W6 | 600 x 1500 | 1050 | 2100 |
| 15 | V1 | 600 x 750 | 1350 | 2100 |

DRG TITLE: SUBMISSION DRAWING
SCALE: AS SHOWN
DRG NO.: 2/3

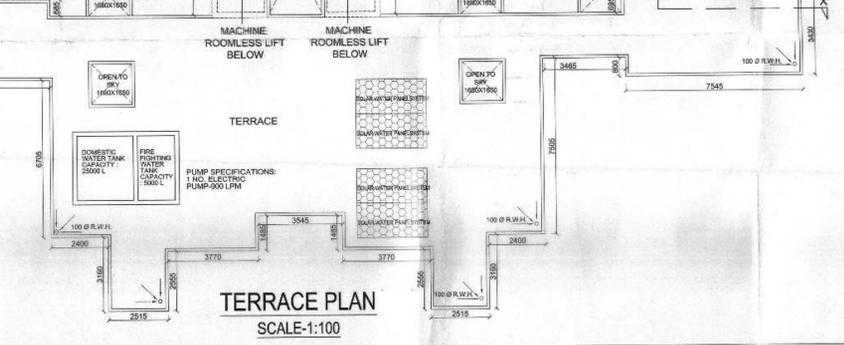

Architect
AMIT RAJ
CA/2004/34150
Owner's Sign
Architect's Sign