



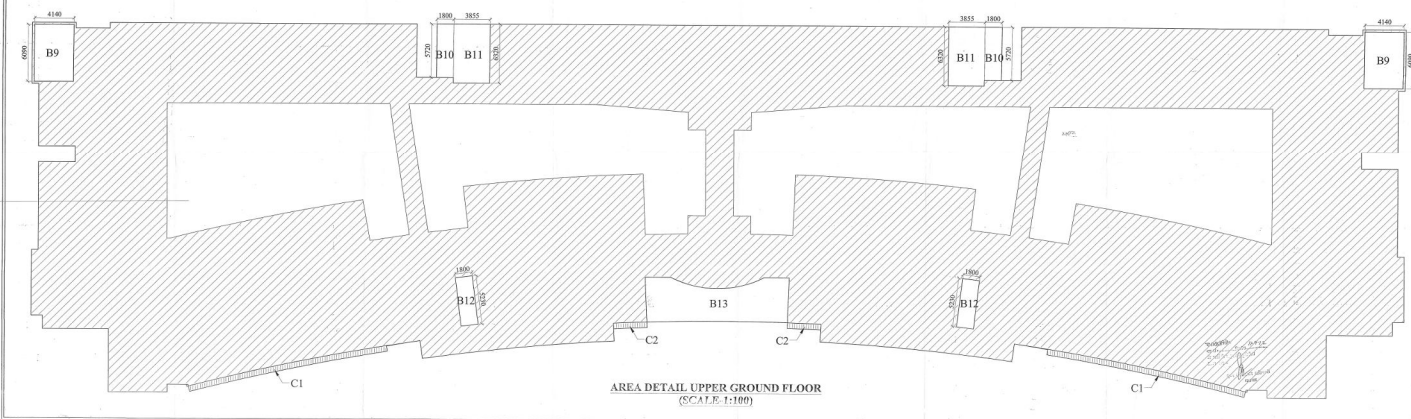

AREA DETAIL						
AREA DETAIL OF LOWER GROUND FLOOR						
Area to be added						
Name	Type	Width(m)	Length(m)	Height(m)	No.	Area (in sq. mt.)
Total						5072.750
Area to be deducted						
Name	Type	Width(m)	Length(m)	Height(m)	No.	Area (in sq. mt.)
B1	RECTANGLE	23.700	10.420	2.0	20	493.800
B2	OOD				63	13.018
B3	OOD				20	63.448
B4	TRIANGLE		1.565	10.420	20	35.400
B5	OOD				20	38.822
B6	OOD				20	469.010
B7	OOD				20	59.910
B8	OOD				20	34.510
Total						1230.821
Total Built up area of Lower Ground Floor =						3841.929
AREA DETAIL OF UPPER GROUND FLOOR						
Area of Upper Floor = (Area of Lower Floor + Area to be added) - Area to be deducted						
Total Built up area of Upper Ground Floor =						
Area to be added						
Name	Type	Width(m)	Length(m)	Height(m)	No.	Area (in sq. mt.)
C1	OOD				2.0	2.0
C2	OOD				20	4.294
Total						30.154
Area to be deducted						
Name	Type	Width(m)	Length(m)	Height(m)	No.	Area (in sq. mt.)
Total						202.380
Area of Upper Floor = (3841.929 + 30.154 - 202.380)						
Total Built up area of Upper Ground Floor =						3669.703

[illegible]

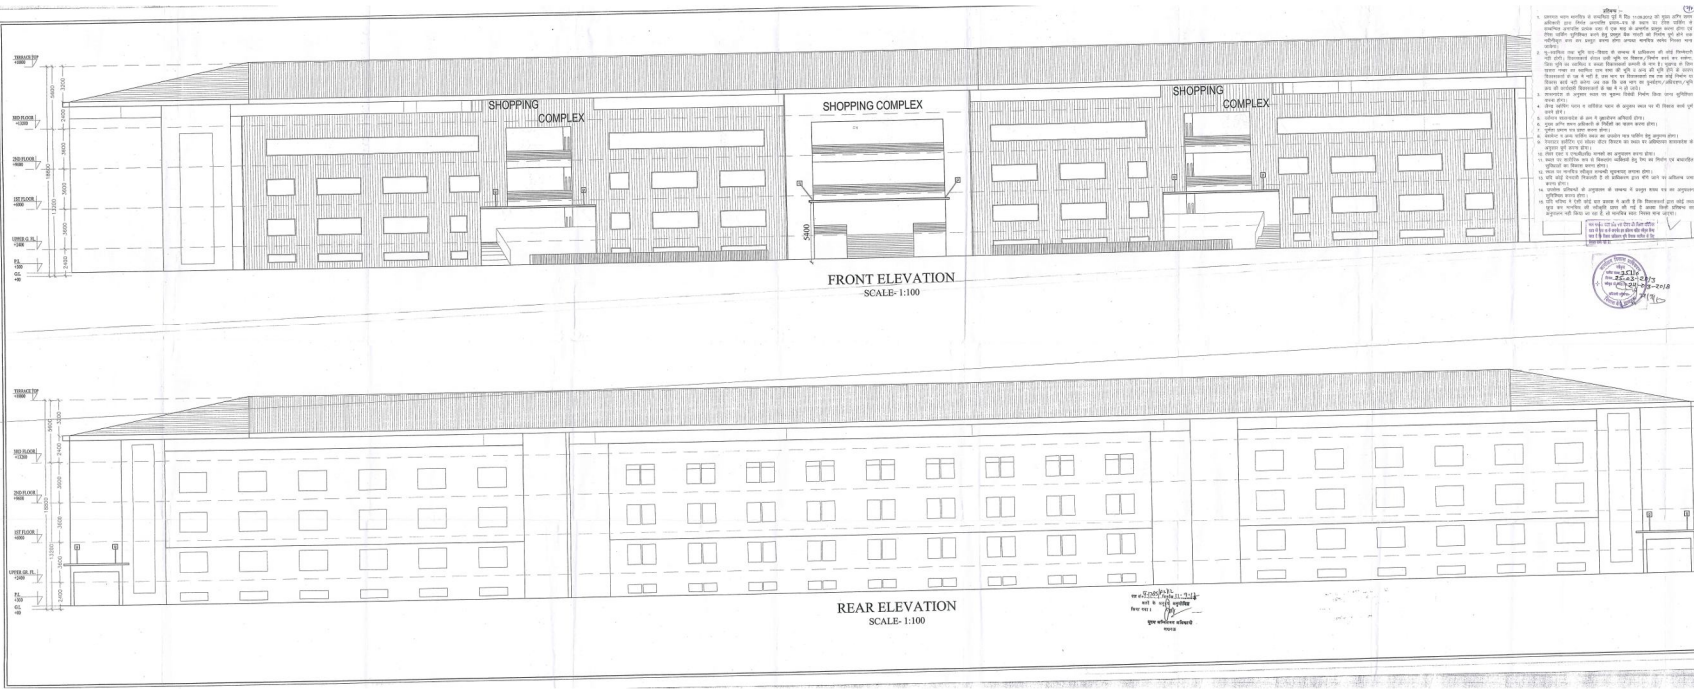

PROPOSED
SHOPPING COMPLEX
IN
SECTOR-A,
POCKET-2,
SUSHANT HI-TECH CITY,
LUCKNOW.

SUBMISSION DRAWING			
DRG. TITLE :- ELEVATIONS			
DRG. NO:- HI-TECH/NO.SUB07			
CHECKED BY:- VIRESH KUMAR			
ARCHITECT :- RAJENDRA SRIVASTAVA			
DEALT BY :- RAKHI			
SCALE:-	REVISION	DATE	NORTH:-
AS SHOWN			
NOTE:- ALL DIM. ARE IN MM.			
CLIENT:- ANJAL PROPERTIES & INFRASTRUCTURE LTD. 100, 101, 102, 1000			
OWNER'S SIGN: _____			
ARCHITECT'S SIGN: _____			
TOWN PLANNER SIGN: _____			