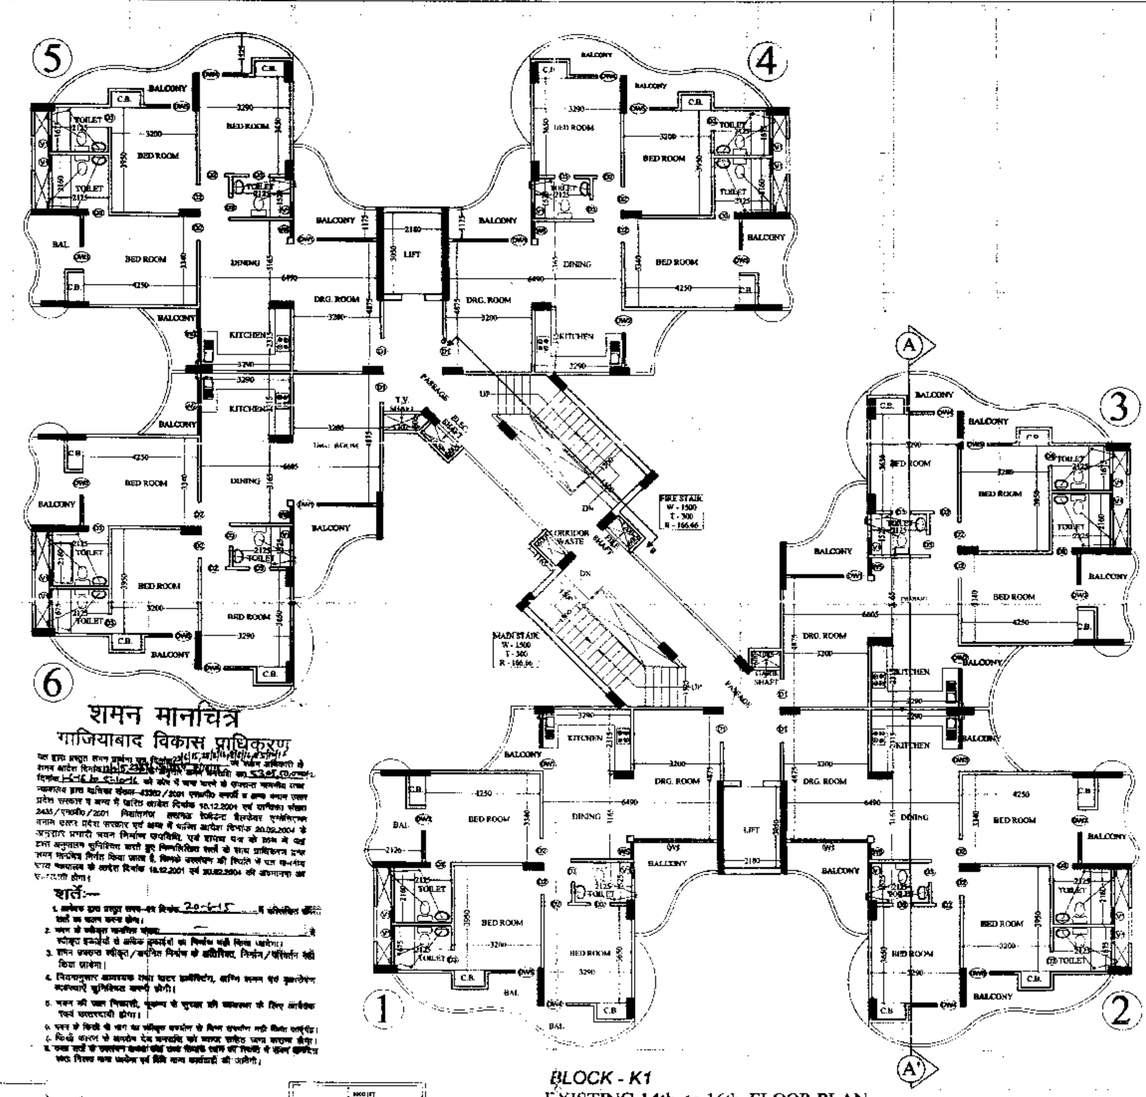

BLOCK - K1
EXISTING 14th. to 16th. FLOOR PLAN

शमन मानचित्र

गाजियाबाद विकास प्राधिकरण

[illegible]

शर्तें:—

1. अभिकल्प द्वारा उपदत्त शमन-पत्र दिनांक 20-6-15 में अभिलिखित शर्तों का पालन करना होगा।
2. भवन के स्वीकृत मानचित्र संख्या [illegible] स्वीकृत मानचित्रों से अंकित अभिकथनों का निर्माण नहीं किया जायेगा।
3. शमन उपदत्त स्वीकृत/अनुमत निर्माण के अतिरिक्त, निर्माण/परिवर्तन नहीं किया जायेगा।
4. नियमानुसार आवश्यक स्थान छोड़ा जायेगा, अग्नि शमन एवं बुझाने का उपकरण कार्यान्वयन सुनिश्चित करना होगा।
5. भवन की उचित निकासी, गुरुत्वाकर्षण से बुझाने की व्यवस्था के लिए आवश्यक पेयजल व्यवस्था होगा।
6. भवन के किसी भी भाग का स्वीकृत मानचित्र के बिना उपयोग नहीं किया जायेगा।
7. किसी कारण से आवंटन रद्द हो जाने की दशा में भवन स्वयं ध्वस्त करना होगा।
8. उपरोक्त शर्तों के उल्लंघन करने/होने अथवा लिखित स्थान की स्थिति में शमन अभिकल्प रद्द किया जाकर भवन अवैध घोषित माना जायेगा एवं विधि मान कार्यवाही की जायेगी।

नोट:— शमन स्वीकृति पत्रांक 171/ग्रा.वि./शमन (भो०-10)/291 दिनांक 19/10/16 में अभिलिखित शर्तों का अनुपालन करना अनिवार्य होगा, जिसकी प्रति शमन मानचित्र के पृष्ठ भाग पर चस्पा की गयी है।

शर्तें—

मात्र शमन मानचित्र निर्गत किया जा रहा है। सम्पूर्ति प्रमाण पत्र पृथक से प्राप्त करना अनिवार्य होगा।

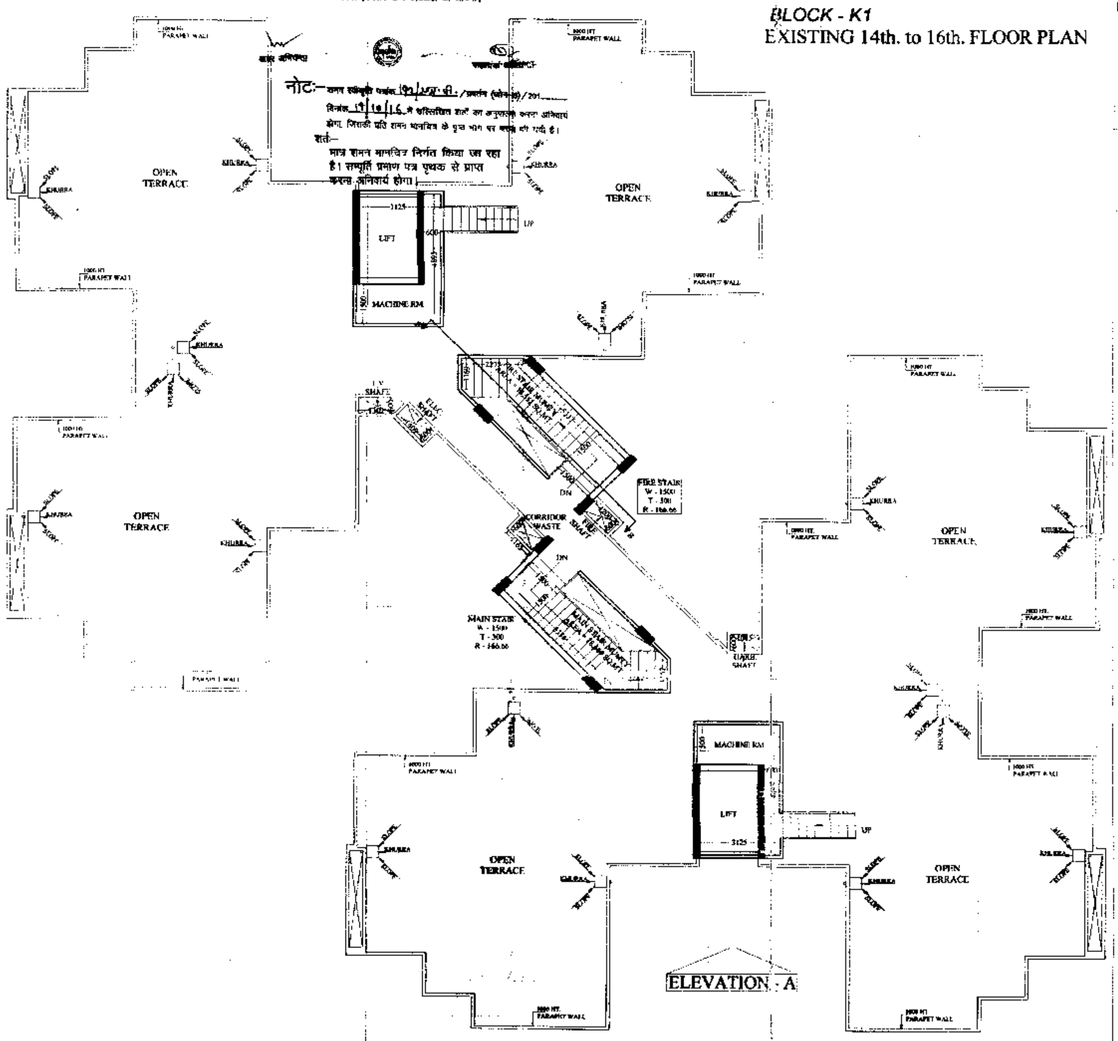

ELEVATION : A

BLOCK - K1
EXISTING TERRACE PLAN

PROJECT:
REVISED COMPOUNDING -1 DRAWING FOR THE GROUP HOUSING PLOT NO.-06, AT CROSSINGS REPUBLIK, VILLAGE DUNDHAHERA, GHAZIABAD , U.P

OWNER:
CROSSINGS INFRASTRUCTURE PVT. LTD.
GLASS GATE VILLAGE DUNDHAHERA GHAZIABAD

THROUGH:
MR. MANOJ GAUR (DIRECTOR)

OWNER'S SIGN | ARCHITECT'S SIGN

DRAWING TITLE : BLOCK - K1
EXISTING 14th. to 16th. FLOOR PLAN
EXISTING TERRACE PLAN

SCALE 1:100	DEALT BY	DATE
DESIGN BY	CHECKED BY	DRG. No. SD/PART-S/K1/03