



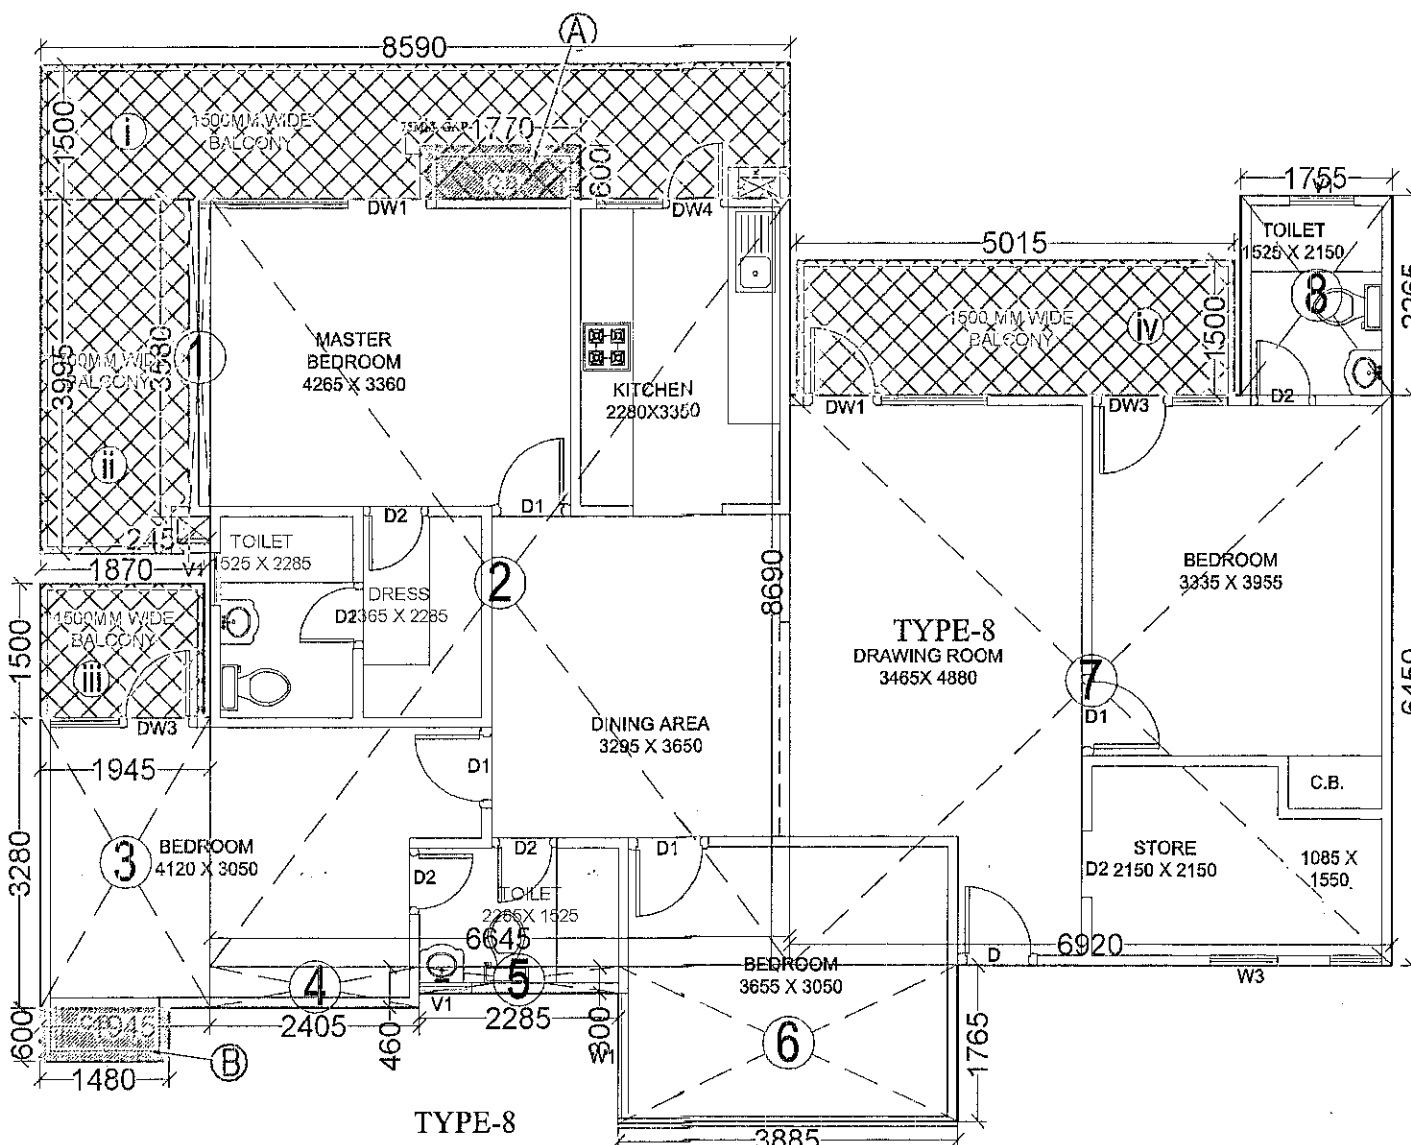

UNIT AREA (TYPE-8)		
S. NO.	DIMENSIONS	AREA(sq.mt.)
1.	0.245 X 3.580	0.87
2.	6.645 X 8.690	57.74
3.	1.945 X 3.280	6.37
4.	2.405 X 0.460	1.10
5.	2.285 X 0.300	0.68
6.	3.885 X 1.765	6.85
7.	6.920 X 6.450	44.63
8.	1.755 X 2.265	3.97
TOTAL AREA		122.21

CUB - BOARD AREA (TYPE-8) (in non f.a.r. part of 5% of total f.a.r.)		
S. NO.	DIMENSIONS	AREA(sq.mt.)
A.	1.770 X 0.600	1.06
B.	1.480 X 0.600	0.88
TOTAL AREA		1.94 sq.mt.


BALCONY AREA (TYPE-8) (in non f.a.r. PART OF 10% OPEN AREA)		
S. NO.	DIMENSIONS	AREA(sq.mt.)
i.	8.590 X 1.500	12.88
ii.	1.700 X 3.995	6.79
iii.	1.870 X 1.500	2.80
iv.	5.015 X 1.500	7.52
TOTAL AREA		29.99sq.mt.

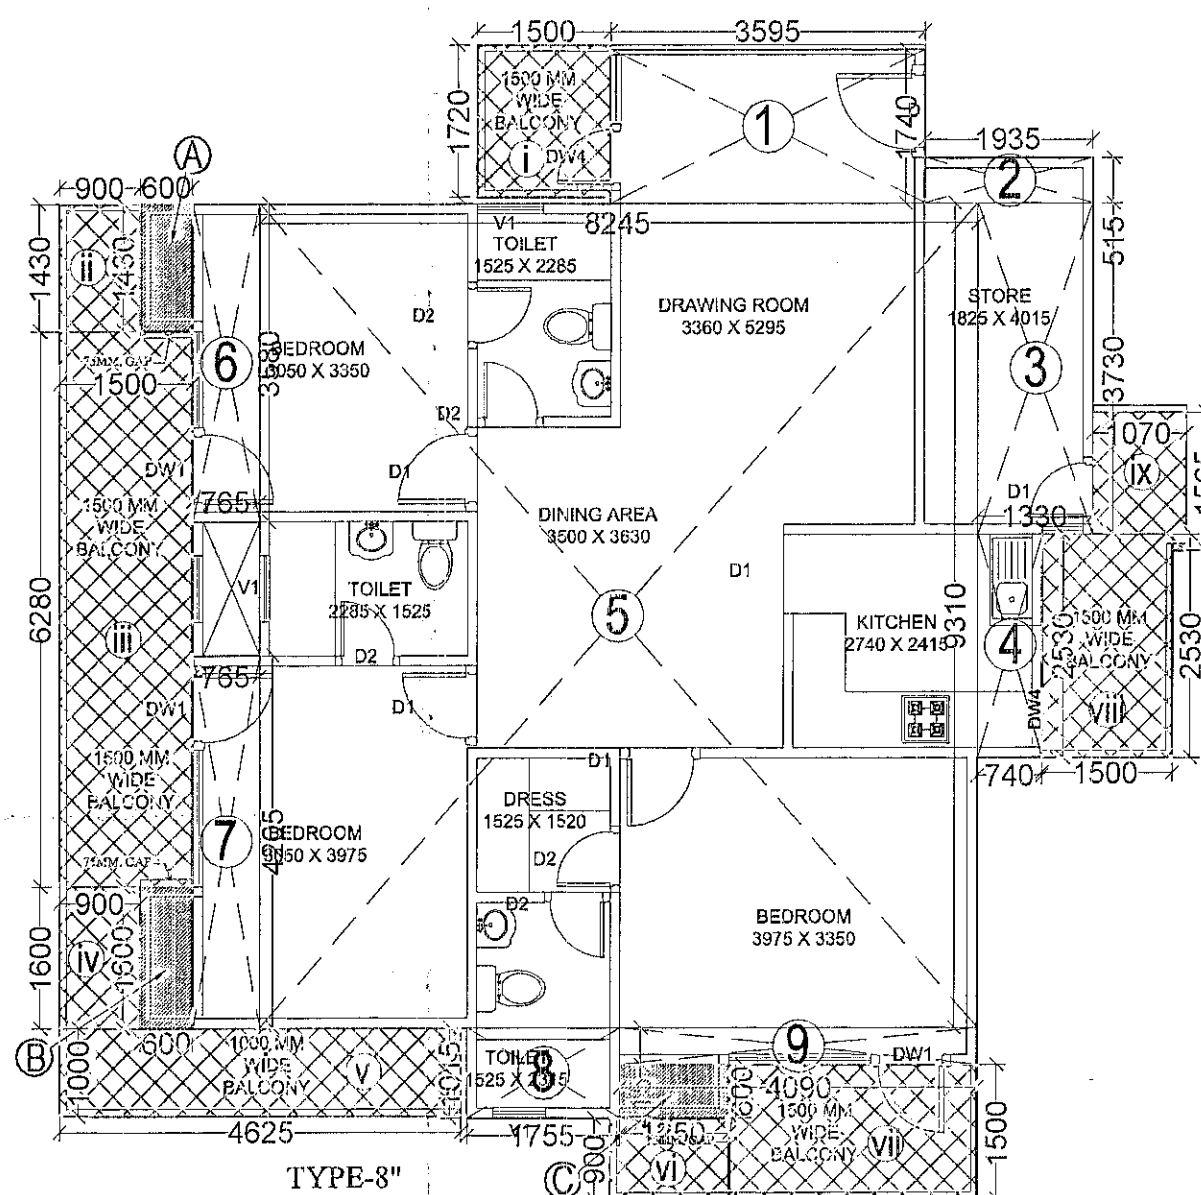

UNIT AREA (TYPE-8")		
S. NO.	DIMENSIONS	AREA(sq.mt.)
1.	3.595 X 1.740	6.25
2.	1.935 X 0.515	0.99
3.	1.330 X 3.730	4.96
4.	0.740 X 2.530	1.87
5.	8.245 X 9.310	76.76
6.	0.765 X 3.580	2.73
7.	0.765 X 4.205	3.21
8.	1.755 X 1.015	1.78
9.	4.090 X 0.415	1.69
TOTAL AREA		100.24


CUB - BOARD AREA (TYPE-8") (in non f.a.r. PART OF 5% of total f.a.r.)		
S. NO.	DIMENSIONS	AREA(sq.mt.)
A.	0.600 X 1.430	0.85
B.	0.600 X 1.600	0.96
C.	1.250 X 0.600	0.75
TOTAL AREA		2.56 sq.mt.

BALCONY AREA (TYPE-8") (in non f.a.r. PART OF 10% OPEN AREA)		
S. NO.	DIMENSIONS	AREA(sq.mt.)
i.	1.500 X 1.720	2.58
ii.	0.900 X 1.430	1.28
iii.	1.500 X 6.280	9.42
iv.	0.900 X 1.600	1.44
v.	4.625 X 1.000	4.62
vi.	1.365 X 0.900	1.22
vii.	2.840 X 1.500	4.26
viii.	1.500 X 2.530	3.79
ix.	as per calculation	1.50
TOTAL AREA		30.11sq.mt.

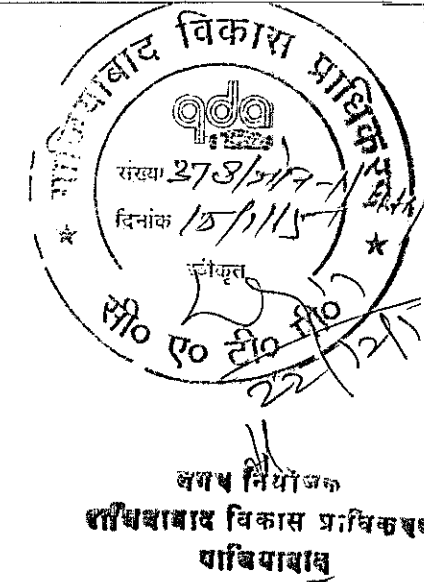

TOTAL BALCONY AREA (in non f.a.r. PART OF 10% OPEN AREA)		
TYPE - 1	18.64sq.mt. X 02 = 37.28	37.28sq.mt.
TYPE - 5	17.45sq.mt. X 01 = 17.45	17.45sq.mt.
TYPE - 8	29.99sq.mt. X 01 = 29.99	29.99sq.mt.
TYPE - 8"	30.11sq.mt. X 01 = 30.11	30.11sq.mt.
TYPE - 10	16.59sq.mt. X 01 = 16.59	16.59sq.mt.
TOTAL PROPOSED BALCONY AREA		131.42sq.mt.


TOTAL CUB - BOARD AREA (in non f.a.r. PART OF 5% OF TOTAL F.A.R.)		
TYPE - 1	1.94sq.mt. X 02 = 3.88	X 18 floors 69.84sq.mt.
TYPE - 5	1.49sq.mt. X 01 = 1.49	X 18 floors 26.82sq.mt.
TYPE - 8	1.94sq.mt. X 01 = 1.94	X 18 floors 34.92sq.mt.
TYPE - 8"	2.56sq.mt. X 01 = 2.56	X 18 floors 46.08sq.mt.
TYPE - 10	1.73sq.mt. X 01 = 1.73	X 18 floors 31.14sq.mt.
11.60sq.mt. area in 1 floor		
TOTAL PROPOSED CUB - BOARD AREA		208.80sq.mt.

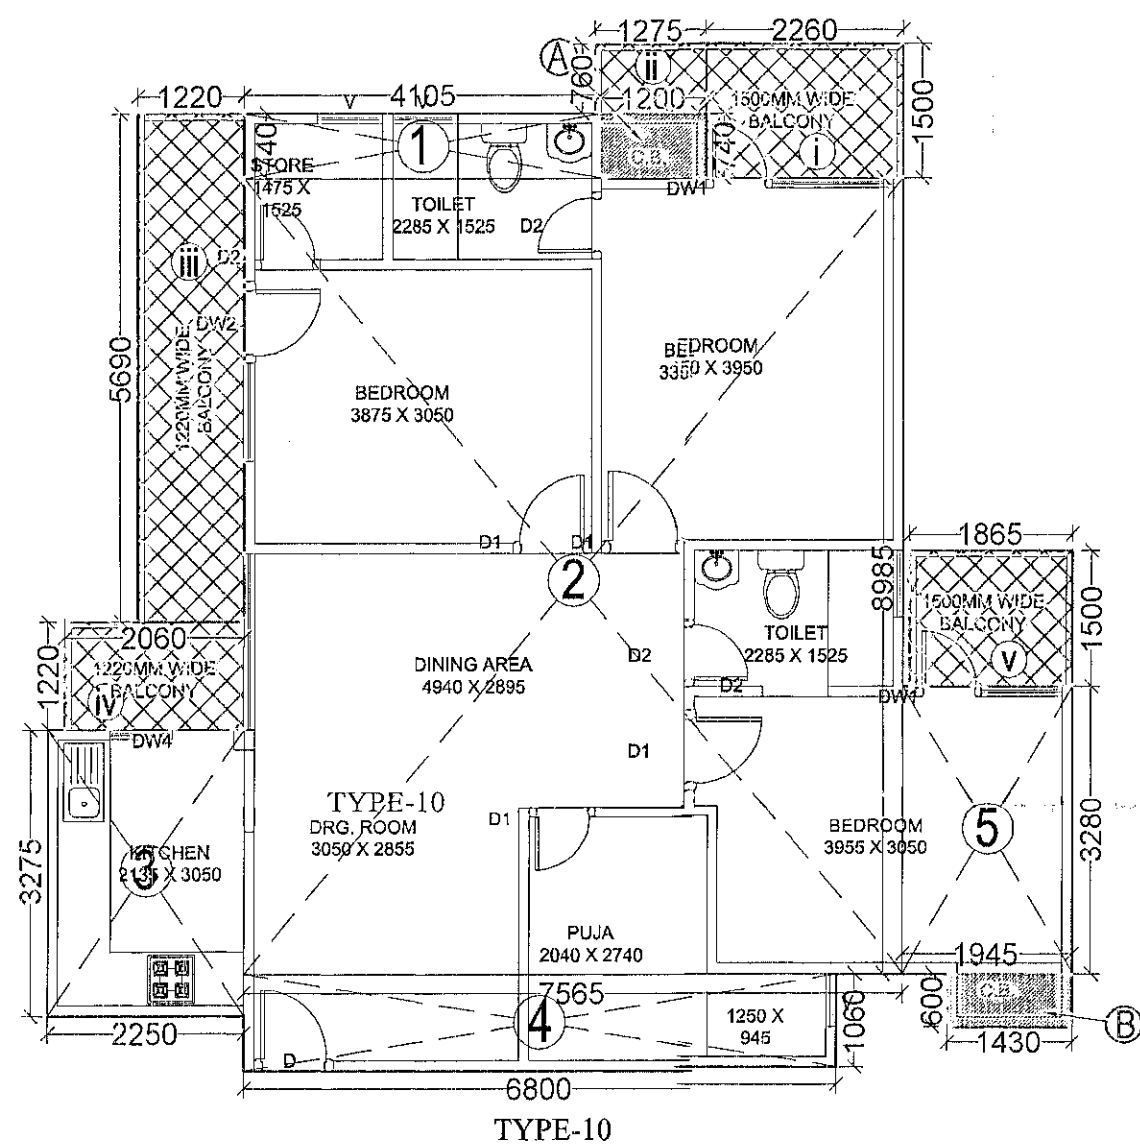

UNIT AREA (TYPE-10)		
S. NO.	DIMENSIONS	AREA(sq.mt.)
1.	4.105 X 0.740	3.03
2.	7.565 X 8.985	67.97
3.	2.250 X 3.275	7.36
4.	6.800 X 1.060	7.20
5.	1.945 X 3.280	6.37
TOTAL AREA		91.93

CUB - BOARD AREA (TYPE-10) (in non f.a.r. part of 5% of total f.a.r.)		
S. NO.	DIMENSIONS	AREA(sq.mt.)
A.	1.200 X 0.740	0.88
B.	1.430 X 0.600	0.85
TOTAL AREA		1.73 sq.mt.


BALCONY AREA (TYPE-10) (in non f.a.r. PART OF 10% OPEN AREA)		
S. NO.	DIMENSIONS	AREA(sq.mt.)
i.	2.260 X 1.500	3.39
ii.	1.275 X 0.760	0.96
iii.	1.220 X 5.690	6.94
iv.	2.060 X 1.220	2.51
v.	1.865 X 1.500	2.79
TOTAL AREA		16.59sq.mt.

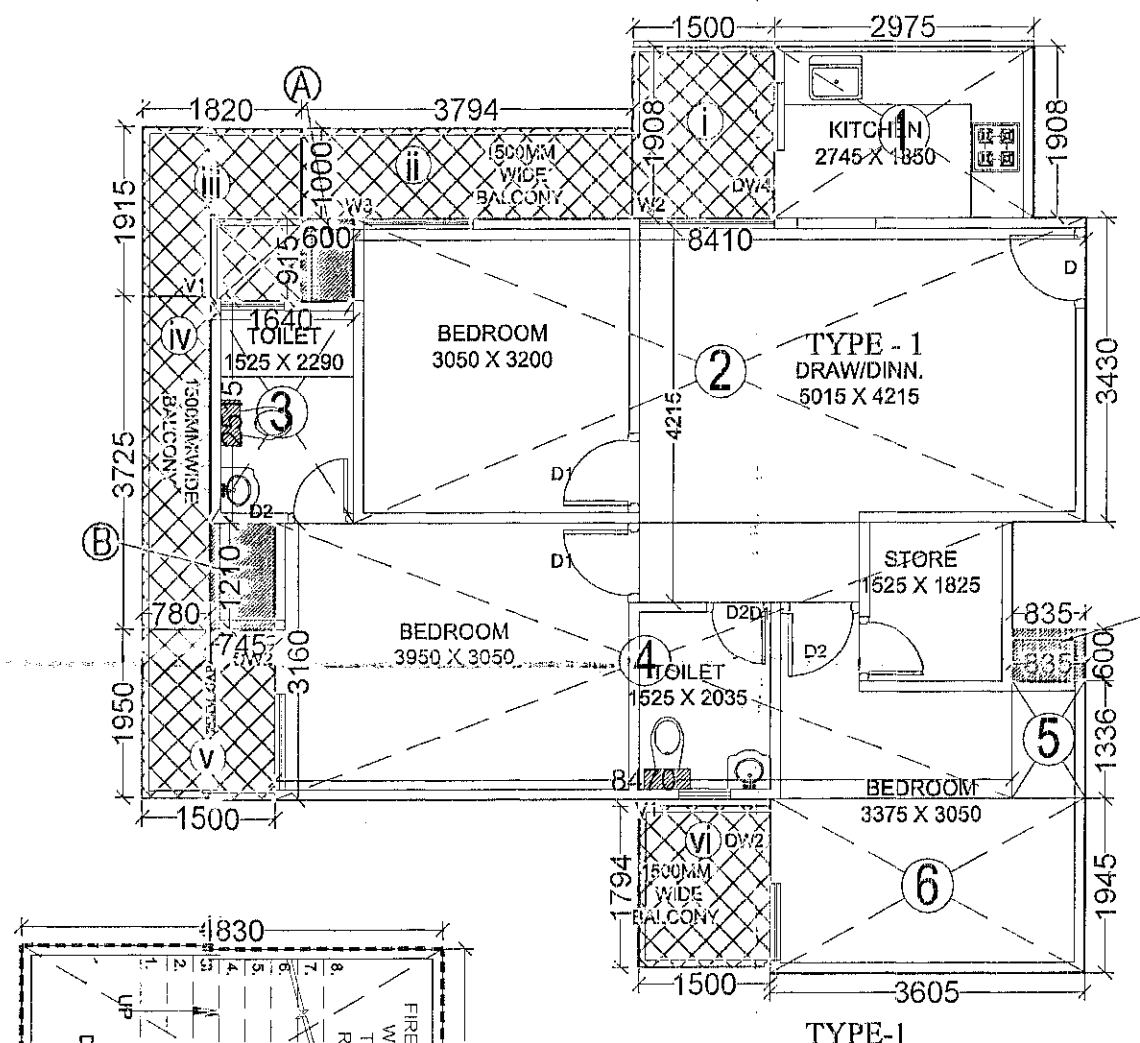

UNIT AREA (TYPE-1)		
S. NO.	DIMENSIONS	AREA(sq.mt.)
1.	2.975 X 1.908	5.67
2.	8.410 X 3.430	28.84
3.	1.640 X 2.515	4.12
4.	8.470 X 3.160	26.76
5.	0.835 X 1.336	1.11
6.	3.605 X 1.945	7.01
TOTAL AREA		73.51

CUB - BOARD AREA (TYPE-1) (in non f.a.r. part of 5% of total f.a.r.)		
S. NO.	DIMENSIONS	AREA(sq.mt.)
A.	0.600 X 0.915	0.54
B.	0.745 X 1.210	0.90
C.	0.835 X 0.600	0.50
TOTAL AREA		1.94 sq.mt.


BALCONY AREA (TYPE-1) (in non f.a.r. PART OF 10% OPEN AREA)		
S. NO.	DIMENSIONS	AREA(sq.mt.)
i.	1.500 X 1.908	2.86
ii.	3.795 X 1.000	3.79
iii.	1.820 X 1.915	3.48
iv.	0.780 X 3.725	2.90
v.	1.500 X 1.950	2.92
vi.	1.500 X 1.794	2.69
TOTAL AREA		18.64sq.mt.

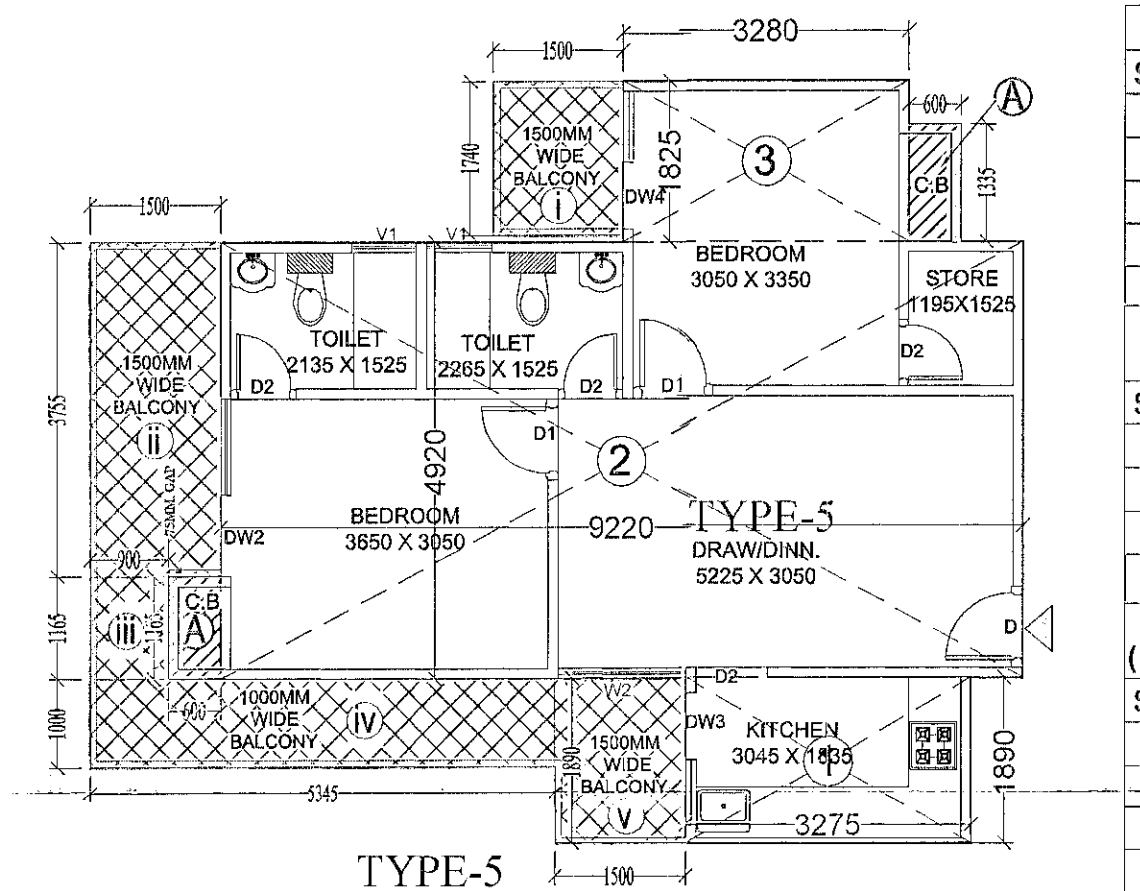


UNIT AREA (TYPE-5)		
S. NO.	DIMENSIONS	AREA(sq.mt.)
1.	3.275 X 1.890	6.18
2.	9.220 X 4.920	45.36
3.	3.280 X 1.825	5.98
TOTAL AREA		57.52

CUB - BOARD AREA (TYPE-5) (in non f.a.r. part of 5% of total f.a.r.)		
S. NO.	DIMENSIONS	AREA(sq.mt.)
A.	1.335 X 0.600	0.80
B.	1.165 X 0.600	0.69
TOTAL AREA		1.49 sq.mt.


BALCONY AREA (TYPE-5) (in non f.a.r. PART OF 10% OPEN AREA)		
S. NO.	DIMENSIONS	AREA(sq.mt.)
i.	1.740 X 1.500	2.61
ii.	3.755 X 1.500	5.63
iii.	1.165 X 0.900	1.04
iv.	5.345 X 1.000	5.34
v.	1.500 X 1.890	2.83
TOTAL AREA		17.45 sq.mt.

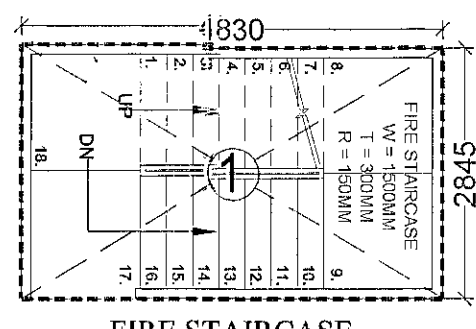

FIRE STAIR CASE AREA (STILT TO 18TH FLOORS)		
S. NO.	DIMENSIONS	AREA(sq.mt.)
1.	4.830 X 2.845	13.74
TOTAL FIRE STAIR CASE AREA		= 13.74 X 19 = 261.06 sq.mt.

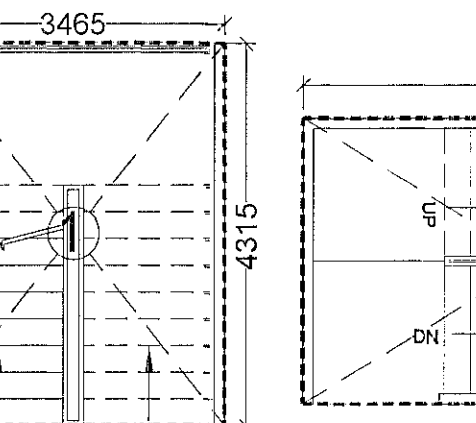


MUMTY AREA (in non f.a.r. part of 5% of total f.a.r.)		
S. NO.	DIMENSIONS	AREA(sq.mt.)
1.	3.465 X 4.315	14.95
2.	5.330 X 3.230	17.21
TOTAL AREA		32.16sq.mt.

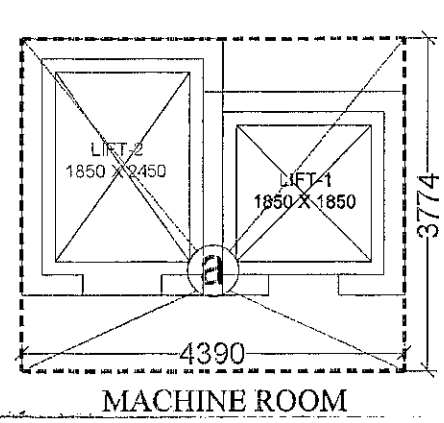

MACHINE ROOM AREA (in non f.a.r. part of 5% of total f.a.r.)		
S. NO.	DIMENSIONS	AREA(sq.mt.)
a.	4.390 X 3.774	16.56
TOTAL AREA		16.56sq.mt.

LIFT - LOBBY AREA (in non f.a.r. part of 5% of total f.a.r.)		
S. NO.	DIMENSIONS	AREA(sq.mt.)
P.	4.160 X 0.535	2.22
TOTAL AREA		2.22 sq.mt.

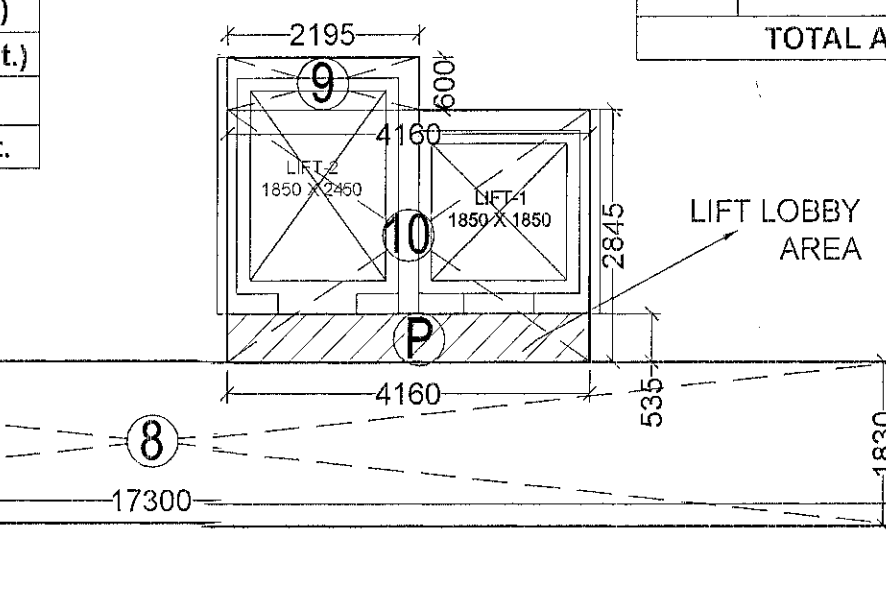

SERVICE SHAFT AREA (in non f.a.r. part of 5% of total f.a.r.)		
S. NO.	DIMENSIONS	AREA(sq.mt.)
S1.	3.815 X 0.800	2.28
TOTAL AREA		2.28 sq.mt.

CIRCULATION AREA		
S. NO.	DIMENSIONS	AREA(sq.mt.)
1.	0.855 X 1.165	0.99
2.	2.150 X 0.700	1.50
3.	1.070 X 0.075	0.08
4.	4.990 X 2.290	11.42
5.	3.235 X 6.375	20.62
6.	0.115 X 0.670	0.07
7.	2.250 X 2.060	4.63
8.	17.300 X 1.830	31.65
9.	2.195 X 0.600	1.31
10.	4.160 X 2.845	11.83
TOTAL AREA		84.10
LESS - LIFT LOBBY AREA		
= Circulation area - lift lobby area		= 84.10 - 2.22
		= 81.88 Sq.mt.

AREA DETAIL		
FIRST FLOOR		
Plat Area	73.51	02 No. 147.02 Sq. MT.
Type - 5	57.52	01 No. 57.52 Sq. MT.
Type - 8	122.21	01 No. 122.21 Sq. MT.
Type - 8"	100.24	01 No. 100.24 Sq. MT.
Type - 10	91.93	01 No. 91.93 Sq. MT.
TOTAL AREA (Flat)		
= 81.88 Sq. MT.		
CIRCULATION AREA		
= 81.88 Sq. MT.		
TOTAL FIRST FLOOR AREA = 600.80 SQ.MT.		
(LIFT - 1) = (1.850 X 1.850) = 3.42 sq.mt.		
(LIFT - 2) = (1.850 X 2.450) = 4.53 sq.mt.		
TOTAL LIFT AREA = 7.95 sq.mt.		
2ND TO 18TH FLOOR		
= TOTAL FIR. FLOOR AREA - TOTAL LIFT AREA		
= 600.80 - 7.95		
= 592.85 SQ. MT.		

समस्त प्रकार के भवन / सुखर की सुखर हेतु विभिन्न स्तरों पर समस्त स्तरों के ऊपर आगरोसोरोस टाई बीम खलना वित्त / आगरोसोरोस है जो आगरोसोरोस लेवलि सिस्टम प्रत्येक छत के नीचे खल जाये।

मानवित स्वीकृत पत्र पर आंकित शर्तों के अधीन मानवित निमित किया जाता है।

कह मानवित स्वीकृति से केवल पत्र पर एक है।

म्यत पर एक कह पर स्वीकृत मानवित को सख्य व दिनांक लिखय अनिवार्य होय।

विषय निम्नो के अनुसार बुरावित बुरी बुरावित को विषय कर दिया जाये।

स्वास्ति्य समुदायी किरी की विवाद की स्थिति में मानवित की स्वीकृति वत, निरस्त खपदी जायेगी।

PROJECT: REV. SUBMISSION DRAWING FOR PROPOSED GROUP HOUSING (PARADISE - II) AT KH. NO. -1005 to 1008 AT VILLAGE NOORNAGAR GHAZIABAD (U.P.)

OWNER: M/s - HIGH- END INFRA TECH (P.) LTD. DIRECTOR - Mr. P. C. GUPTA

DRAWING TITLE: BLOCK - F (AREA CALCULATION)

OWNER'S SIGN: ARCHITECT'S SIGN: (Director)

SCALE: N.T.S. DATE: DESIGN BY: CHECKED BY: DRG No. SD-20