


प्रतिबन्ध :-

1. भू-त्वामिदं सम्बन्धी परिवर्तन विज्ञान संशोधन में आने पर शायद भूतकाल की स्वीकृति द्वारा विश्व मान्यता जायेगी।
2. मनुष्य का क्षेत्रफल 4000000000 है जो अक्षि रेखा के कारण एक हीरा मान सम्मती आने पर मनुष्य के अन्तर कक्षित करने के कारण होगा शुष्क देश नहीं। इतना आसानी का शायद-यह बात होगा।
3. भूमी की छत पर संसार वाटर होस्टिंग संचय की रचनायान करनी होगी।
4. एक टॉप टन वाटर हॉस्टिंग की रचनायान करनी होगी।
5. रूपावतार विज्ञान पर मनुष्यकी निर्माण के सम्बन्ध में रूपावतार के प्रमाण-पत्र देना होगा।
6. अतिशयान विज्ञान की अनासति प्रमाण-पत्र प्रस्तुत करना होगा।
7. उपरोक्त शर्तों का अनुपालन सुनिश्चित करने हेतु शायद-यह बात होगा।
8. भूमी का उपयोग करने से पूर्व पूर्णता प्रमाण-पत्र लेना होगा।
9. शेष शर्तें स्वीकृत मानविज्ञानवादी रहेगी।

(R)
 राजीव दीक्षित
 महासचिव
 आगत विकास अधिकरण

15-1-1981-12
 बाबू संजय के नाम में उपग्रह/मानव
 संशोधन की स्वीकृति दिनांक 11-2-81 के
 द्वारा
 दिनांक 20-7-82 को 2,99,149/- रु.
 के उपरांत स्थल स्वीकृति/समय मानव
 नियंत्रित किया जाता है।

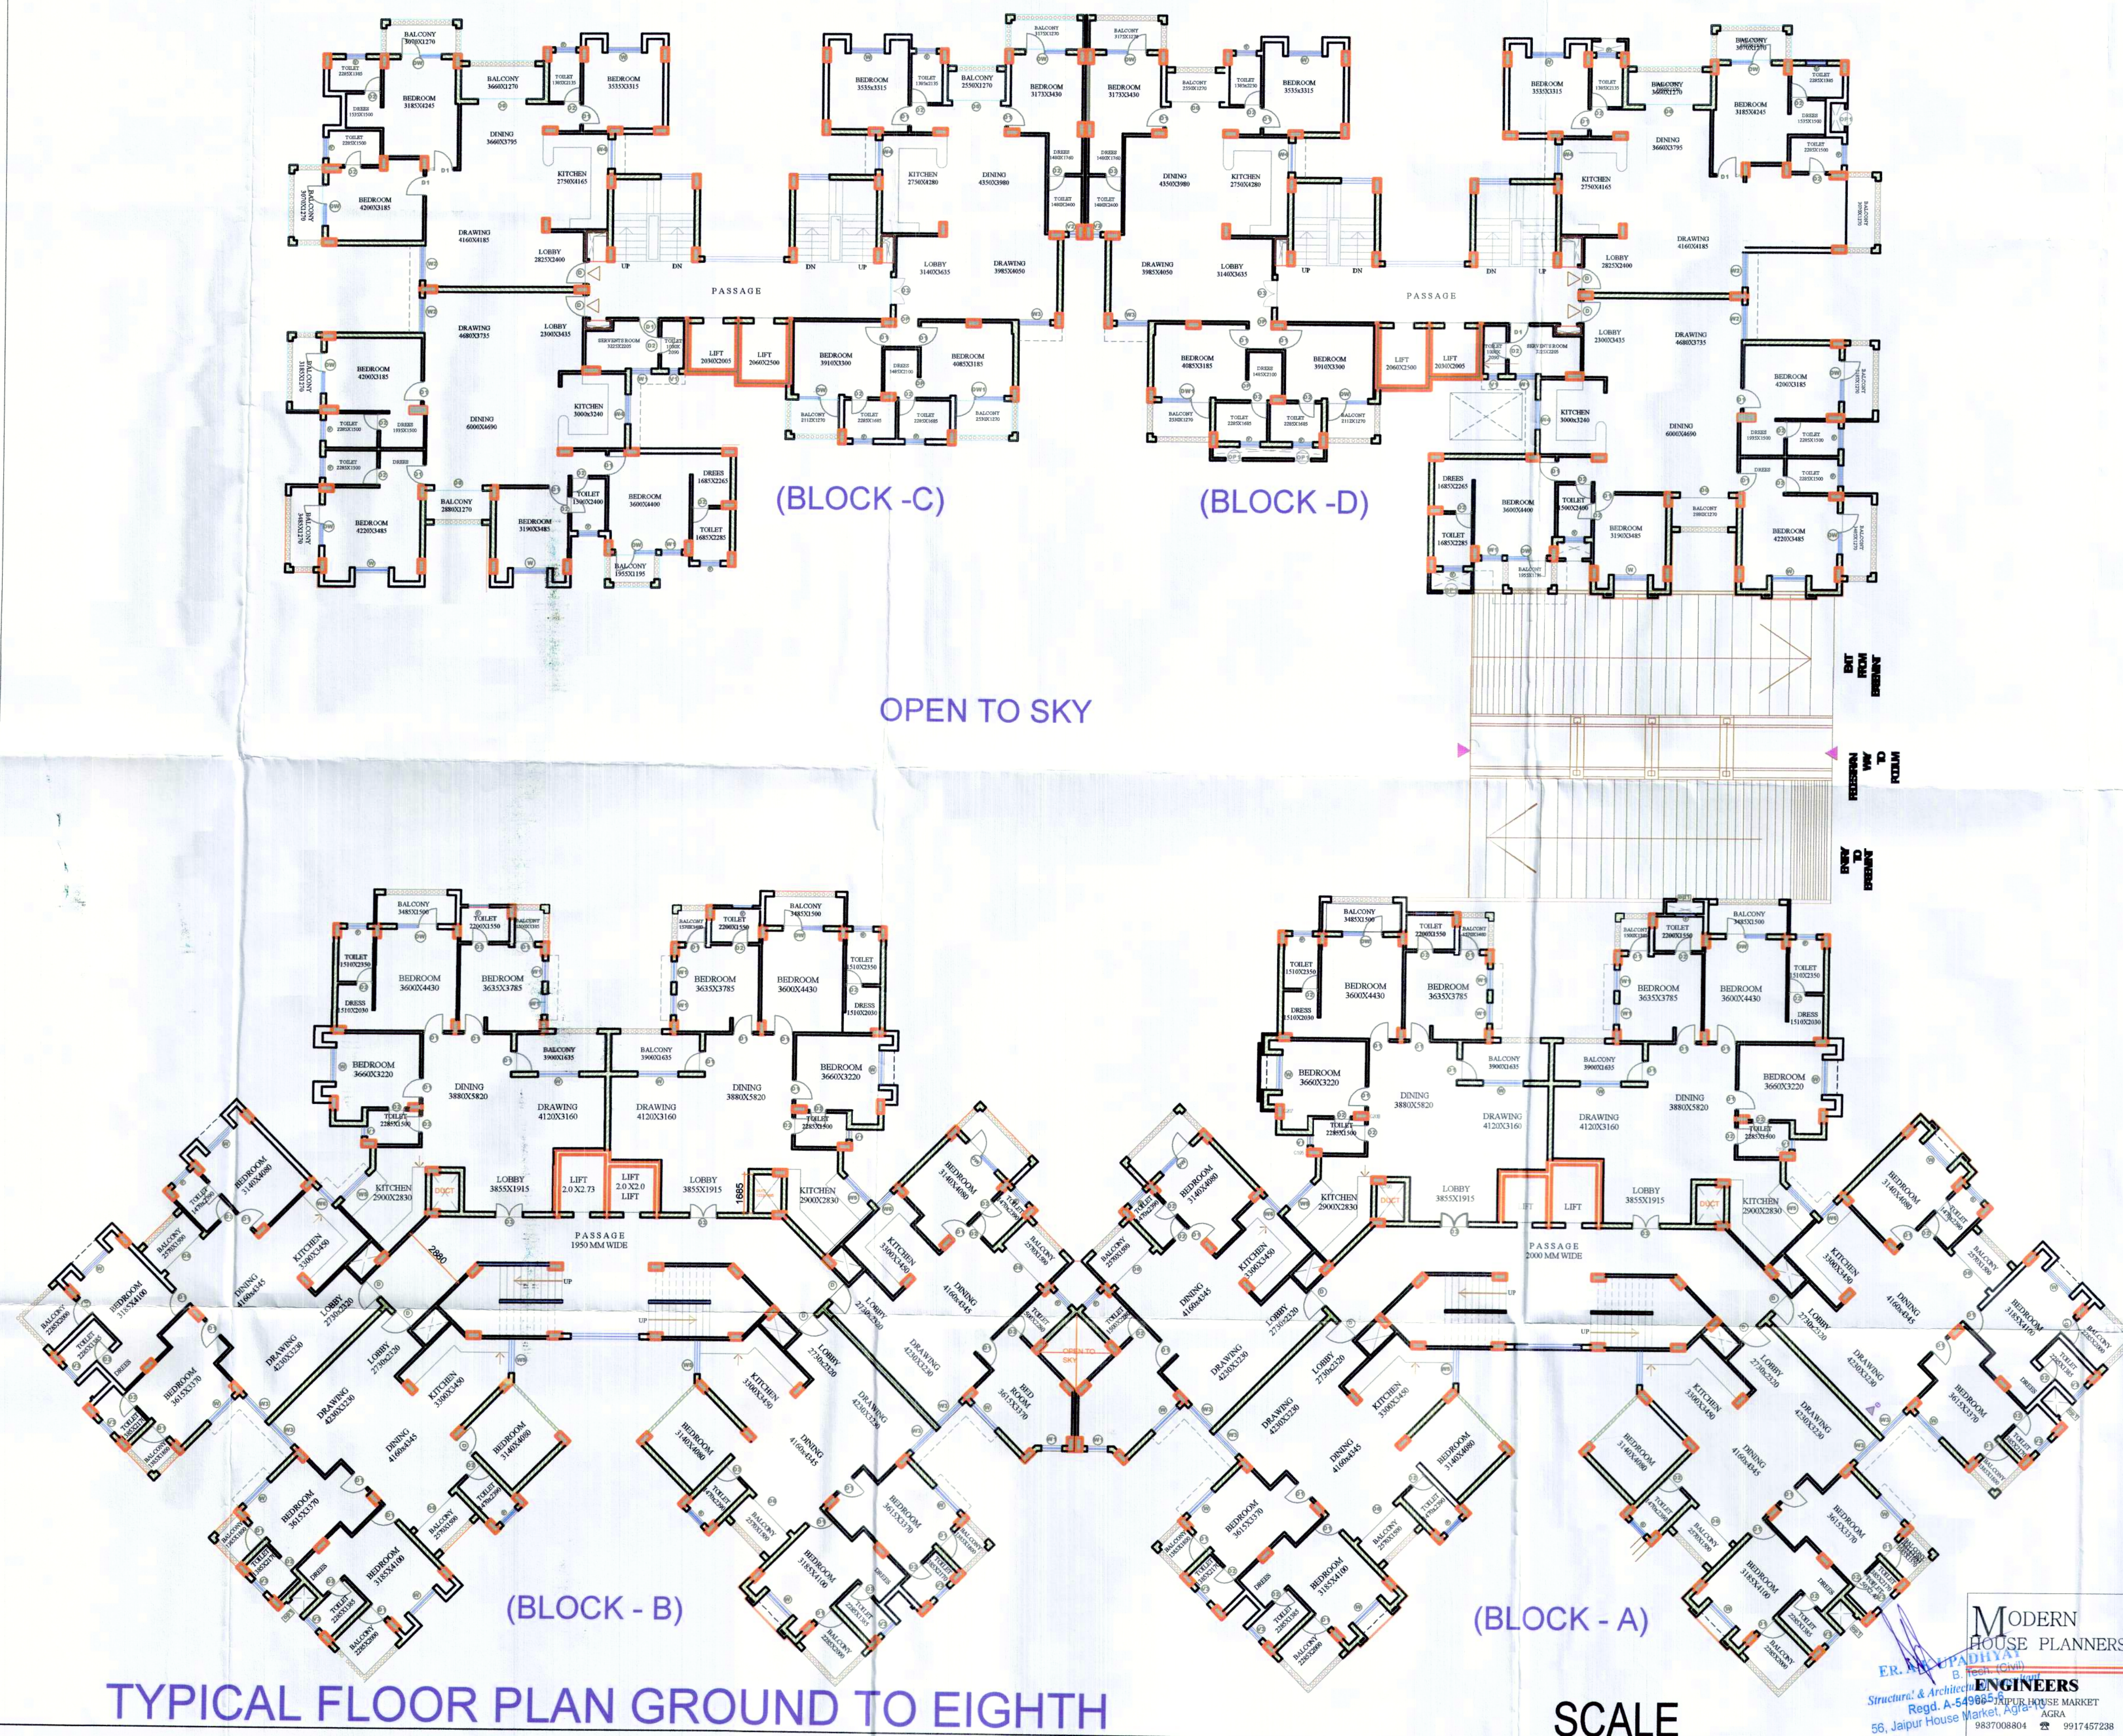

MODERN
HOUSE PLANNERS
ENGINEERS
B. Tech. (Civil)
Regd. A-549865
Jaipur House Market, Agaria
9837008804 9917457238