PRODUCED BY AN AUTODESK EDUCATIONAL PRODUCT

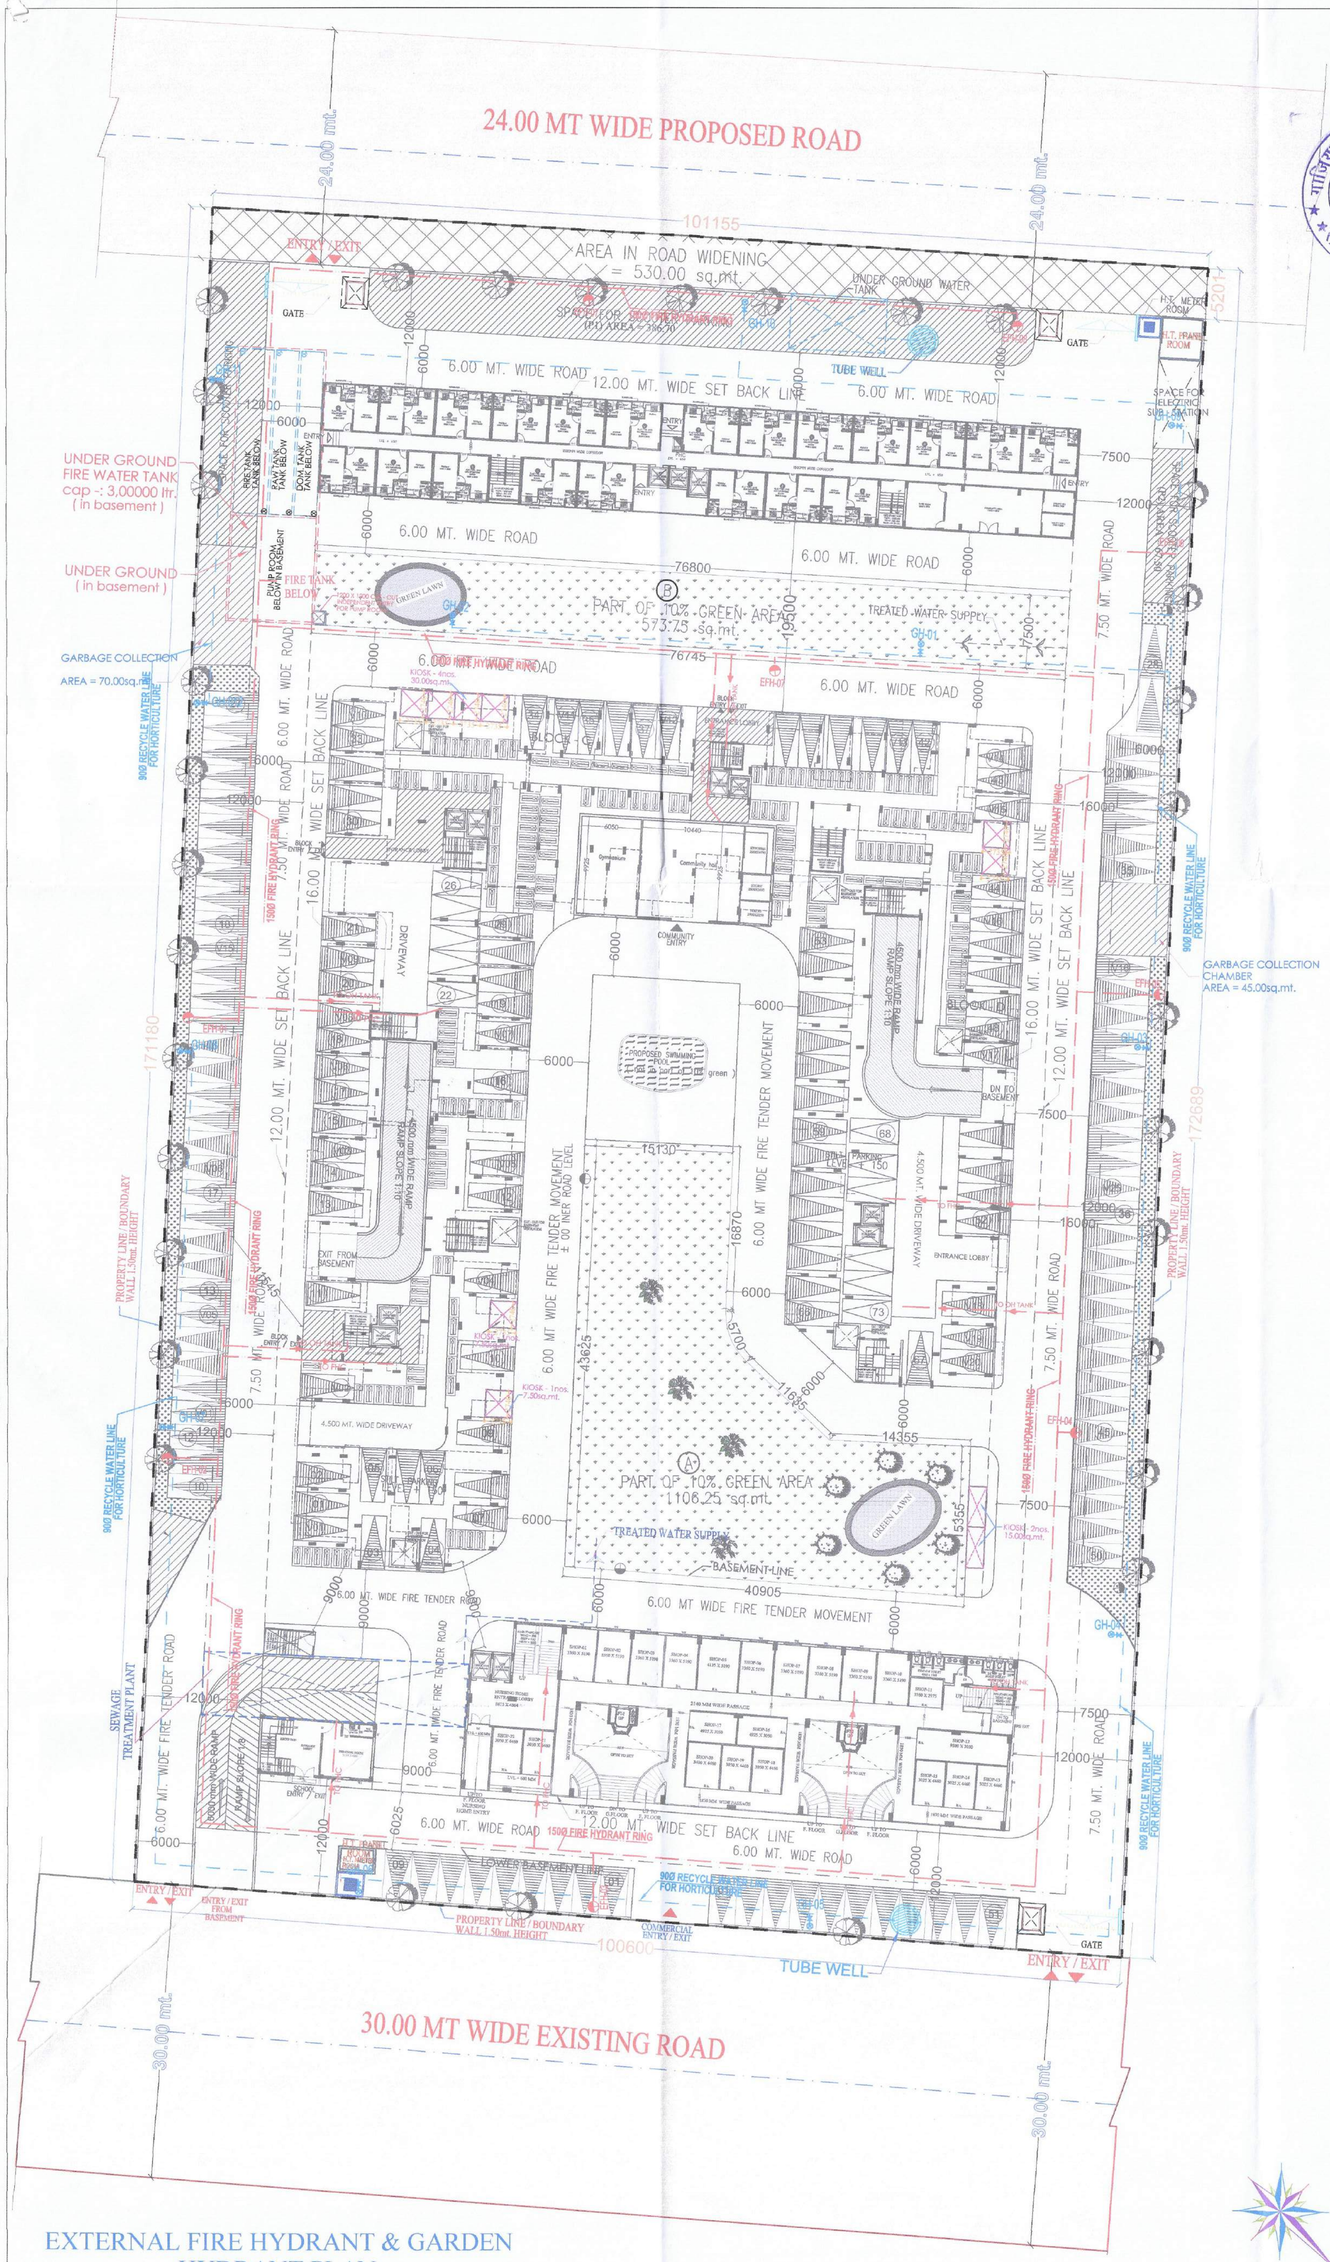

EXTERNAL FIRE HYDRANT & GARDEN HYDRANT PLAN

NORTH

LEGEND

SYMBOL	DESCRIPTION
	150Ø FIRE HYDRANT RING
	90Ø RECYCLE WATER LINE
	GARDENT HYDRANT (200mm)
	EXTERNAL FIRE HYDRANT (80Ø TO EFH)

विद्युत नियमो के अनुसार सुरक्षित दूरी छोड़कर ही निर्माण कार्य किया जायेगा

मानचित्र स्वीकृत पत्र पर अंकित शर्तो के अधीन मानचित्र निर्गत किया जाता है।

पर्यावरण की दृष्टि से राज्य वन निति अधिनियम के अन्तर्गत कम से कम ..... पेड़ लगाना अनिवार्य है।

यह मानचित्र स्वीकृति मे केवल पाँच वर्ष तक वैध है।

गाजियाबाद विकास प्राधिकरण

सहा० अभियन्ता मानचित्र अनुभाग

अवर अभियन्ता मानचित्र अनुभाग

स्थल पर एक बोर्ड पर स्वीकृत मानचित्र की संख्या व दिनांक लिखना अनिवार्य होगा।

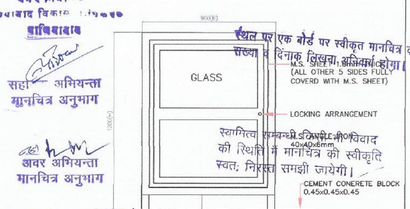

स्वामित्व सम्बन्धी विवाद की स्थिति में मानचित्र की स्वीकृति स्वतः निरस्त समझी जायेगी।

समस्त प्रकार के मलन / गड्ढ़ो को सुरक्षित विभिन्न स्तरों पर समस्त दीवारो के ऊपर आरासीमेंट की बीम डालना उचित/आवश्यक है जो डी०पी०सी० लेबल सिस्टम प्रत्येक छत के नीचे डाले जावे।

"अधिष्ठानों एवं उनमें कार्यरत श्रमिकों का श्रम विभाग के नियमानुसार पंजीयन कराया जाना आवश्यक है।"

"निर्माणाधीन अवधि में निर्माण स्थल पर धूल से बचने हेतु समुचित कवर का प्राविधान किया जाए निर्माण सामग्री के परिवालक एवं उनके उपयोग की अवधि मे निर्माण सामग्रियो पर पानी का छिड़काव एवं डस्ट सस्पेंशन यूनिट का उपयोग अनिवार्य रूप से किया जाए निर्माण सामग्रियो को ले जाने हेतु ढके हुए वाहनो का प्रयोग किया जाए।"

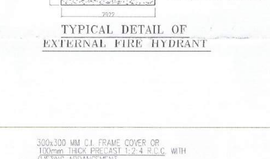

TYPICAL DETAIL OF EXTERNAL FIRE HYDRANT

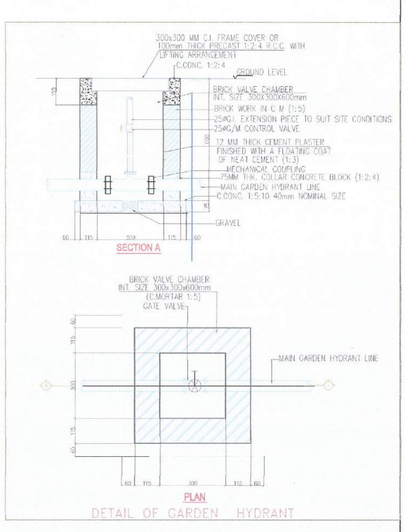

DETAIL OF GARDEN HYDRANT

PROJECT:	SUBMISSION DRAWING FOR THE PROPOSED AFFORDABLE HOUSING (PMAY) PROJECT " SCC BLOSSOM " AT KHASRA NO. - 1179 & 1180 VILLAGE NOOR NAGAR GHAZIABAD (U.P.)
DEVELOPER -:	M/s. - SCC BUILDERS PVT. LTD.
DRAWING TITLE :	EXTERNAL FIRE HYDRANT & GARDEN HYDRANT PLAN
DEVELOPER'S	ARCHITECT'S SIGN.

ANUJ AGARWAL ARCHITECTS
OFFICE:- A-244 KAUSHAMBI GHAZIABAD (U.P.)
Ph: 0120 - 4165716 , 4563716 , 6454182
e-mail : arch.anujagarwal@gmail.com

SCALE	DEALT BY	DATE
	A.CHAUHAN	
DESIGN BY	CHECKED BY	DRG. No. SD-10

PRODUCED BY AN AUTODESK EDUCATIONAL PRODUCT
PRODUCED BY AN AUTODESK EDUCATIONAL PRODUCT
PRODUCED BY AN AUTODESK EDUCATIONAL PRODUCT