


CB-72/91/14-15 Dsk-7/7/15

मानविक एवं लोकव्यवस्था विभाग



सहायक निरीक्षक

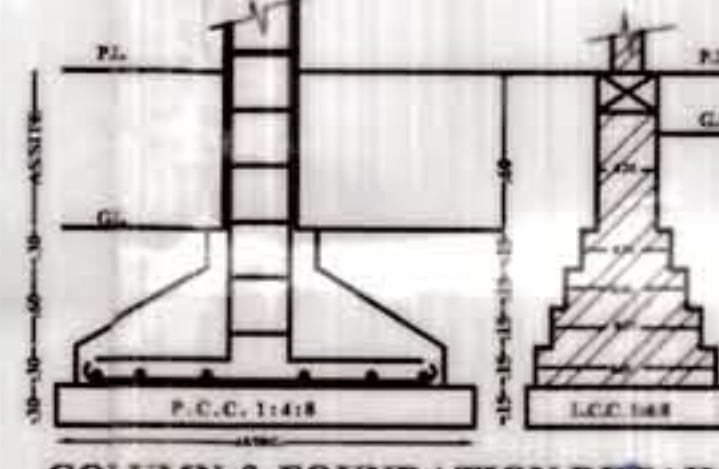

COLUMN & FOUNDATION DETAIL



आर.के. सिंह


(अवर अभियंता)

कानपुर विकास प्राधिकरण


अवर अभियंता

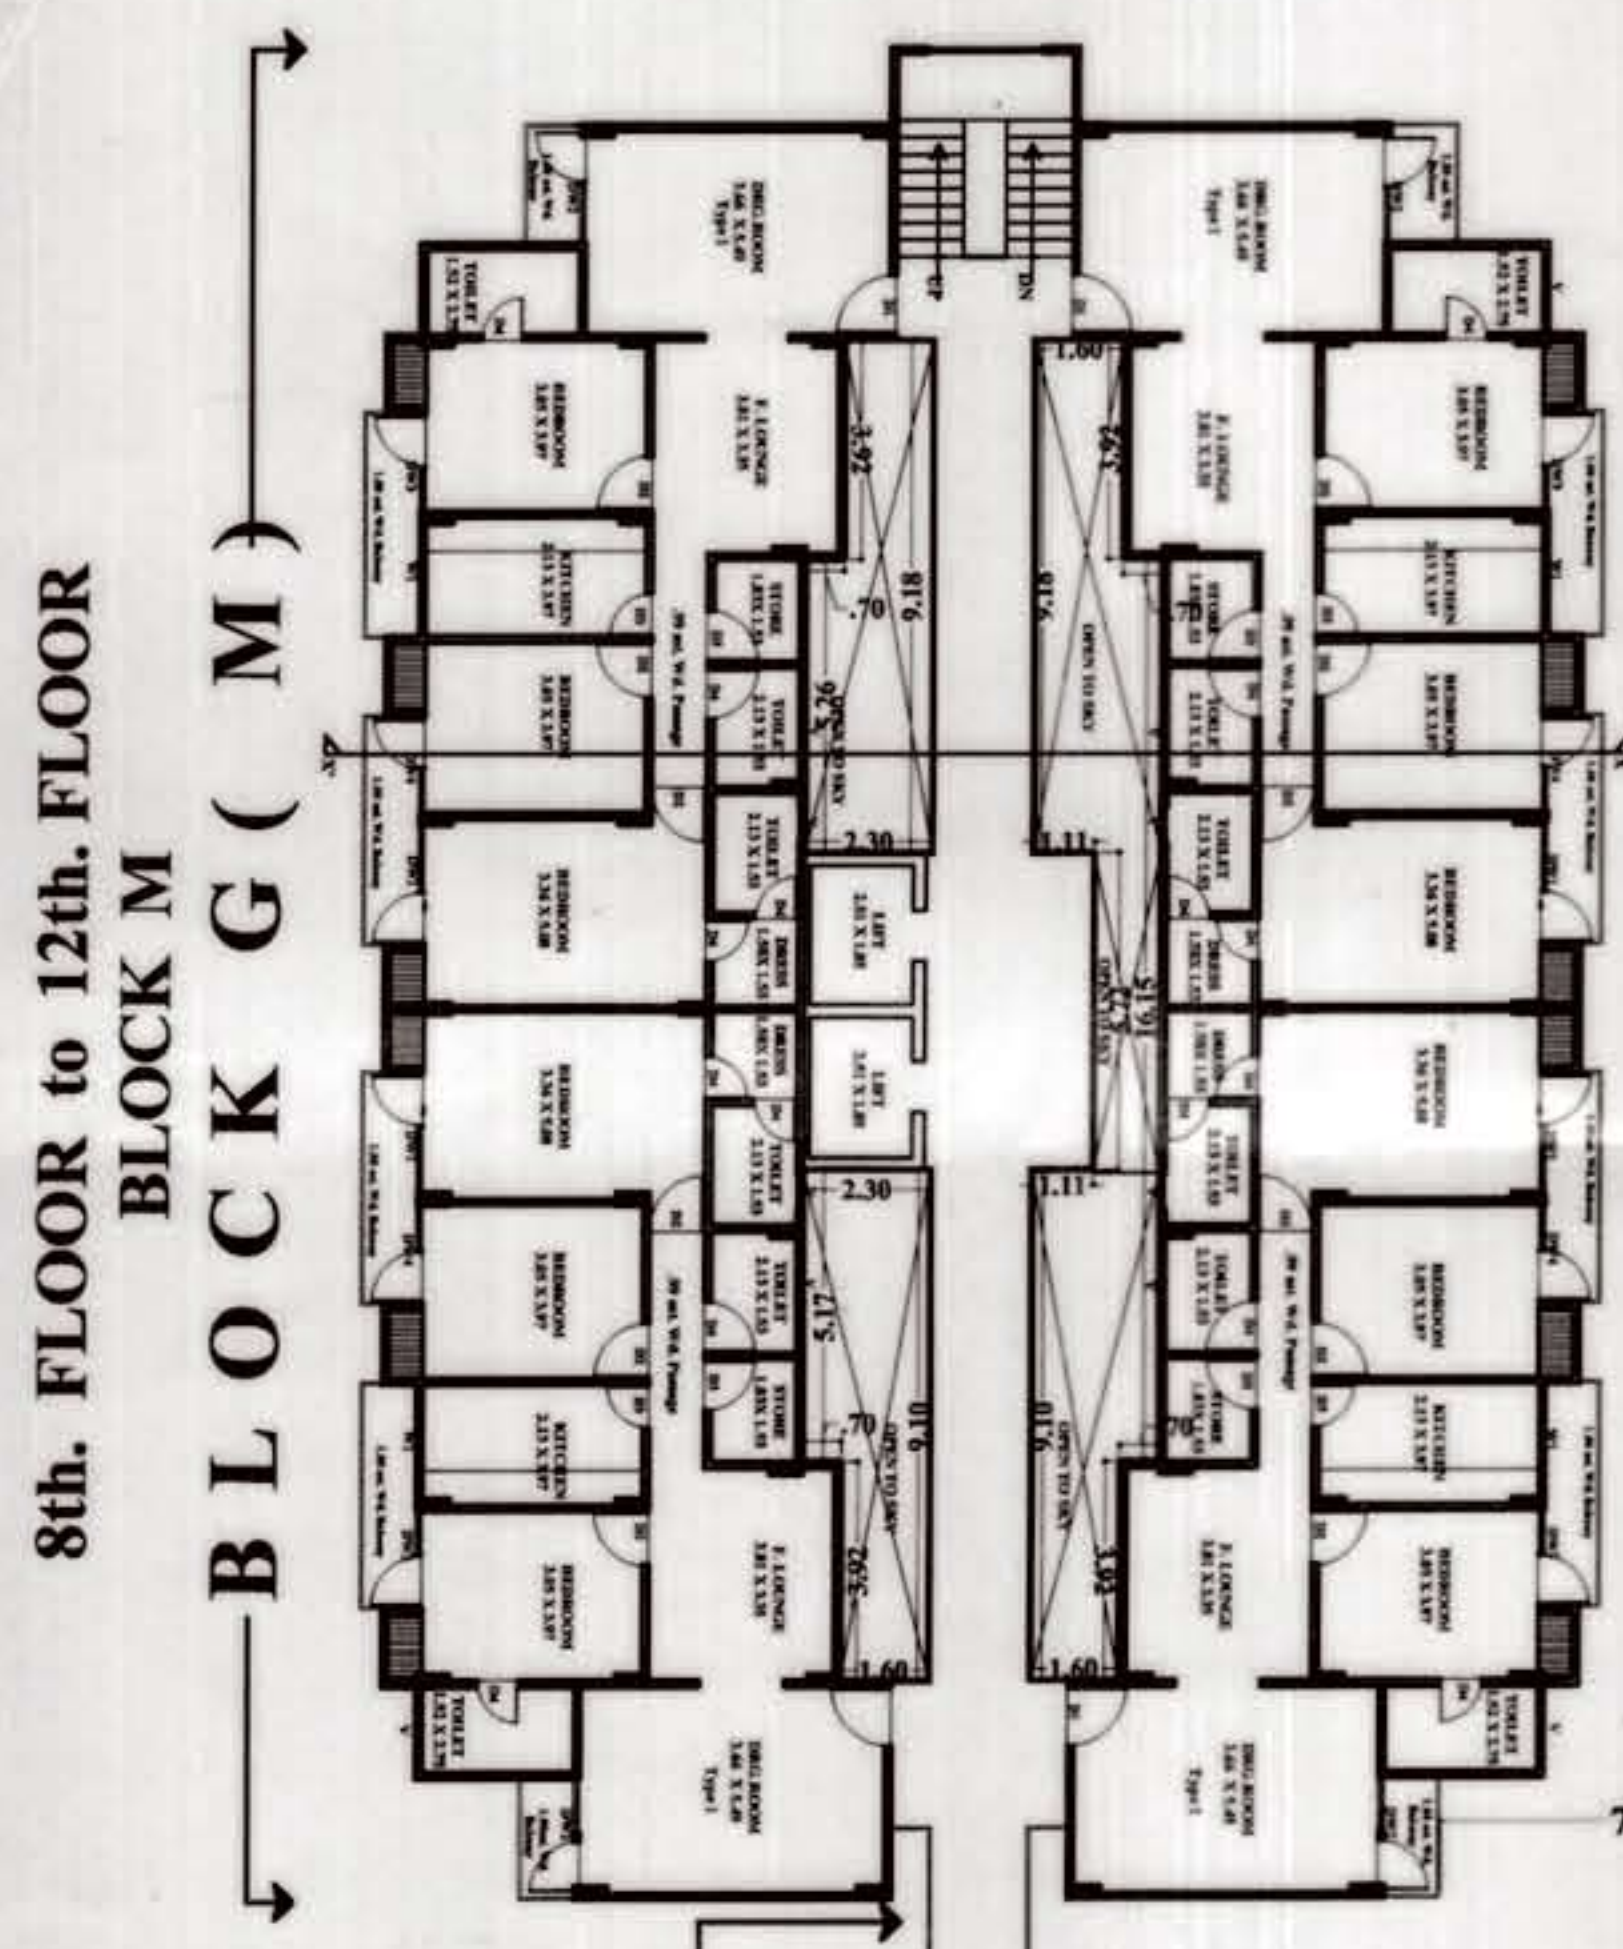


8th. FLOOR to 12th. FLOOR
BLOCK G (M)

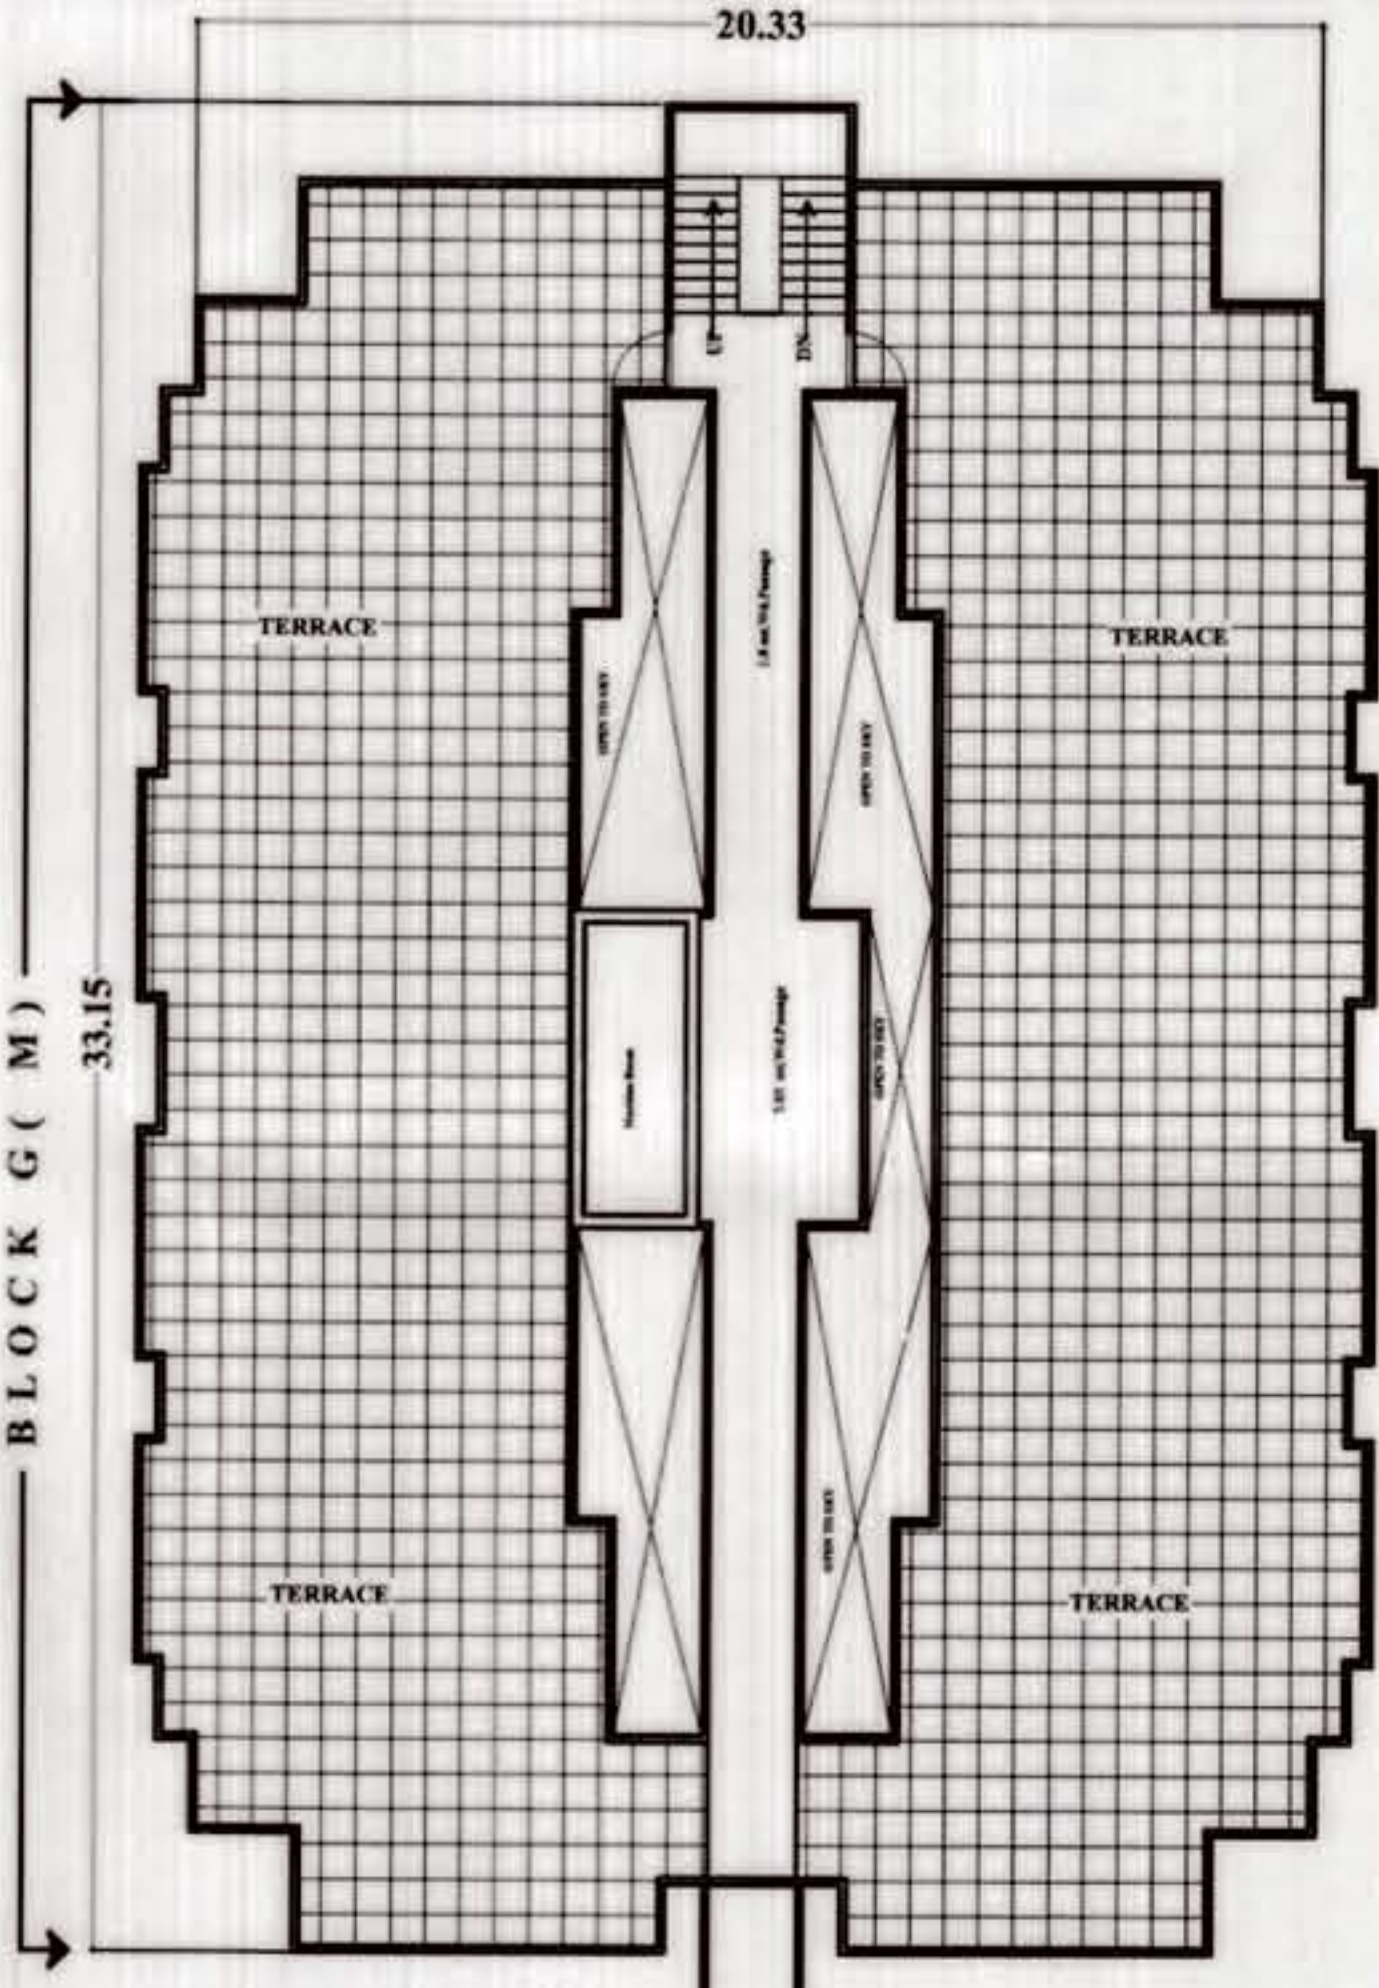


BLOCK G (M)

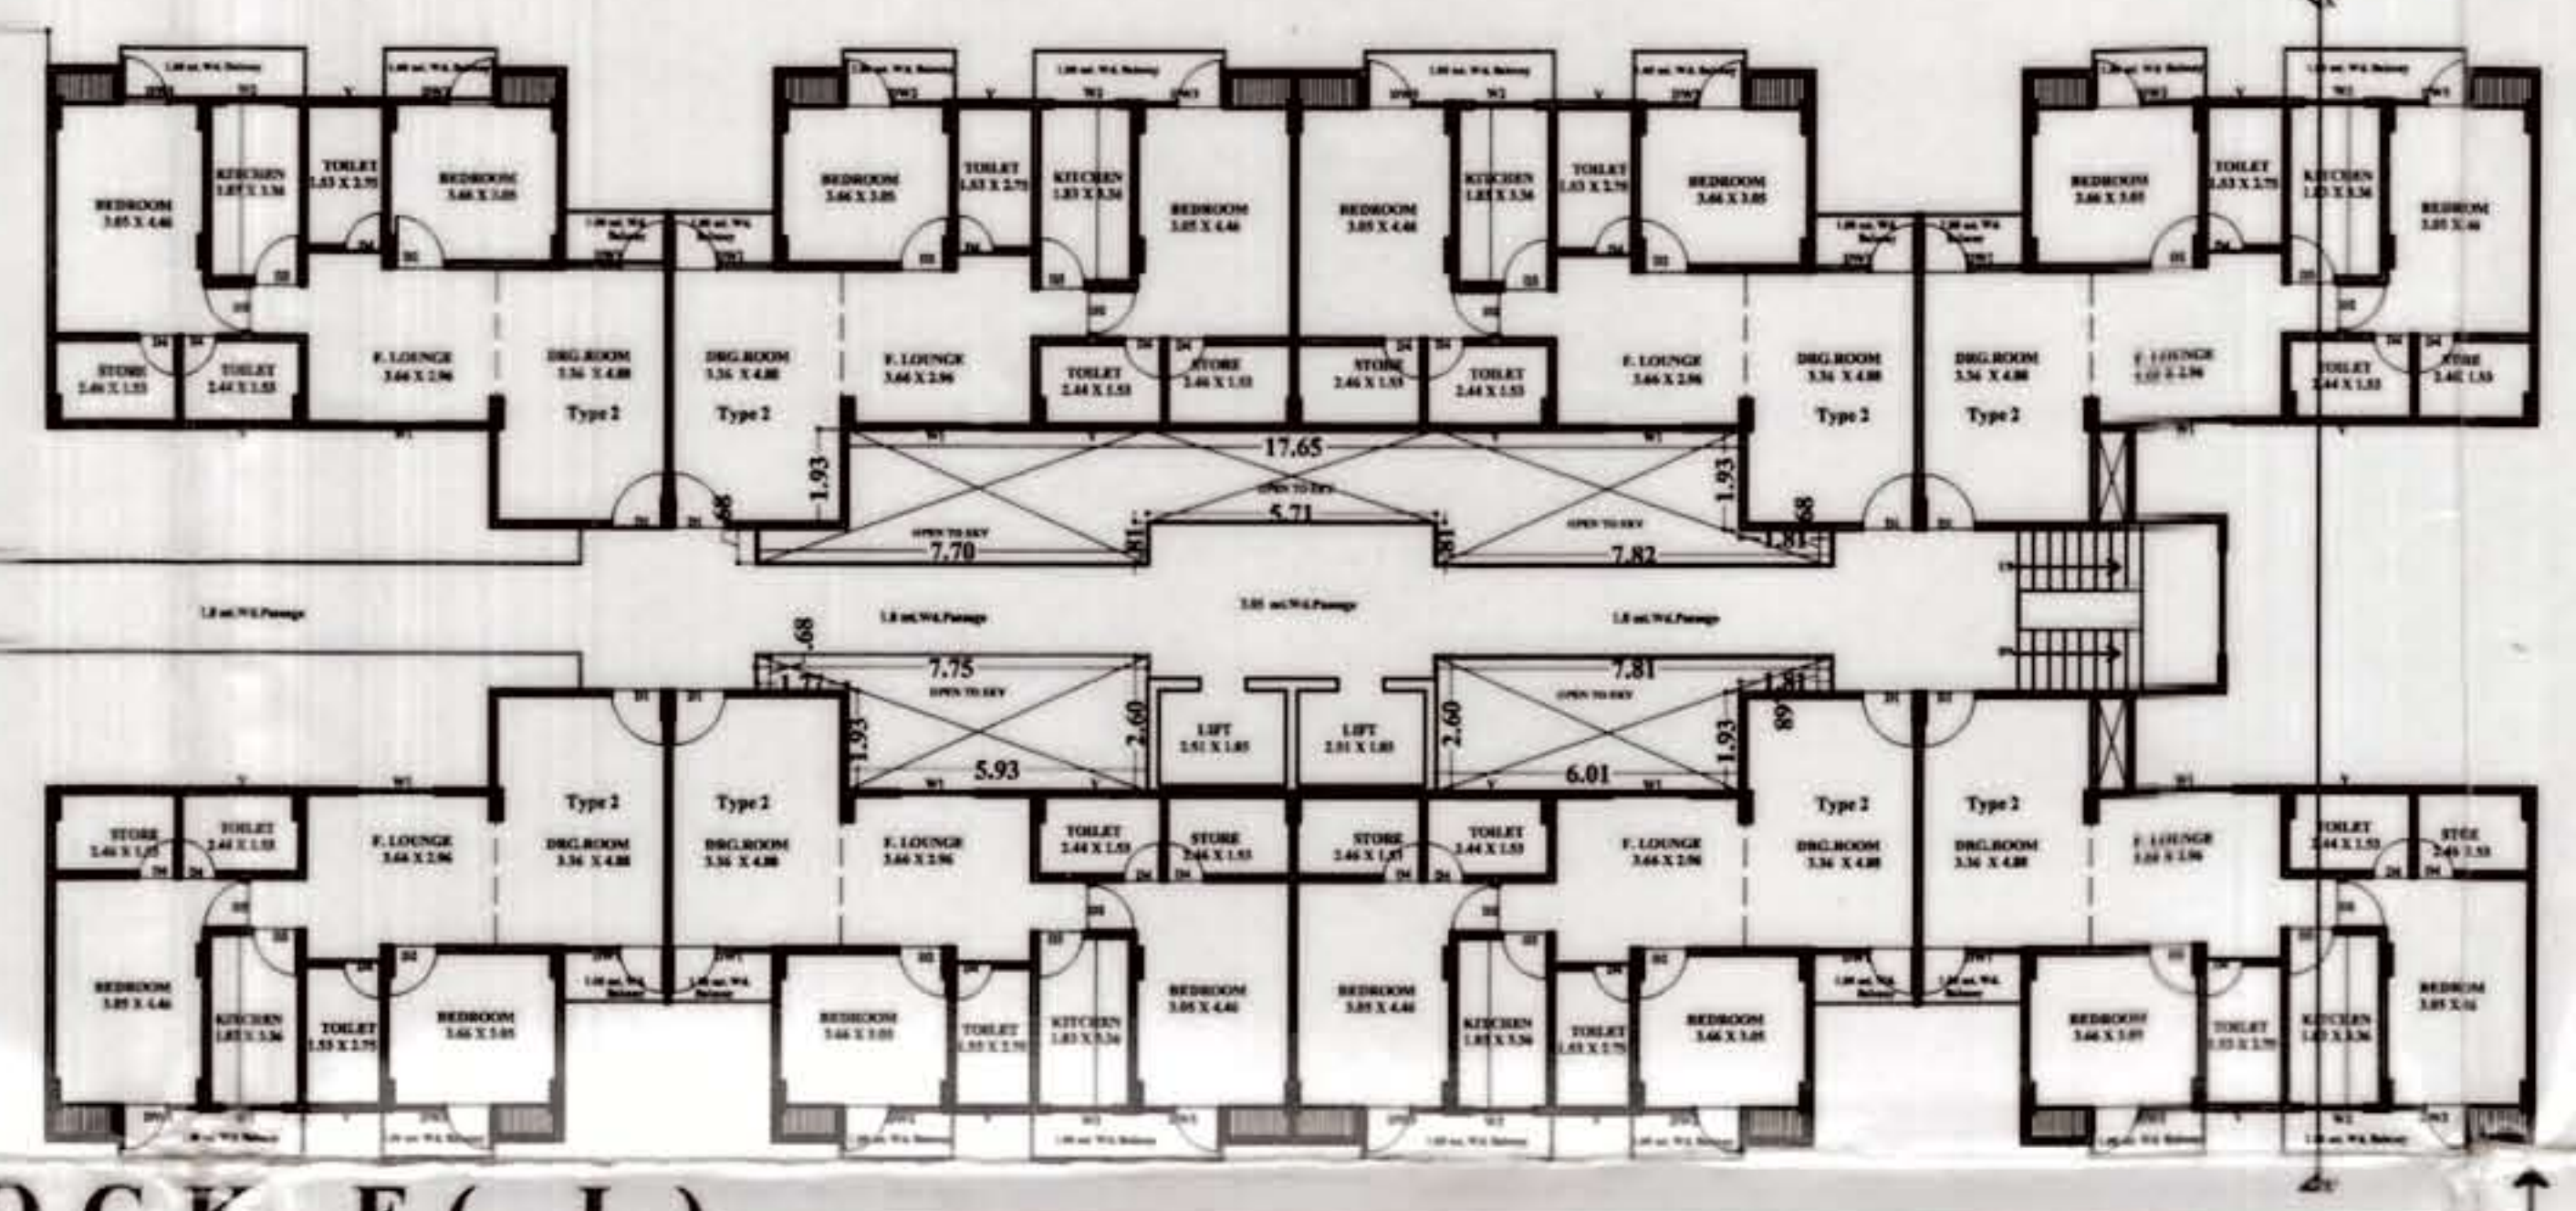

10th. FLOOR to 12th. FLOOR
BLOCK F (L)

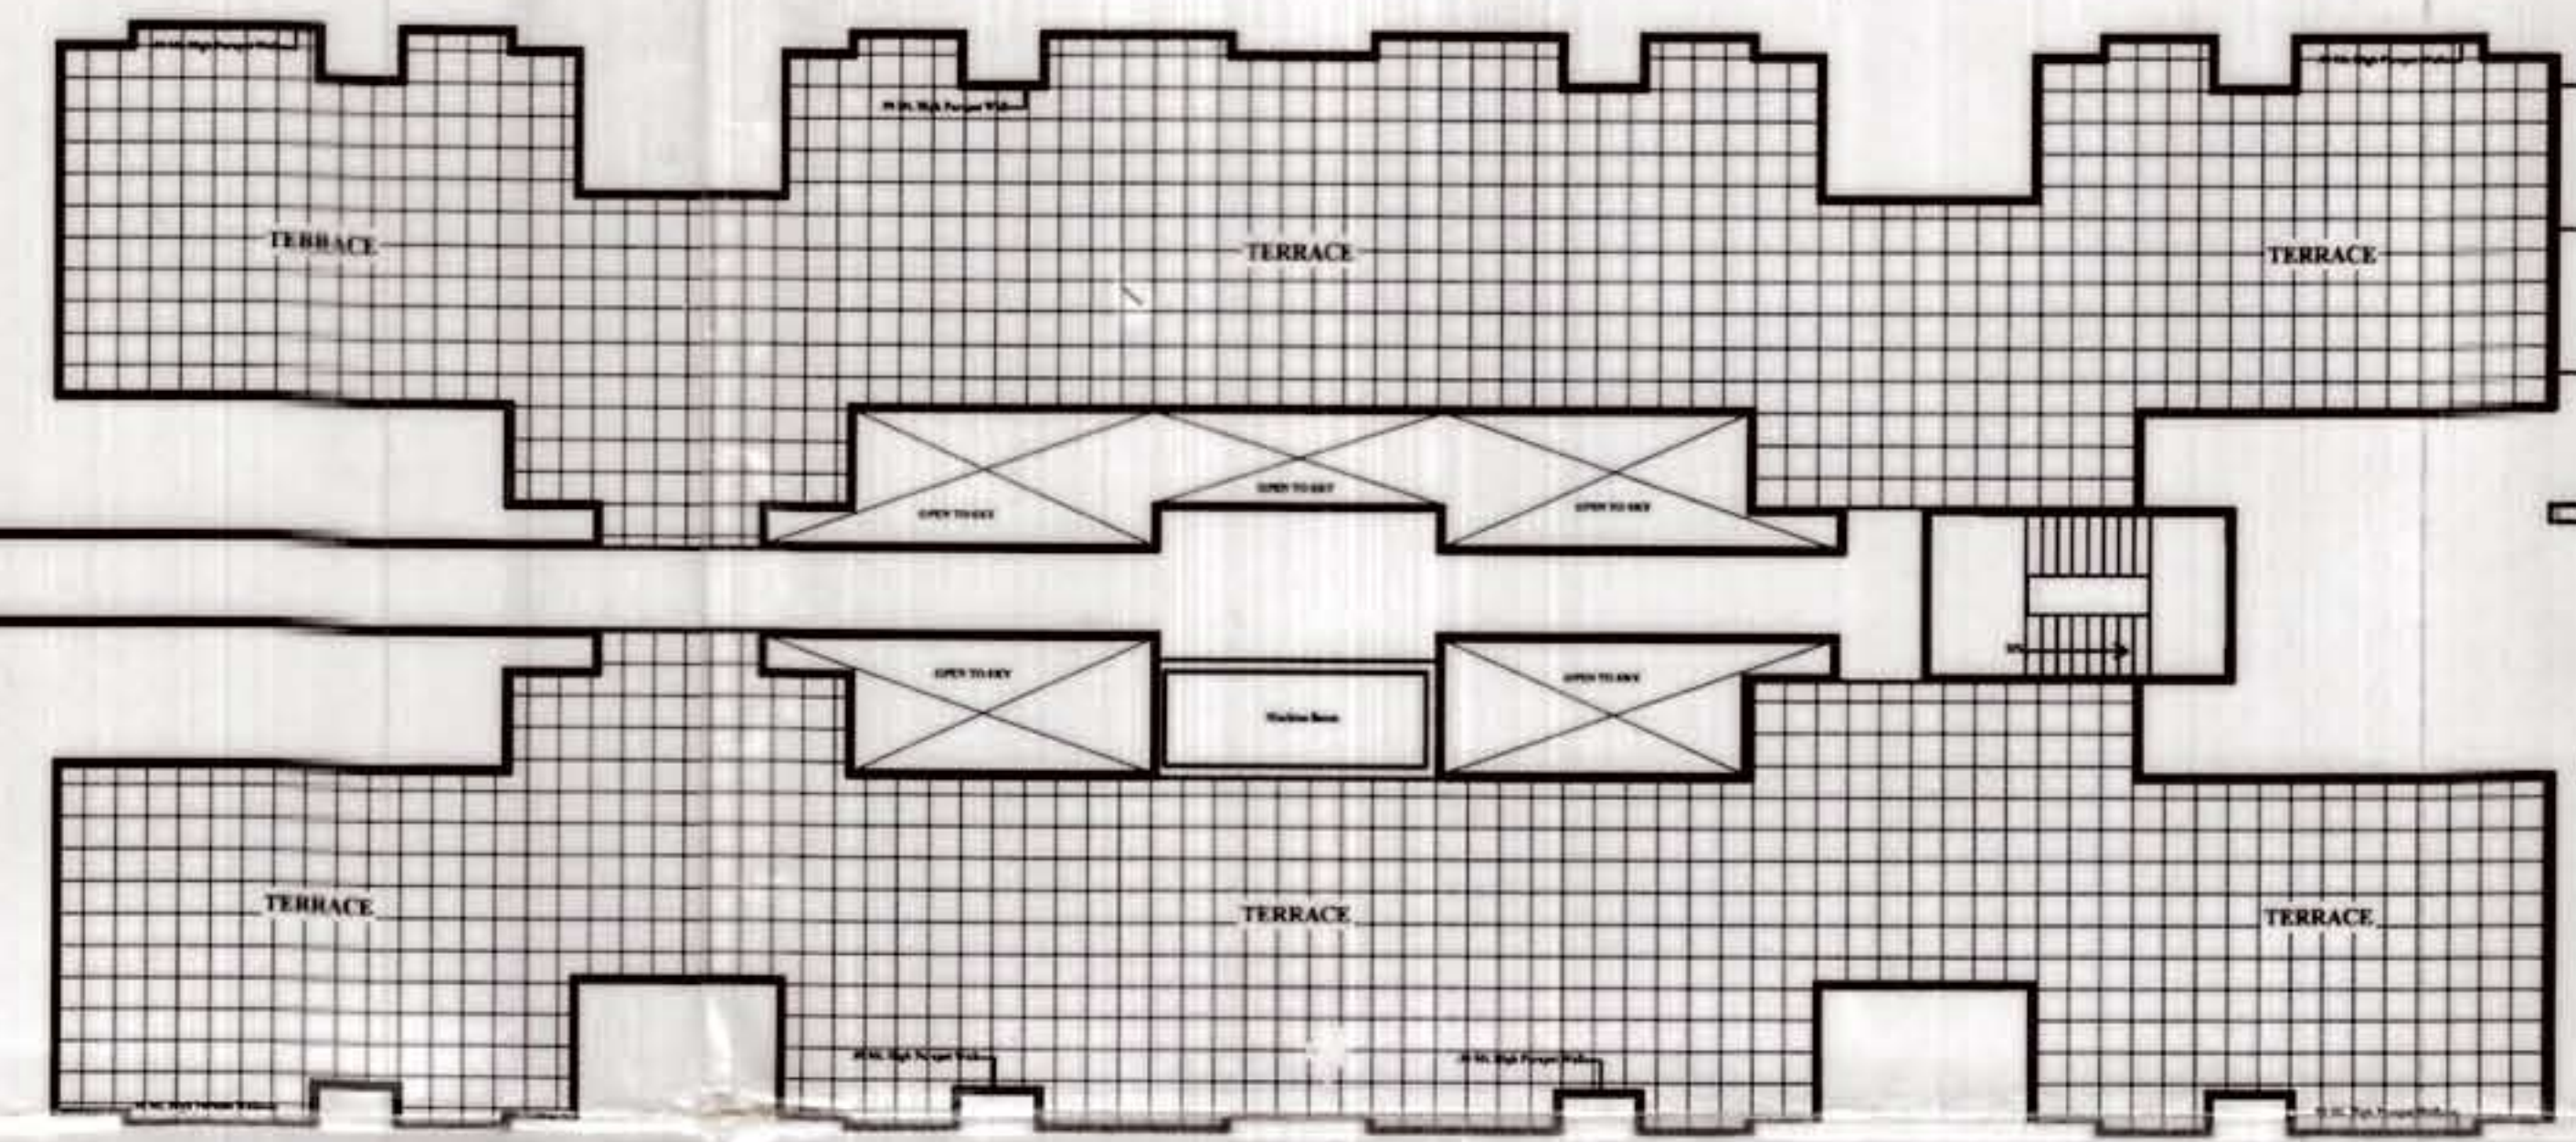

10th. FLOOR to 12th. FLOOR
BLOCK L TERRACE

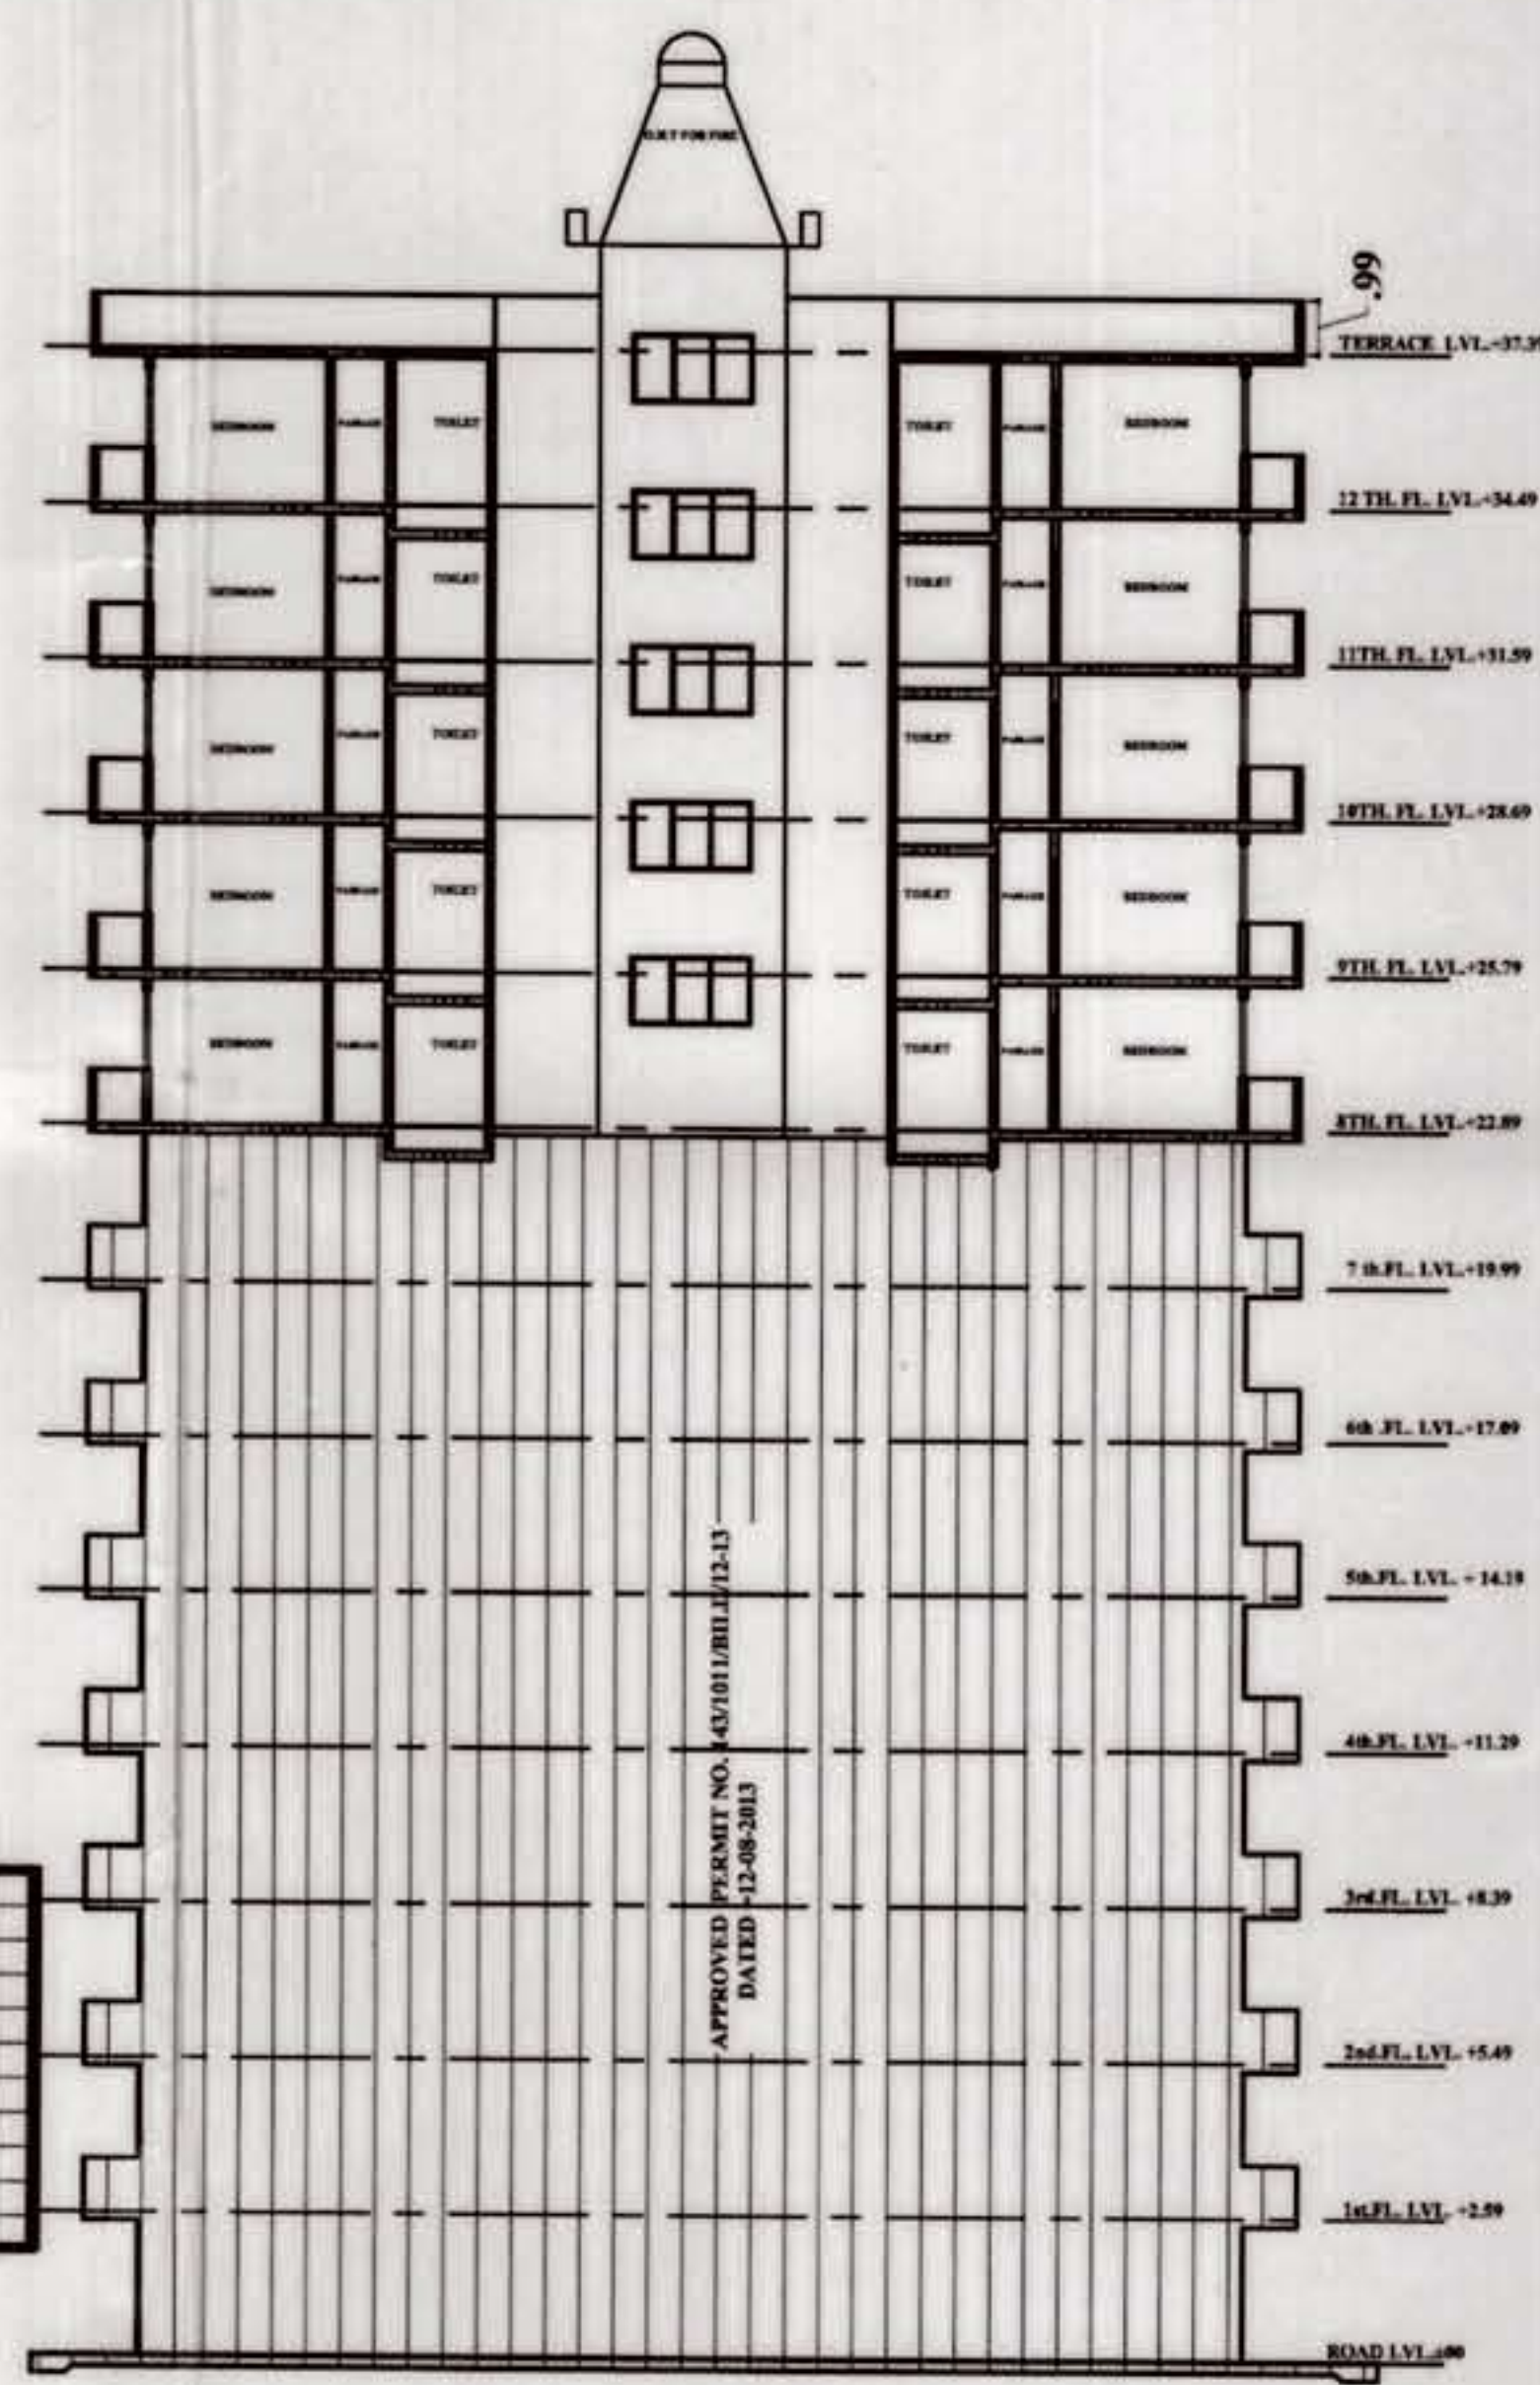

SECTION BLOCK M

SCALE:- 1:200 BLOCK-F (L) & G (M)

CERTIFICATE

SPECIFICATION

PROPOSED PLAN OF APARTMENT BUILDING ON
PLOT NO. 10, 11, 12, 193