


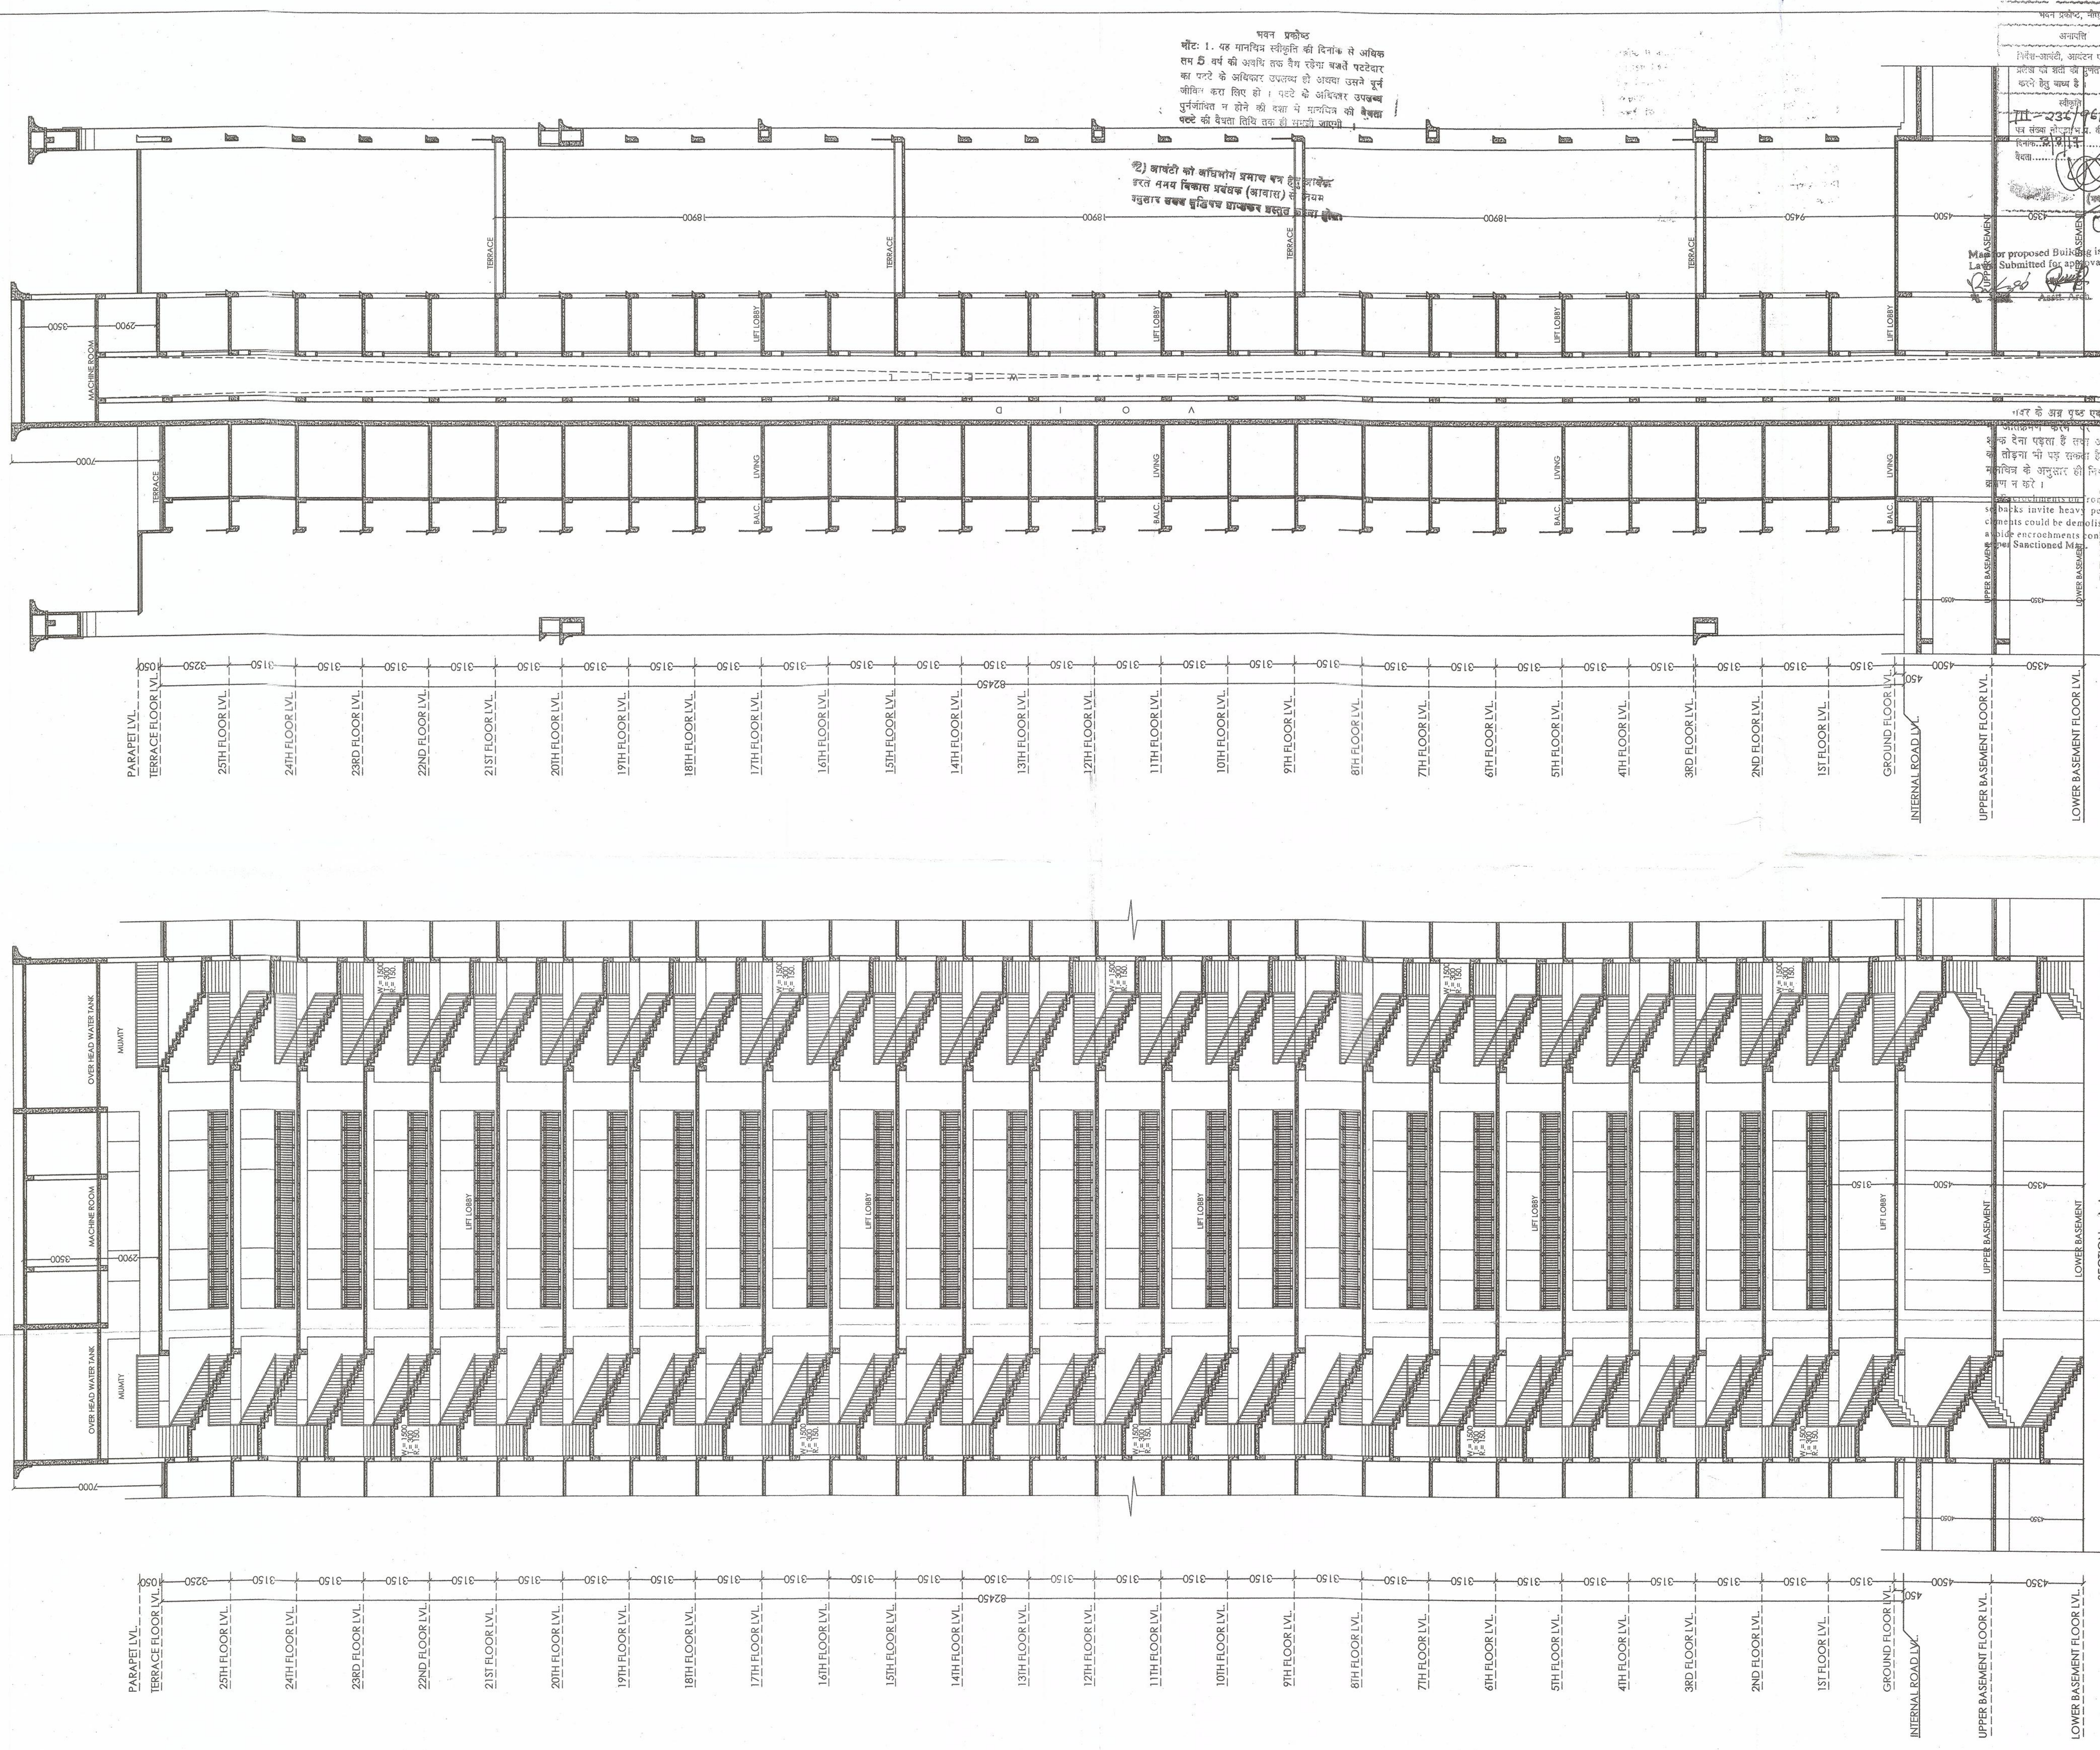

१२) आर्थी को अधिमान प्रमाण बन है। आर्थी  
इसमें समय विकास प्रबंधक (आवास) संचालन  
गुणों पर सब कुछ ध्यान देना आवश्यक है।

मधन प्रकोट, बीछडा  
जयराति  
निर्देश-आवृत्ति, आस्टेन एवं दूद्रा  
प्रारंभिक श्रुति की प्रतिपत्ति परान  
करने हेतु बाध्य है  
सोपान  
711-2347961  
पर उपर्युक्त नोटिफिकेशन, बी.पी.आर.  
निकाय, 2011  
देवता

Submitted for approval please.

शहर के अन्न पृष्ठ एवं लाइव  
जातकर्म कराने पर नाराज  
शक देना पड़ता है तथा अन्न  
को तोड़ना भी पड़ सकता है। अ-  
मन्त्रिज के अनुसार ही निर्माण क-  
र्माण न करे।

se backs invite heavy penalties. encroachments could be demolished also. a wide encroachments construct ba  
M. per Sanctioned Map. ATION BE

**PROJECT:-**

SIGNING AUTHORITY

ARCHITECT'S SIGN

SUBMISSION DRAW

Side  
Encro  
please  
①  
12-23

**ARCHITECTS:-**

ARCHITECTS:-