


- प्रतिबन्ध**
- ई-नकल/प्रमाण पत्रों का निर्माण/विकासकर्ता से योजना के 10 प्रतिशत भूमि का कंकड़ विवेक प्रतिकल्प के पत्र प्रेषित किया 28.11.2019 काया गया है, जिसका अनुपालन करना होगा।
 - भूमि जल-विद्युत के सम्बन्ध में प्रतिकल्प को कोई विनियमन नहीं होगा। विकासकर्ता केवल पानी भूमि पर विकास/निर्माण कार्य कर सकते हैं, बिना पानी का उपयोग न करके विकासकर्ता अपनी जमीन के नाम है।
 - अंतिम आवासीय के नाम में शीट स्वीचिंग प्लान के अनुसार सुधारण अनिवार्य होगा।
 - शीट स्वीचिंग प्लान में संशोधन पत्र के अनुसार प्लान पर भी विकास कार्य पूर्ण करने होंगे।
 - प्लानिंग आदेश में विभाजन, प्लानिंग आदेश 08* November 2019 के तहत से वेट करवाकर प्रस्तुत किया गया है, जिसका अनुपालन करना होगा।
 - विकास प्रस्ताव योजना को स्थानीय विकास को इलाहाबाद करना होगा। इलाहाबाद तक रकब-रकब की सम्पूर्ण जिम्मेदारी विकासकर्ता/आवेदक की होगी।
 - पूजा मंदिर पर प्रस्ताव करना होगा।
 - समानता की आवश्यकता के अनुसार-UPSP/2019/1248/LUCK/LUCKNOW/799/CFD दिनांक 11.10.2019 के तहत में विकासकार अनुपालन करना होगा।
 - संसाधन हार्डवेयर का क्लर पर अधिपान साक्षात्कार के अनुसार पूर्ण करना होगा।
 - सेवा एट के अनुपालन करना होगा एवं सेवा एट मुक्त का नियन्त्रण प्रदान करने हुए प्रतिकल्प को पूर्ण करना होगा।
 - प्लान पर मानचित्र संशोधन प्रस्ताव प्रेषित होगा।
 - यदि कोई संशोधन प्रस्ताव है तो प्रतिकल्प द्वारा सेवा एट पर अधिपान जमा करना होगा।
 - सेवा एट के प्रतिकल्पों का प्लान करना होगा।
 - प्लानिंग आदेश/संसाधन भूमि का विकास एवं विकास नियन्त्रण इलाहाबाद विभाग से परस्पर किया जाना होगा। प्लानिंग आदेश को संशोधन प्रस्ताव प्रेषित होगा।
 - यदि भविष्य में किसी भी प्रकार का अनुपालन नहीं किया जा सकता है, तो आधिकारिक रूप से निरस्त माना जाएगा। प्राय को गैर है अन्य किसी भी प्रकार का अनुपालन नहीं किया जा सकता है, जो आधिकारिक रूप से निरस्त माना जाएगा।

भवन मंजूरि वता दिवस नर केनो को विकास अधिनियम 1973 की धारा 15 के अन्तर्गत इस अधिनियम तहत संशुद्ध किया जाता है कि विकास अधिकार भूमि विवेक स्वीचिंग के लिए विद्यमान बचत नहीं है।

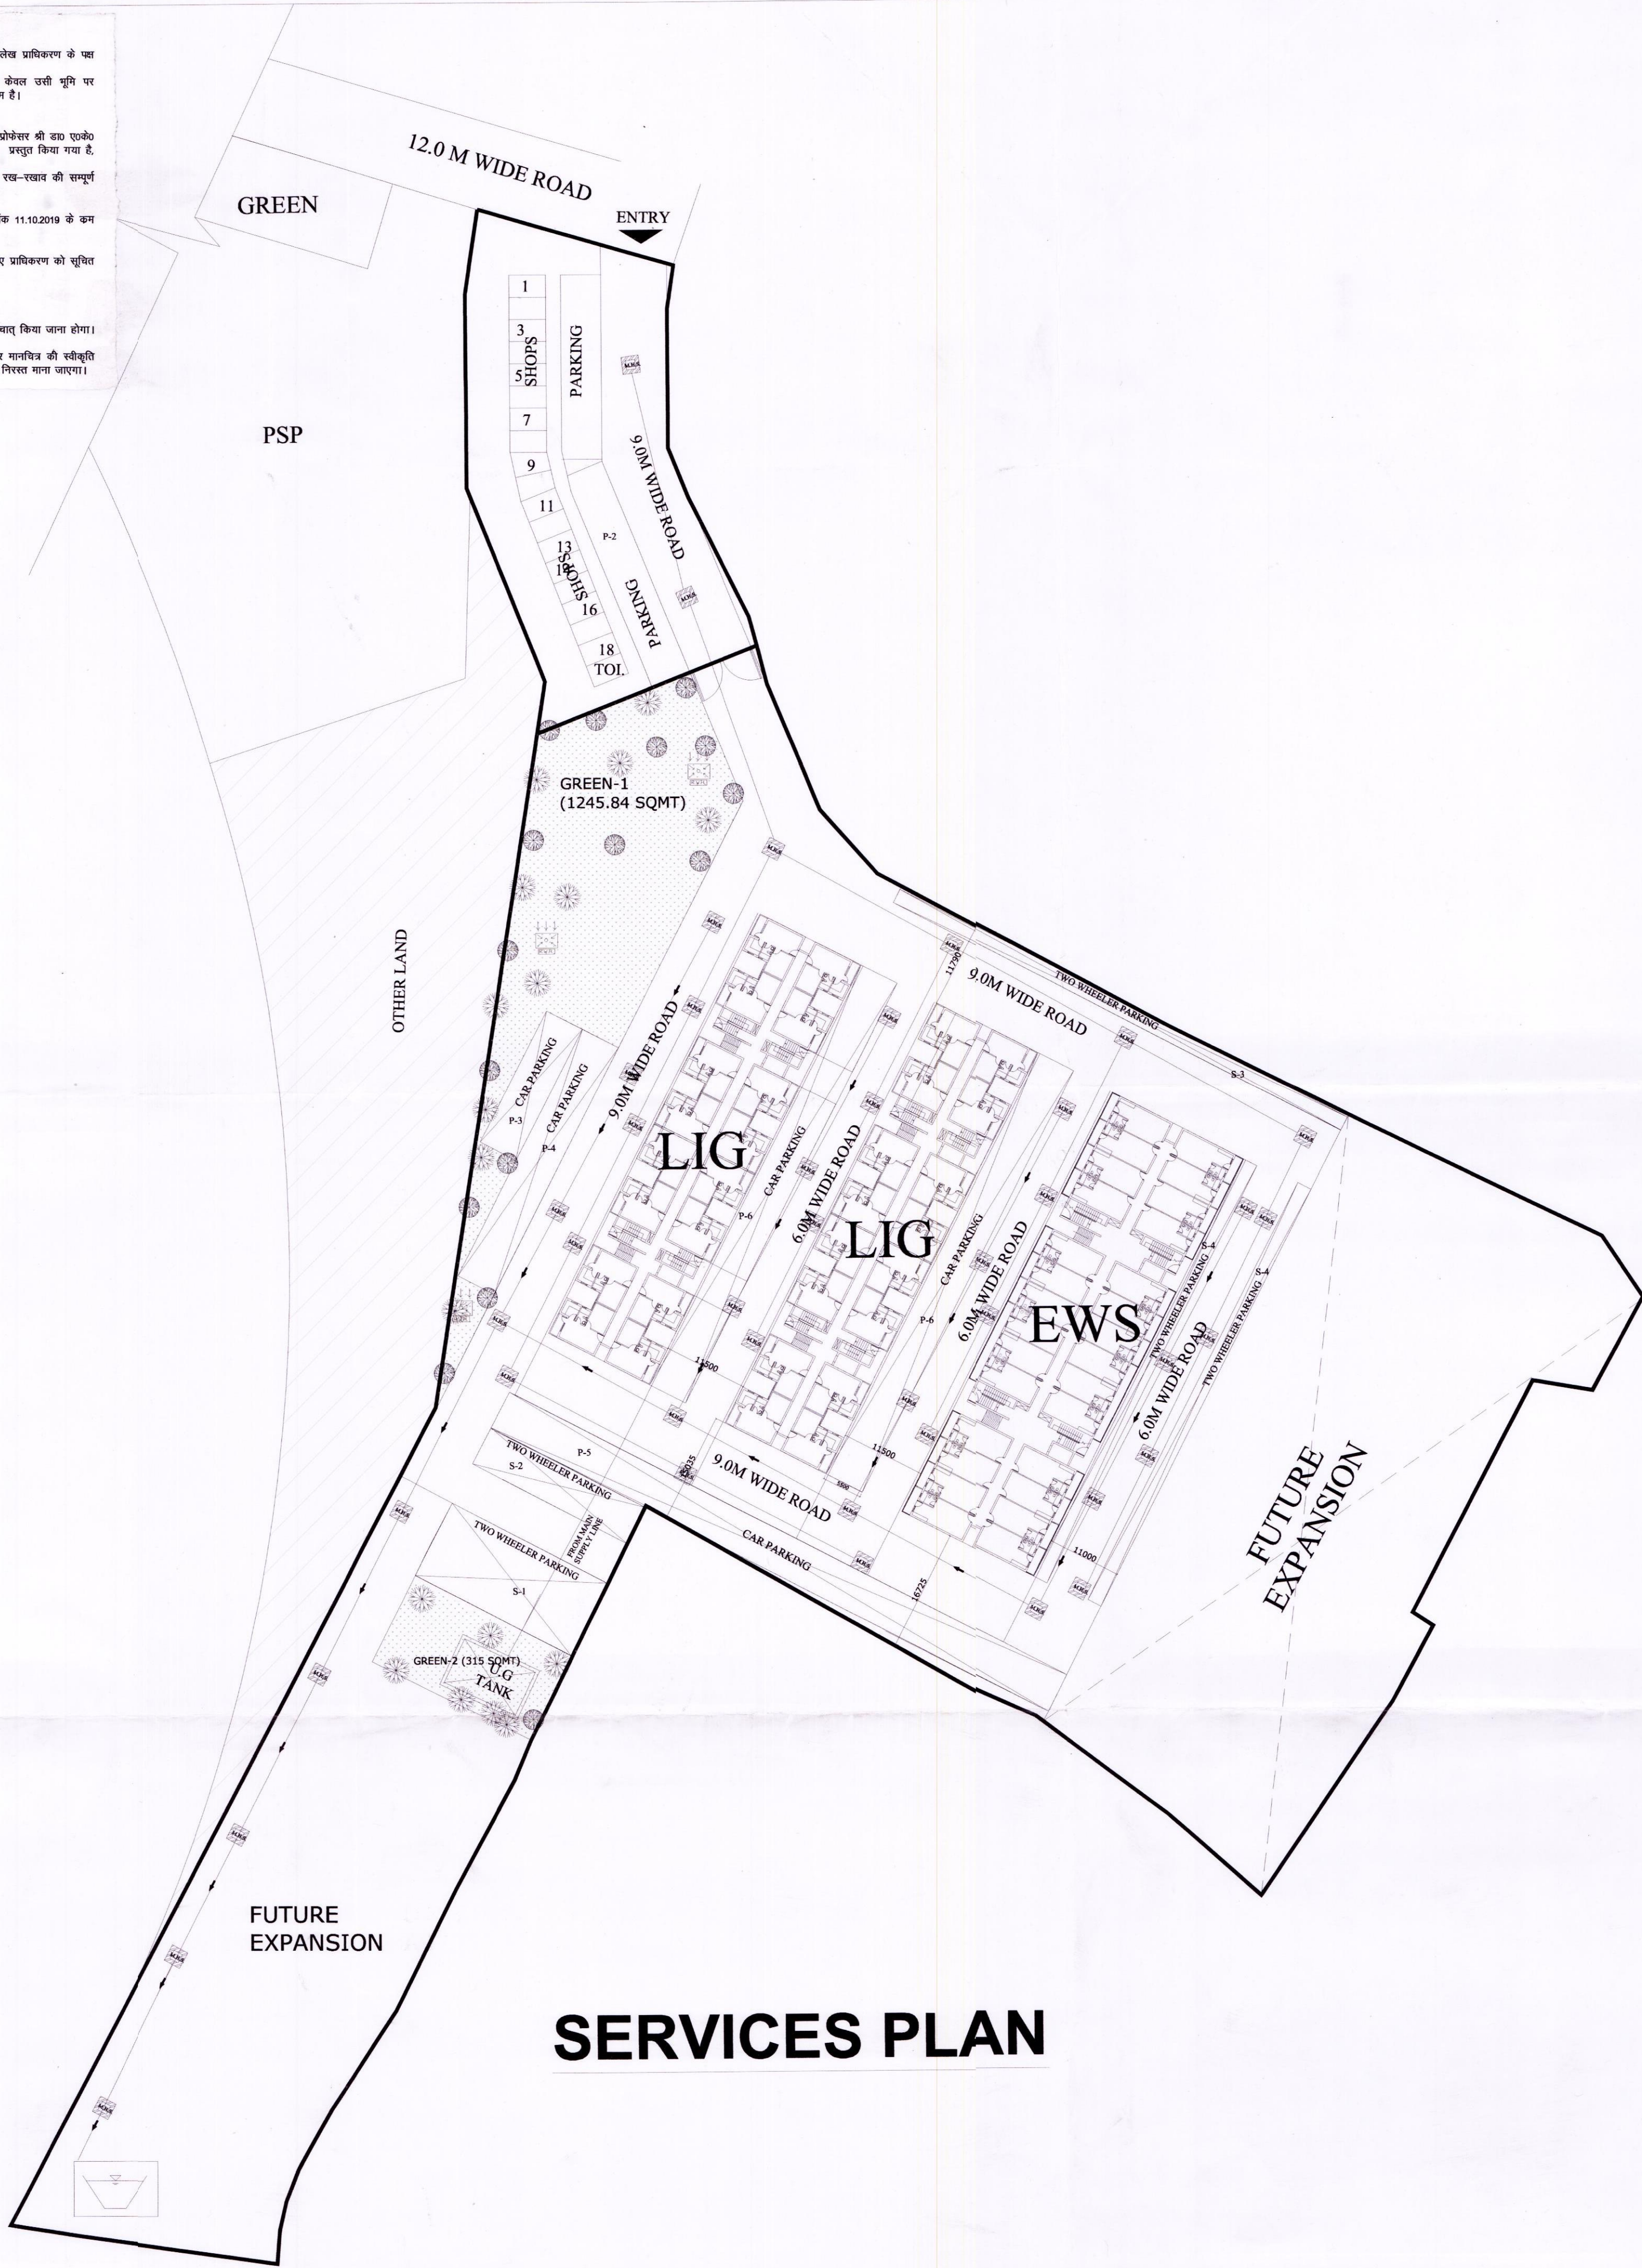

This drawing is a "COPYRIGHT" contents of this drawing or part thereof may not be used or reproduced without the permission of the Architect.

NORTH

PROJECT

PROPOSED SUBMISSION DRAWING OF GROUP HOUSING - 2 (LIG AND EWS) ON KHASRA NO - 3187, 3186, 3185, 3184, 3183, 3182, 3181, 3178, 3177, 3176, 3175, 3174 (PART) AT OMAXE HI-TECH CITY, LUCKNOW.

	WATER SUPPLY LINE
	SEWER LINE
	MAN HOLE
	DRAINAGE SYSTEM
	RAIN WATER HARVESTING PIT
	S.T.P
	U.G TANK

DRAWING TITLE

SUBMISSION DRAWING SERVICES PLAN

DEALT BY	CHECKED BY
SCALE	DATE
	JULY, 19

CLIENT:-

M/s GARV BUILTECH PVT. LTD.
M/s OMAXE LTD. LEAD MEMBER
LSC-10 KALKAJI, NEW DELHI -110019

CONSULTANTS-

OMAXE LTD.
H/O: LSC-12, KALKAJI, NEW DELHI-110019.

ARCHITECT'S SIGNATURES	OWNER'S SIGNATURES
DRAWING NUMBER-	DA-1/EWS&LIG/GH-2/SUB-03