


S.NO	SYMBOL	SIZE	CILL	LVL.	LN.	LVL.
1	DW1,F	1.686 X 1.370	+1.065	+2.435		
2	DW1	2.920 X 2.135	+0.300	+2.435		
3	DW2	3.235 X 2.135	+0.300	+2.435		
4	W	1.935 X 1.535	+0.900	+2.435		
5	W1	2.660 X 1.535	+0.900	+2.435		
6	W2	1.885 X 1.535	+0.900	+2.435		
7	W3PV	0.750 X 1.235	+1.200	+2.435		
8	O	1.250 X 2.100	+0.00	+2.100		
9	D1	0.750 X 2.100	+0.00	+2.100		
10	D2	1.000 X 2.100	+0.00	+2.100		
11	D3	0.800 X 2.100	+0.00	+2.100		
12	D4	0.885 X 2.435	+0.00	+2.435		
13	FD	1.250 X 2.100	+0.00	+2.100		

मेरठ विकास प्रा. धरण
मामला नं. 104/09
दिनांक 28-01-10 दि. विनांक 27-01-10
नं. 104/09
मेरठ विकास प्रा. धरण
मामला नं. 104/09
दिनांक 27-01-10 दि. विनांक 28-01-10
नं. 104/09

मेरठ विकास प्रा. धरण
मामला नं. 104/09
दिनांक 27-01-10 दि. विनांक 28-01-10
नं. 104/09

FLOOR/WINDOW/SCHEDULE	
S.NO	SYMBOL
1	DW1,F
2	DW1
3	DW2
4	W
5	W1
6	W2
7	W3PV
8	O
9	D1
10	D2
11	D3
12	D4
13	FD

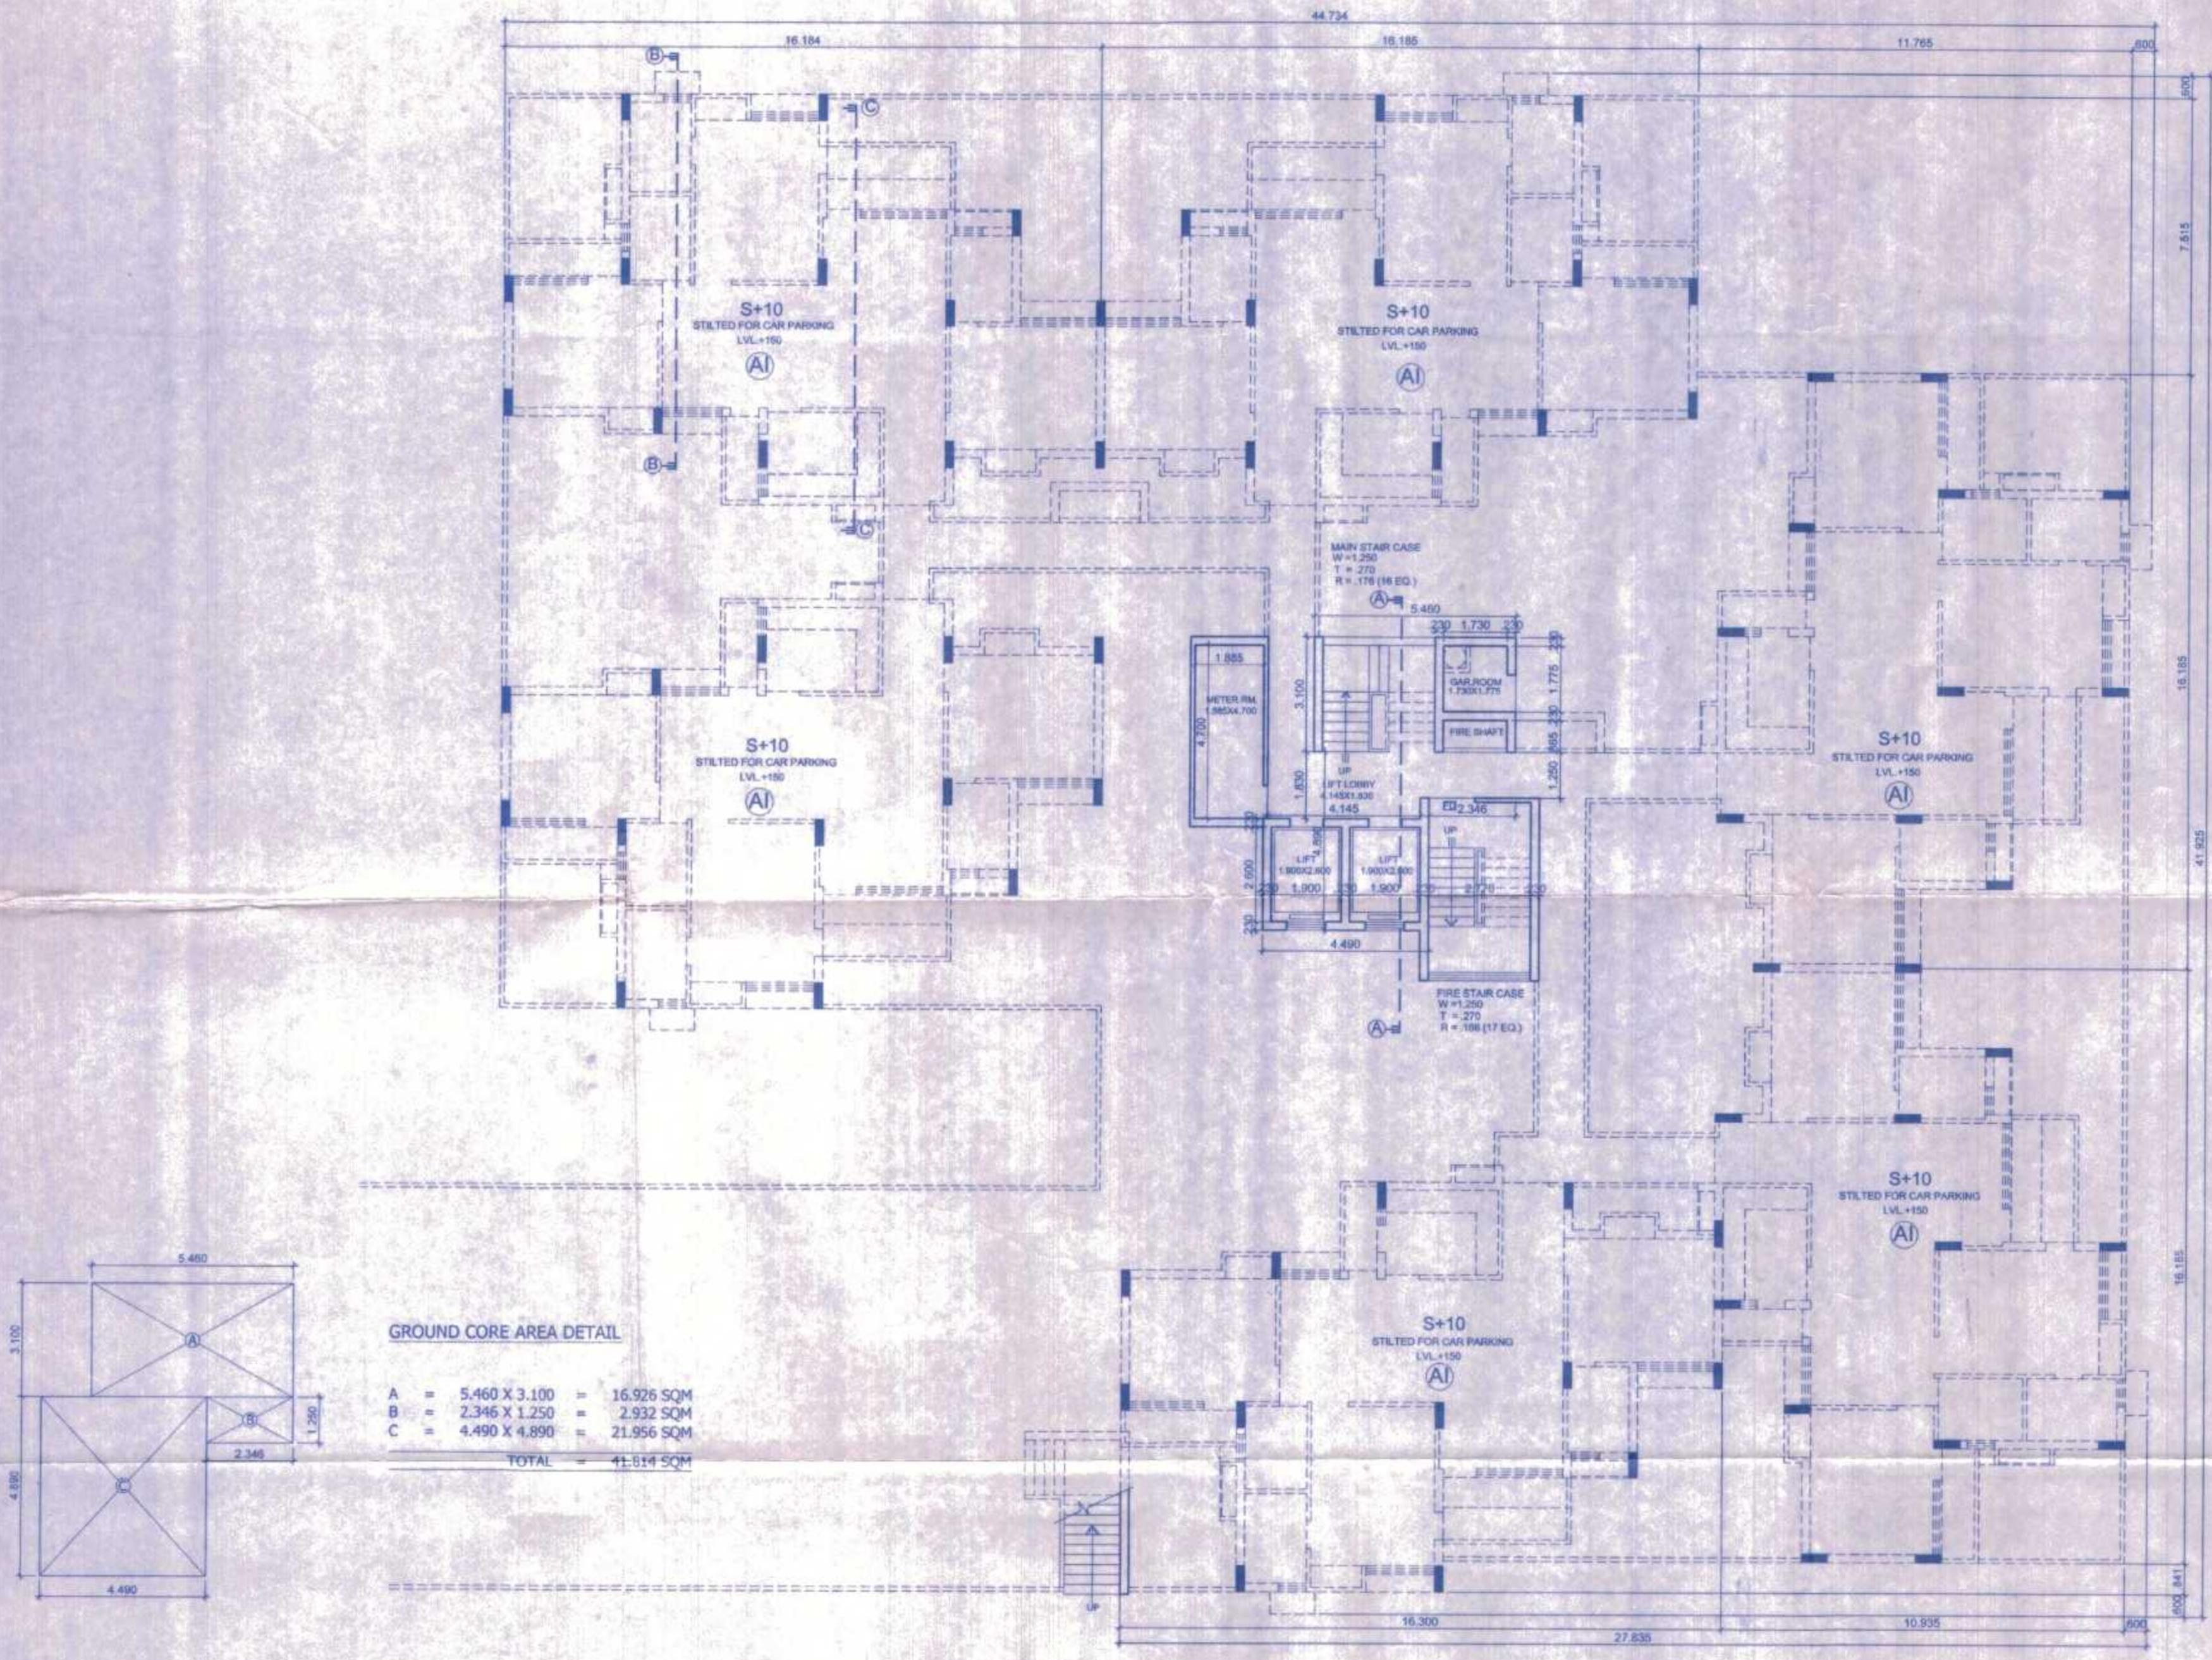

Stilt Floor Plan

मानविक नं. 3541
जाति किया

अधिकारी
मानविक नं. 3541

प्राप्तिक्रिया के लिए नं. 3541
नियमित नियमित

यहां प्राप्तिक्रिया के लिए नं. 3541
कोई प्रयोग नहीं किया जाता।
वारेंगा सौ यामिनी-भूमीकरण
स्थान: ही नियमित वारेंगा जाती है।
एक जिवे गत विवरण नहीं है।

DOOR/ WINDOW SCHEDULE

S.NO.	SYMBOL	SIZE	CILL LVL	LIN. LVL
1	DW/E.F	1.065 X 1.370	+1.065	+2.435
2	DW1	2.920 X 2.135	+0.300	+2.435
3	DW2	3.235 X 2.135	+0.300	+2.435
4	W	1.500 X 1.535	+0.900	+2.435
5	W1	2.060 X 1.535	+0.900	+2.435
6	W2	1.855 X 1.535	+0.900	+2.435
7	W3PV	0.750 X 1.235	+1.200	+2.435
8	D	1.250 X 2.100	+0.00	+2.100
9	D1	0.750 X 2.100	+0.00	+2.100
10	D2	1.000 X 2.100	+0.00	+2.100
11	D3	0.900 X 2.100	+0.00	+2.100
12	D4	0.885 X 2.435	+0.00	+2.435
13	FD	1.250 X 2.100	+0.00	+2.100

OWNERS SIGN.

(S. K. Chander Jindal)
Project Director (Works)
Air Force Naval Housing F.
Air Force Station, Sector 4
New Delhi - 110001

ARCHITECTS SIGN.

Garg & Associates
46, Regal Building
Connaught Place
New Delhi - 110001

**PROPOSED GROUP HOUSING FOR
AIR FORCE NAVALED HOUSING BOARD
AT PLOT NO. -
SECTOR 4 B PART
MEERUT**

SHEET TITLE
SUBMISSION DRG.
STILT FLOOR PLAN
(BLOCK-1,2,3 & 4)

DATE	DEALT BY	NORTH
CKD BY	SCALE	
DRG. NO.	1:100	भूमि नियमित विवरण
	05	1094/09
मानविक नं.		
दिनांक	28/01/09	में दिनांक 27/01/09
		नव. नोंकूत

मेरठ विकास प्र. धनरण
मेरठ 1094/09
मानविक नं. 28/01/09 से दिनांक 27/01/09
नव. नोंकूत

मेरठ विकास प्र. धनरण
मेरठ 1094/09
मानविक नं. 28/01/09 से दिनांक 27/01/09
नव. नोंकूत

