
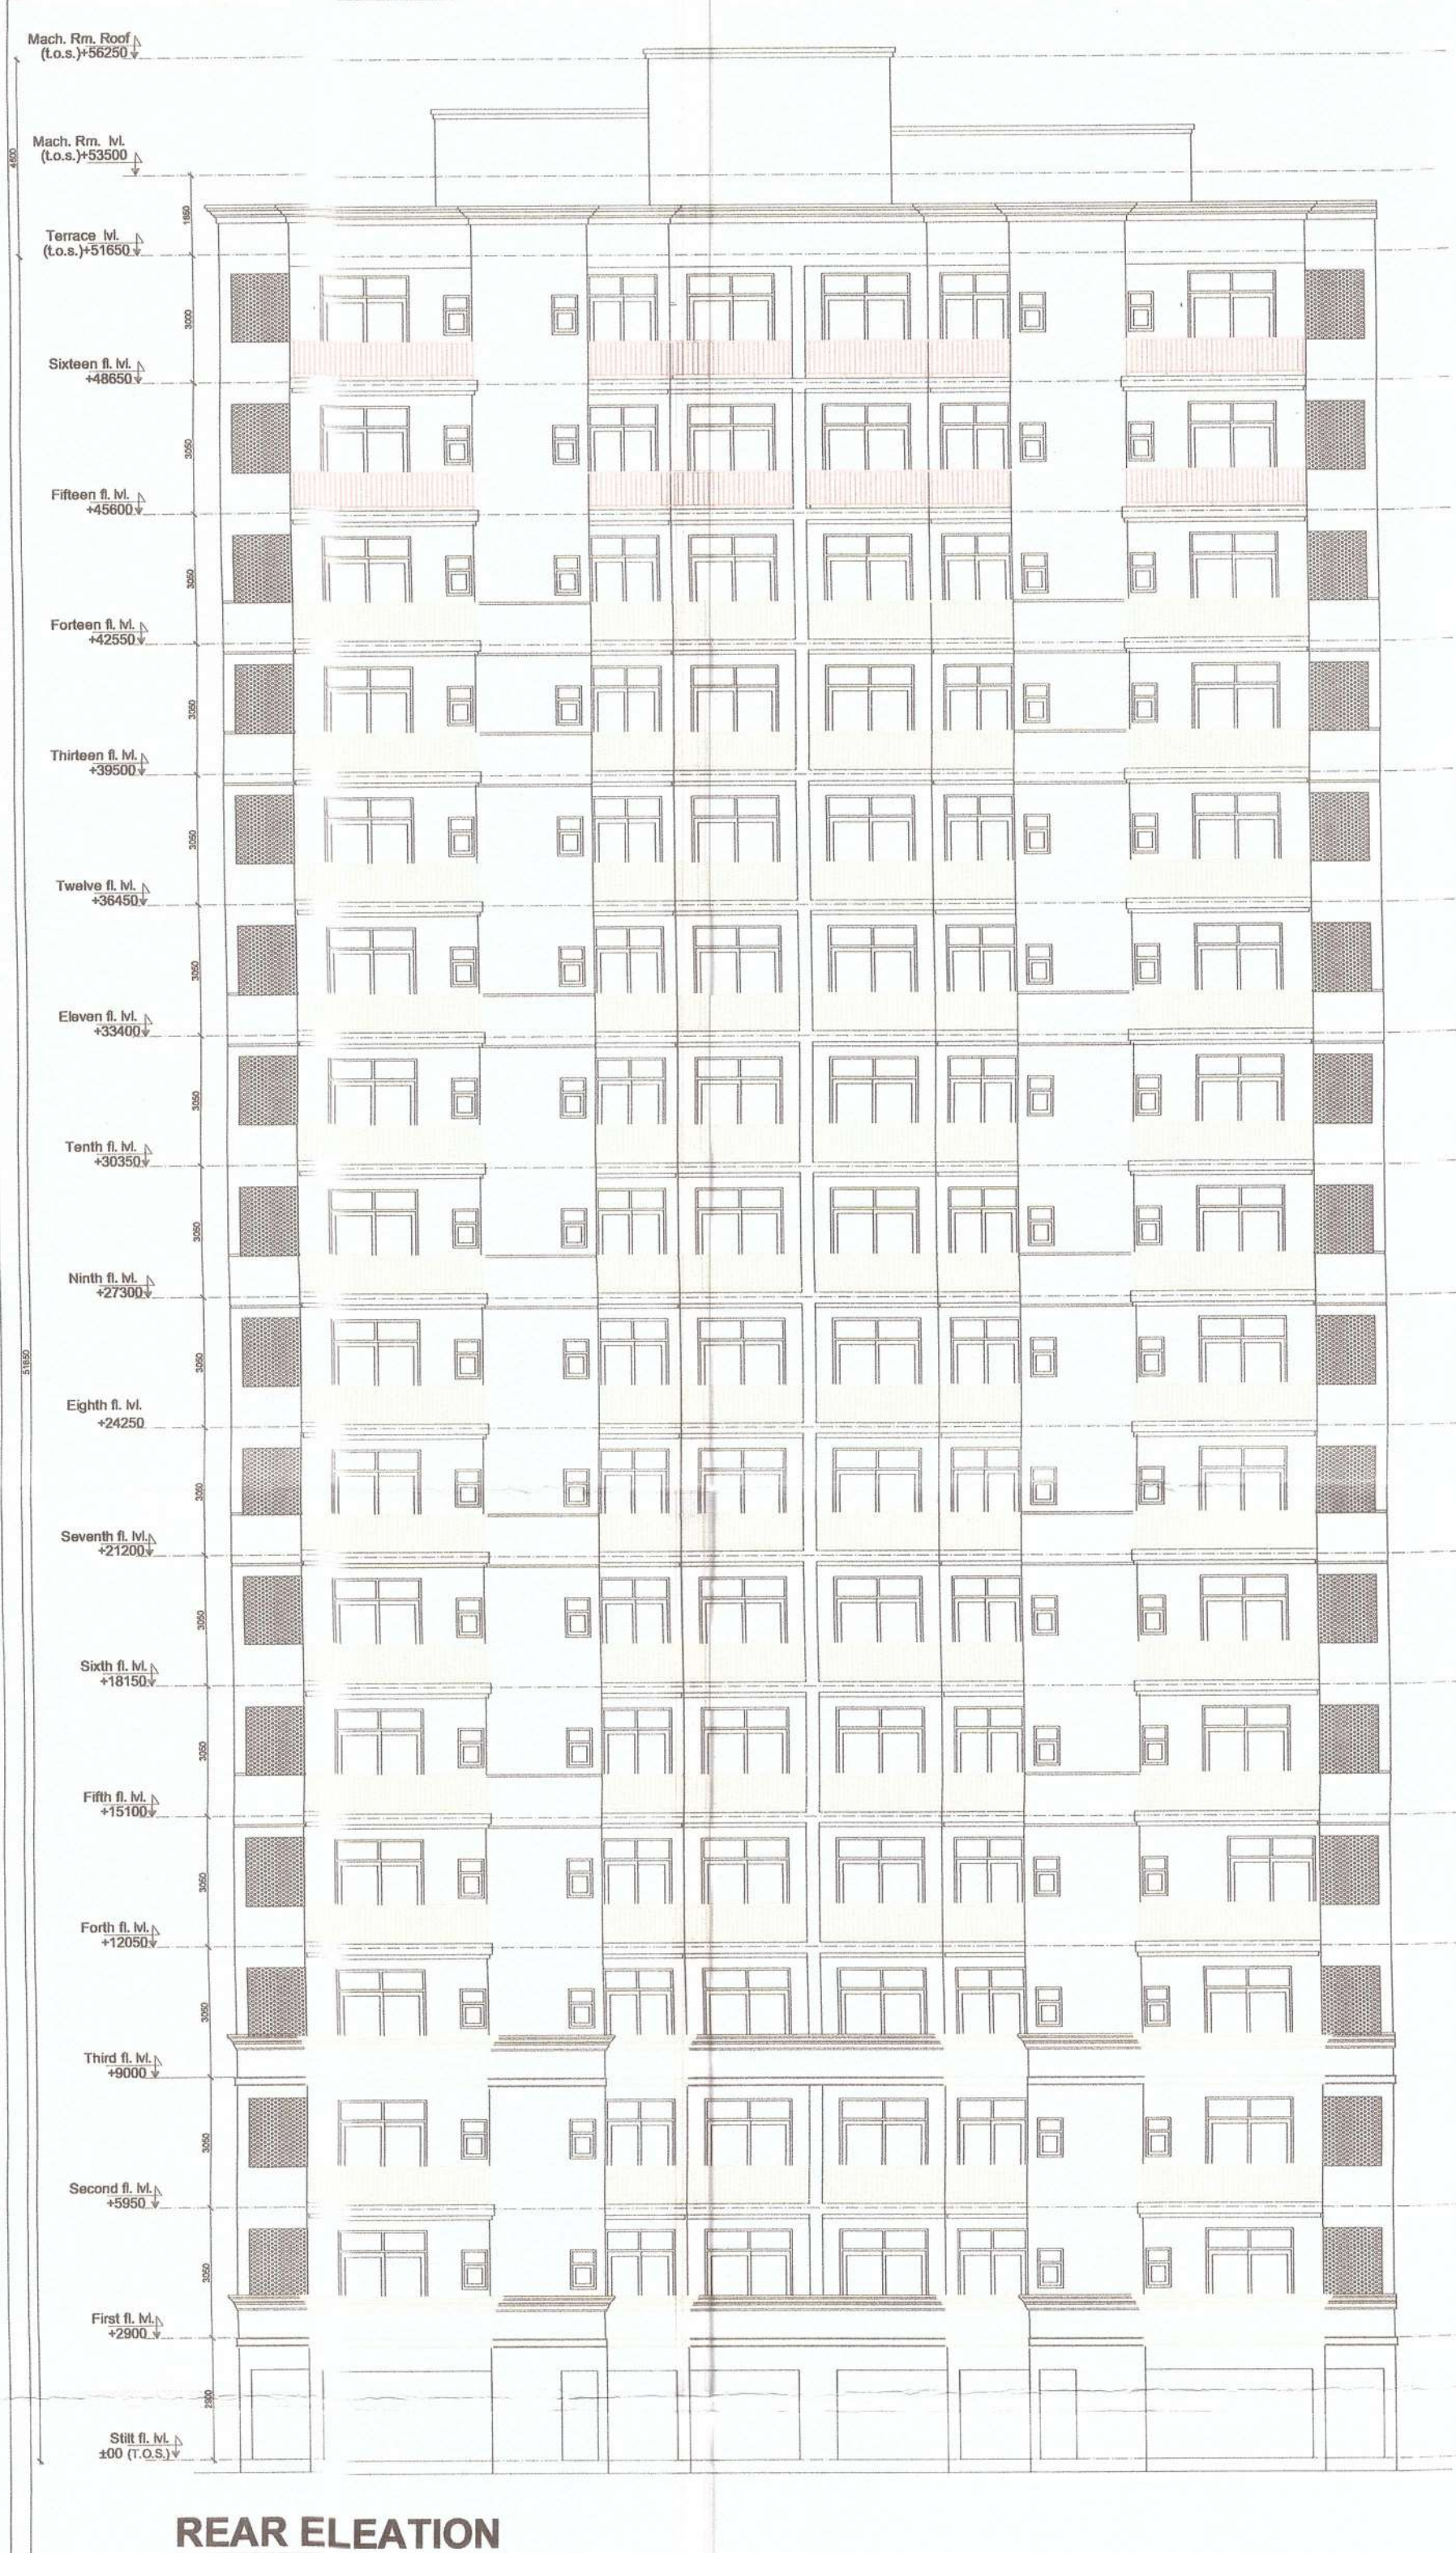
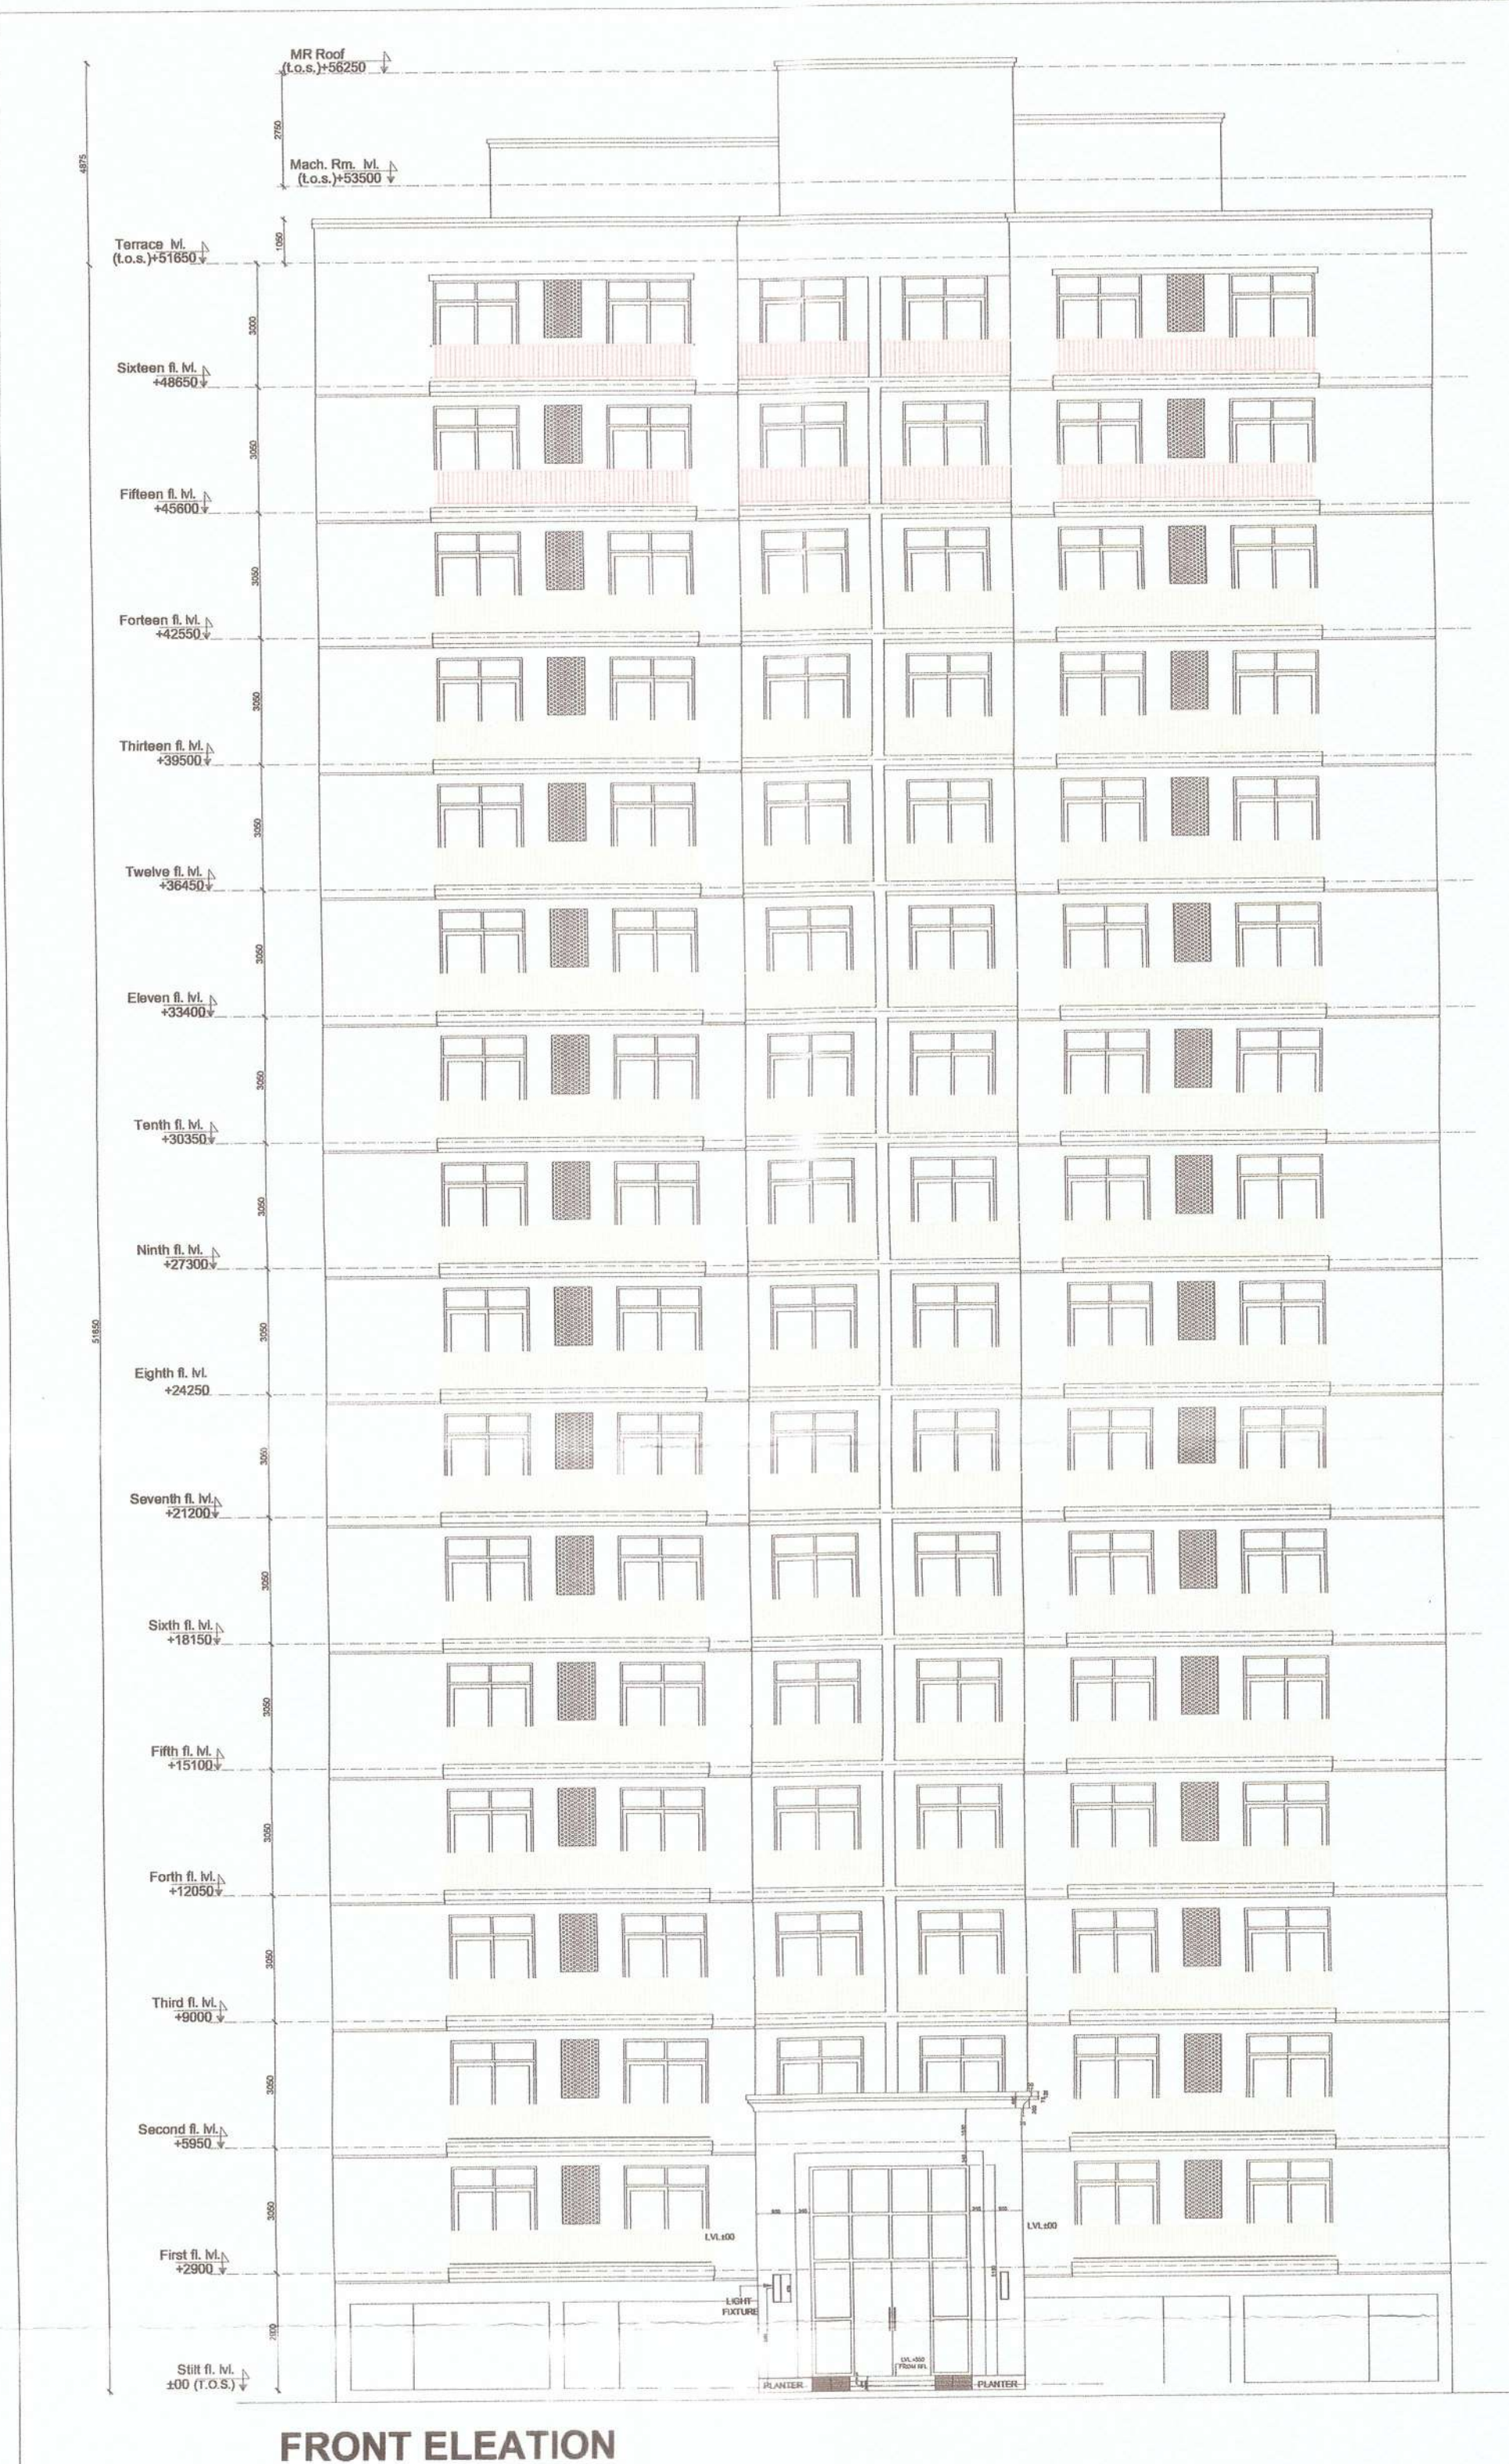


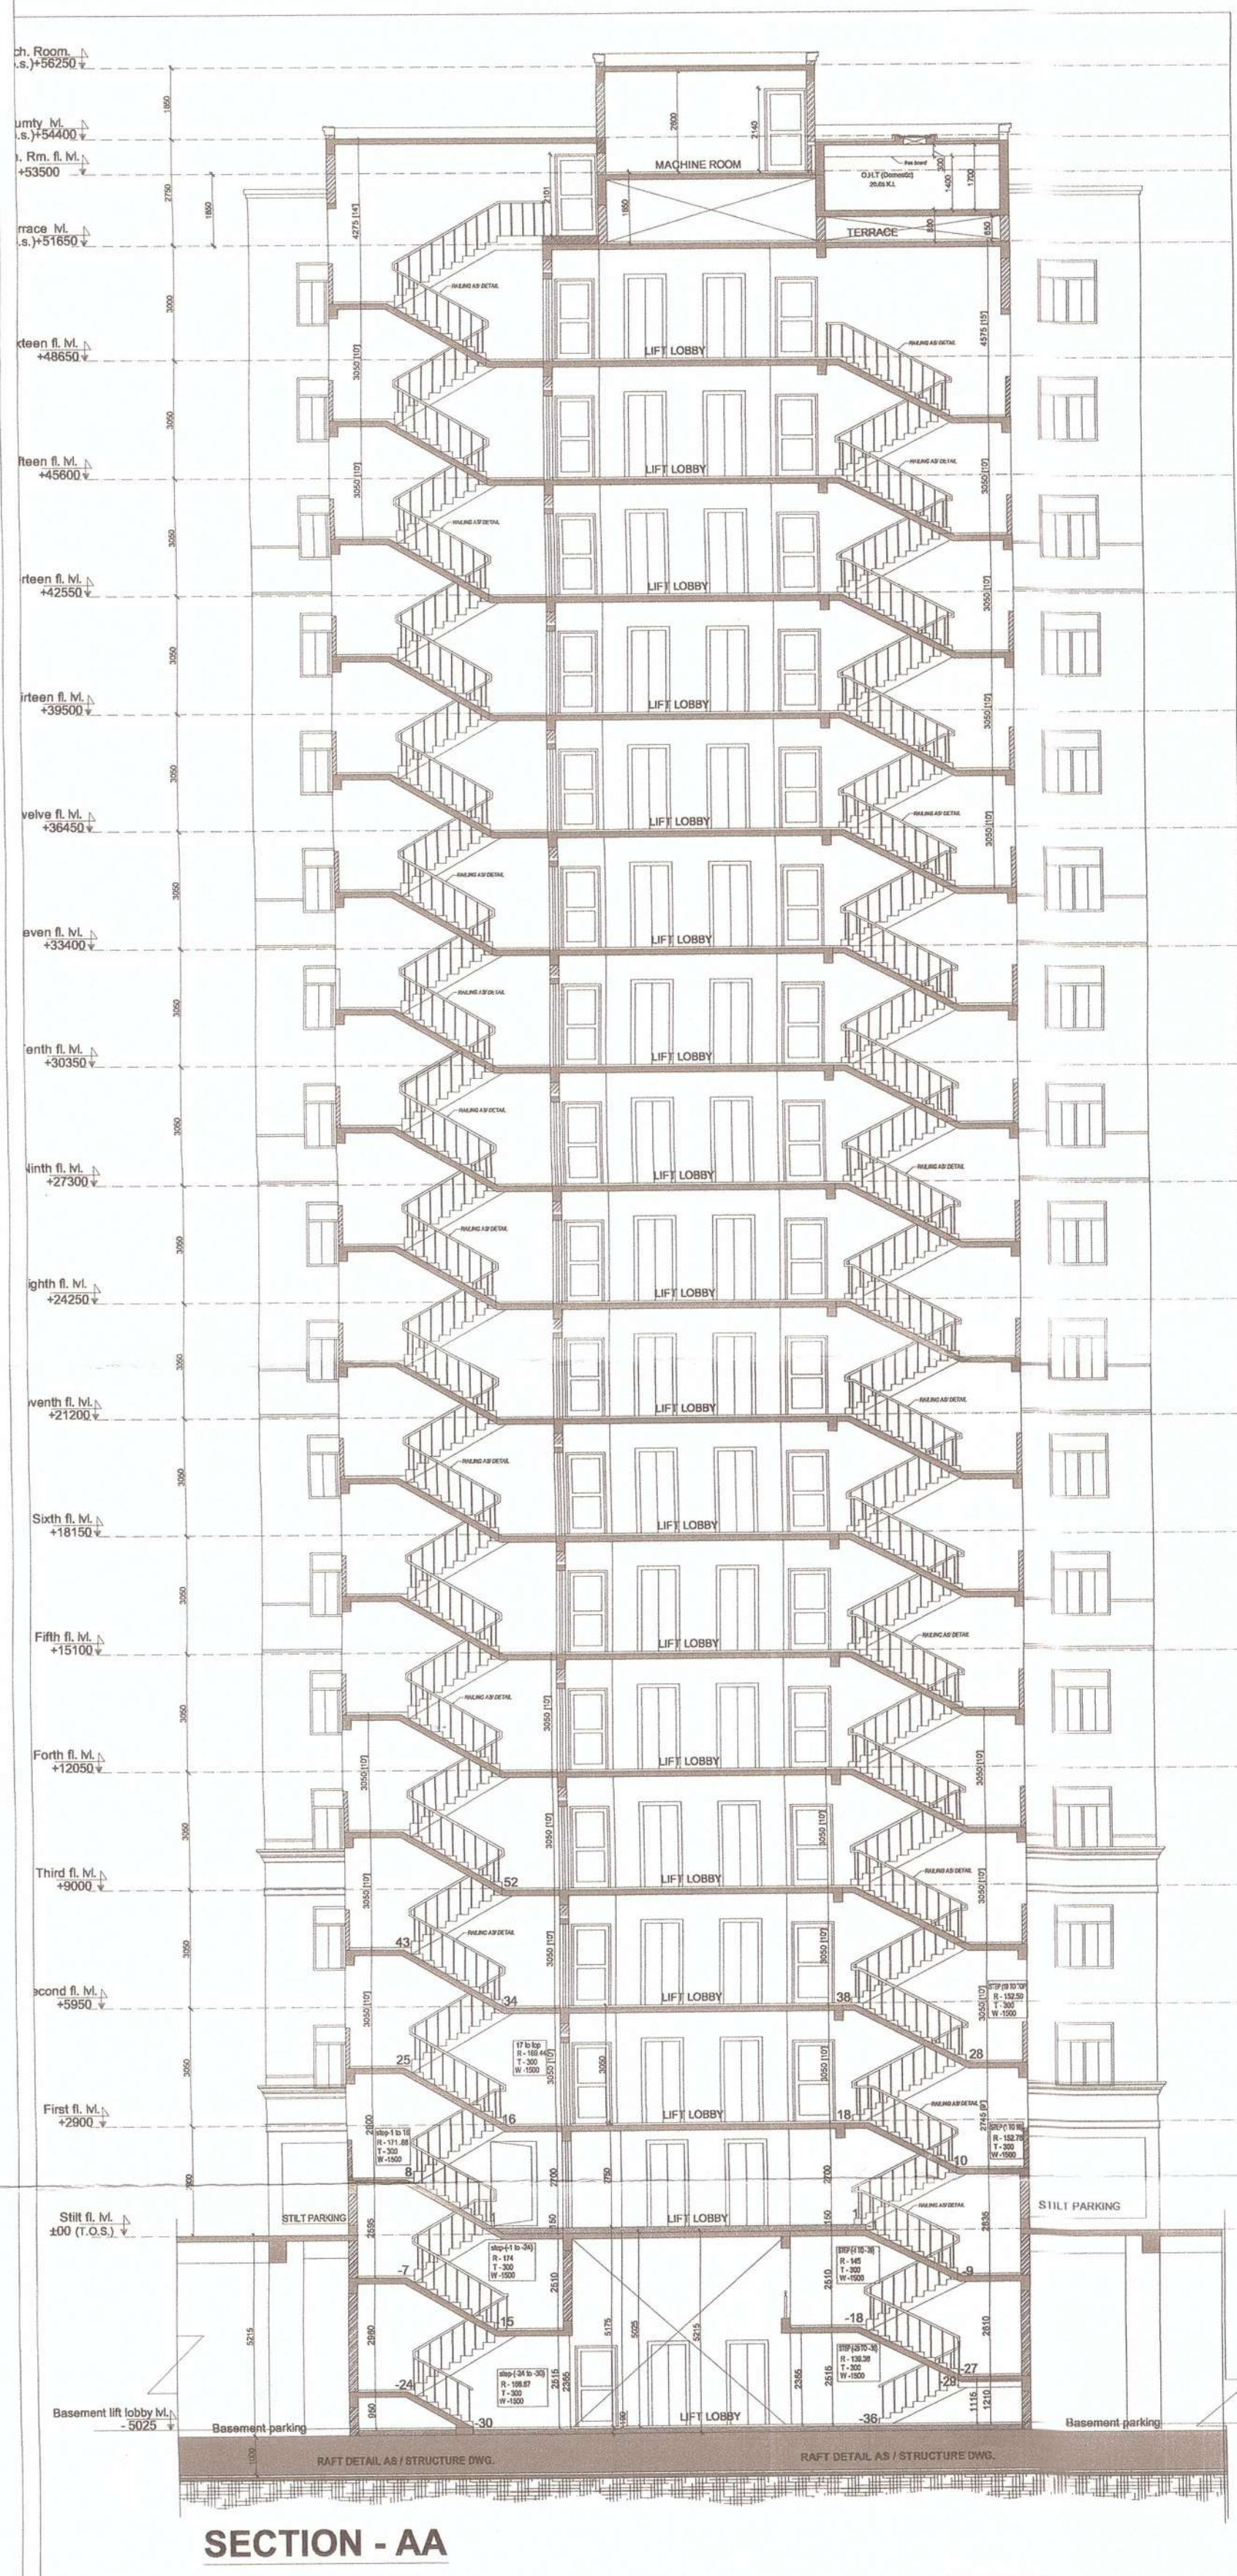

This drawing is a "COPYRIGHT" contents of this drawing or part thereof may not be used or reproduced without the permission of the Architect

PROJECT:-

COMPOUNDING & PROPOSED GROUP
HOUSING-3 AT KHASRA NO 153(P), 154 (P),
158(P), 159, 1609P), 157(G.S) IN OMAXE
INTEGRATED TOWNSHIP AT SULTANPUR ROAD ,
LUCKNOW (U.P.)

NOTES


पत्र सं. ५-२०१४/१५१५
दिनांक. ११.१०.१७ की शर्तों
के अनुरूप अनुमानित किया गया।

(शान्तनु कुमार यादव)
अग्निवामन अधिकारी
गोपालनगर, लखनऊ

मुख्य अग्निशमन अधिकारी
लखनऊ

[illegible]

उत्तर प्रदेश नगर योजना और विकास अधिनियम 1973 की धारा 15 के अन्तर्गत इस प्रतिबन्ध सहित स्वीकृत किया जाता है कि विकास प्राधिकरण धूमि विषयक स्वामित्व के लिए विद्यता बाध नहीं है।

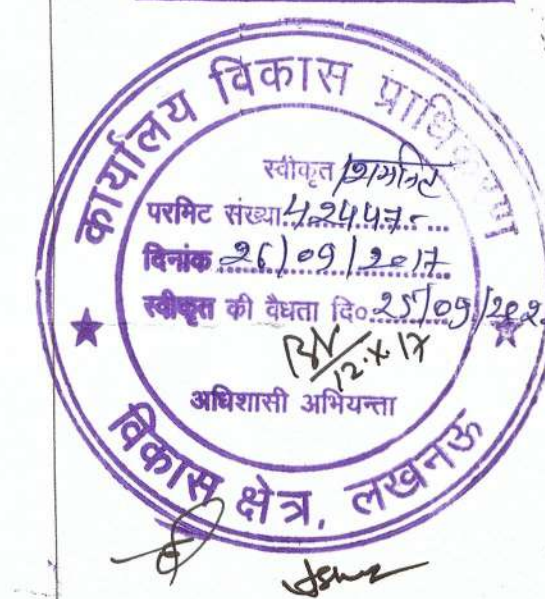

DRAWING TITLE

SUBMISSION DRAWING

ARCHITECT

SCALE

DATE _____

यह मानचित्र लखनऊ महायोजना 2031 तथा भवन उपविधि 20 तथा सम्यक शासनादेशों के अनुरूप तैयार किया गया है।

CLIENT/ OWNER	
---------------	--



OMAXE LTD
CYBER TOWER, IIND FLOOR, TC-34/V
VIBHUTI KHAND, GOMTI NAGAR
LUCKNOW-226001

ARCHITECT'S SIGNATURES

OWNER'S SIGNATURE _____

DRAWING NUMBER- INT /1 KO/GH3/SUB-12