



यह स्कीम/निर्माण अंतिम है। पूर्णता प्रमाण-पत्र प्राप्त करने के बाद ही इस परिसर का वास्तविक उपयोग किया जा सकेगा।
01/09/17
अपर लिविंग
इलाहाबाद विकास प्राधिकरण
इलाहाबाद


01/09/17
नगर नियोजक इन्विण्डो

01/09/17
सहायक अभियन्ता
विकास प्राधिकरण
इलाहाबाद


01/09/17
अपर लिविंग
इलाहाबाद




Elevation E1

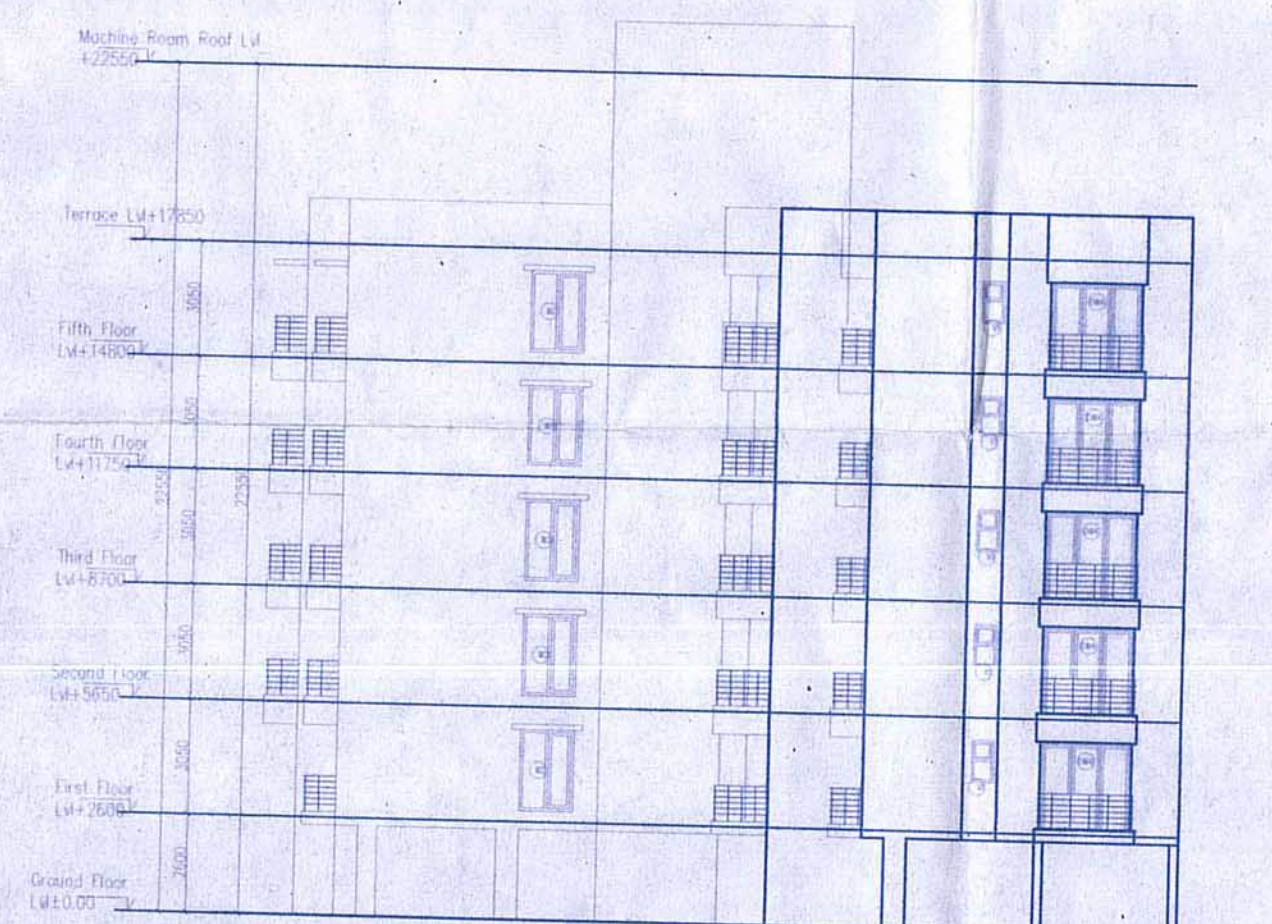


Elevation E2

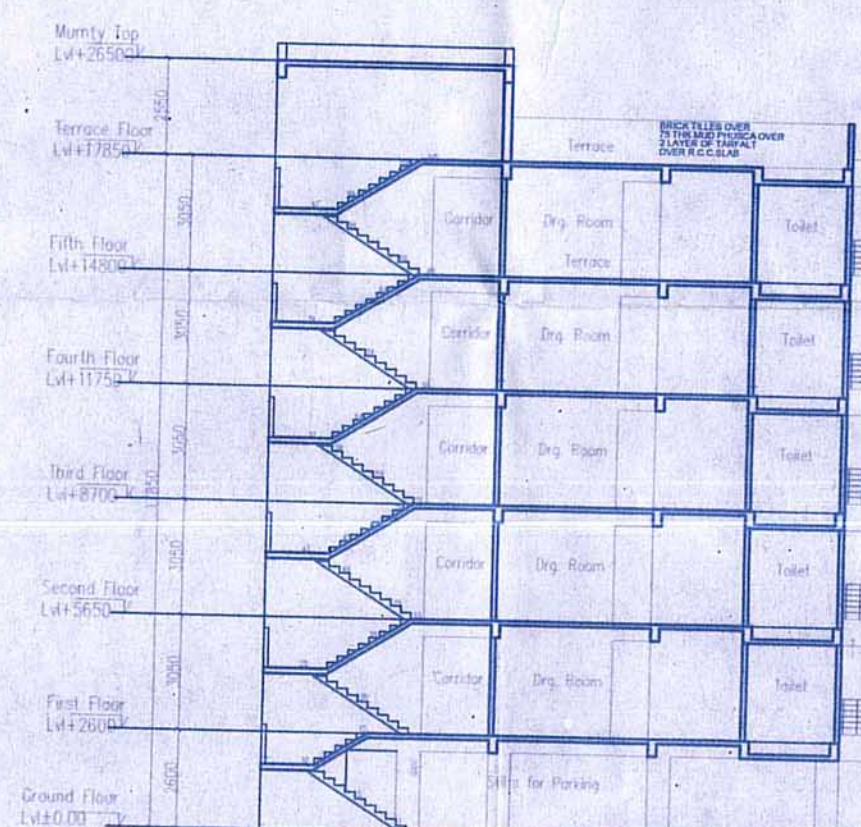

Section YY

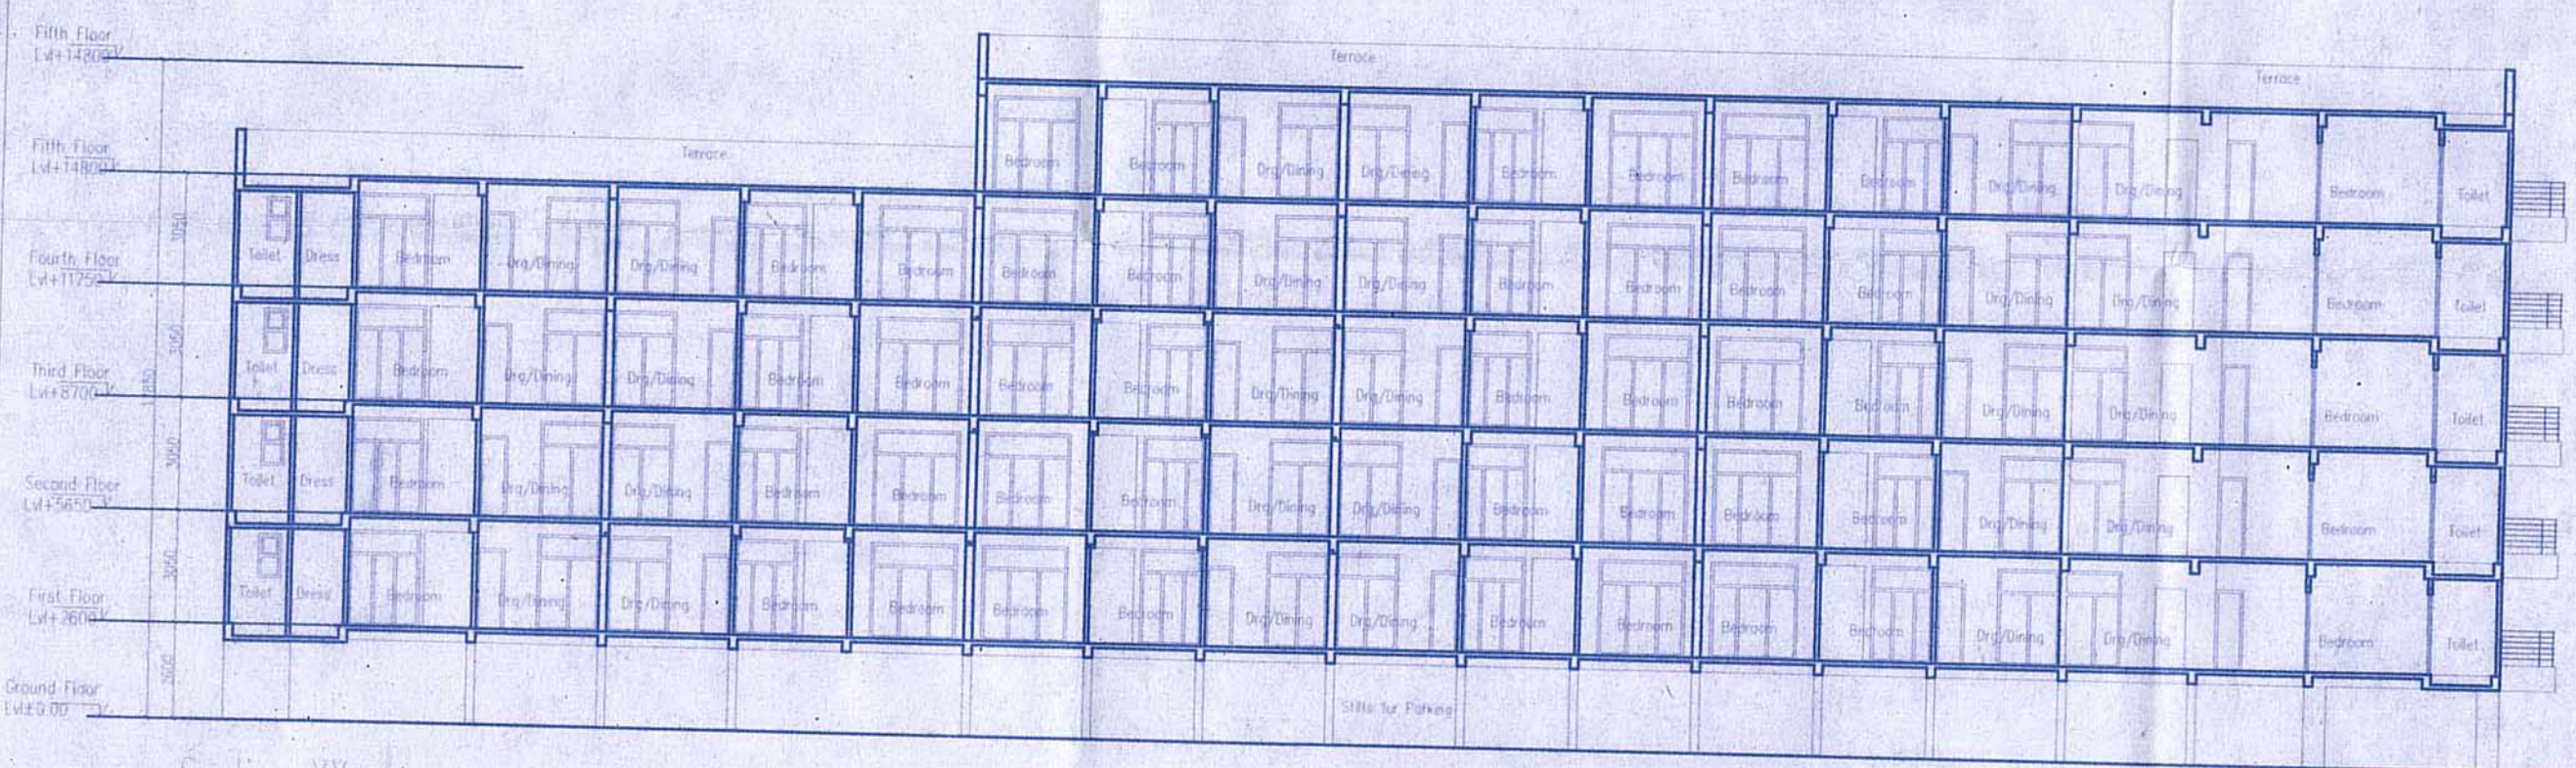

Section XX

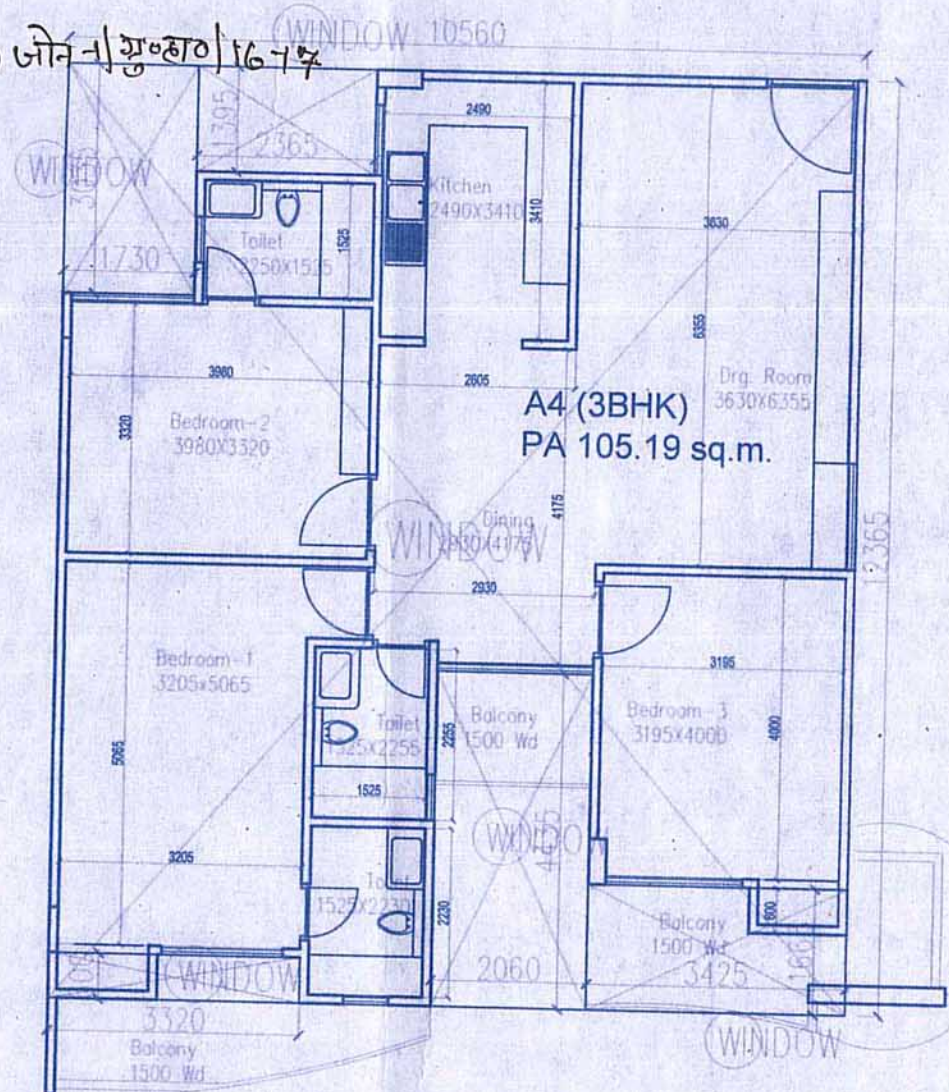


Area Diagram- Type 'A4-A4'
(3 BHK+3Toilets)

1 Area Statement for Dwelling Unit Type A (3BHK+3T)			
S. No.	Item Desc L (m)	W(m)	Area sq.m
Covered Areas			
A	10.560	12.365	130.57
Deductions			
1	3.32	0.6	1.99
2	2.06	4.435	9.14
3	3.425	1.665	5.70
4	2.365	1.395	3.30
5	1.73	3.035	5.25
Covered Area for Type A DU			105.19
A-(1+2+3+4+5)			

मां उच्च न्यायालय, इलाहाबाद में खेति रित याचिका सं० 22400/2017 (सिद्धार्थ रेडि-सी प्रॉजैक्ट) बनाम स्टेट ऑफ यू० व अन्य) में पारित अन्तरिम आदेश दिनांक 11.05.2017 के अन्तर्गत सविमानन शुल्क की धरारशि रु. 13,73,440/- अमान में जमा नहीं कराई गयी है। यदि उक्त IRC आदेश के अन्तिम निस्तारण के उपरान्त मां उच्च न्यायालय द्वारा उपविमानन शुल्क की मांग को अगात नहीं किया गया तो उक्त धरारशि नियमतुसार जमा करवाई।


Area Diagram- Type 'B2-B5'

3 Area Statement for Dwelling Unit Type B2-B5(2BHK)			
S. No.	Item Desc L (m)	W(m)	Area sq.m
Covered Areas			
A	9.875	9.28	91.64
Deductions			
1	2.365	1.475	3.49
2	1.615	3.12	5.03
3	3.165	1.195	3.78
4	3.165	0.6	1.90
5	1.815	2.49	4.52
Covered Area for Type 'B2-B5' DU			72.92
A-(1+2+3+4+5)			

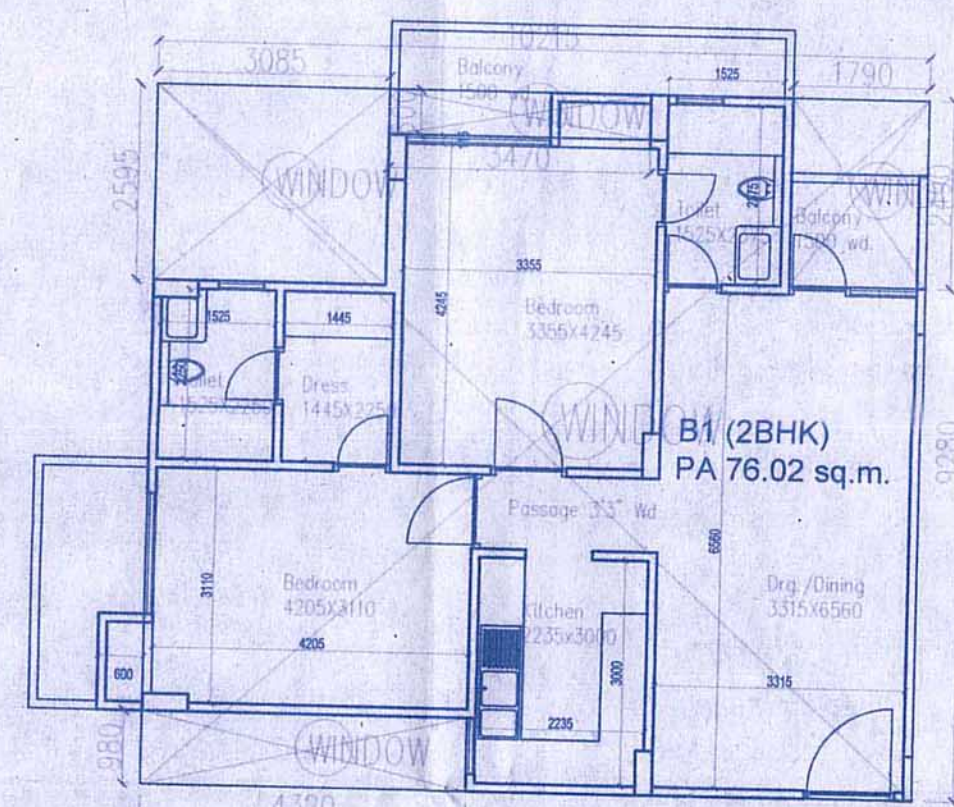

Area Diagram- Type 'B1'
2BHK

2 Area Statement for Dwelling Unit Type B1(2BHK)			
S. No.	Item Desc L (m)	W(m)	Area sq.m
Covered Areas			
A	10.215	9.28	94.80
Deductions			
1	4.32	0.98	4.23
2	1.79	2.49	4.46
3	3.47	0.6	2.08
4	3.085	2.595	8.01
Covered Area for Type B1 DU			76.02
A-(1+2+3+4)			

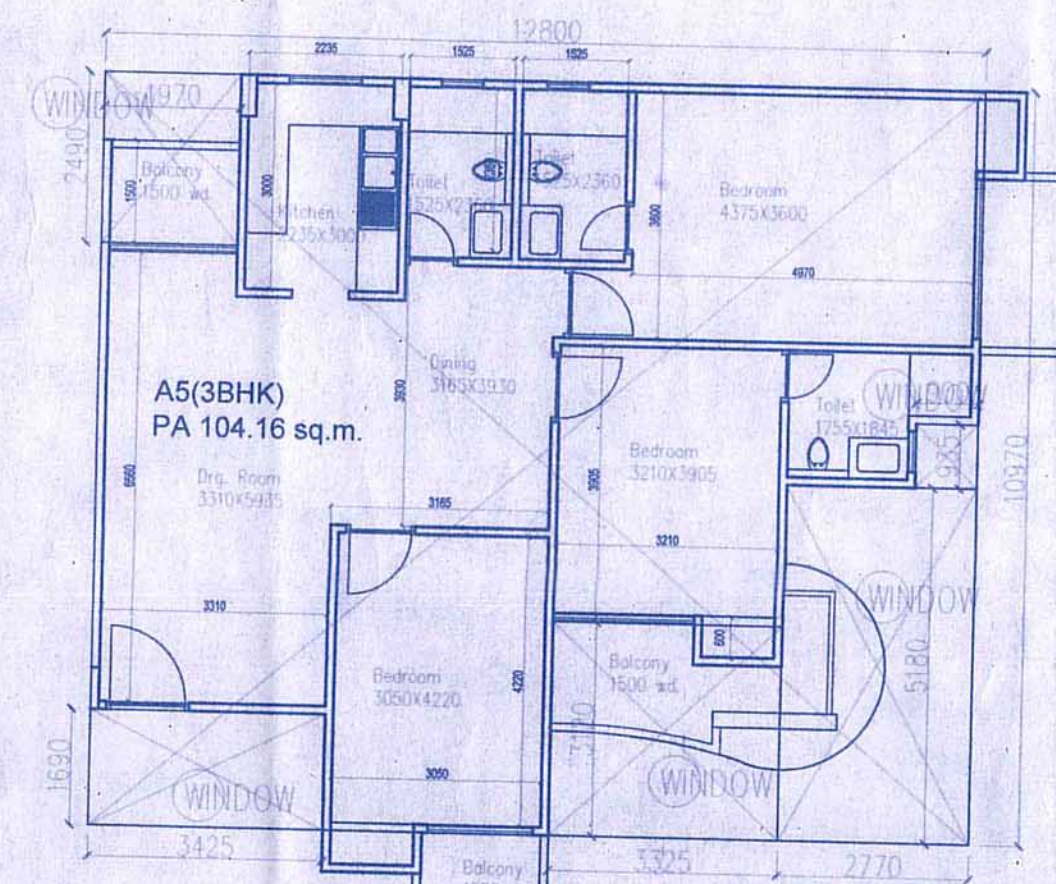

Area Diagram- Type 'A5'
(3 BHK+3Toilets)

4 Area Statement for Dwelling Unit Type A5(3BHK+3T)			
S. No.	Item Desc L (m)	W(m)	Area sq.m
Covered Areas			
A	12.800	10.97	140.42
Deductions			
1	3.425	1.69	5.79
2	3.325	3.12	10.37
3	2.77	5.18	14.35
4	0.9	0.935	0.84
6	1.97	2.49	4.91
Covered Area for Type A12 DU			104.16
A-(1+2+3+4+6)			

PROJECT:
Proposed Group Housing
"SAI DHAM RESIDENCY" at
Freehold Nazul Site No.1, Beli Mustkharja (Part) Mohalla Purshottam
Das Tondon Road Distt. Allahabad (U.P.)

TITLE: Elevations, Sections & Area

Land Owners:
Dr Ashok Srivastav & Others

Developers :
M/s Sai Dham Residency &
Misra Infraventures Pvt. Ltd.

Misra Infraventures Pvt.Ltd
Manoj K Misra
Authorised Signatory

DRG NO : 1 A-2
DLT : SK
SCALE : 1:200 & 1:100

Architect :
Shivarpit Katoch
115, Block IV, First Floor Ganga Shopping Complex
Sector-29, Noida (U.P.)
Ph.no.- 0120-4271580
Owner :
Sai Dham Residency

Authorised Signatory

Architect :
SHIVARPIT KATOCH
(ARCHITECT)
CAN/9925542