


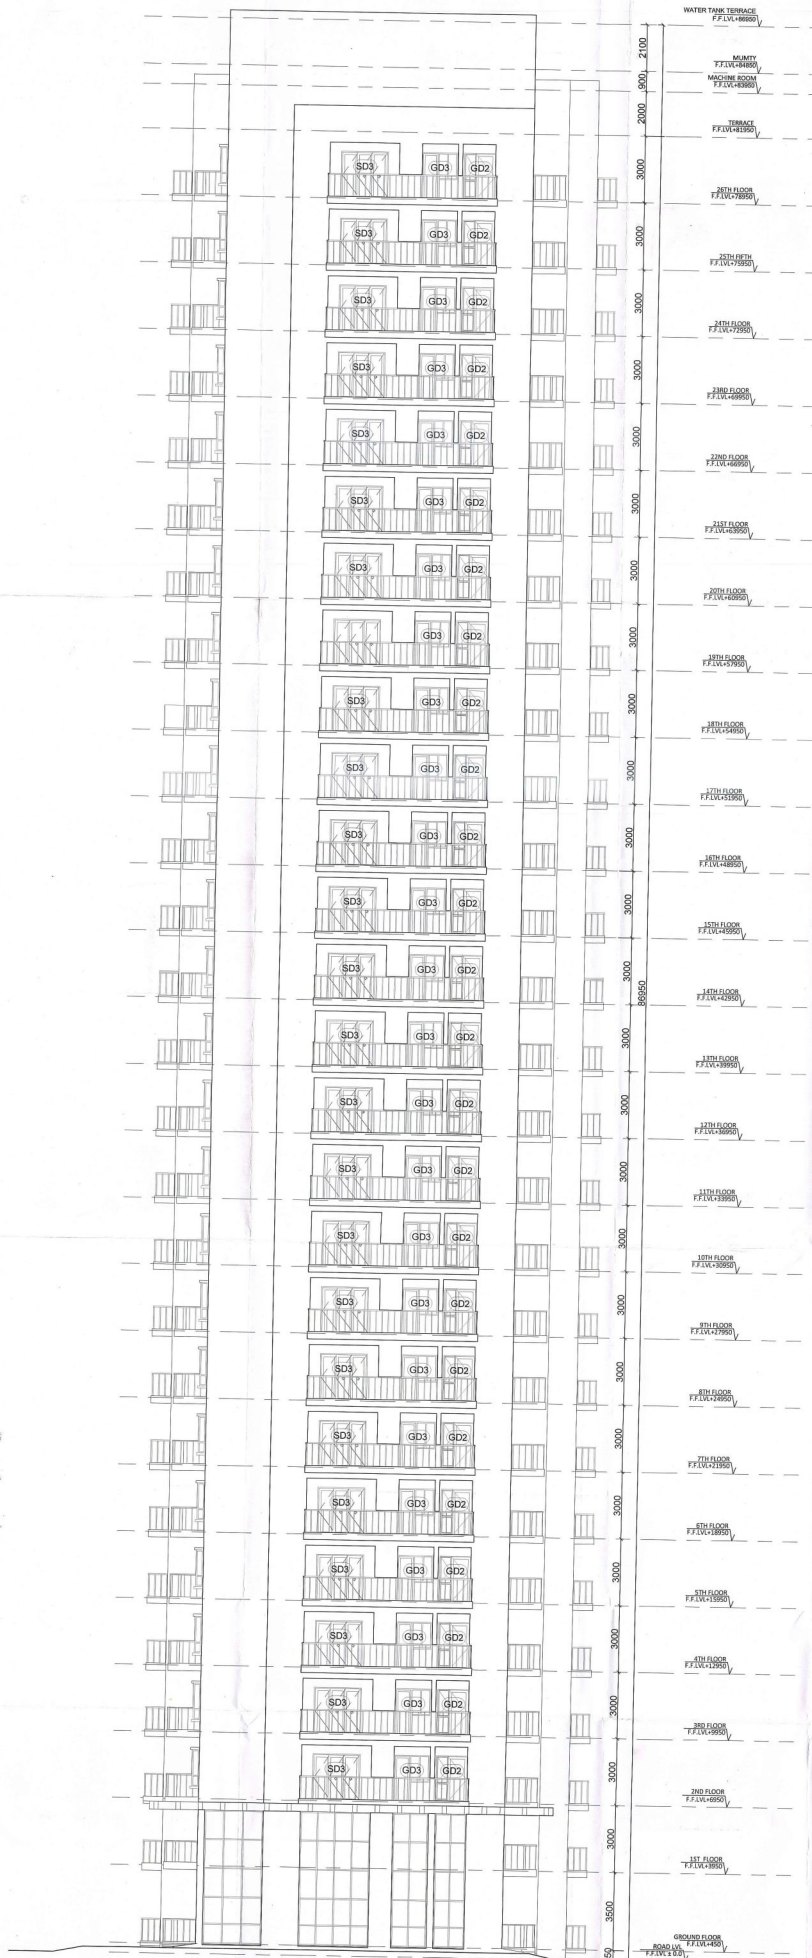

**SIDE ELEVATION
BLOCK - 2 & 4 (2B+G+26)**

This drawing is a "COPYRIGHT" contents of this drawing or part thereof may not be used or reproduced without the permission of the Architect

NORTH

PROJECT

PROPOSED GROUP HOUSING - 1
AT SECTOR-F, POCKET-1
SUSHANT GOLF CITY
HI-TECH TOWNSHIP, LUCKNOW

NOTES

1. ALL DIM. ARE IN MM.
2. ALL FIRE CHECK DOORS ARE OF 2H RATING.

1. यह मानचित्र लखनऊ महामंडल 2021 तथा भवन उपविधि 2008 तथा सम्यक भासनादे में के अनुरूप तैयार किया गया है।



SUBMISSION DRAWING (BLOCK-2 & BLOCK-4)

DRAWING TITLE

SIDE ELEVATION

DEALT BY

CHECKED BY

GEETA

LALIT

SCALE

DATE

1:100

MAY-2016

यह मानचित्र लखनऊ महामंडल 2021 तथा भवन उपविधि 2008 तथा सम्यक भासनादे में के अनुरूप तैयार किया गया है।

CONSULTANT

REPL

RUDRABHISHEK ENTERPRISES PVT. LTD.
TOWN & COUNTRY PLANNERS, ARCHITECTS & INTERIOR
DESIGNERS, SURVEY CHG.
SERVICES DESIGNERS.
GROUND FLOOR, YUVA BHAWAN, YAKA COMPLEX, 13 RANA
PRATAP MARG LUCKNOW.
CALL : (0522) 226165

CLIENT/ OWNERS

ANSAL API

ANSAL PROPERTIES &
INFRASTRUCTURE LTD.
115, ANSAL BHUWAN,
16, K.G. MARG, NEW DELHI - 110001



ARCHITECT'S SIGNATURE

OWNER'S SIGNATURE

DRAWING NUMBER - GH/Hi-TECH/LKO/SUB-16/18