RAM GANGA NAGAR YOJNA SECTOR-1(PART)
DEVELOPED BY: B.D.A., BARELLY

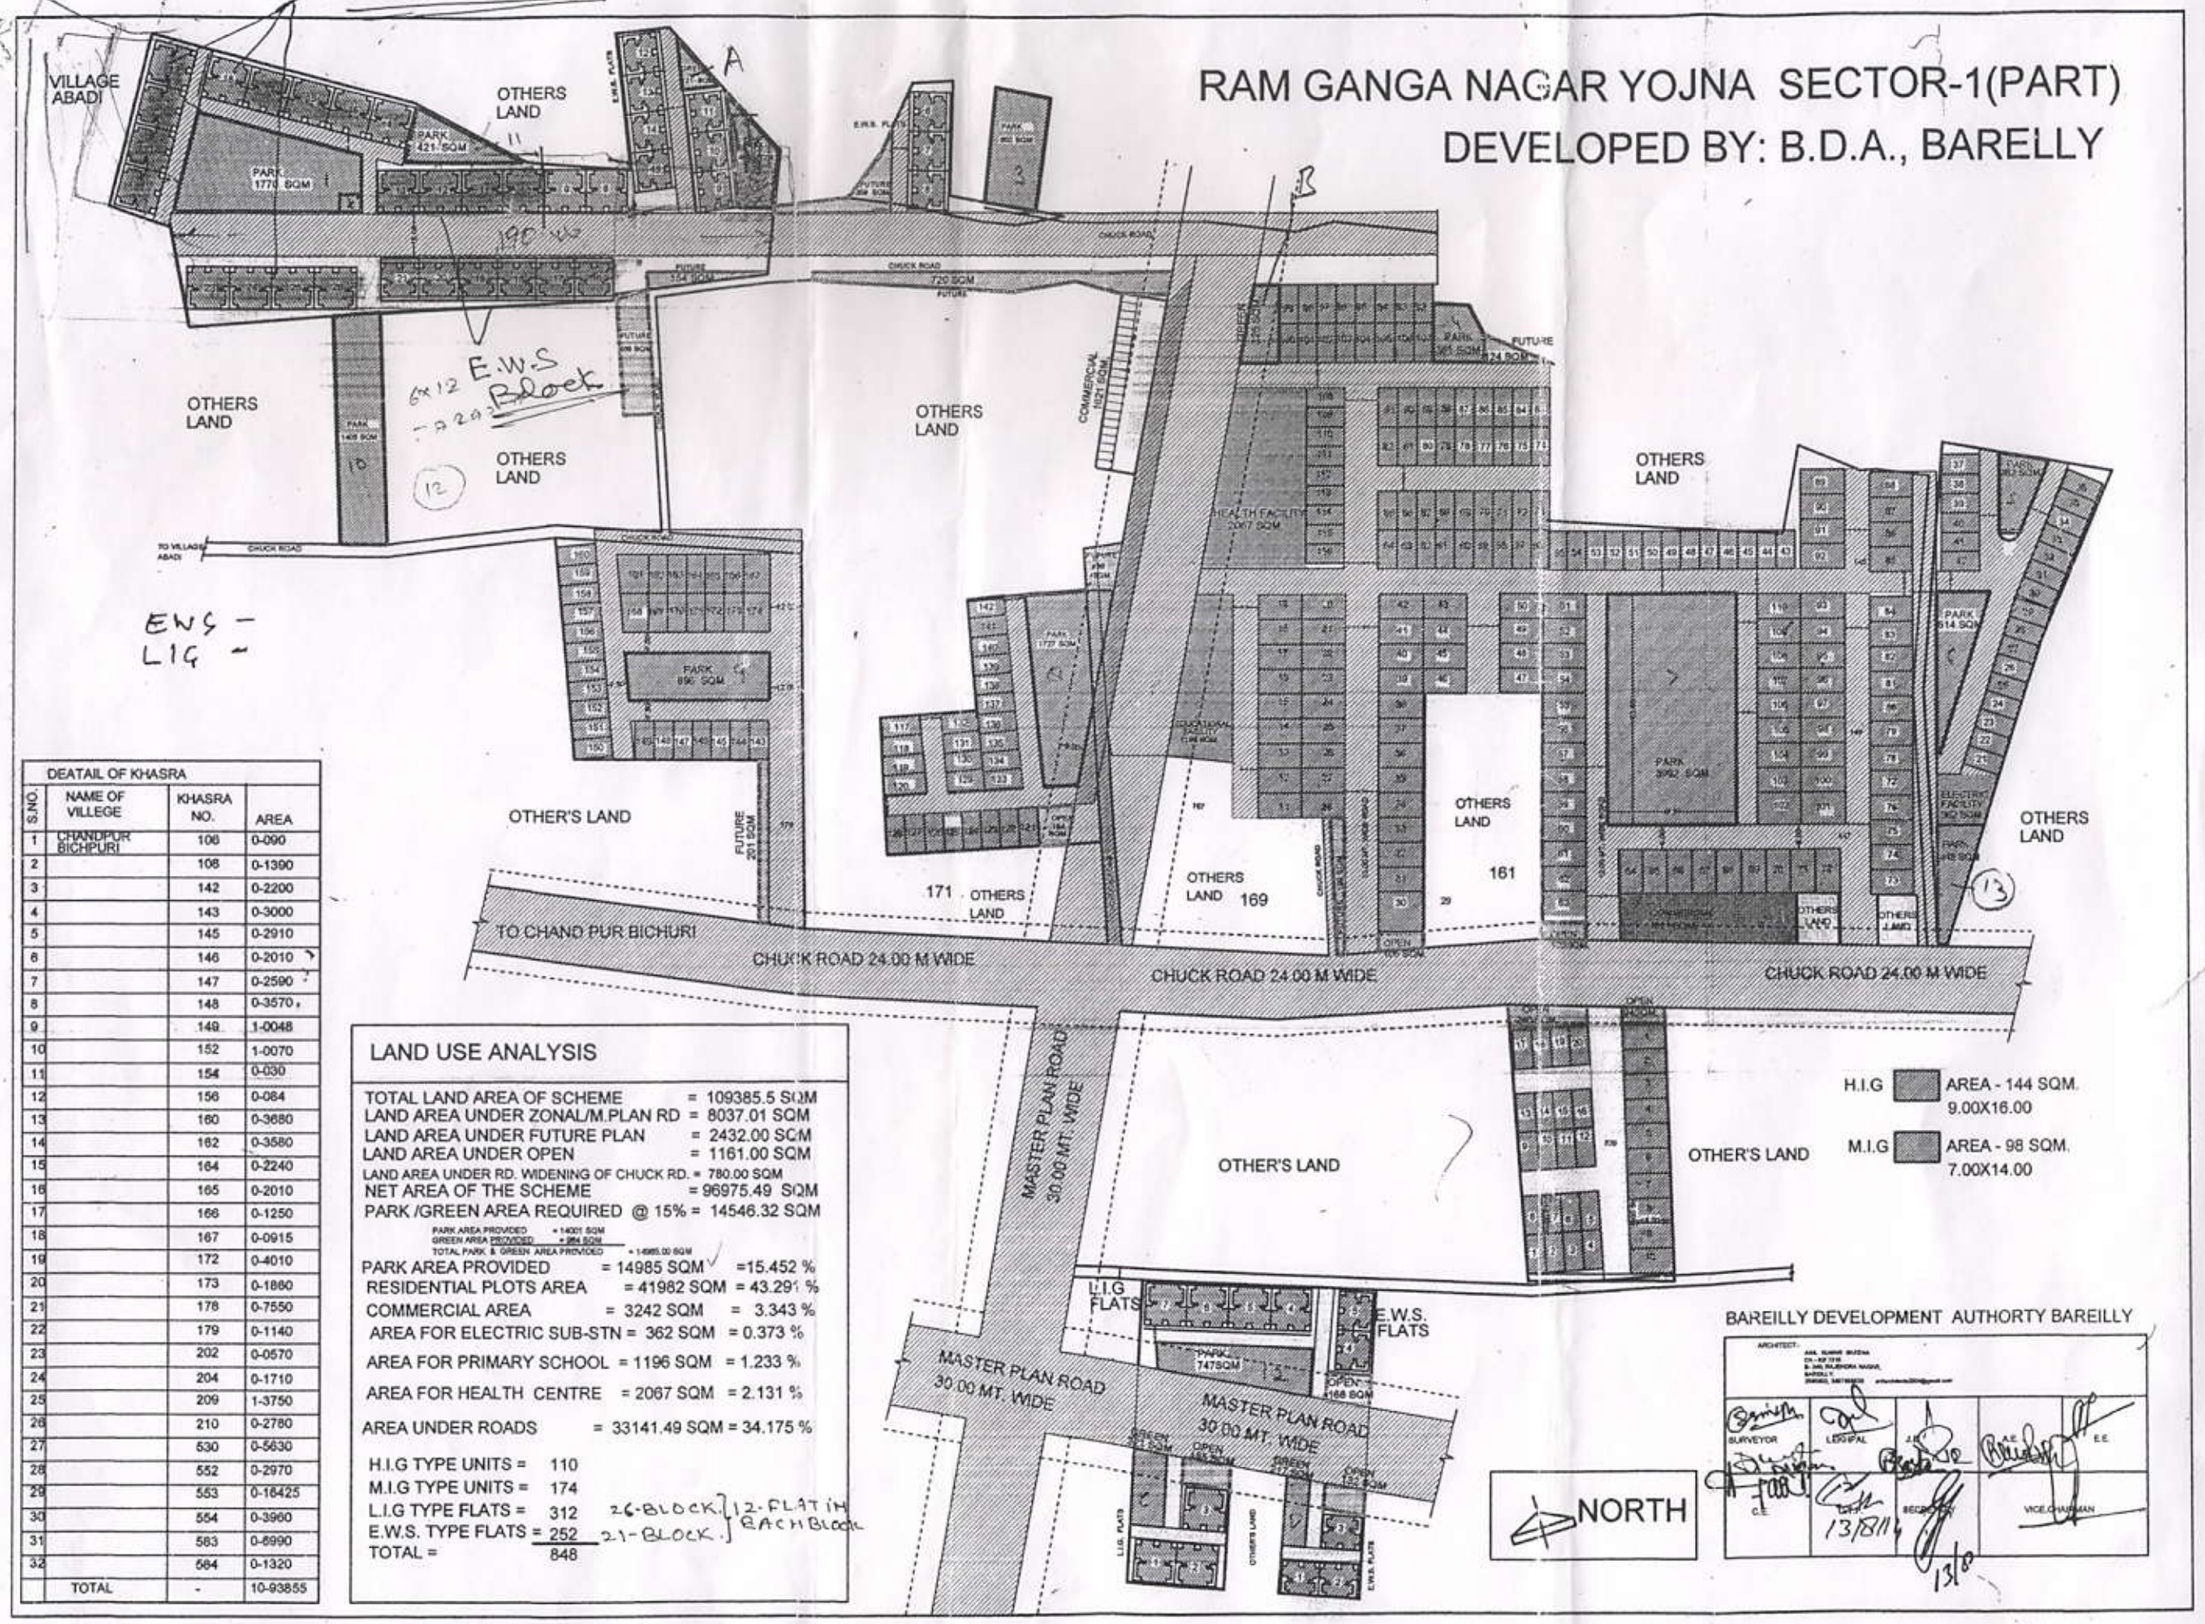

DEATAIL OF KHASRA			
S.NO.	NAME OF VILLEGE	KHASRA NO.	AREA
1	CHANDPUR BICHPURI	106	0-090
2		108	0-1390
3		142	0-2200
4		143	0-3000
5		145	0-2910
6		146	0-2010
7		147	0-2590
8		148	0-3570
9		149	1-0048
10		152	1-0070
11		154	0-030
12		156	0-084
13		160	0-3680
14		162	0-3580
15		164	0-2240
16		165	0-2010
17		166	0-1250
18		167	0-0915
19		172	0-4010
20		173	0-1860
21		178	0-7550
22		179	0-1140
23		202	0-0570
24		204	0-1710
25		209	1-3750
26		210	0-2780
27		530	0-5630
28		552	0-2970
29		553	0-16425
30		554	0-3960
31		583	0-6990
32		584	0-1320
	TOTAL	-	10-93855

LAND USE ANALYSIS

TOTAL LAND AREA OF SCHEME = 109385.5 SQM
LAND AREA UNDER ZONAL/M.PLAN RD = 8037.01 SQM
LAND AREA UNDER FUTURE PLAN = 2432.00 SQM
LAND AREA UNDER OPEN = 1161.00 SQM
LAND AREA UNDER RD. WIDENING OF CHUCK RD. = 780.00 SQM
NET AREA OF THE SCHEME = 96975.49 SQM
PARK /GREEN AREA REQUIRED @ 15% = 14546.32 SQM

PARK AREA PROVIDED = 14001 SQM
GREEN AREA PROVIDED = 984 SQM
TOTAL PARK & GREEN AREA PROVIDED = 14985.00 SQM

PARK AREA PROVIDED = 14985 SQM =15.452 %
RESIDENTIAL PLOTS AREA = 41982 SQM = 43.291 %
COMMERCIAL AREA = 3242 SQM = 3.343 %
AREA FOR ELECTRIC SUB-STN = 362 SQM = 0.373 %
AREA FOR PRIMARY SCHOOL = 1196 SQM = 1.233 %
AREA FOR HEALTH CENTRE = 2067 SQM = 2.131 %
AREA UNDER ROADS = 33141.49 SQM = 34.175 %

H.I.G TYPE UNITS = 110
M.I.G TYPE UNITS = 174
L.I.G TYPE FLATS = 312 26-BLOCK } 12-FLAT IN EACH BLOCK
E.W.S. TYPE FLATS = 252 21-BLOCK }
TOTAL = 848