


हम सर्वोच्च/निम्न अंकित है। पूर्णतः प्रत्यक्ष-अनुरूप
एवं कार्य के बाद ही इस परिसर को वास्तविक
उपयोग किया जा सकेगा
अनु. सांख्यिक
इलाहाबाद विकास प्राधिकरण
इलाहाबाद

संयोजक अभियंता
इलाहाबाद विकास प्राधिकरण
इलाहाबाद

संयोजक अभियंता
इलाहाबाद विकास प्राधिकरण
इलाहाबाद

अवर अभियंता
इलाहाबाद विकास प्राधिकरण
इलाहाबाद

17/12/2014 (संख्या) लेटर 1/20/2014-15
01/01/2015
इलाहाबाद विकास प्राधिकरण

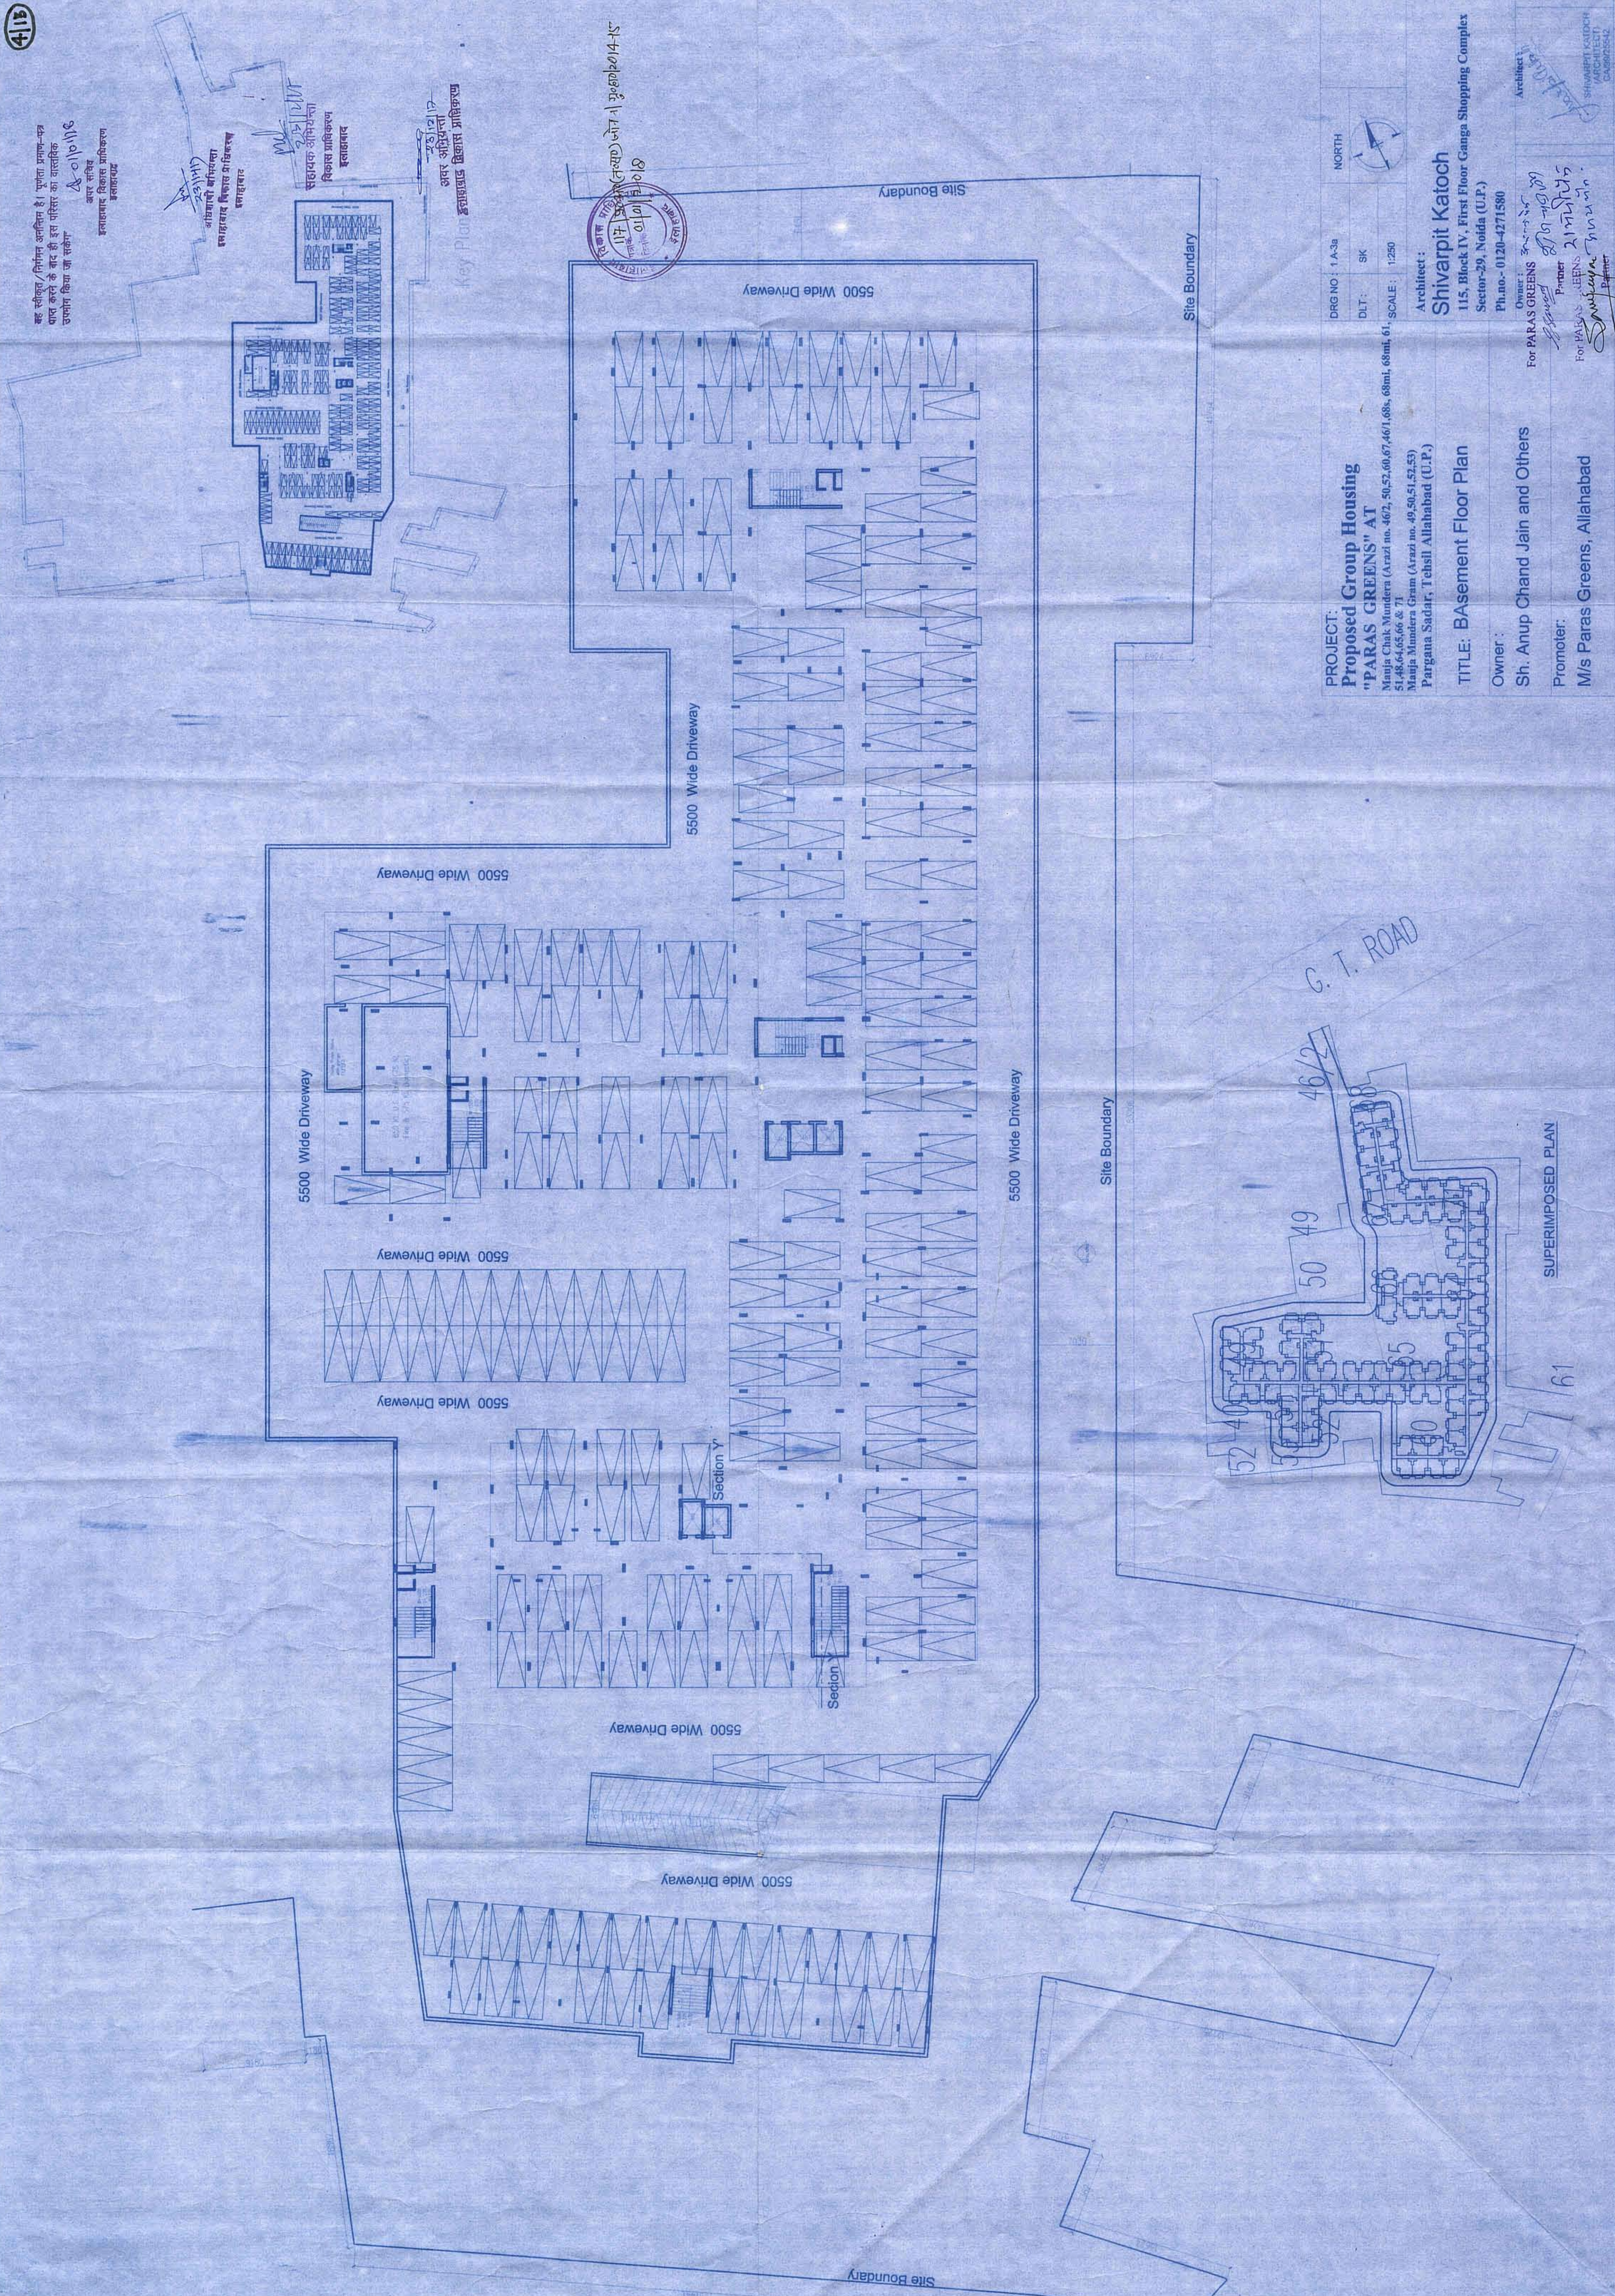

PROJECT:
Proposed Group Housing
"PARAS GREENS" AT
Mauja Chak Mundheri (Arzai no. 46/2, 50, 52, 60, 67, 46/1, 68, 68ml, 61, SCALE: 1:250
51, 48, 64, 65, 66 & 71
Mauja Mundhera Gram (Arzai no. 49, 50, 51, 52, 53)
Pargana Sadar, Tehsil Allahabad (U.P.)

DRG NO: 1A/3a
DIT: SK
SCALE: 1:250
NORTH

Architect:
Shivarjit Katoch
115, Block IV, First Floor Ganga Shopping Complex
Sector-29, Noida (U.P.)
Ph.no- 0120-4271580

Owner:
Sh. Anup Chand Jain and Others
Promoter:
M/s Paras Greens, Allahabad

For PARAS GREENS
Partner
For PARAS GREENS
Partner
Shivarjit Katoch
ARCHITECT
D-20/2014-15