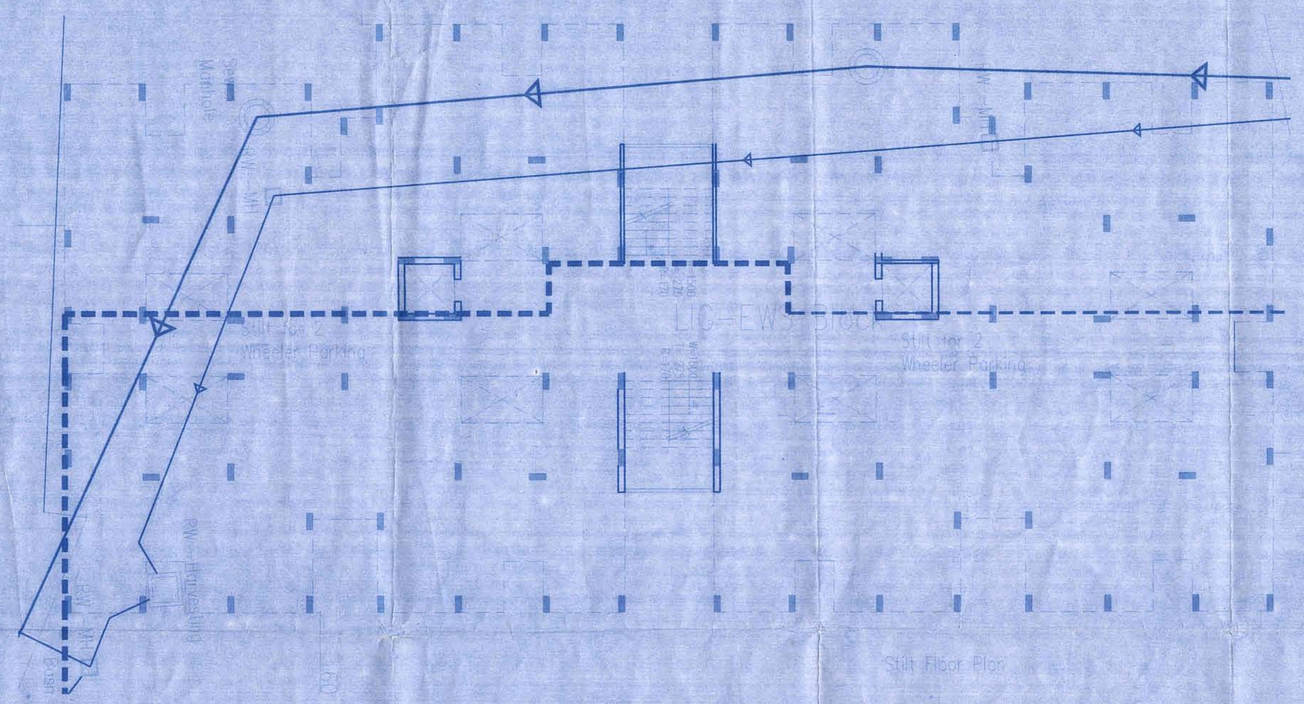

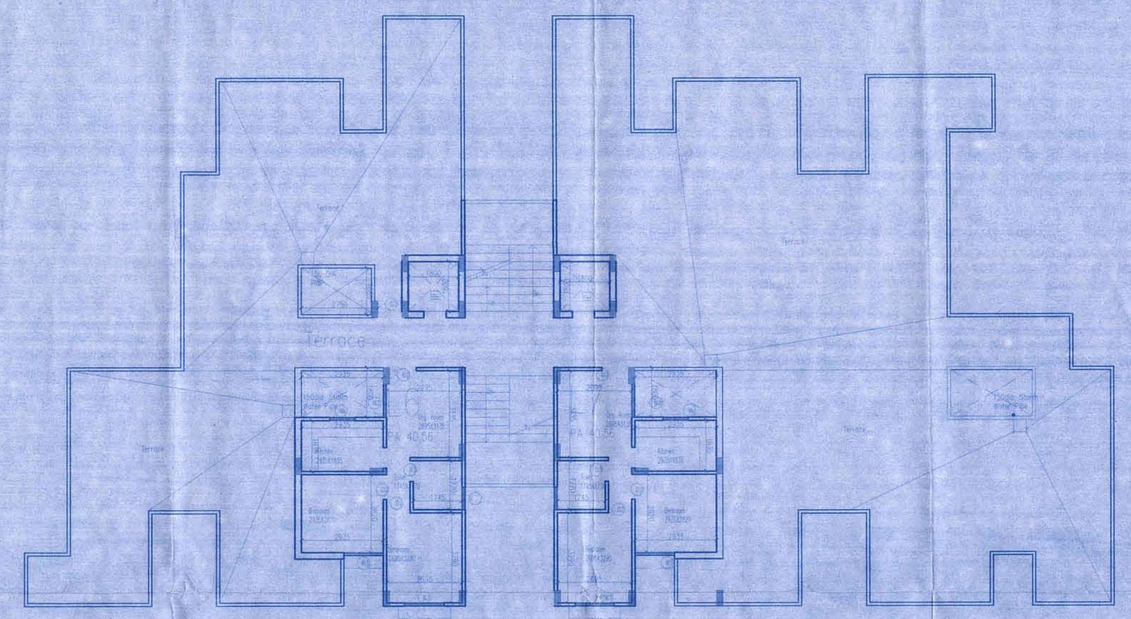

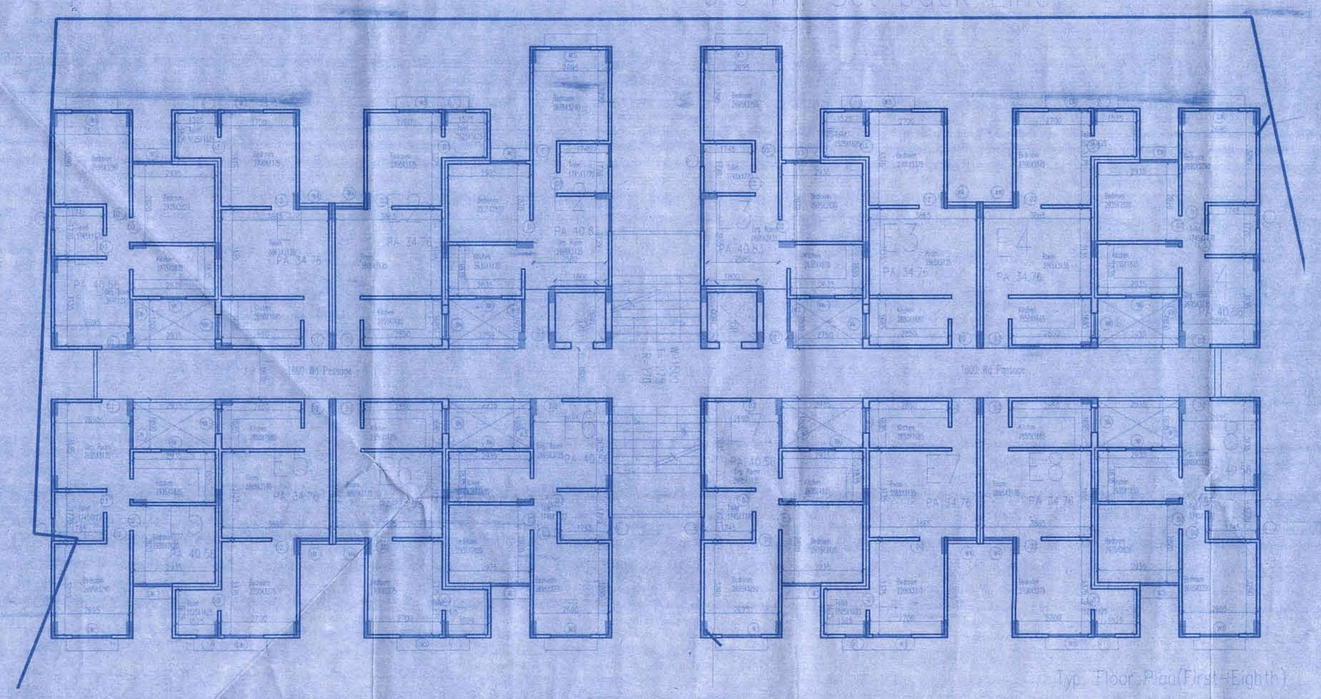

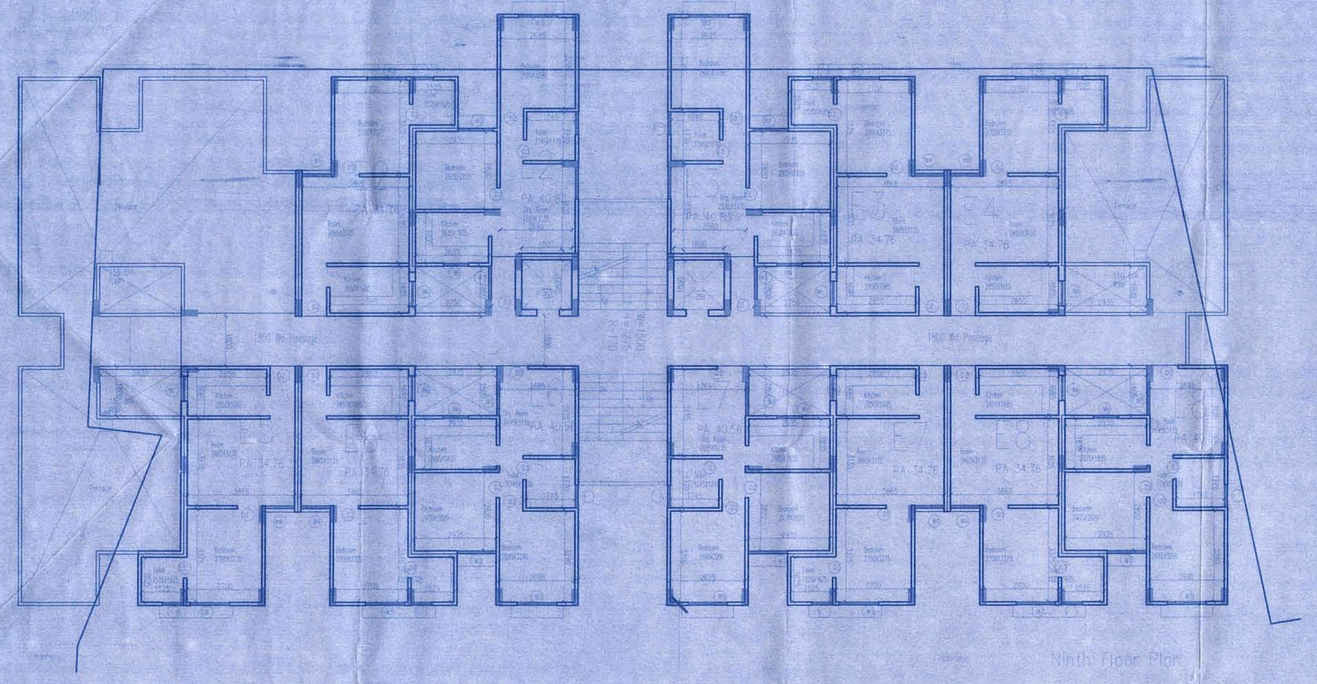

Area Statement -LIG & EWS Block

S. No.	Floor	No.of LIG Units	Area of Each Unit (sq.m.)	No. of EWS Units	EWS Unit Area (sq.m.)	Circulation Area (sq.m.)	Total Area (sq.m.)
1	First Floor	8	40.56	8	34.76	151.29	753.85
2	Second Floor	8	40.56	8	34.76	144.81	747.37
3	Third Floor	8	40.56	8	34.76	144.81	747.37
4	Fourth Floor	8	40.56	8	34.76	144.81	747.37
5	Fifth Floor	8	40.56	8	34.76	144.81	747.37
6	Sixth Floor	8	40.56	8	34.76	144.81	747.37
7	Seventh Floor	8	40.56	8	34.76	144.81	747.37
8	Eighth Floor	8	40.56	8	34.76	144.81	747.37
9	Ninth Floor	5	40.56	7	34.76	144.81	590.93
10	Tenth Floor	2	40.56				
	Total	**71**		**71**		**1309.77**	**6576.37**

Door Window Schedule	
D1	1000X2250
D2	750X2750
DW1	2700X2750
DW2	2400X2750
DW3	1600X2750
DW4	1800X2750
W1	1350X1150
V	750X600
GL	3200X2550

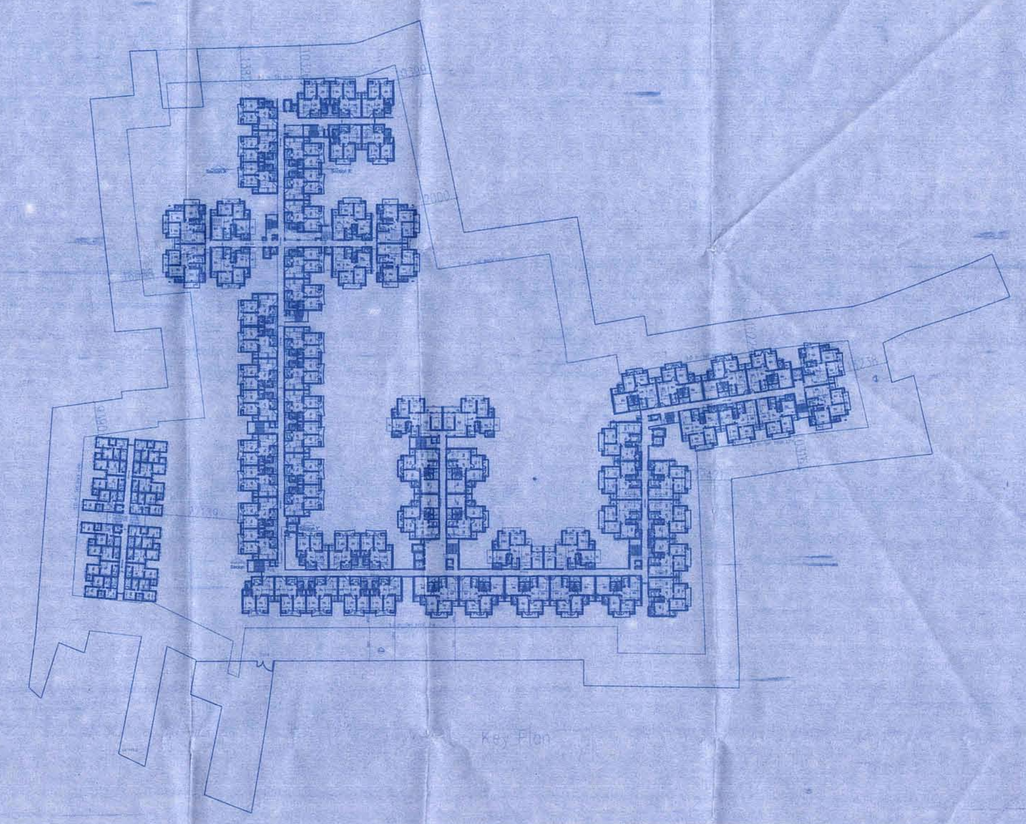

PROJECT:
Proposed Group Housing
"PARAS GREENS" AT
Mauja Chak Mundera (Arazi no. 46/2, 50,52,60,67,46/1,68s, 68mi, 68mi, 61, 51,48,64,65,66 & 71
Mauja Mundera Gram (Arazi no. 49,50,51,52,53)
Pargana Sadar, Tehsil Allahabad (U.P.)

TITLE: LIG-EWS Plans

Owner :
Sh. Anup Chand Jain and Others

Promoter:
M/s Paras Greens, Allahabad

DRG NO : 1 A-5A
DLT : SK
SCALE : 1:200

NORTH

Architect :
Shivarpit Katoch
115, Block IV, First Floor Ganga Shopping Complex
Sector-29, Noida (U.P.)
Ph.no.- 0120-4271580

Owner : For PARAS GREENS Partner
For PARAS GREENS, Partner

Architect: SHIVARPIT KATOCH (ARCHITECT) CA/87/25542

यह स्वीकृत/निर्गमन अन्तिम है। पूर्णता प्रमाण-पत्र प्राप्त करने के बाद ही इस परिसर का वास्तविक उपयोग किया जा सकेगा"
31/01/18
अपर सचिव
इलाहाबाद विकास प्राधिकरण
इलाहाबाद

अधिशासी अभियन्ता
इलाहाबाद विकास प्राधिकरण
इलाहाबाद

सहायक अभियन्ता
विकास प्राधिकरण
इलाहाबाद

अवर अभियन्ता
इलाहाबाद विकास प्राधिकरण

मानचित्र विकास प्रकोष्ठ
पत्रांक 117/भू०प्र०/(मे०स०-2)जोन-1/सुपरवि०/2014-15
दिनांक 01/01/2018
इलाहाबाद

7/13