



मैसर्स. रतन हाउस डेवलपमेंट लि.
 कान्फेडरेशन/कम्पनी द्वारा 'समाजवादी
 आवास योजना' के अन्तर्गत प्रस्तुत
 परियोजना की डीपीआर नं० 25
 पर नगरपालिका प्रशासन द्वारा दिनांक 22-6-2016
 को सैद्धान्तिक स्वीकृत प्रदान की गयी है।

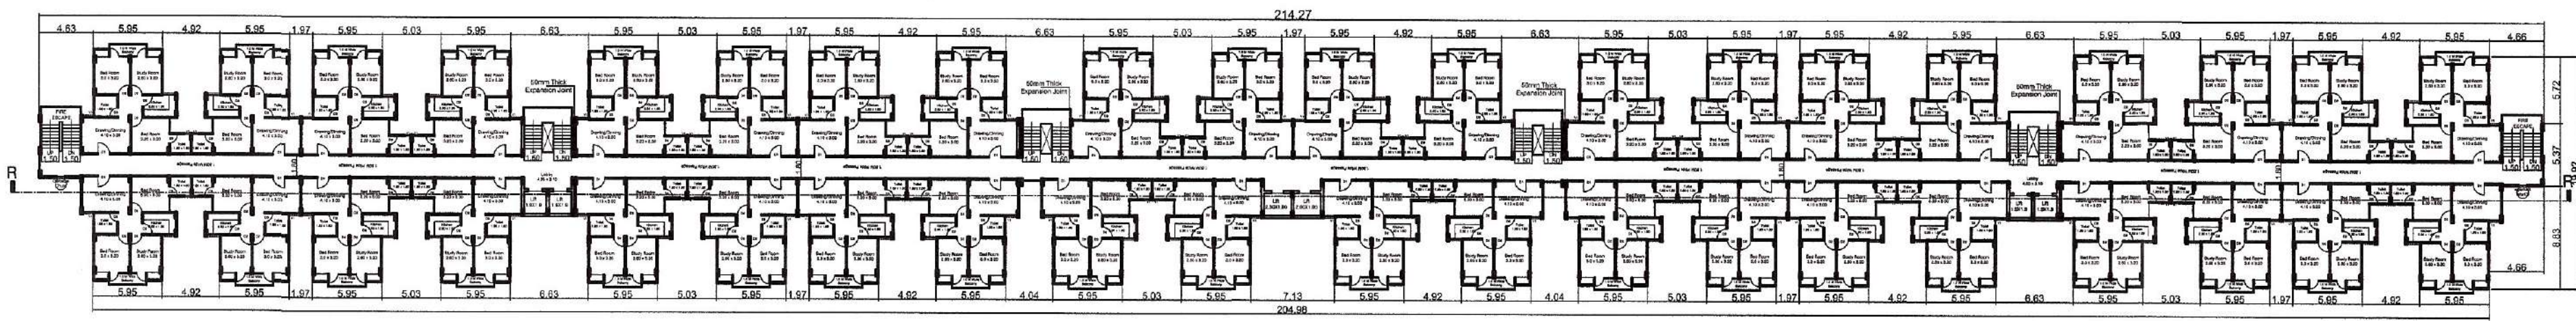


TYPICAL FLOOR PLAN (BLOCK - C) = 1st to 12th FLOOR (TYPE-2)

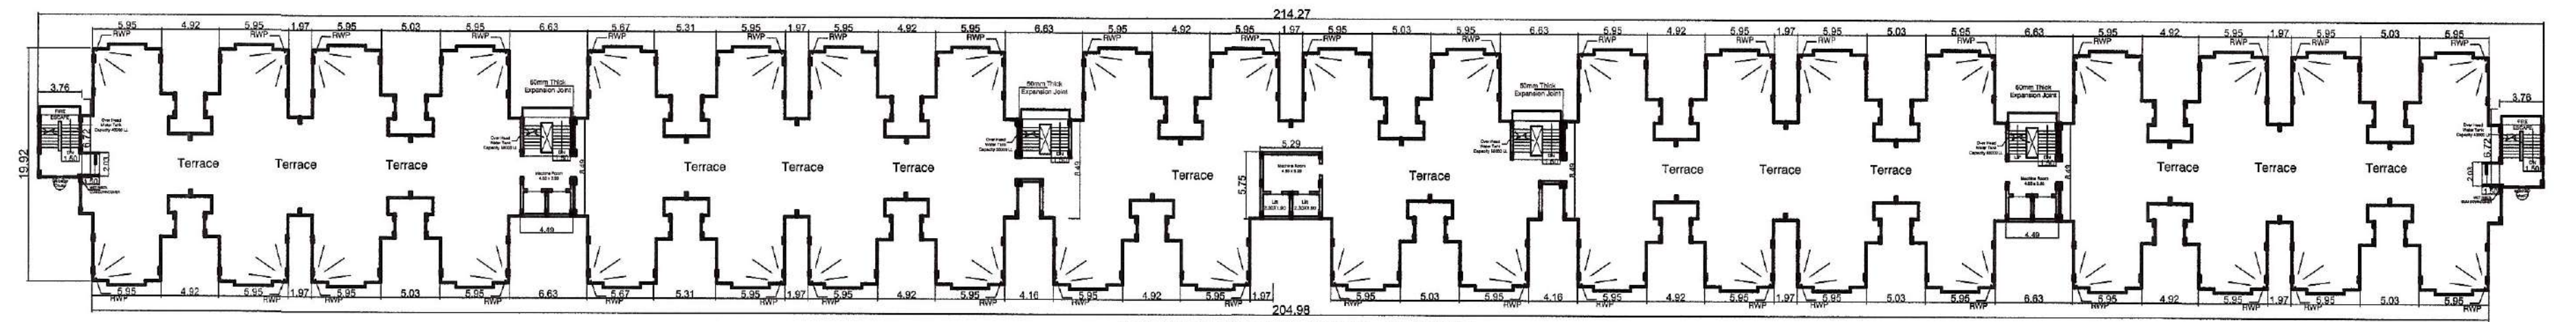


TERRACE FLOOR PLAN (BLOCK - C) (TYPE-2)



FRONT ELEVATION (BLOCK - C) (TYPE-2)

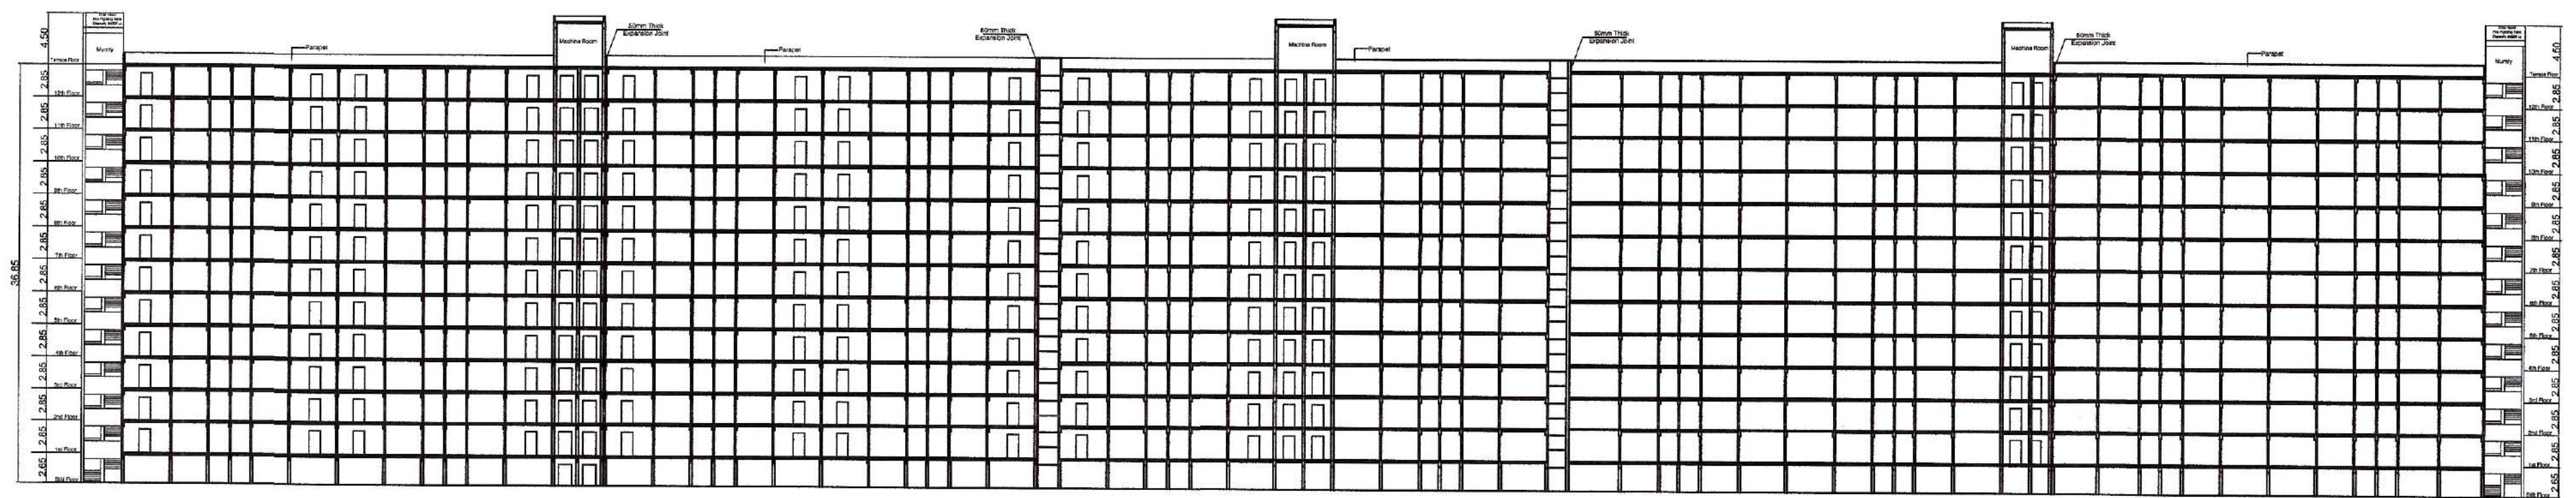

SECTION - RR (BLOCK - C) (TYPE-2)

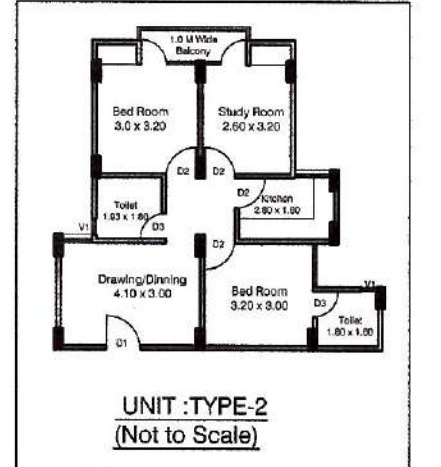

TYPE-2

AREA STATEMENT UNIT PLAN

AREA (A)			
S. NO.	AREA	DIENSIONS (m)	AREA (sq. m)
1.	Drawing/Dining	4.10 x 3.10	12.71
2.	Kitchen	2.70 x 1.80	4.86
