

This drawing is a "COPYRIGHT" contents of this drawing or part thereof may not be used or reproduced without the permission of the Architect.

PROJECT:-
 COMPILING & PROPOSED GROUP HOUSING-3 AT KHASRA NO 15307, 154 (P), 15307, 153, 15309, 15715-S IN CHANSE INTEGRATED TOWNSHIP AT SULTANPUR ROAD, LUCKNOW (U.P.)

NOTES














म. सं. 1-24/01/2017
 दिनांक 11-10-2017 की शर्तों के अनुसार अनुमोदित किया गया।

मुख्य अभियंता अधिकारी
 लखनऊ









DRAWING TITLE
 SUBMISSION DRAWING
 ELEVATION & SECTION OF 3 BHK + SERVAANT UNIT

ARCHITECT
 SCALE: 1:100 DATE: SEP-2017

CLIENT OWNERS
 OMAXE LTD
 OMAXE TOWNSHIP FLOOR TC-3442
 VIBHUTI KOWALD, GOMTI NAGAR
 LUCKNOW-226011
 CALL: 952214913000, 8000173

ARCHITECTS SIGNATURES
 DEEPA VASHISTA
 CAJ/M/32567

DRAWING NUMBER: INT./KOGH/3/5/01-01/2

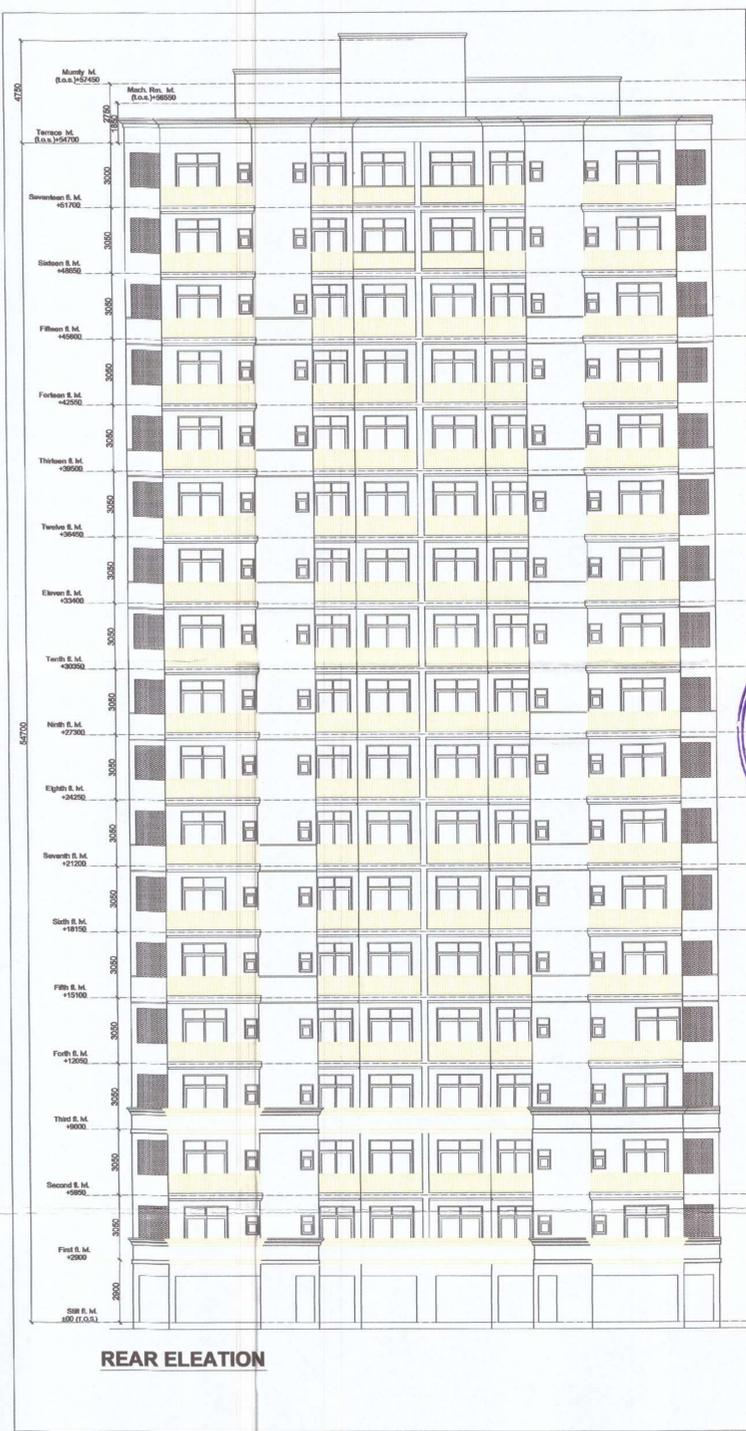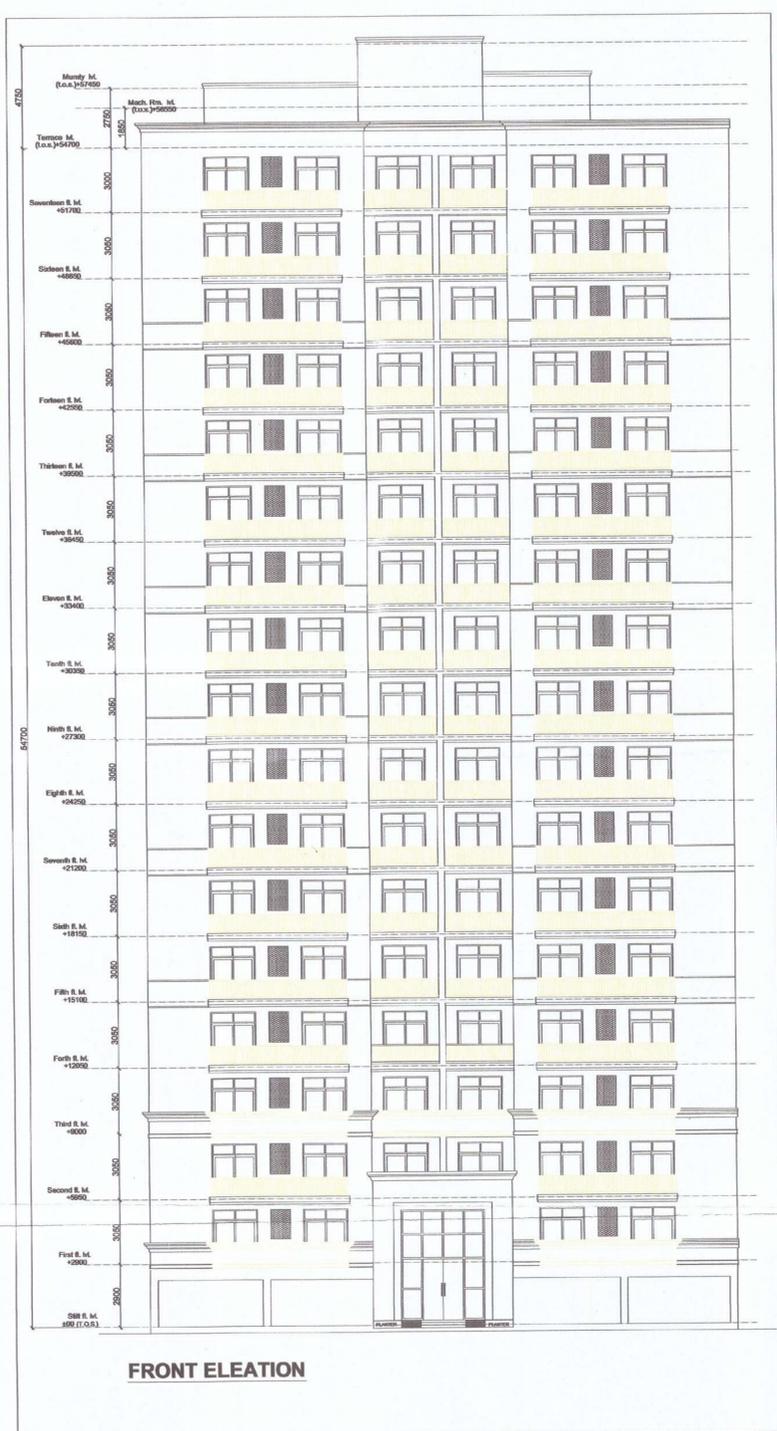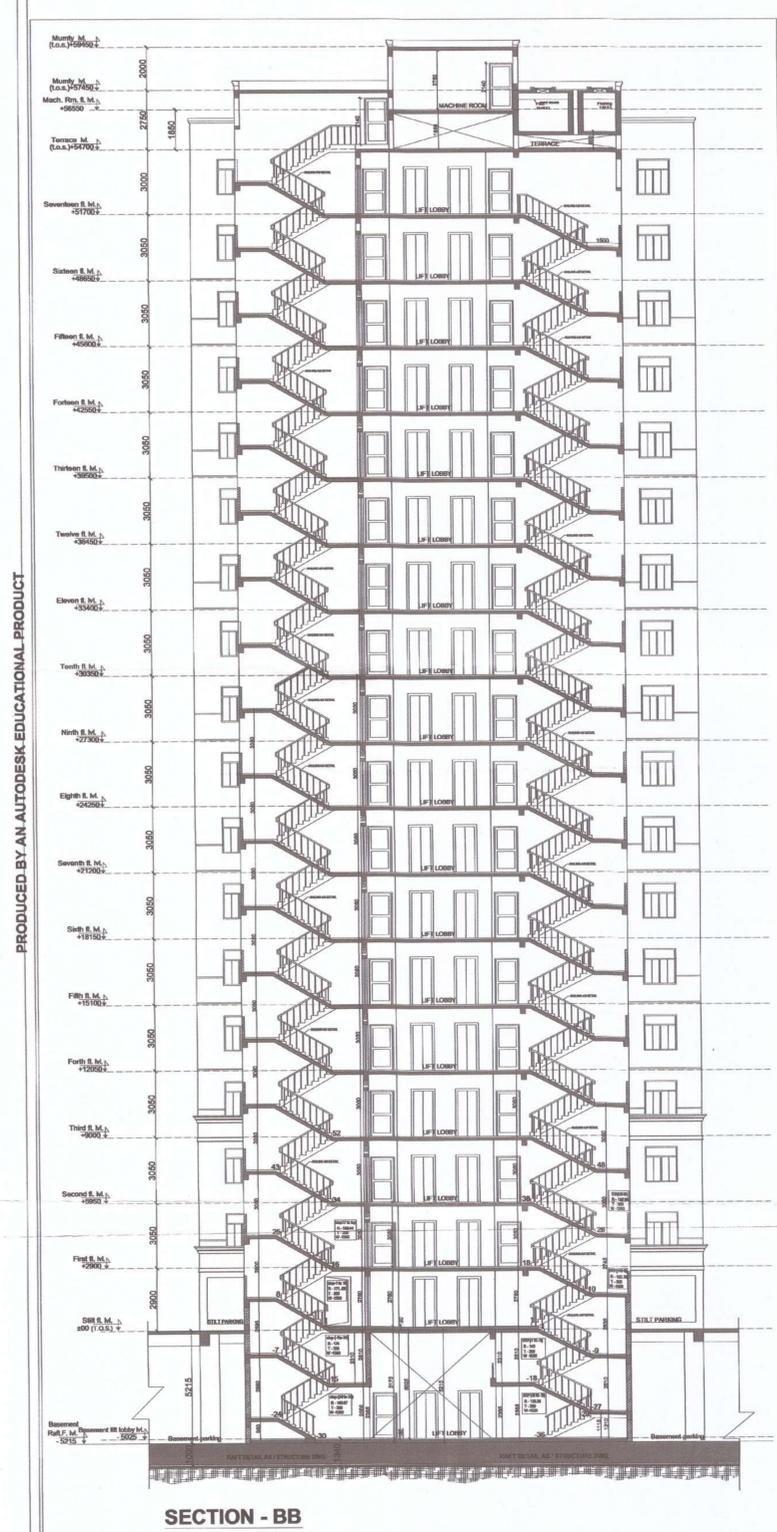

PRODUCED BY AN AUTODESK EDUCATIONAL PRODUCT

PRODUCED BY AN AUTODESK EDUCATIONAL PRODUCT