
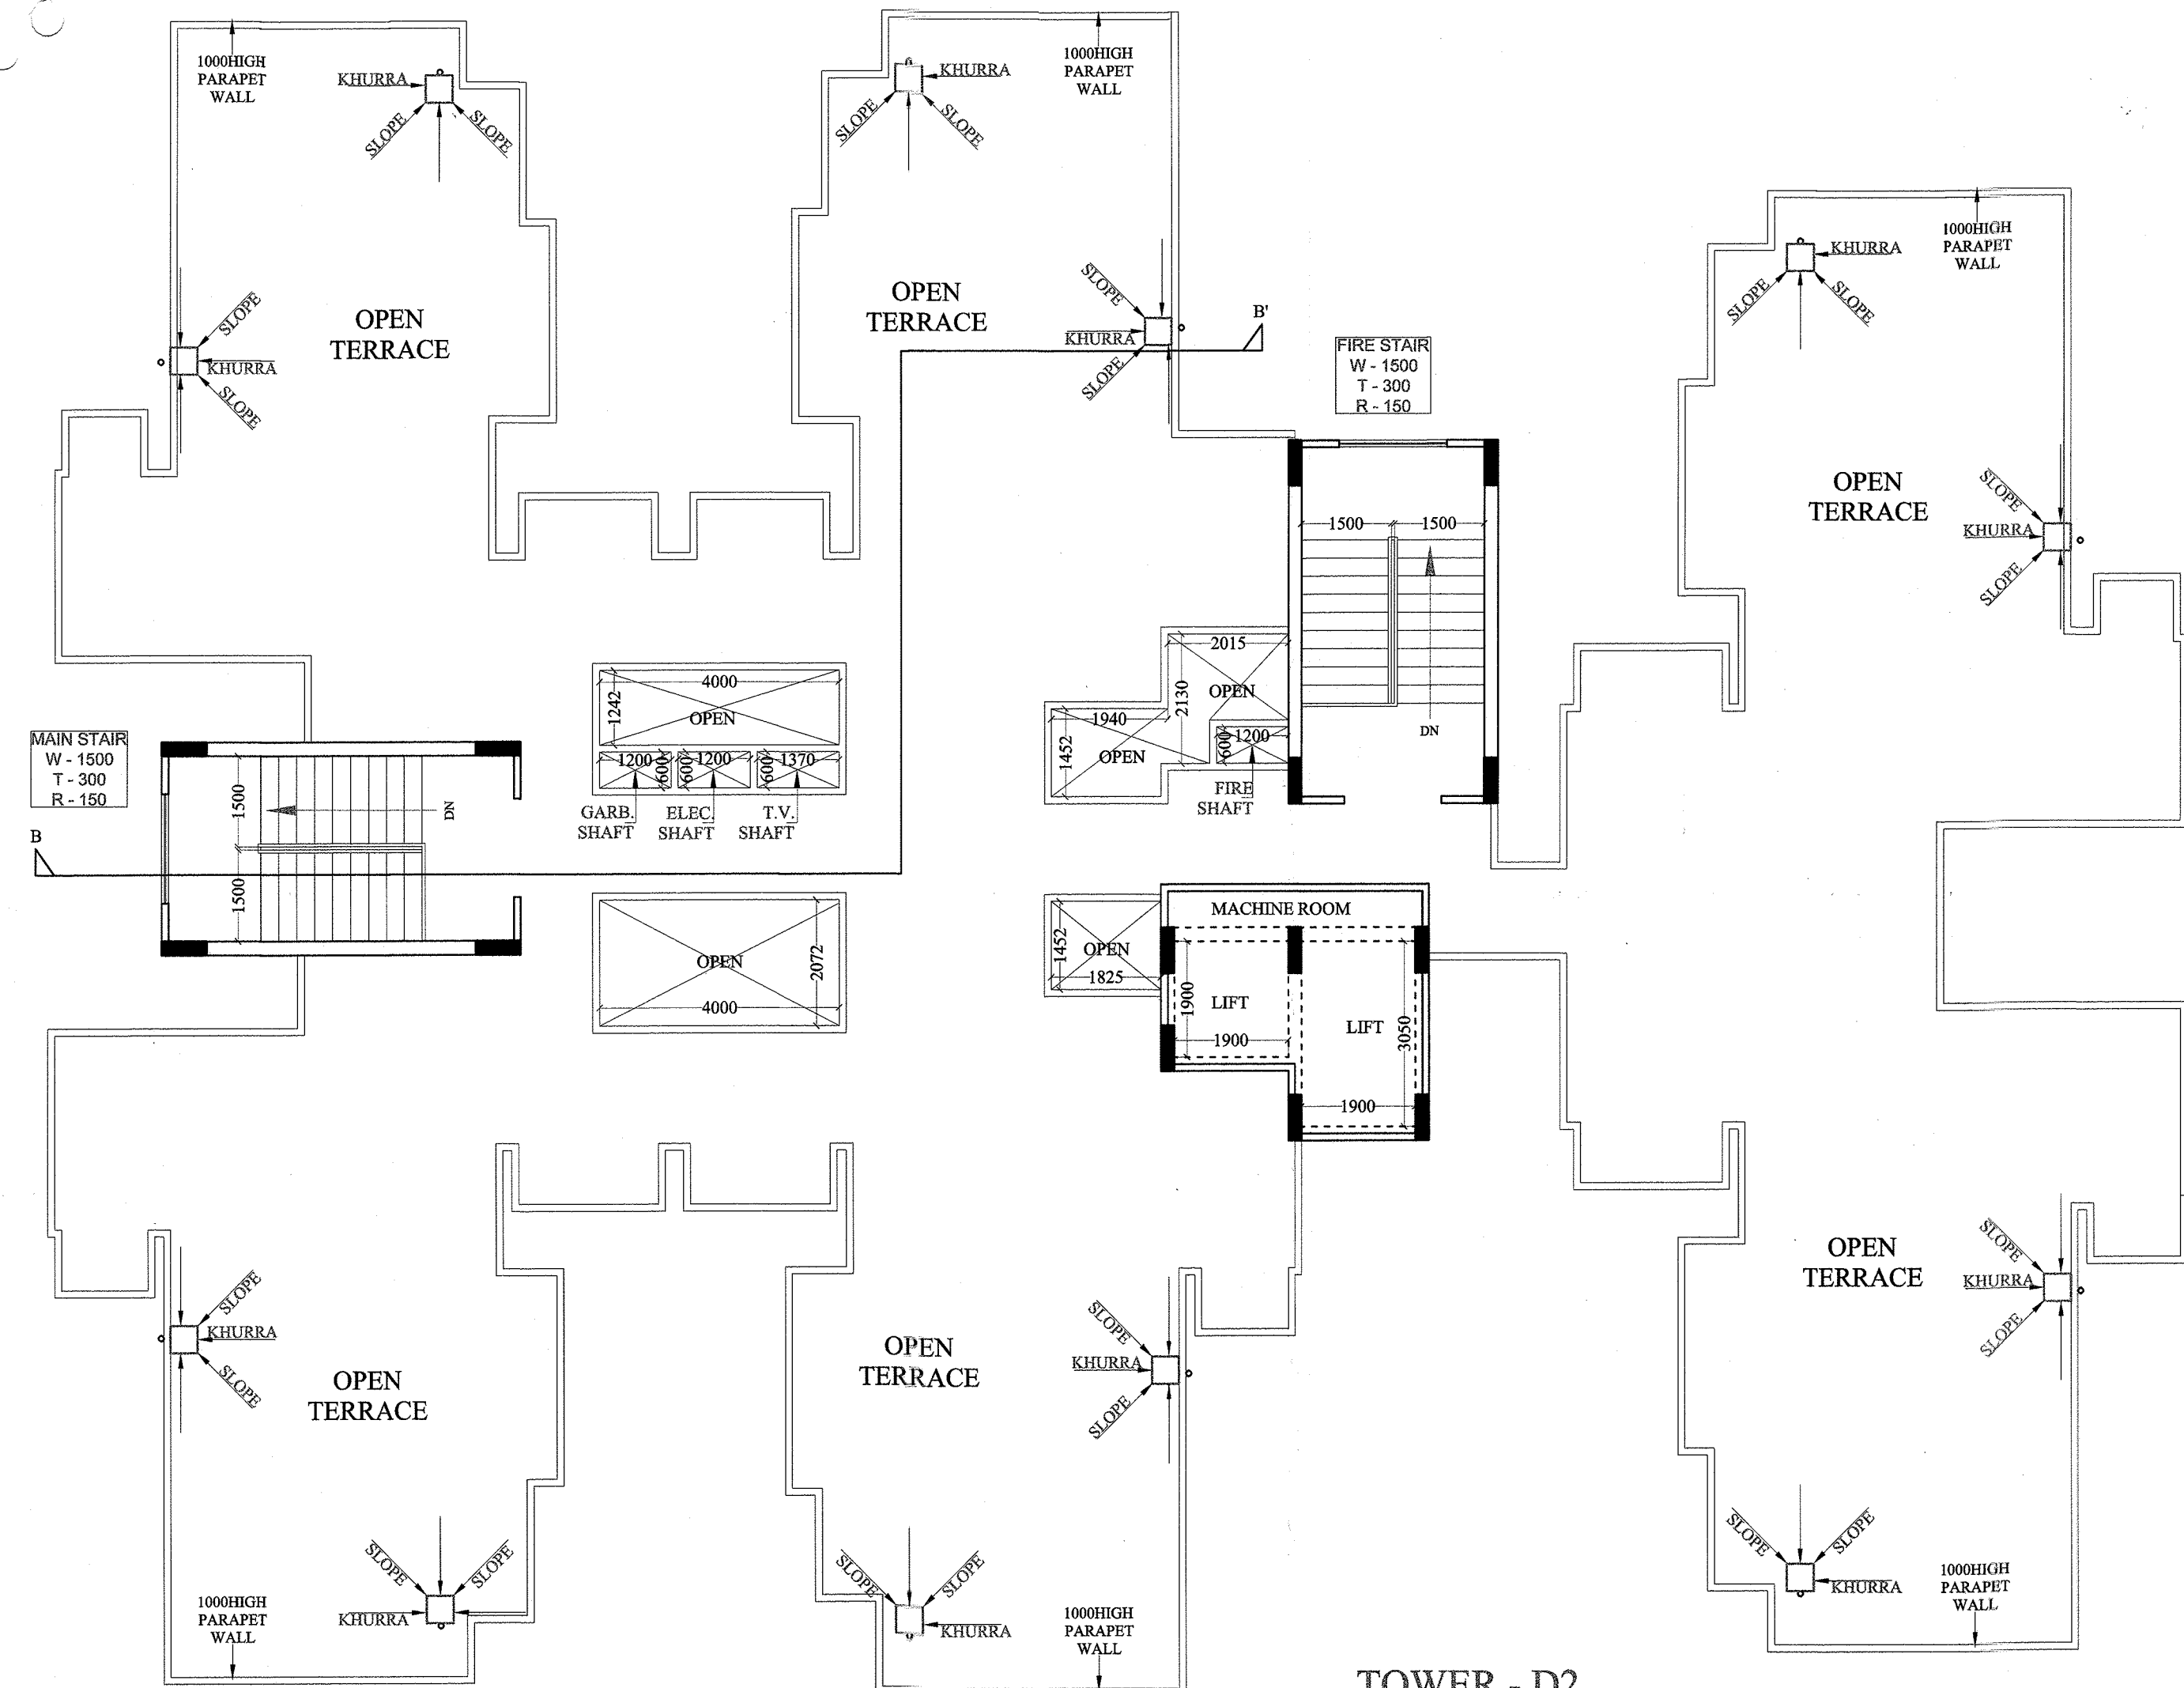
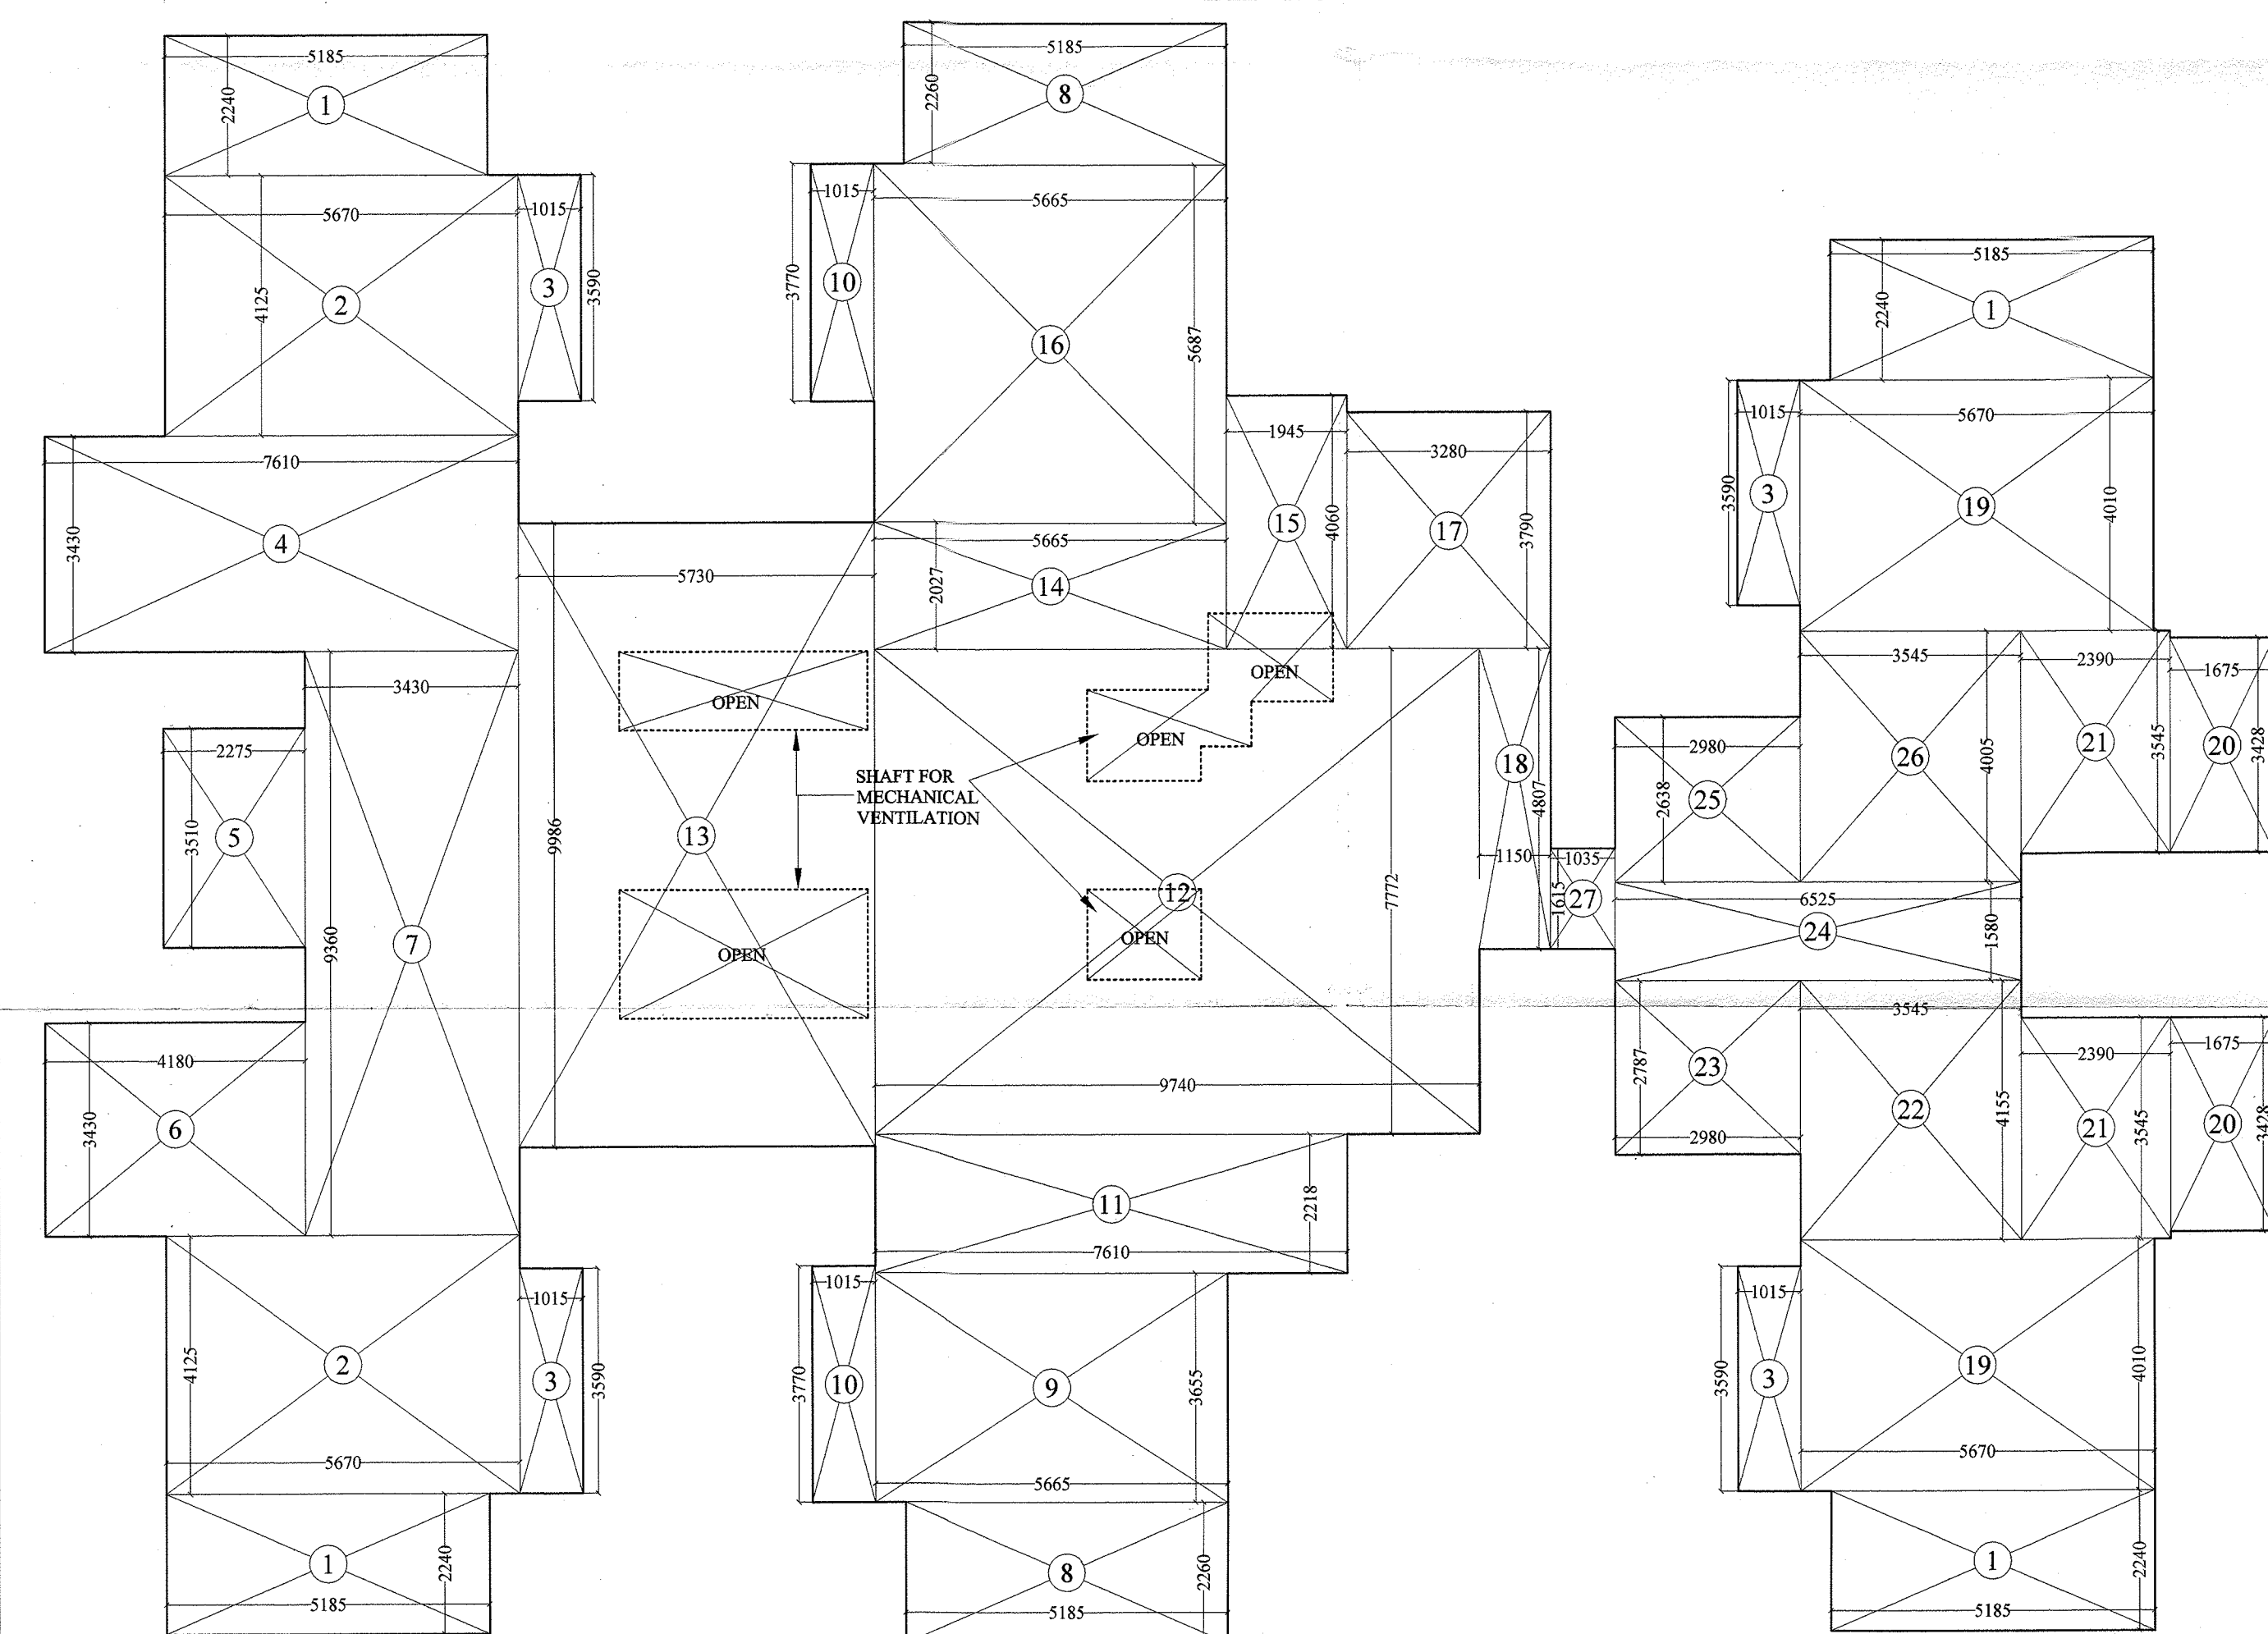
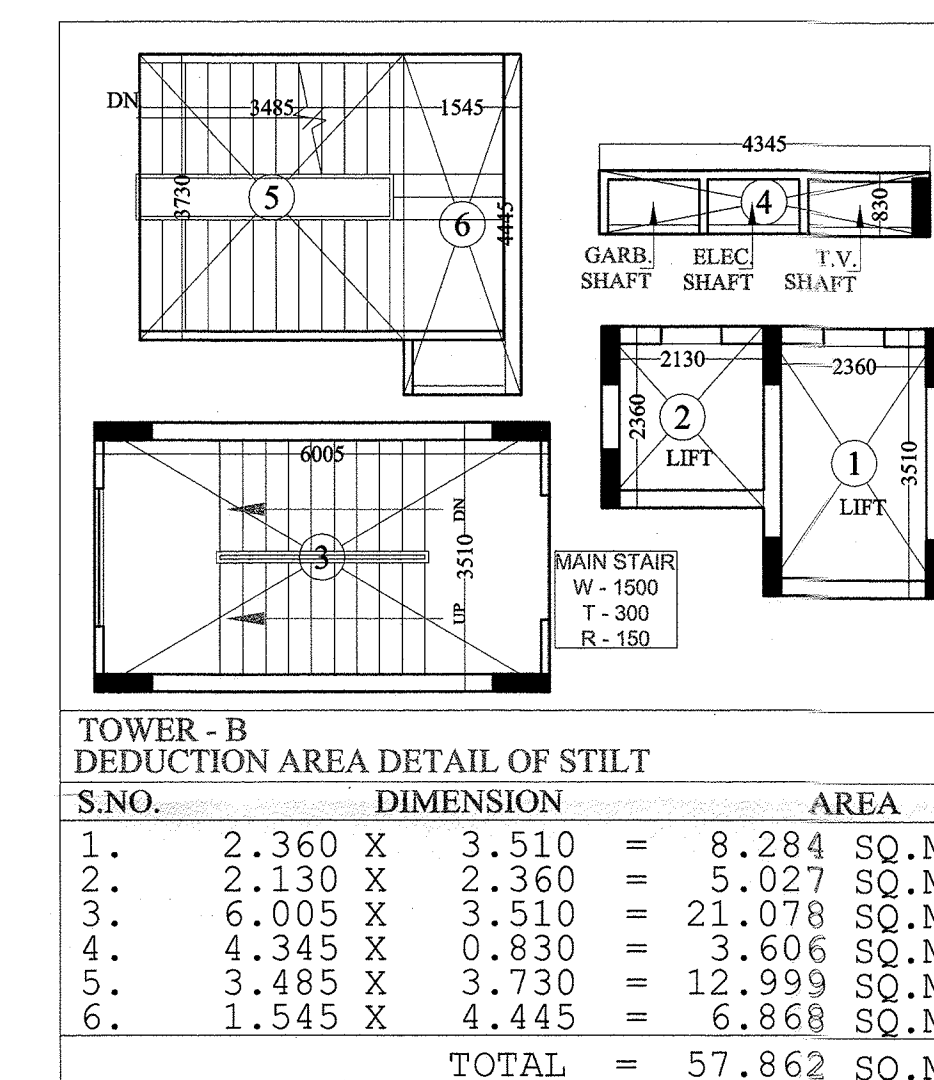
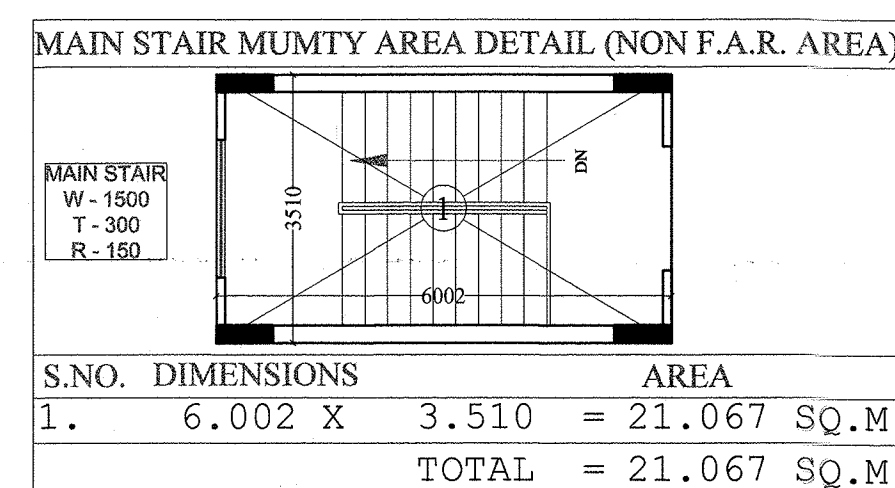


TOWER - D2
TERRACE PLAN

TOTAL STILT AREA DETAIL

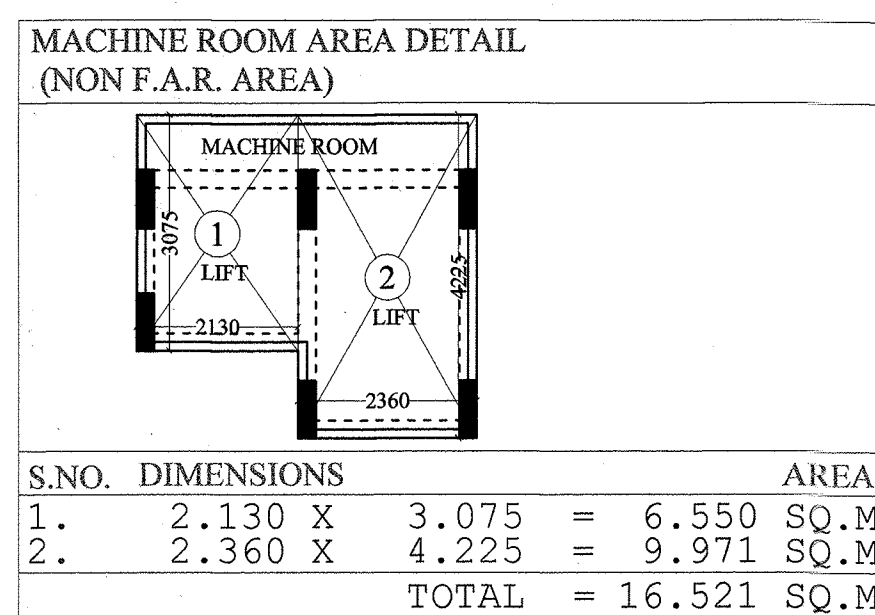


S.NO.	DIMENSION	AREA
1.	5.185 X 2.240	46.458 SQ.M
2.	5.670 X 4.125	46.777 SQ.M
3.	1.015 X 3.590	14.575 SQ.M
4.	7.610 X 4.430	26.102 SQ.M
5.	2.275 X 3.510	7.985 SQ.M
6.	4.180 X 4.430	14.337 SQ.M
7.	3.430 X 3.360	32.105 SQ.M
8.	5.185 X 2.260	23.436 SQ.M
9.	5.665 X 3.655	20.706 SQ.M
10.	1.015 X 3.770	7.653 SQ.M
11.	7.610 X 2.218	16.879 SQ.M
12.	9.740 X 7.772	75.699 SQ.M
13.	5.730 X 9.986	57.220 SQ.M
14.	5.665 X 2.027	11.483 SQ.M
15.	1.945 X 4.060	7.897 SQ.M
16.	5.665 X 5.687	32.217 SQ.M
17.	3.280 X 3.790	12.431 SQ.M
18.	1.150 X 4.807	5.528 SQ.M
19.	5.670 X 4.010	45.473 SQ.M
20.	1.675 X 3.428	11.484 SQ.M
21.	2.390 X 3.545	16.945 SQ.M
22.	3.545 X 4.155	14.729 SQ.M
23.	2.980 X 2.787	8.305 SQ.M
24.	6.525 X 1.580	10.309 SQ.M
25.	2.980 X 2.638	7.861 SQ.M
26.	3.545 X 4.005	14.198 SQ.M
27.	1.035 X 1.615	1.671 SQ.M
TOTAL		590.463 SQ.M

S. NO.	PARTICULARS	AREA sq.mt. (NON F.A.R.)	AREA sq.mt. (F.A.R.)	UNITS	(NON F.A.R. AREA) MUMTY AREA	FIRE STAIR (NON F.A.R.)
01	LOWER BASEMENT					
02	UPPER BASEMENT					
03	GROUND FLOOR / STILT	532.601	34.389	---		19.935
04	1st. FLOOR		536.440	06		19.935
05	2nd. FLOOR		536.440	06		19.935
06	3rd. FLOOR		536.440	06		19.935
07	4th. FLOOR		536.440	06		19.935
08	5th. FLOOR		536.440	06		19.935
09	6th. FLOOR		536.440	06		19.935
10	7th. FLOOR		536.440	06		19.935
11	8th. FLOOR		536.440	06		19.935
12	9th. FLOOR		536.440	06		19.935
13	10th. FLOOR		536.440	06		19.935
14	11th. FLOOR		536.440	06		19.935
15	12th. FLOOR		536.440	06		19.935
16	13th. FLOOR		536.440	06		19.935
17	14th. FLOOR		536.440	06		19.935
18	15th. FLOOR		536.440	06		19.935
19	16th. FLOOR		536.440	06		19.935
20	17th. FLOOR		536.440	06		19.935
21	18th. FLOOR		536.440	06		19.935
22	19th. FLOOR		536.440	06		19.935
23	20th. FLOOR		536.440	06		19.935
24	21st. FLOOR		536.440	06		19.935
25	22nd. FLOOR		536.440	06		19.935
26	23rd. FLOOR		536.440	06		19.935
27	TERRACE					
28	MAIN STAIR MUMTY				21.067	
29	MACHINE ROOM				16.521	
30	TOTAL	532.601	12,372.509	138	37.588 37.588 + 478.44 = 516.028	478.44

TOTAL GROUND COVERAGE = TOTAL STILT AREA = 590.463 SQ. M

NOTE :-
TOTAL CAR PARKING AREA OF STILT
= TOTAL STILT AREA - DEDUCTION AREA OF STILT
= 590.463 - 57.862 = 532.601 SQ.M

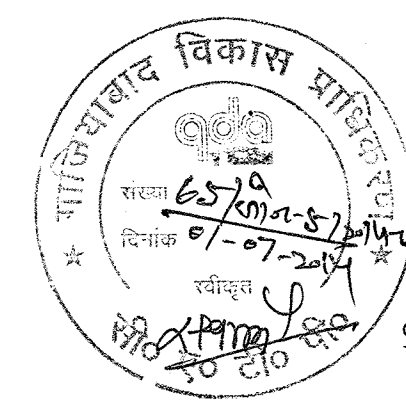

स्वाभिव्यक्तिकी किसी भी विवाद
की स्थिति में मानचित्र की स्वीकृति
स्वतः, निरस्त समझी जायेगी।

मानचित्र का दृष्टि न राज्य वन निधि
अधिनियम के अन्तर्गत कम से कम
50% पेड़ लगाना अनिवार्य है।
मानचित्र स्वीकृत पत्र पर अंकित शर्तों के
अधीन मानचित्र निर्गत किया जाता है।
विशेष विवरणों के अनुसार सुविधाएं पूरी
होकर ही मानचित्र जारी किया जायेगा।

यह मानचित्र स्वीकृति से केवल एक वर्ष तक वैध है।

स्थल पर एक मोड़ पर स्वीकृत मानचित्र की
समझा व दिनांक लिखनी अनिवार्य होगी।

समस्त प्रकार के भवन / इमारतों की सुरक्षा हेतु
विभिन्न स्तरों पर समस्त मौसमों के अपर
है। सभी मानचित्रों के अंतर्गत / आवश्यक्त
के तहत कार्य जाये।

आचार्य
आचार्य
आचार्य

आचार्य
आचार्य
आचार्य

आचार्य
आचार्य
आचार्य

PROJECT :-
PROPOSED GROUP HOUSING ON
PLOT NO.-GH-02, NH-24,
VILLAGE- SHAHPUR, BAMBHETA,
DISTT.- GHAZIABAD (U.P.)

BUILDERS & PROMOTER :-
SMV AGENCIES PVT. LTD.

DRAWING TITLE :- TOWER - D2
TERRACE PLAN
TOTAL STILT AREA DETAIL
AREA STATEMENT

ARCHITECTS :-
Space Designers International
Architects Pvt. Ltd.
5 / 1306, VASUNDHARA, GHAZIABAD
PLOT NO.-GH-02, NH-24, VILLAGE- SHAHPUR, BAMBHETA,
DISTT.- GHAZIABAD (U.P.)
e-mail: spacedesigners@gmail.com, www.spacedesigners.com

DRAWN BY :- SANJAY
CHECKED BY :- VISHAL
SCALE :- 1:100
DATED :-

V.D.SHARMA
M.E.(STRUCTURES)
OPTIMUM
DESIGN
PVT. LTD.
2C/335, VASUNDHARA, GHAZIABAD

For SMV AGENCIES PVT. LTD.

ARCHITECT'S SIGN
DRG.NO. 22