

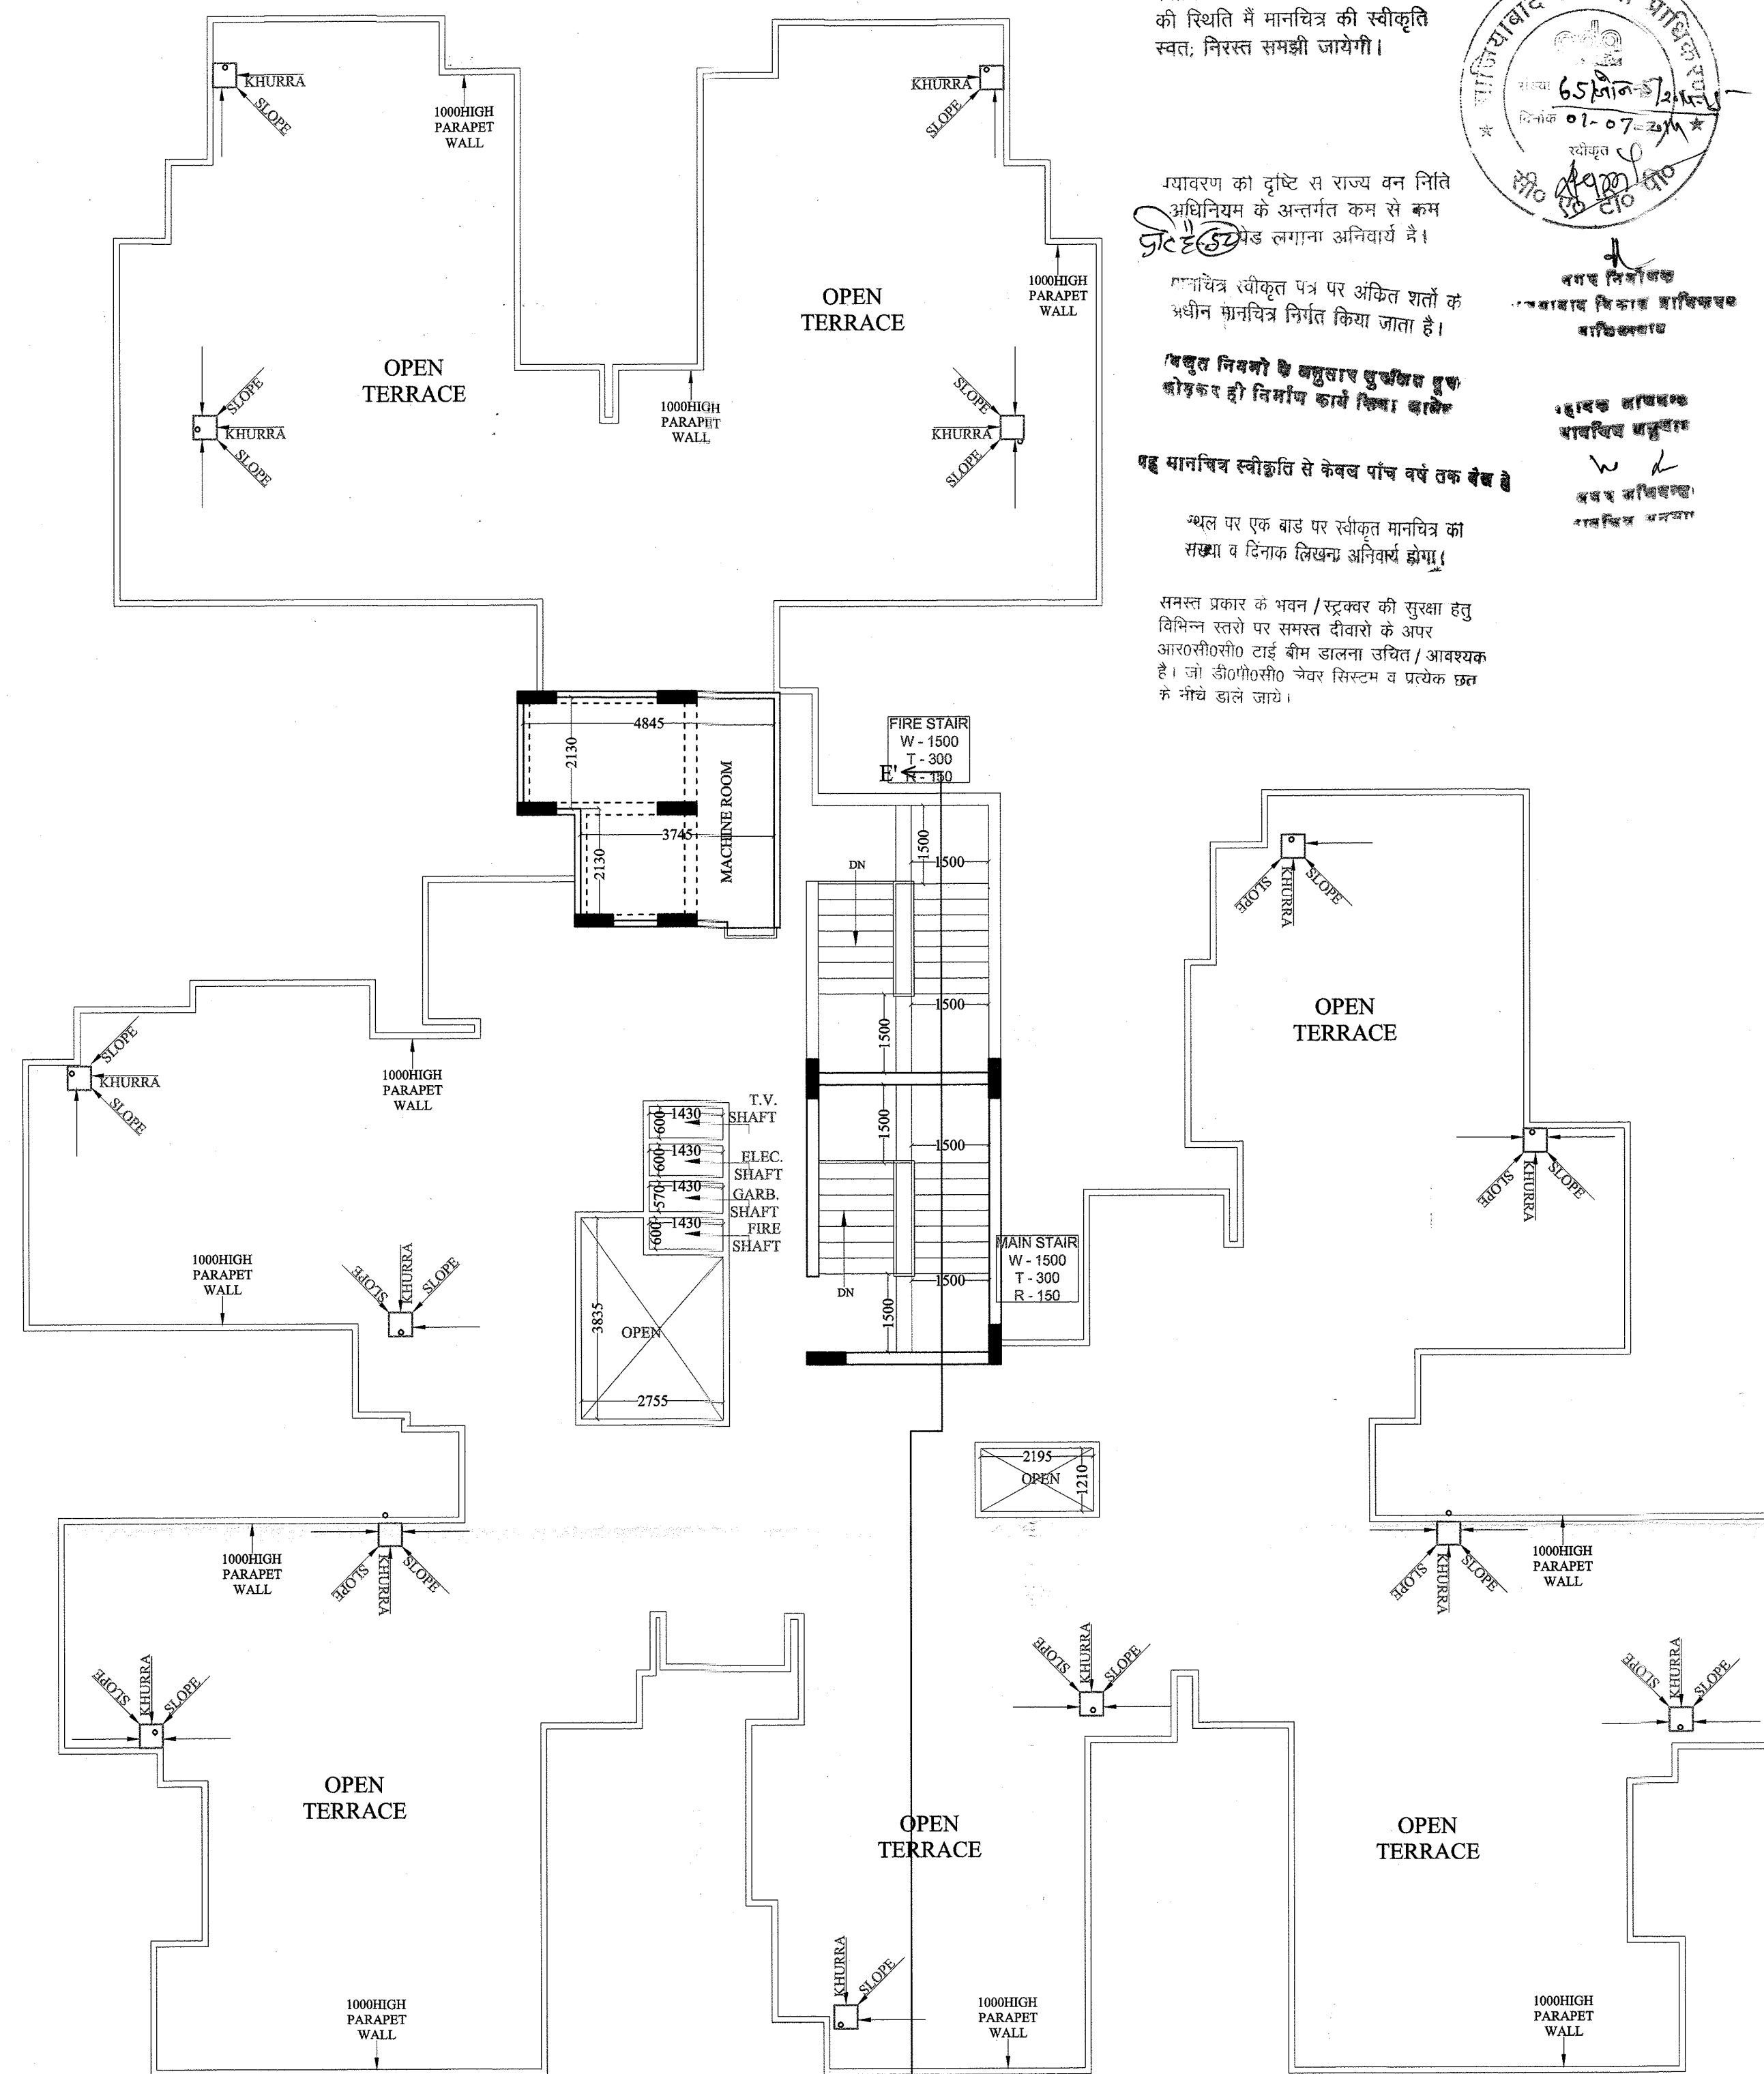


TOWER - D5
TERRACE PLAN


ELEVATION - E

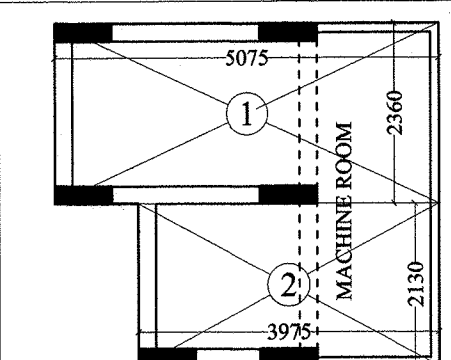

MACHINE ROOM AREA DETAIL (NON F.A.R. AREA)		
1.	5.075 X	2.360 = 11.977 SQ.M
2.	3.975 X	2.130 = 8.467 SQ.M
TOTAL		= 20.444 SQ.M

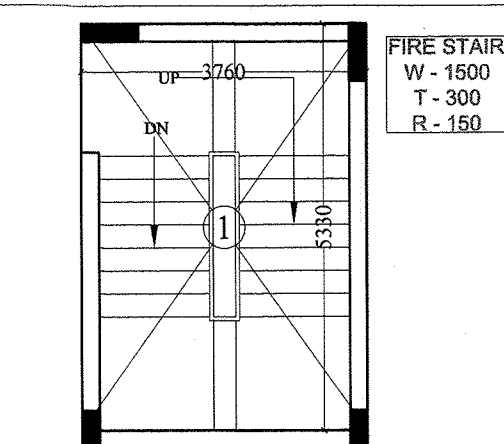

FIRE STAIR AREA DETAIL (NON F.A.R. AREA) GROUND TO 23rd. FLOOR		
1.	3.760 X	5.330 = 20.041 SQ.M
TOTAL		= 20.041 SQ.M

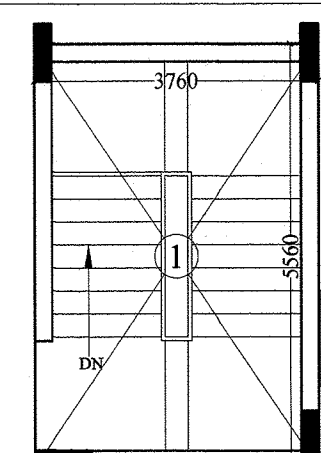

MAIN STAIR MUMTY AREA DETAIL (NON F.A.R. AREA)		
1.	3.760 X	5.560 = 20.906 SQ.M
TOTAL		= 20.906 SQ.M

स्वामित्व सम्बन्धी किसी भी विवाद की स्थिति में मानचित्र की स्वीकृति स्वतः, निरस्त समझी जायेगी।

ग्यावरण को दृष्टि से राज्य वन निती अधिनियम के अन्तर्गत कम से कम प्रोटेक्टेड लगाना अनिवार्य है।


मानचित्र स्वीकृत पत्र पर अंकित शर्तों के अधीन मानचित्र निर्गत किया जाता है।

यसूल नियमों के अनुसार पुनर्निर्माण कार्य को कर ही निर्माण कार्य किया जायेगा।

यह मानचित्र स्वीकृति से केवल पांच वर्ष तक वैध है।


स्थल पर एक बाड़ पर स्वीकृत मानचित्र को सज्जा व दिनांक लिखकर अनिवार्य होगा।

समस्त प्रकार के भवन / स्ट्रक्चर की सुखा हेतु विभिन्न स्तरों पर समस्त दीवारों के ऊपर आउटरीओसीटो टाई बीम खाना उचित / आवश्यक है। जो 100/100सीओ जेजर सिस्टम व परचेक कर के मोचे डाले जाये।

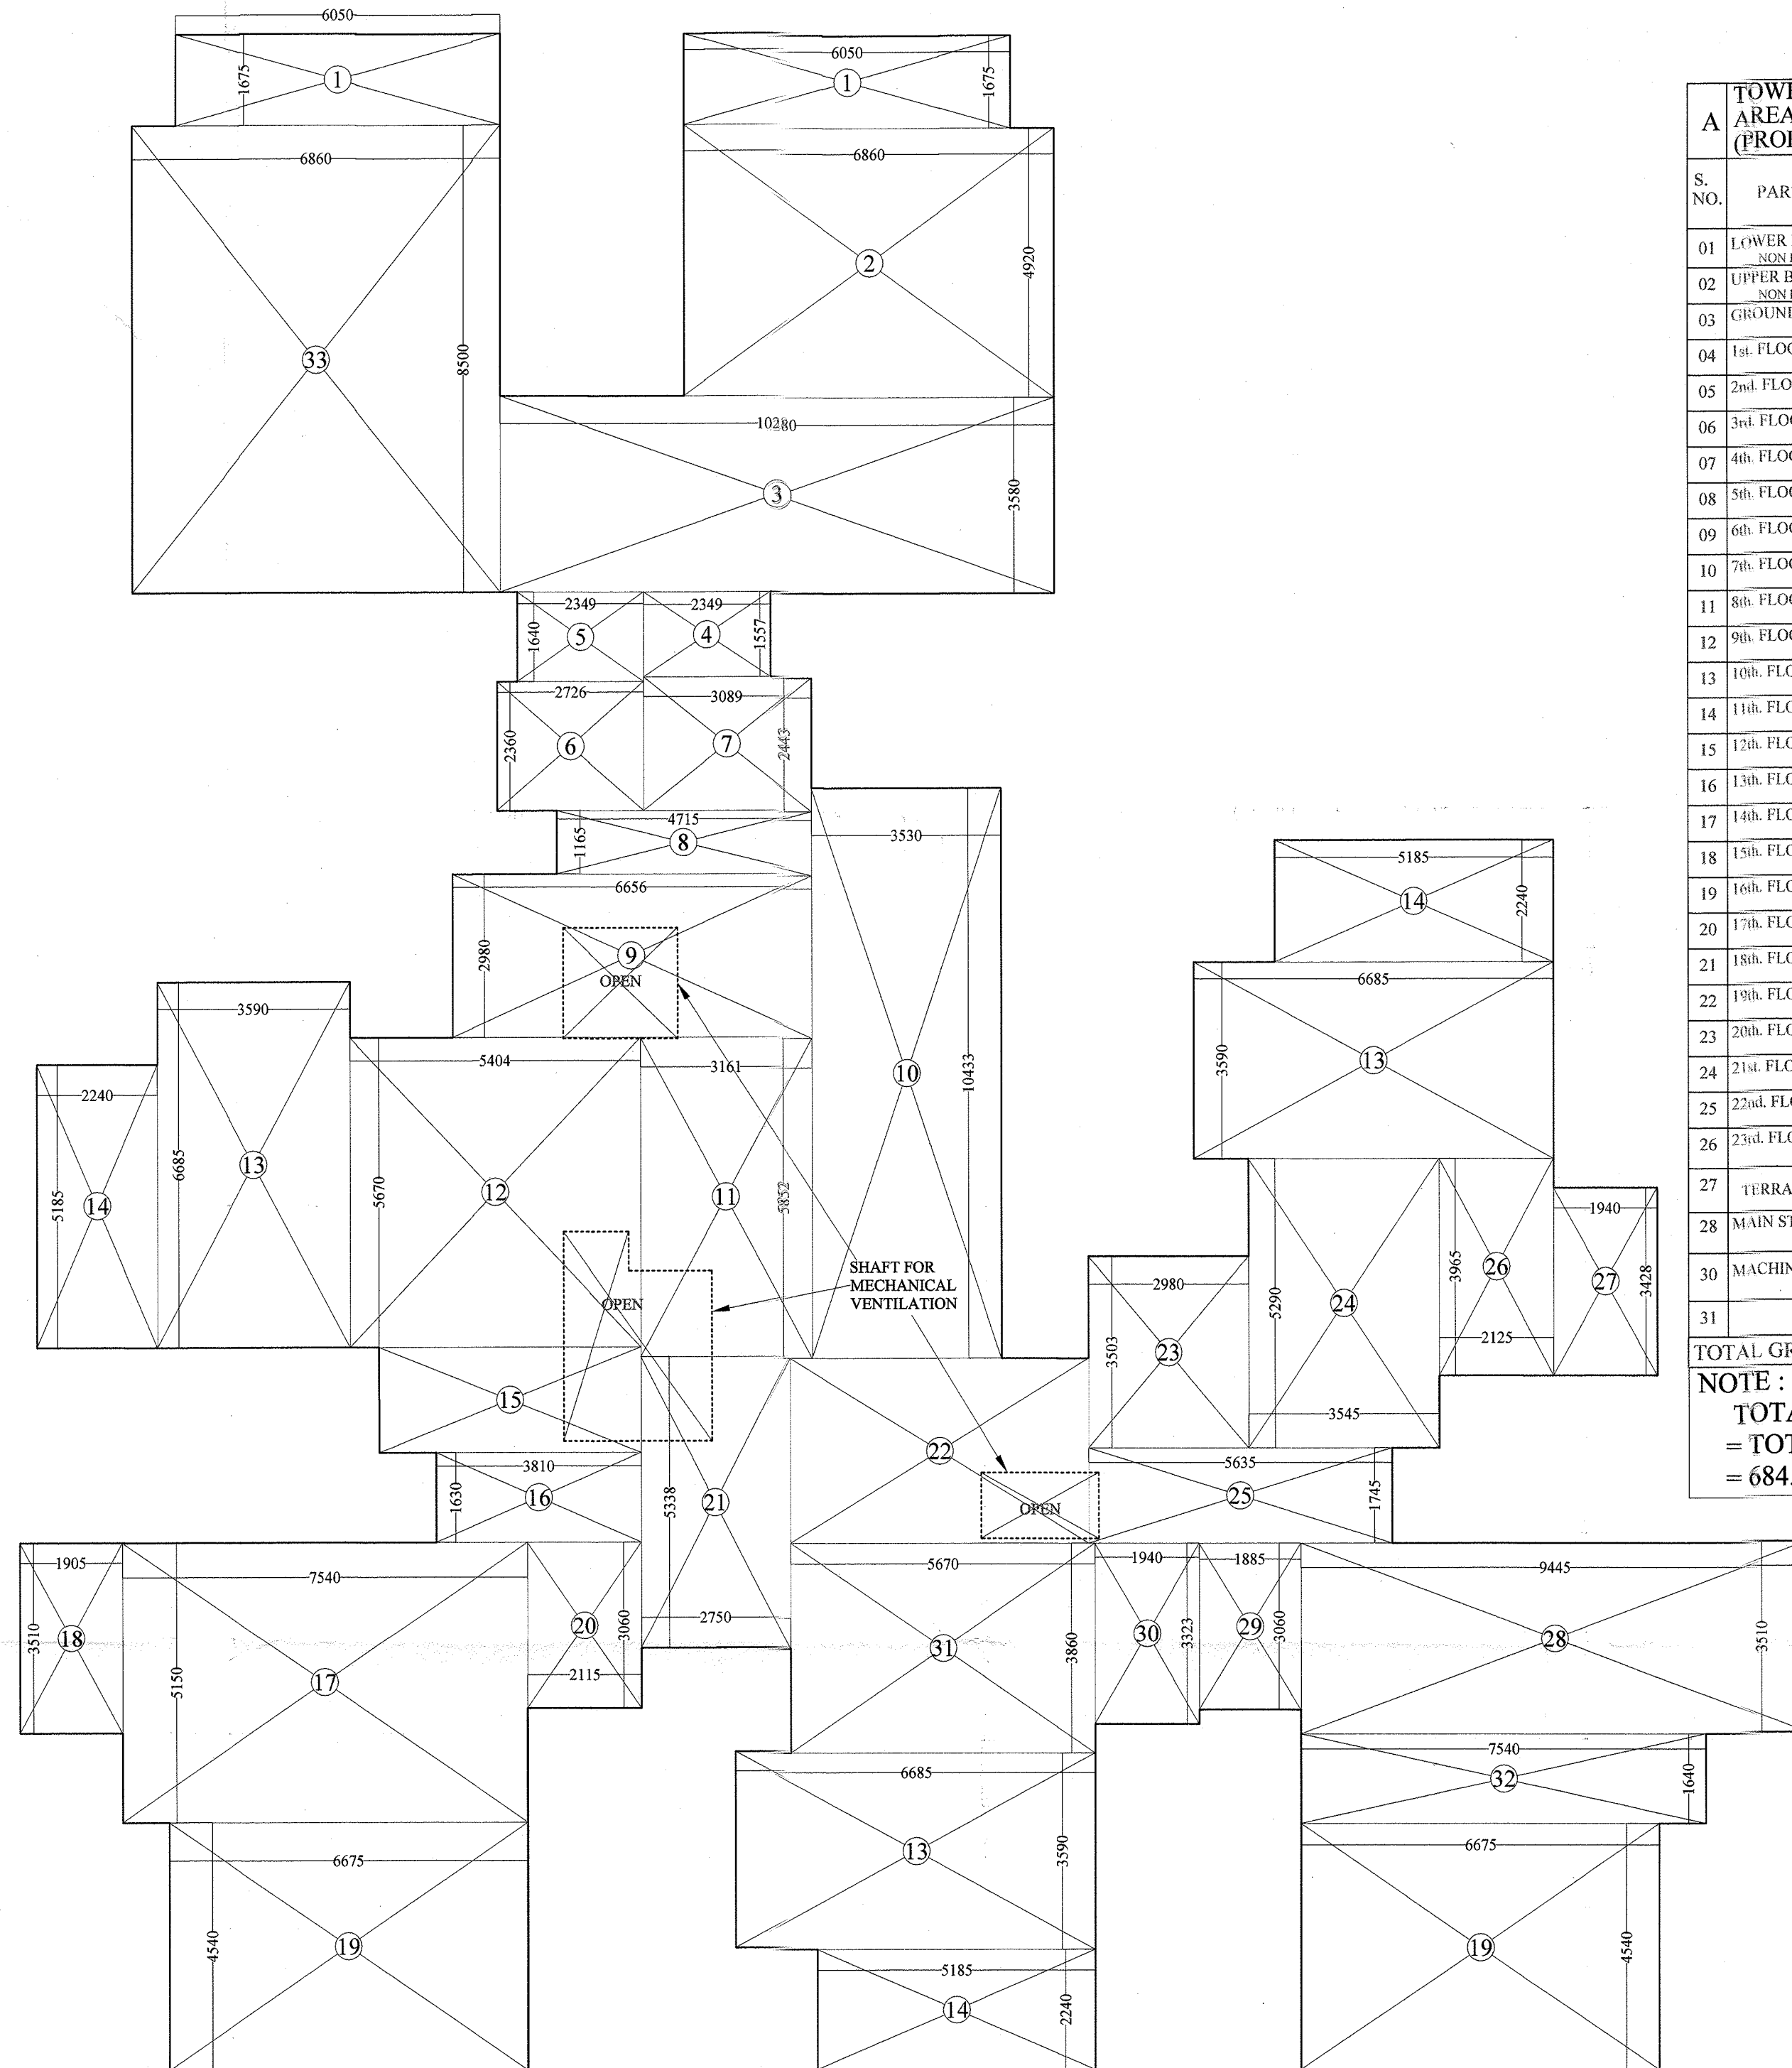

TOTAL STILT AREA DETAIL

TOTAL STILT AREA DETAIL		
1.	6.050 X 1.675 X 2 =	20.268 SQ.M
2.	6.860 X 4.920 =	33.751 SQ.M
3.	10.280 X 3.580 =	36.802 SQ.M
4.	2.349 X 1.557 =	3.657 SQ.M
5.	2.349 X 1.640 =	3.852 SQ.M
6.	2.726 X 2.360 =	6.433 SQ.M
7.	3.089 X 2.443 =	7.546 SQ.M
8.	4.715 X 1.165 =	5.493 SQ.M
9.	6.656 X 2.980 =	19.835 SQ.M
10.	3.530 X 10.433 =	36.828 SQ.M
11.	3.161 X 5.852 =	18.498 SQ.M
12.	5.404 X 5.670 =	30.641 SQ.M
13.	6.685 X 3.590 X 3 =	71.997 SQ.M
14.	5.185 X 2.240 X 3 =	34.843 SQ.M
15.	4.869 X 1.940 =	9.446 SQ.M
16.	3.810 X 1.630 =	6.210 SQ.M
17.	7.540 X 5.150 =	38.831 SQ.M
18.	1.905 X 3.510 =	6.687 SQ.M
19.	6.675 X 4.540 X 2 =	60.609 SQ.M
20.	2.115 X 3.060 =	6.472 SQ.M
21.	2.750 X 5.338 =	14.680 SQ.M
22.	5.555 X 3.388 =	18.820 SQ.M
23.	2.980 X 3.503 =	10.439 SQ.M
24.	3.545 X 5.290 =	18.753 SQ.M
25.	5.635 X 1.745 =	9.833 SQ.M
26.	2.125 X 3.965 =	8.426 SQ.M
27.	1.940 X 3.428 =	6.650 SQ.M
28.	9.445 X 3.510 =	33.152 SQ.M
29.	1.885 X 3.060 =	5.768 SQ.M
30.	1.940 X 3.323 =	6.447 SQ.M
31.	5.670 X 3.860 =	21.886 SQ.M
32.	7.540 X 1.640 =	12.366 SQ.M
33.	6.860 X 8.500 =	58.310 SQ.M
TOTAL		= 684.229 SQ.M

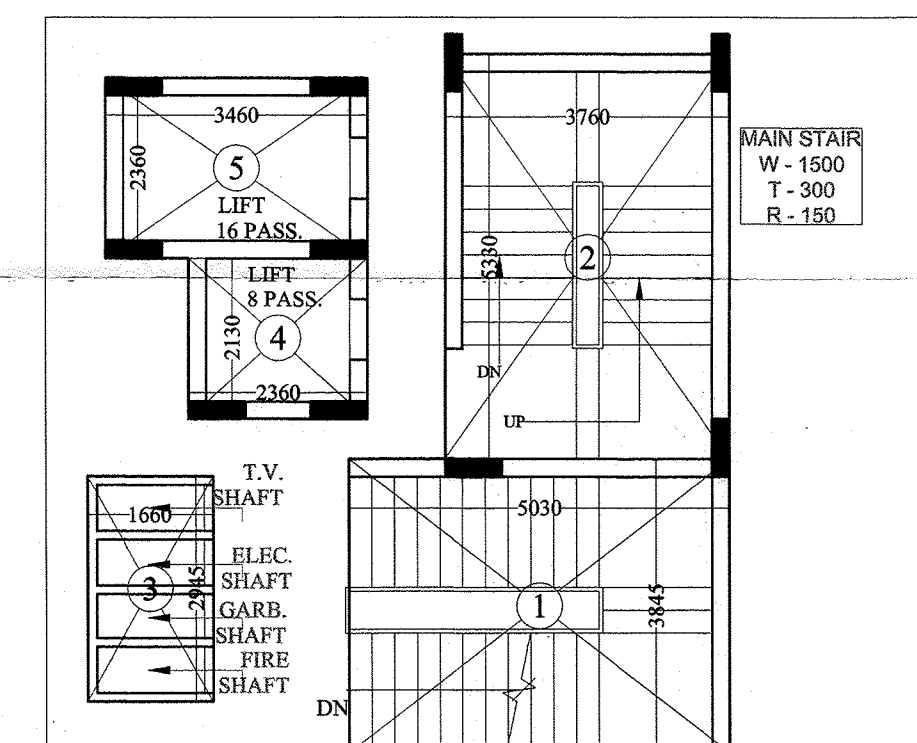

TOWER - E DEDUCTION AREA DETAIL OF STILT		
S.NO.	DIMENSION	AREA
1.	5.030 X 3.845 =	19.340 SQ.M
2.	3.760 X 5.330 =	20.041 SQ.M
3.	1.660 X 2.945 =	4.889 SQ.M
4.	2.360 X 2.130 =	5.027 SQ.M
5.	3.460 X 2.360 =	8.166 SQ.M
TOTAL		= 57.463 SQ.M

TOWER - D5 AREA STATEMENT (PROPOSED IN METER SQUARE)					
S. NO.	PARTICULARS	AREA sq.m. (NON F.A.R.)	AREA sq.m. (F.A.R.)	UNITS (NON F.A.R. AREA MUMTY AREA)	FIRE STAIR (NON F.A.R.)
01	LOWER BASEMENT (NON F.A.R.)				
02	UPPER BASEMENT (NON F.A.R.)				
03	GROUND FLOOR / STILT	626.766	34.099	---	20.041
04	1st. FLOOR		632.335	07	20.041
05	2nd. FLOOR		632.335	07	20.041
06	3rd. FLOOR		632.335	07	20.041
07	4th. FLOOR		632.335	07	20.041
08	5th. FLOOR		632.335	07	20.041
09	6th. FLOOR		632.335	07	20.041
10	7th. FLOOR		632.335	07	20.041
11	8th. FLOOR		632.335	07	20.041
12	9th. FLOOR		632.335	07	20.041
13	10th. FLOOR		632.335	07	20.041
14	11th. FLOOR		632.335	07	20.041
15	12th. FLOOR		632.335	07	20.041
16	13th. FLOOR		632.335	07	20.041
17	14th. FLOOR		632.335	07	20.041
18	15th. FLOOR		632.335	07	20.041
19	16th. FLOOR		632.335	07	20.041
20	17th. FLOOR		632.335	07	20.041
21	18th. FLOOR		632.335	07	20.041
22	19th. FLOOR		632.335	07	20.041
23	20th. FLOOR		632.335	07	20.041
24	21st. FLOOR		632.335	07	20.041
25	22nd. FLOOR		632.335	07	20.041
26	23rd. FLOOR		632.335	07	20.041
27	TERRACE				
28	MAIN STAIR MUMTY				20.906
30	MACHINE ROOM				20.444
31	TOTAL	626.766	14,577.804	161	41.350
TOTAL GROUND COVERAGE = TOTAL STILT AREA = 684.229 SQ. M					

NOTE :-
TOTAL CAR PARKING AREA OF STILT
= TOTAL STILT AREA - DEDUCTION AREA OF STILT
= 684.229 - 57.463 = 626.766 SQ.M

PROJECT :-
PROPOSED GROUP HOUSING ON
PLOT NO.-GH-02, NH-24,
VILLAGE- SHAHPUR, BAMBHETA,
DISTT.- GHAZIABAD (U.P.)

BUILDERS & PROMOTER :-
SMV AGENCIES PVT. LTD.

DRAWING TITLE :- TOWER - D5
TERRACE PLAN
TOTAL STILT AREA DETAIL
AREA STATEMENT

ARCHITECTS :-
Space Designers International
Architects Pvt. Ltd.
5 / 1306, VASUNDHARA, GHAZIABAD
PH: 0120-425212, 425213, 425214,42