

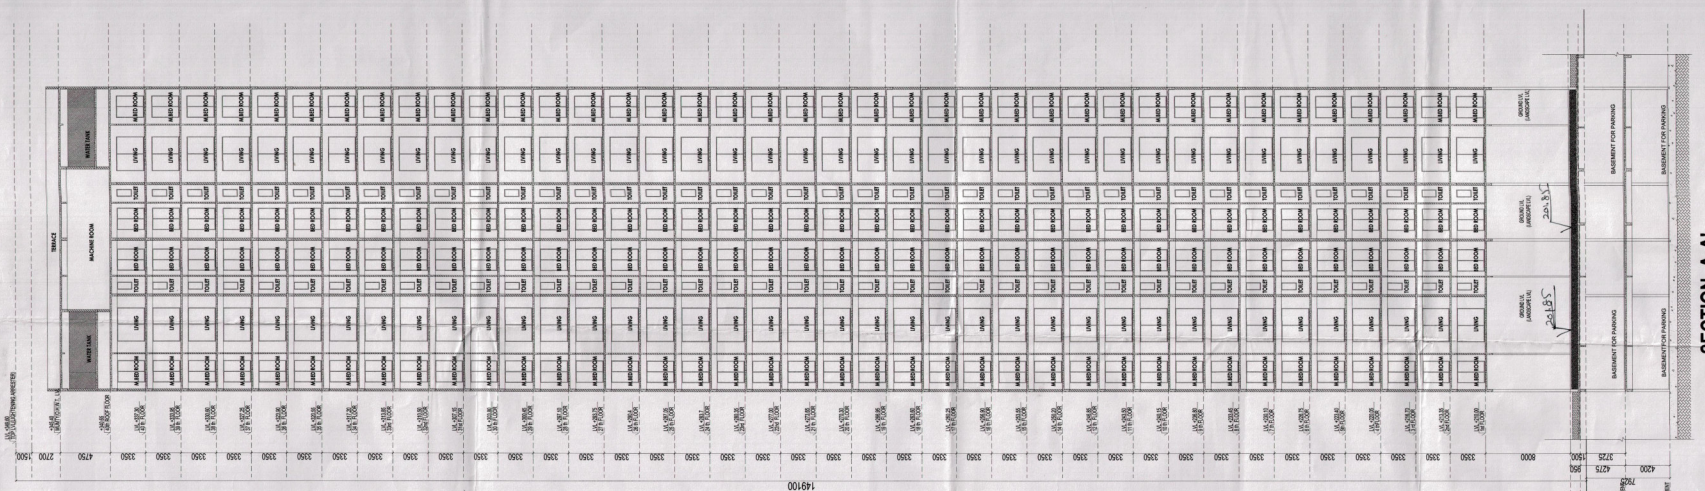
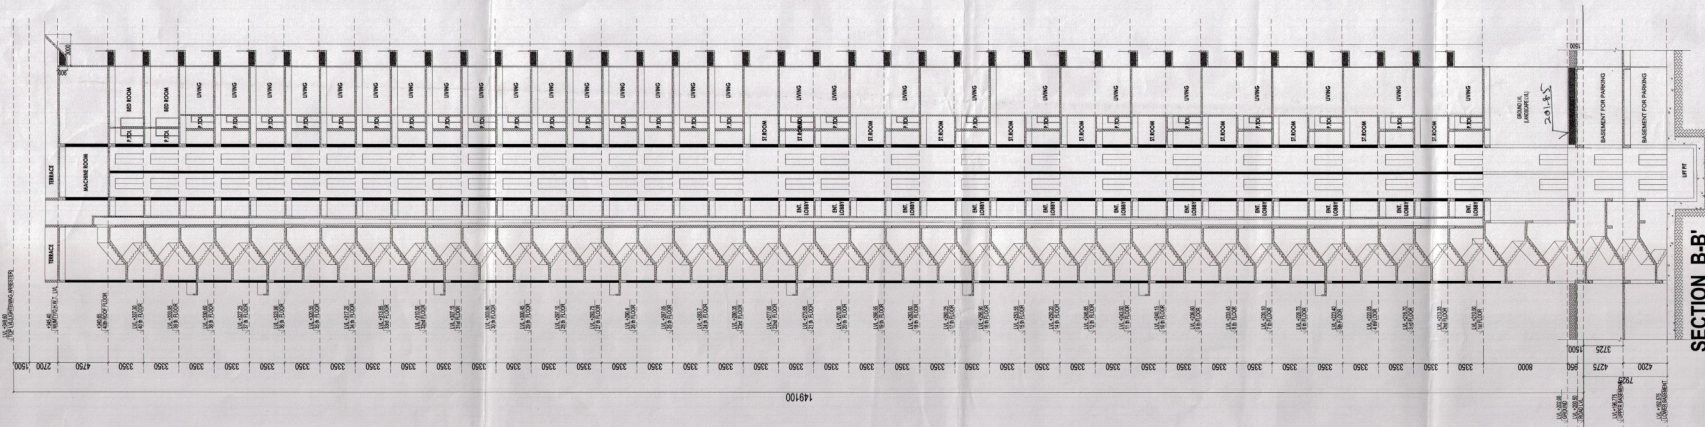


अंतर के अंग पुष्ट एवं तादाद रीट है
अतिक्रमण करने पर भारी समाधान
शुल्क देना पड़ता है तथा अधिक अतिक्रमण
को रोकना भी पड़ सकता है। अतः स्वीकृत
मानचित्र के अनुसार ही निर्माण करे, अति-
क्रमण न करे।

Encroachments on front, Rear & Side
setbacks invite heavy penalties. Encro-
chments could be demolished also Please
avoid encroachments construct building
as per Sanctioned Map.

 

KEY PLAN

 

NOTE :-

Town Planner's Signature _____

Architect's Signature

Arvind Kumar Jain, Architect
Council of Architecture
Regn. No. CA/85/09457

Owners' Signature
--

For Jaypee Infratech Limited



Authorised Signatory

	Owner
--	-------

JAYPEE INFRATECH LTD.
SECTOR-128,NOIDA (U.P)

2	Drawing Title
---	---------------

CLUSTER B-9B - (MANORIAL)
BLOCK-1, WING-E&F SECTION A-A'
AND SECTION B-B'

	Job Title
--	-----------

**BUILDING SUBMISSION FOR
CLUSTER B-9B
JAYPEE GREENS
SECTOR - 128, NOIDA , U.P.**

Scale

Job No.	
---------	--

Date _____

Drawing

Dealt by

locked by

NOIDA AUTHORITY:

Associate Architect

Architect

Chief Architect