

SPECIAL NOTES

1. ALL DIMENSIONS ON THIS DRAWING ARE TO FACE UNLESS OTHERWISE SPECIFIED.
2. ALL DIMENSIONS SHALL BE CHECKED AND VERIFIED BY THE CONTRACTOR PRIOR TO EXECUTION OF WORK AT THE SITE.
3. THIS DRAWING IS TO BE READ IN CONJUNCTION WITH ALL RELEVANT STRUCTURAL, SERVICES & FACILITY PLANNING DRAWINGS.
4. ARCHITECTURAL DRAWINGS ARE TO BE FOLLOWED FOR THE LOCATION OF ALL STRUCTURAL MEMBERS & MAJOR WALLS.
5. ALL STRUCTURAL DRAWINGS ARE TO BE REFERRED TO FOR THE LOCATION OF ALL STRUCTURAL MEMBERS & MAJOR WALLS.
6. COORDINATION WITH THE SERVICES SUCH AS PLUMBING & ELECTRICAL ETC. IS THE RESPONSIBILITY OF THE CONTRACTOR.
7. ALL MAJOR WALLS SHOULD BE ALIGNED WITH THE COLUMNS AS CALCULATED WITH THE DIMENSIONING.
8. FOR SPECIAL NOTE REFERENCE SEE SPECIAL NOTE SHEET.

KEY PLAN







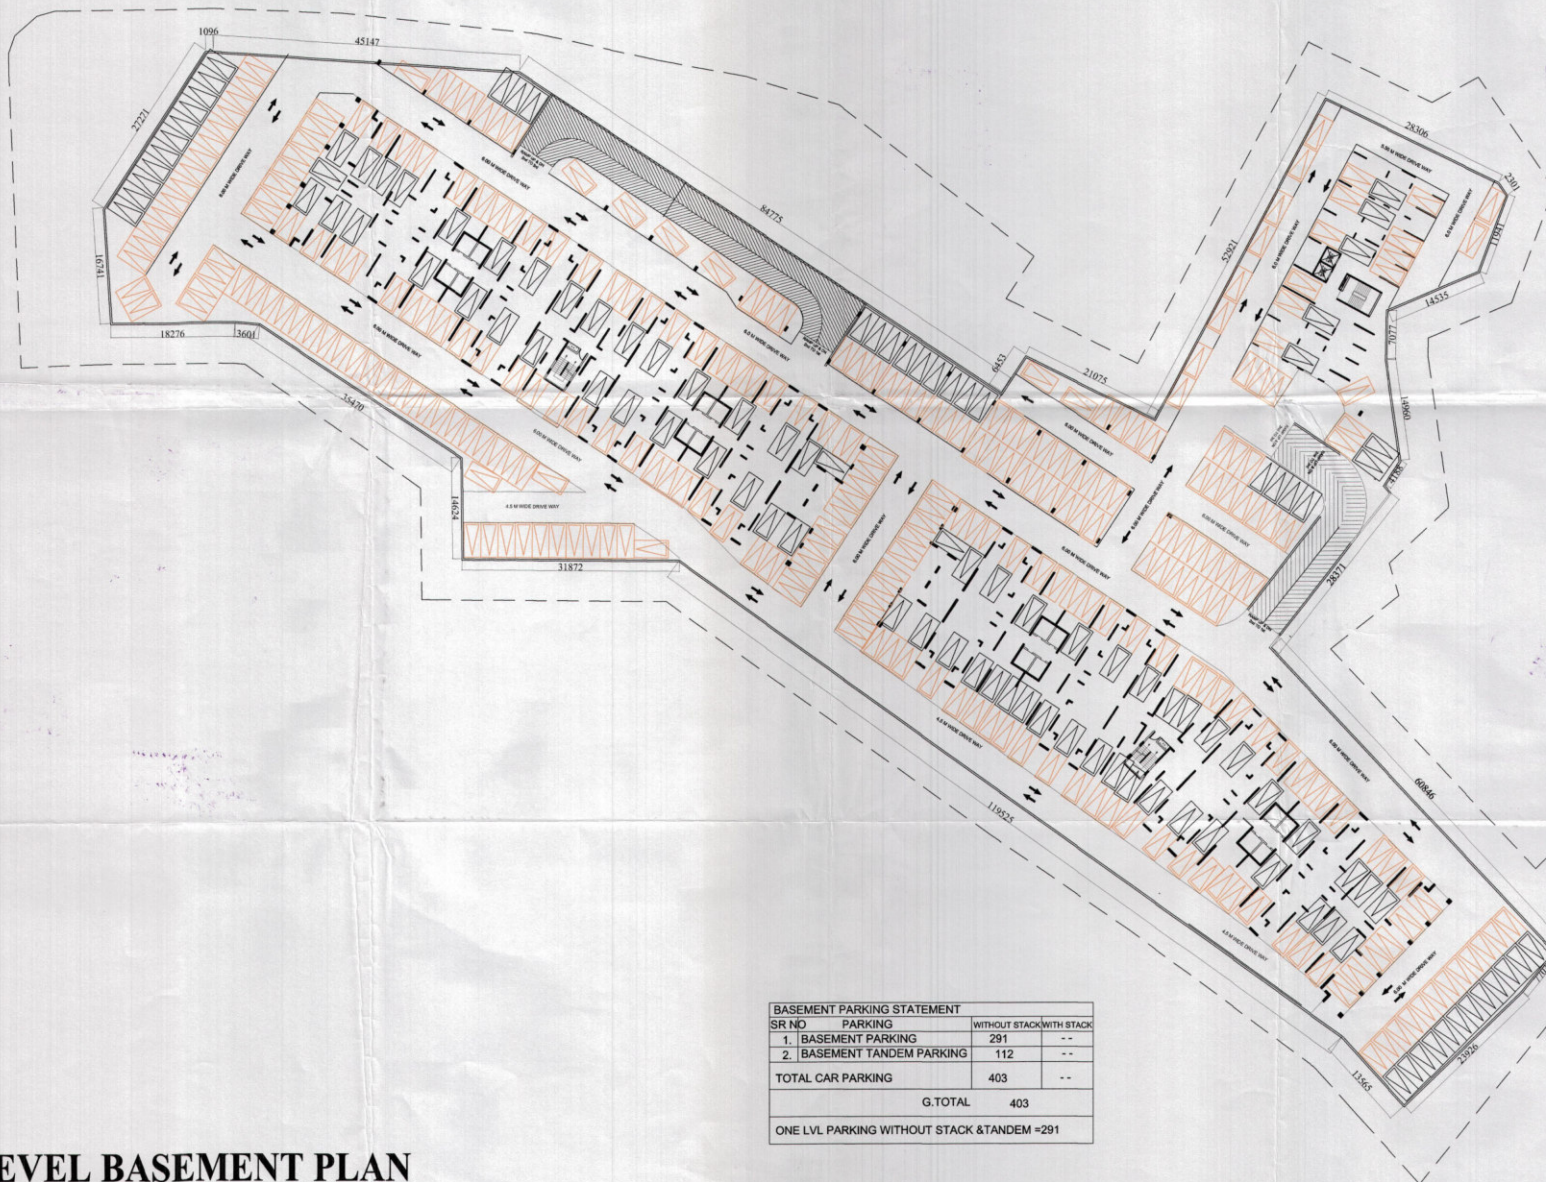

BASEMENT PARKING STATEMENT			
SR NO	PARKING	WITHOUT STACK	WITH STACK
1.	BASEMENT PARKING	291	--
2.	BASEMENT TANDEM PARKING	112	--
TOTAL CAR PARKING		403	--
G.TOTAL		403	--
ONE LVL PARKING WITHOUT STACK & TANDEM = 291			

2nd LEVEL BASEMENT PLAN