


(LANDSCAPE PLAN)

S-03


11.2.2025/19.07
11.2.2025/19.07
11.2.2025/19.07


Map for proposed Building is as per Flye
Laws. Submitted for approval please
[Signature]
[Signature]

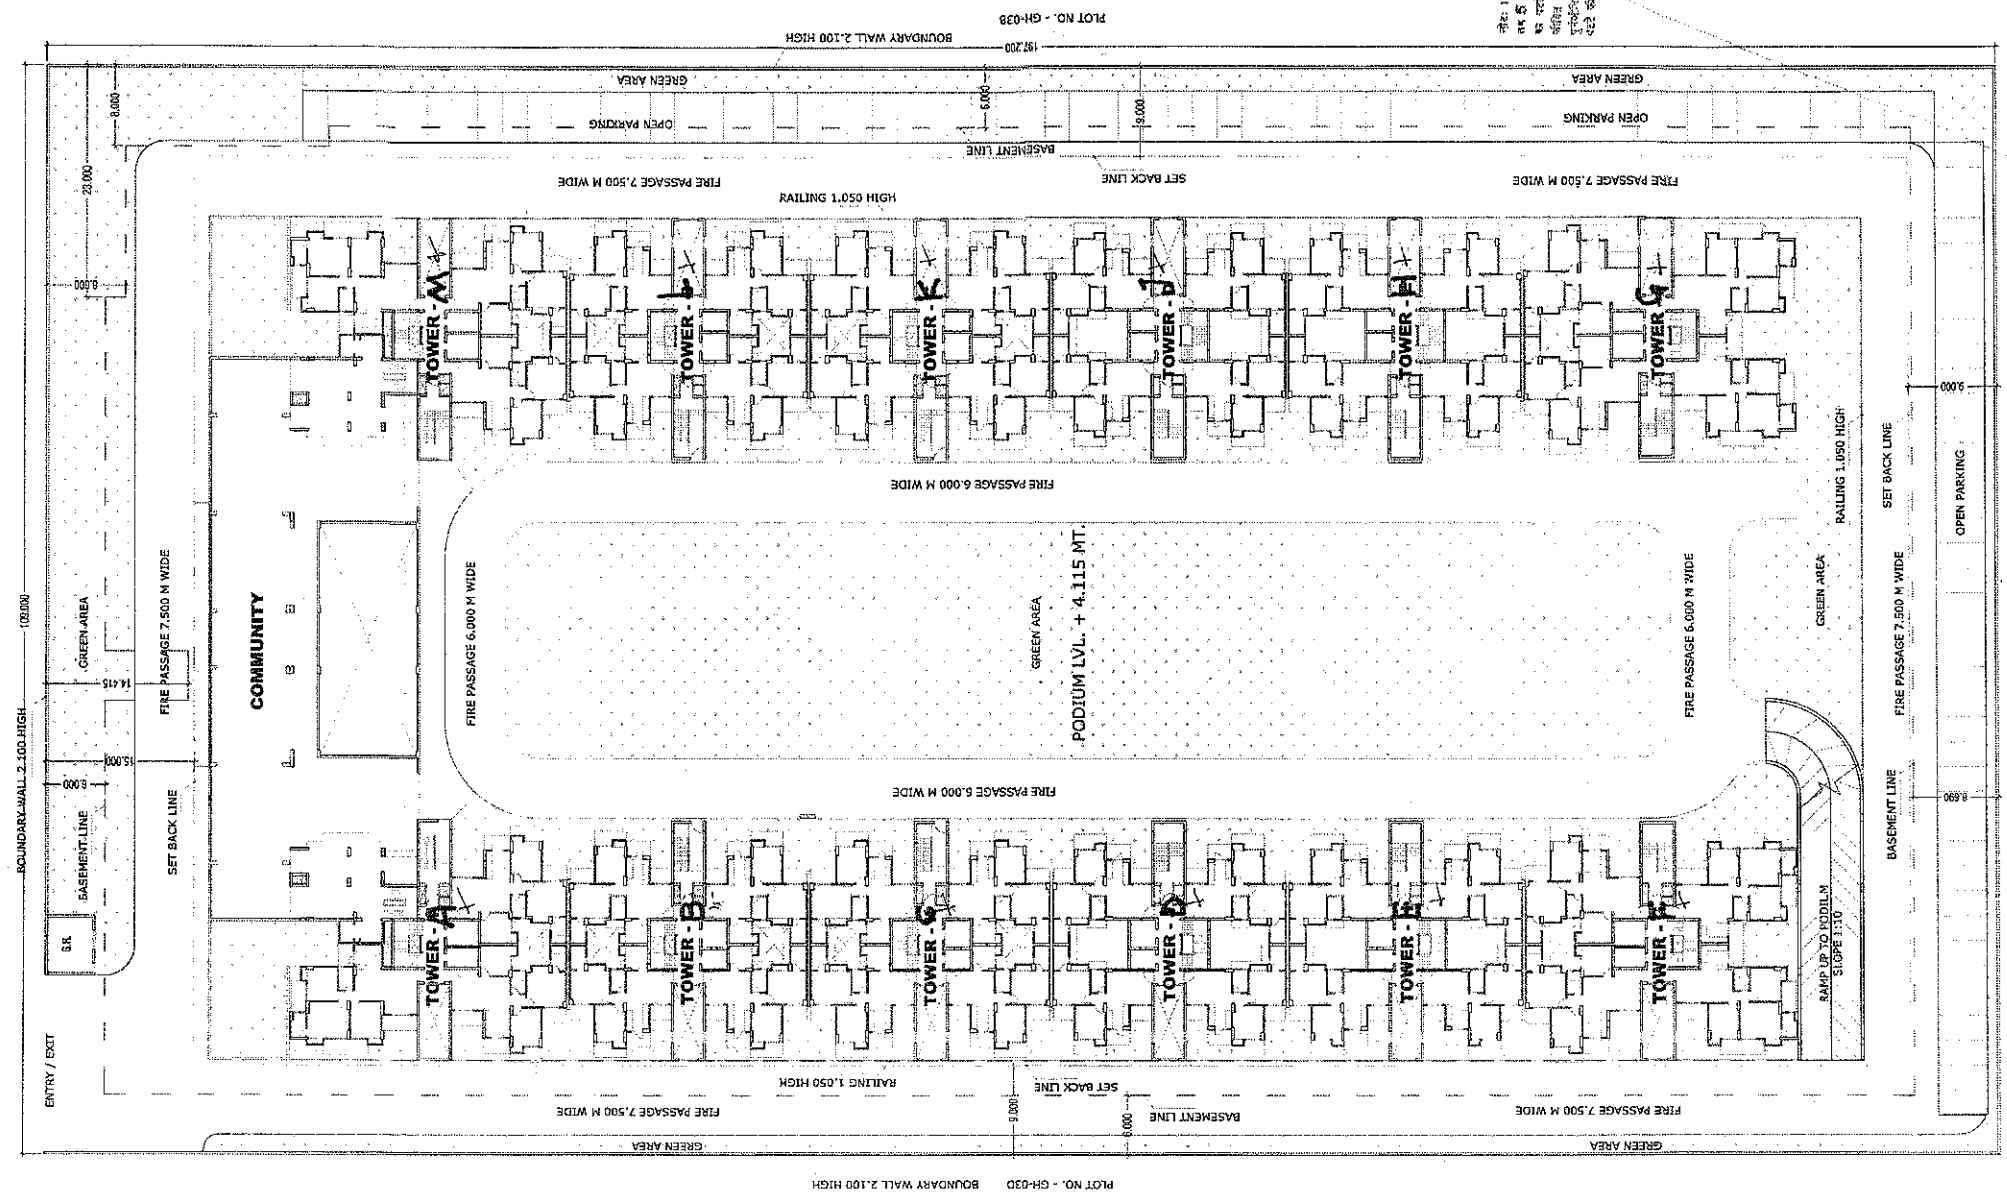


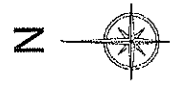

PROJECT TITLE :

PROPOSED GROUP HOUSING AT
GH-03C, SEC- 144,
NOIDA FOR - GULSHAN HOMES &
INFRASTRUCTURE PVT. LTD.

DRAWING TITLE:

S-03
LANDSCAPE PLAN

SCALE

1:350

DATE

DEALT

JOB NO.

DRG NO.

DEEPAK MEHTA & ASSOCIATES

ARCHITECTS, PLANNERS, LANDSCAPE & INTERIORS
PLOT NO. 10, ANANDPURA, U.S.C. MAIN ROAD PH-1, DELHI 11
PH: 45525162, 45525163, 45525164, 45525165

ARCHITECT'S SIGN

[Signature]
[Signature]
[Signature]

OWNER'S SIGN

[Signature]
[Signature]
[Signature]

GREEN AREA DETAIL
REQUIRED SOFT GREEN AREA= 50% OF OPEN AREA
OPEN AREA = PLOT AREA - GROUND COVERAGE = 21495.000 - 6233.047 = 15261.953 SQ MT.
HENCE SOFT GREEN AREA REQUIRED = 15261.953 / 2 = 7630.976 SQ MT.
GREEN AREA PROVIDED
GREEN AREA PROVIDED = 7810 SQ MT.
TREES REQUIRED = OPEN AREA/100
= 15261.953 / 100 = 152.619 SAY 152 TREES
TREES PROVIDED = 160 (50%EVERGREENAND, 50%ORNAMENTAL)
LEGENDS FOR LANDSCAPING
EVERGREEN TREE (80)
ASHOKA - 40 NO.S
GULMOHAR - 40 NO.S
ORNAMENTAL TREE (80)
BOTTLE PALM - 40 NO.S
BAMBOO - 40 NO.S

