


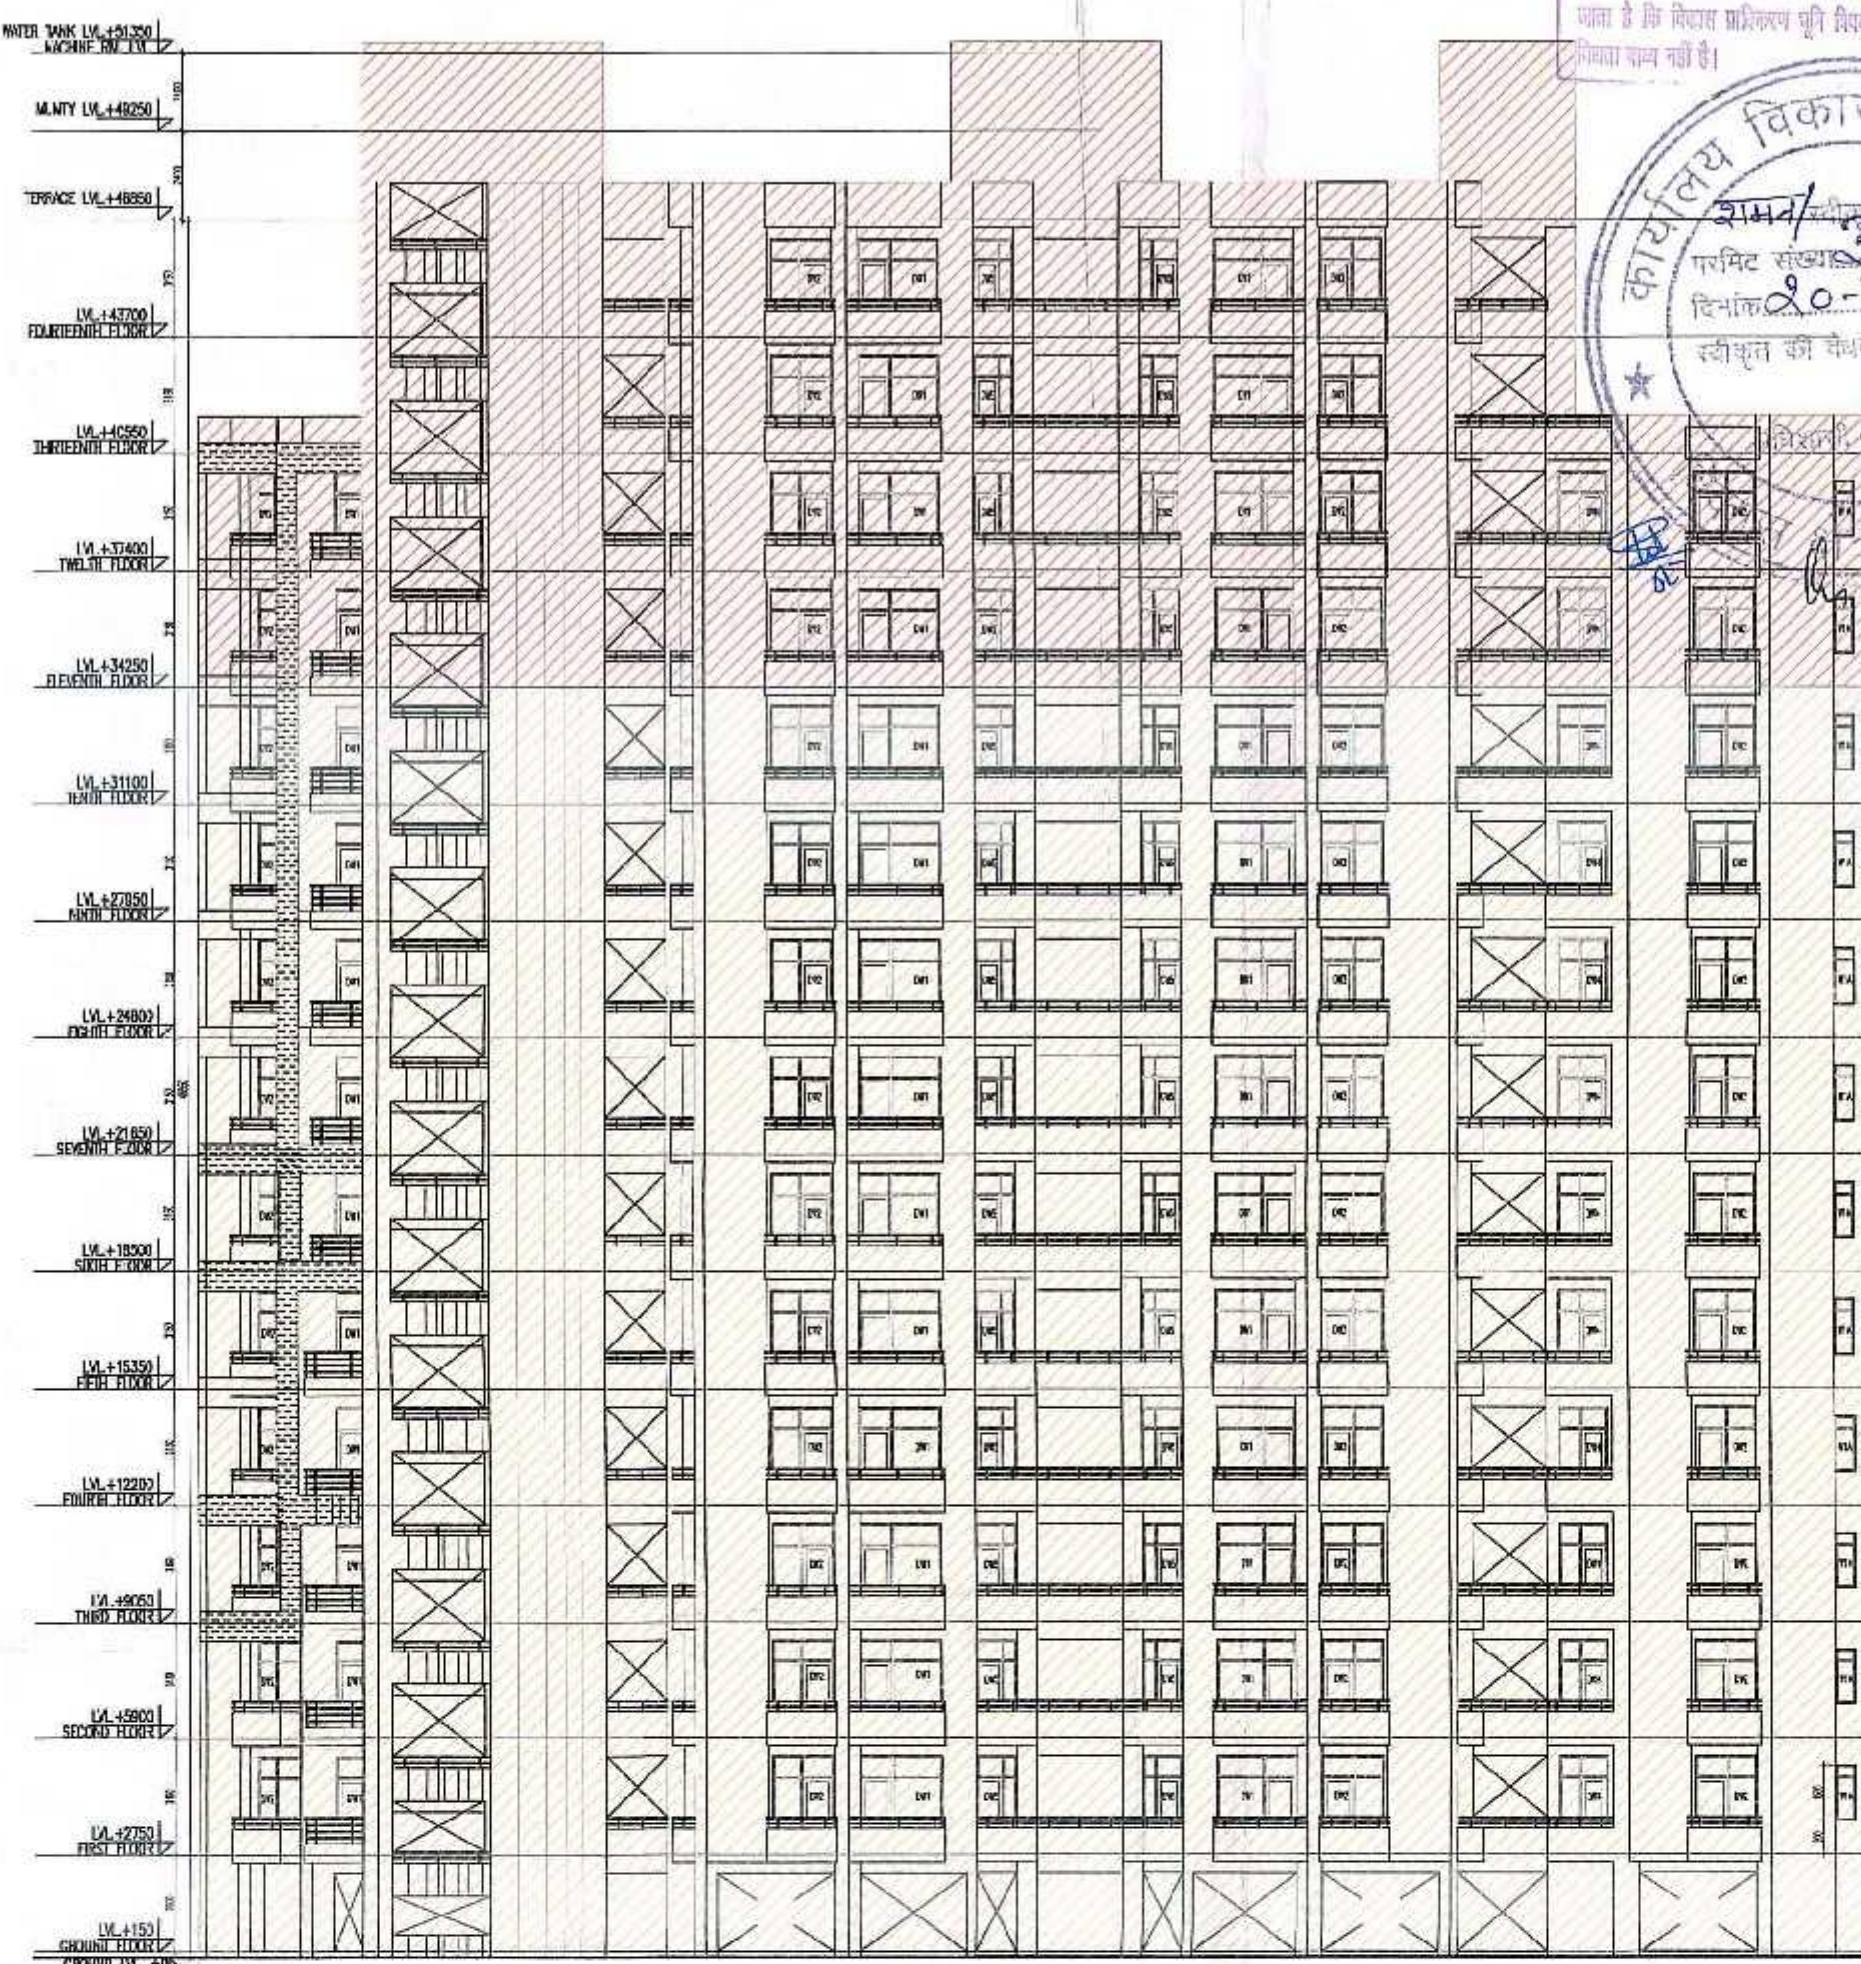


ELEVATION - A

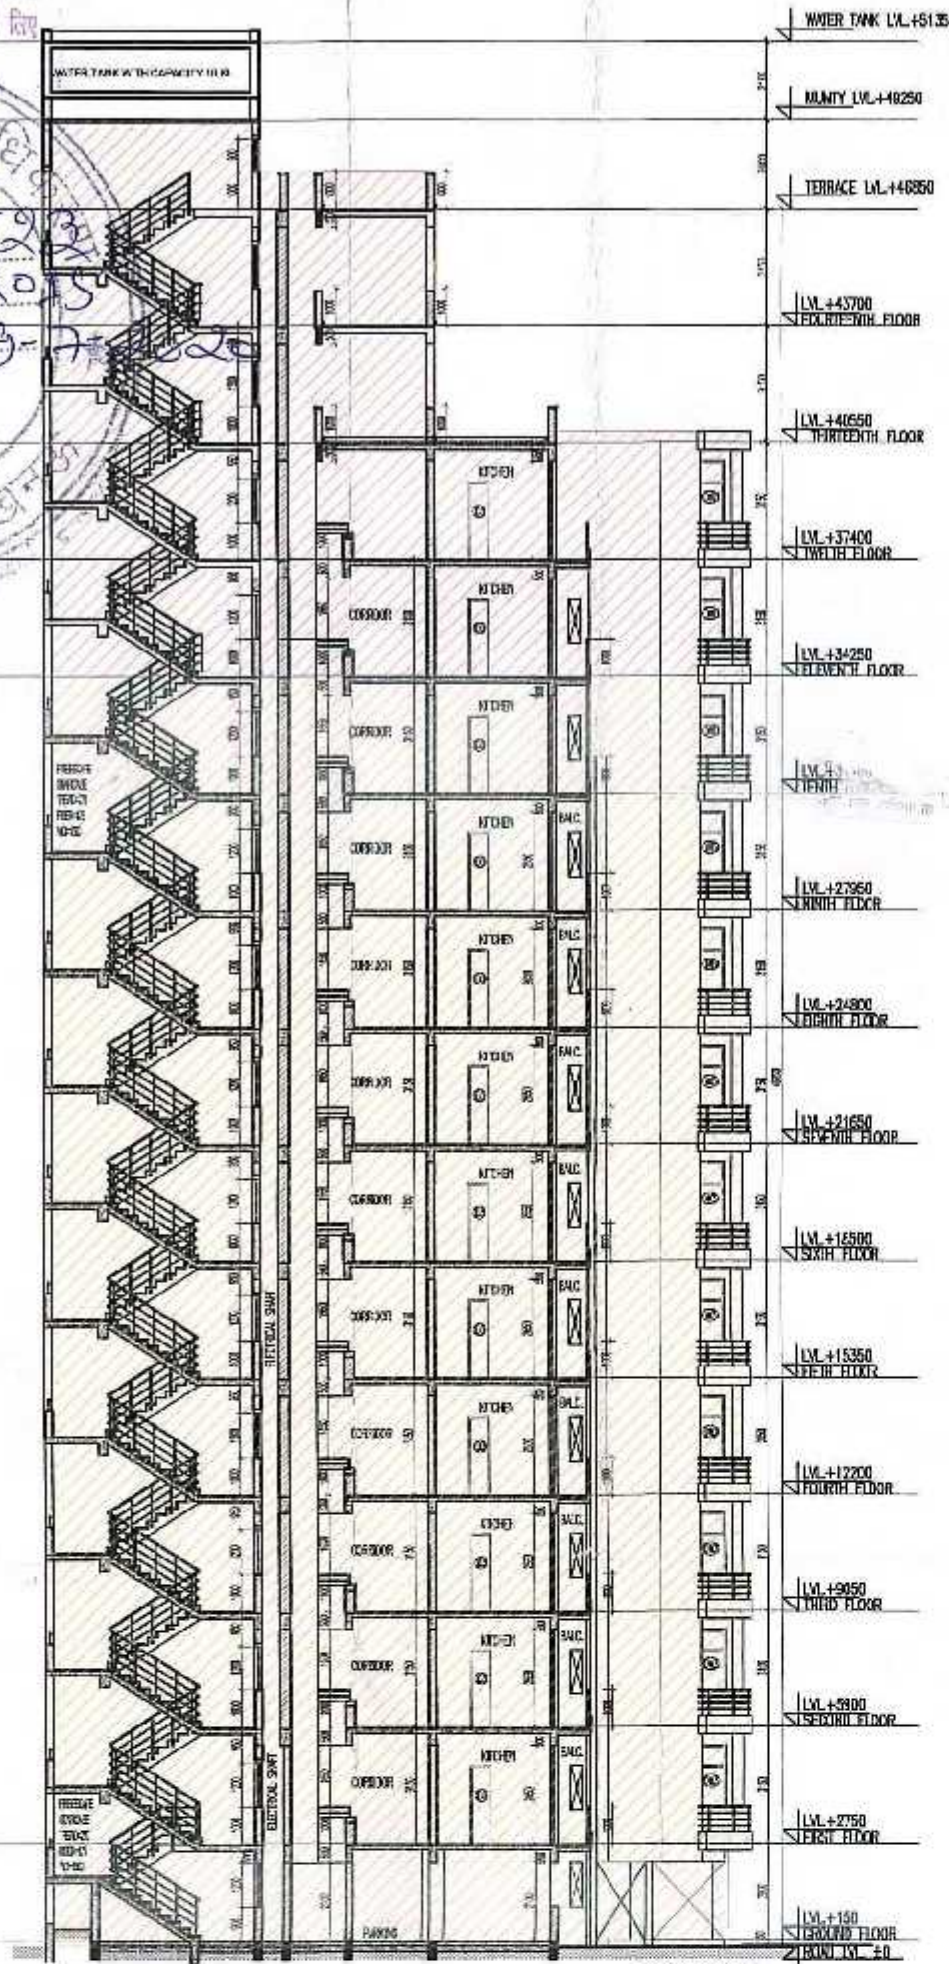

SECTION - B-B

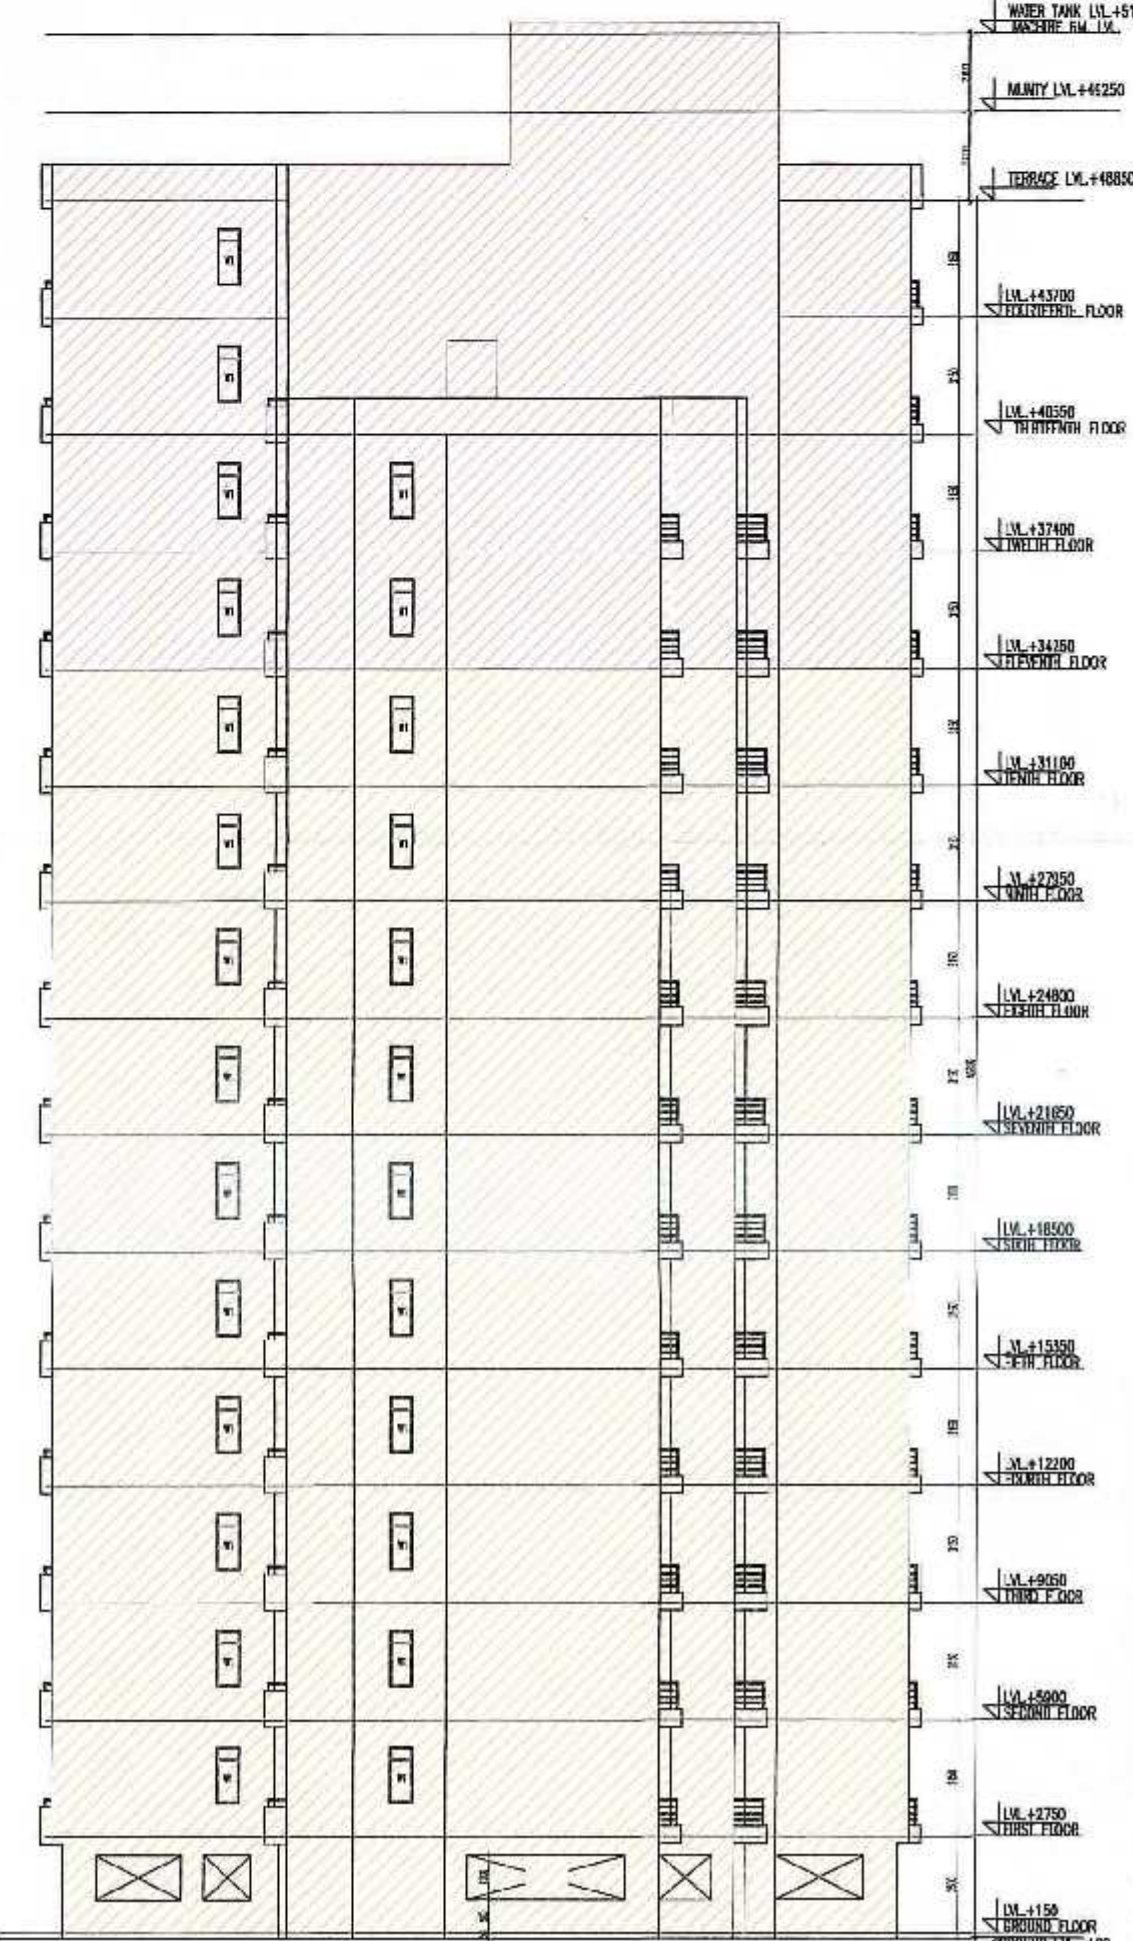

ELEVATION - B

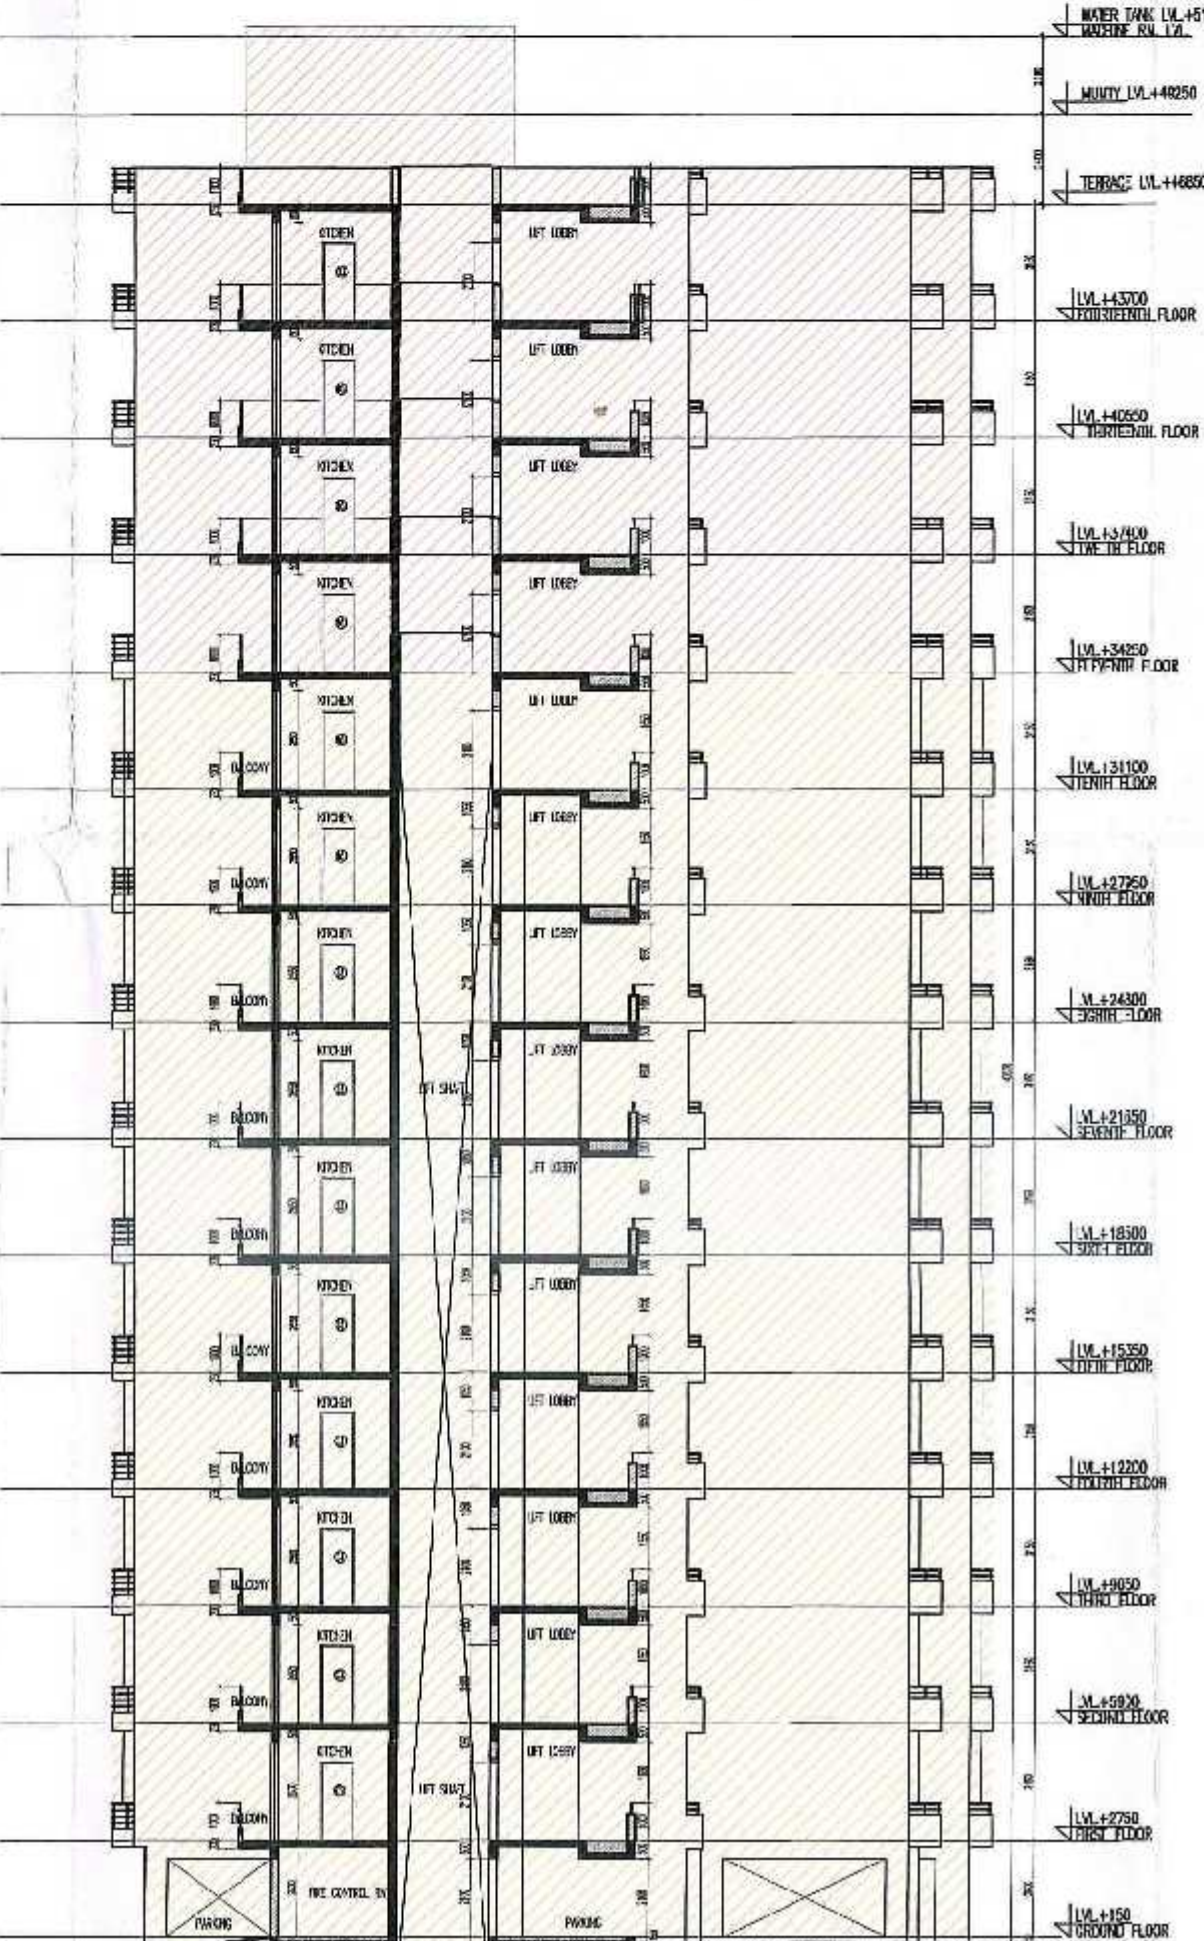

SECTION - A-A

COMPOUNDABLE AREA
PROPOSED AREA

BLOCK - B1

DRG. TITLE :-
ELEVATIONS AND SECTION

DRG. NO:- LKO/GH-2/SEC-M/SUB-07

CHECKED BY:- RAJENDRA

DEALT BY:- PRACHI

SCALE	FLOOR	DATE	NORTH:-
1:100	S+14	18.03.15	

NOTE:- ALL DIM. ARE IN MILLIMETER.

OWNERS
ANSAI PROPERTIES & INFRASTRUCTURE LTD.
116, ANSAI BHAWAN, 15 K.G. MARG
NEW DELHI-110001

CONSULTANTS-
RUDRABHISHEK ENTERPRISES PVT. LTD.
TOWN & COUNTRY PLANNERS, ARCHITECTS & INTERIOR
DESIGNERS, SURVEY CIVIL, SERVICES DESIGNERS,
GROUND FLOOR, YUVA BHAWAN, YMCA COMPLEX,
13 RANA PRATAP MARG LUCKNOW
0522-2205165, 024423
email: ic-info@reputanplanners.com
www.reputanplanners.com

OWNER'S SIGNATURES
ARCHITECT'S SIGNATURES

ANSAI PROPERTIES & INFRASTRUCTURE LTD.
1st Floor, Y.M.C.A. Building
13, Rana Pratap Marg, Lucknow-226001

Architect
Regd. No. : CA/2005/3540

