


KEY PLAN

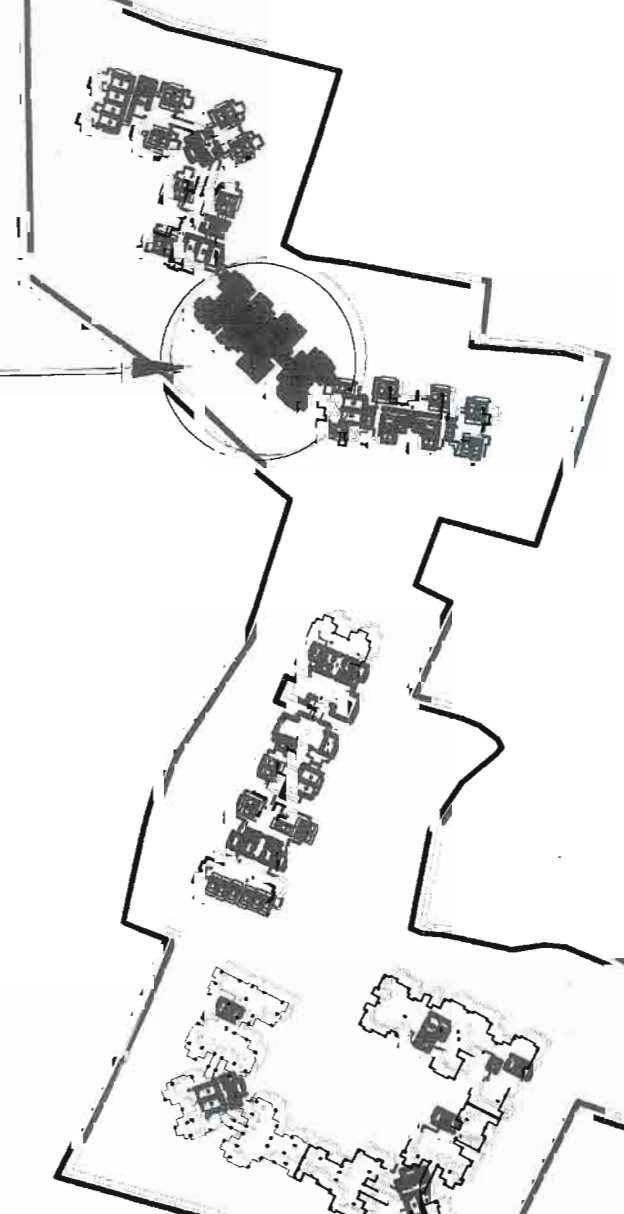

PROPOSED BLOCK

NOTE:-
ALL FIRE CHECK DOOR ARE OF 2H RATING.

SUBMISSION DRAWING

NORTH

NOTE:


DRAWING TITLE:

BLOCK A2

DRAWING NO:

KUTUMBICHI-1/SUB05

SCALE:

1:100 OR AS SHOWN

DRAWN:

PAPER:

CLIENT:



DEVELOPER:

EXCELLA KUTUMB

PRINCIPAL ARCHITECT:

JSR DESIGN PVT. LTD.

G-67 DEBANCE COLONY



NEW DELHI-110025

ARCHITECT:

SYMBOL	DESCRIPTION
P1	DRINKING WATER PUMP
P2	ELECTRICAL DRINKING PUMP
P3	1500 LTR PUMP
P4	1500 LTR PUMP
S.NO	TYPE	WIDTH	HEIGHT	SILL	LINEL
01	D1	1200	2100	-	2100
02	D2	900	2100	-	2100
03	D3	750	2100	-	2100
04	D4	1000	2100	-	2100
05	D5	1500	2100	-	2100
06	S01	1500	2350	-	2350
07	S02	1450	2350	-	2350
08	S03	1540	2350	-	2350
09	S04	1220	2350	-	2350
10	S05	2500	2350	-	2350
11	W1	1000	2350	1050	2350
12	W2	650	2350	1050	2350
13	W3	1700	2350	900	2350
14	W4	750	2350	900	2350
15	V1	600	2350	1800	2350


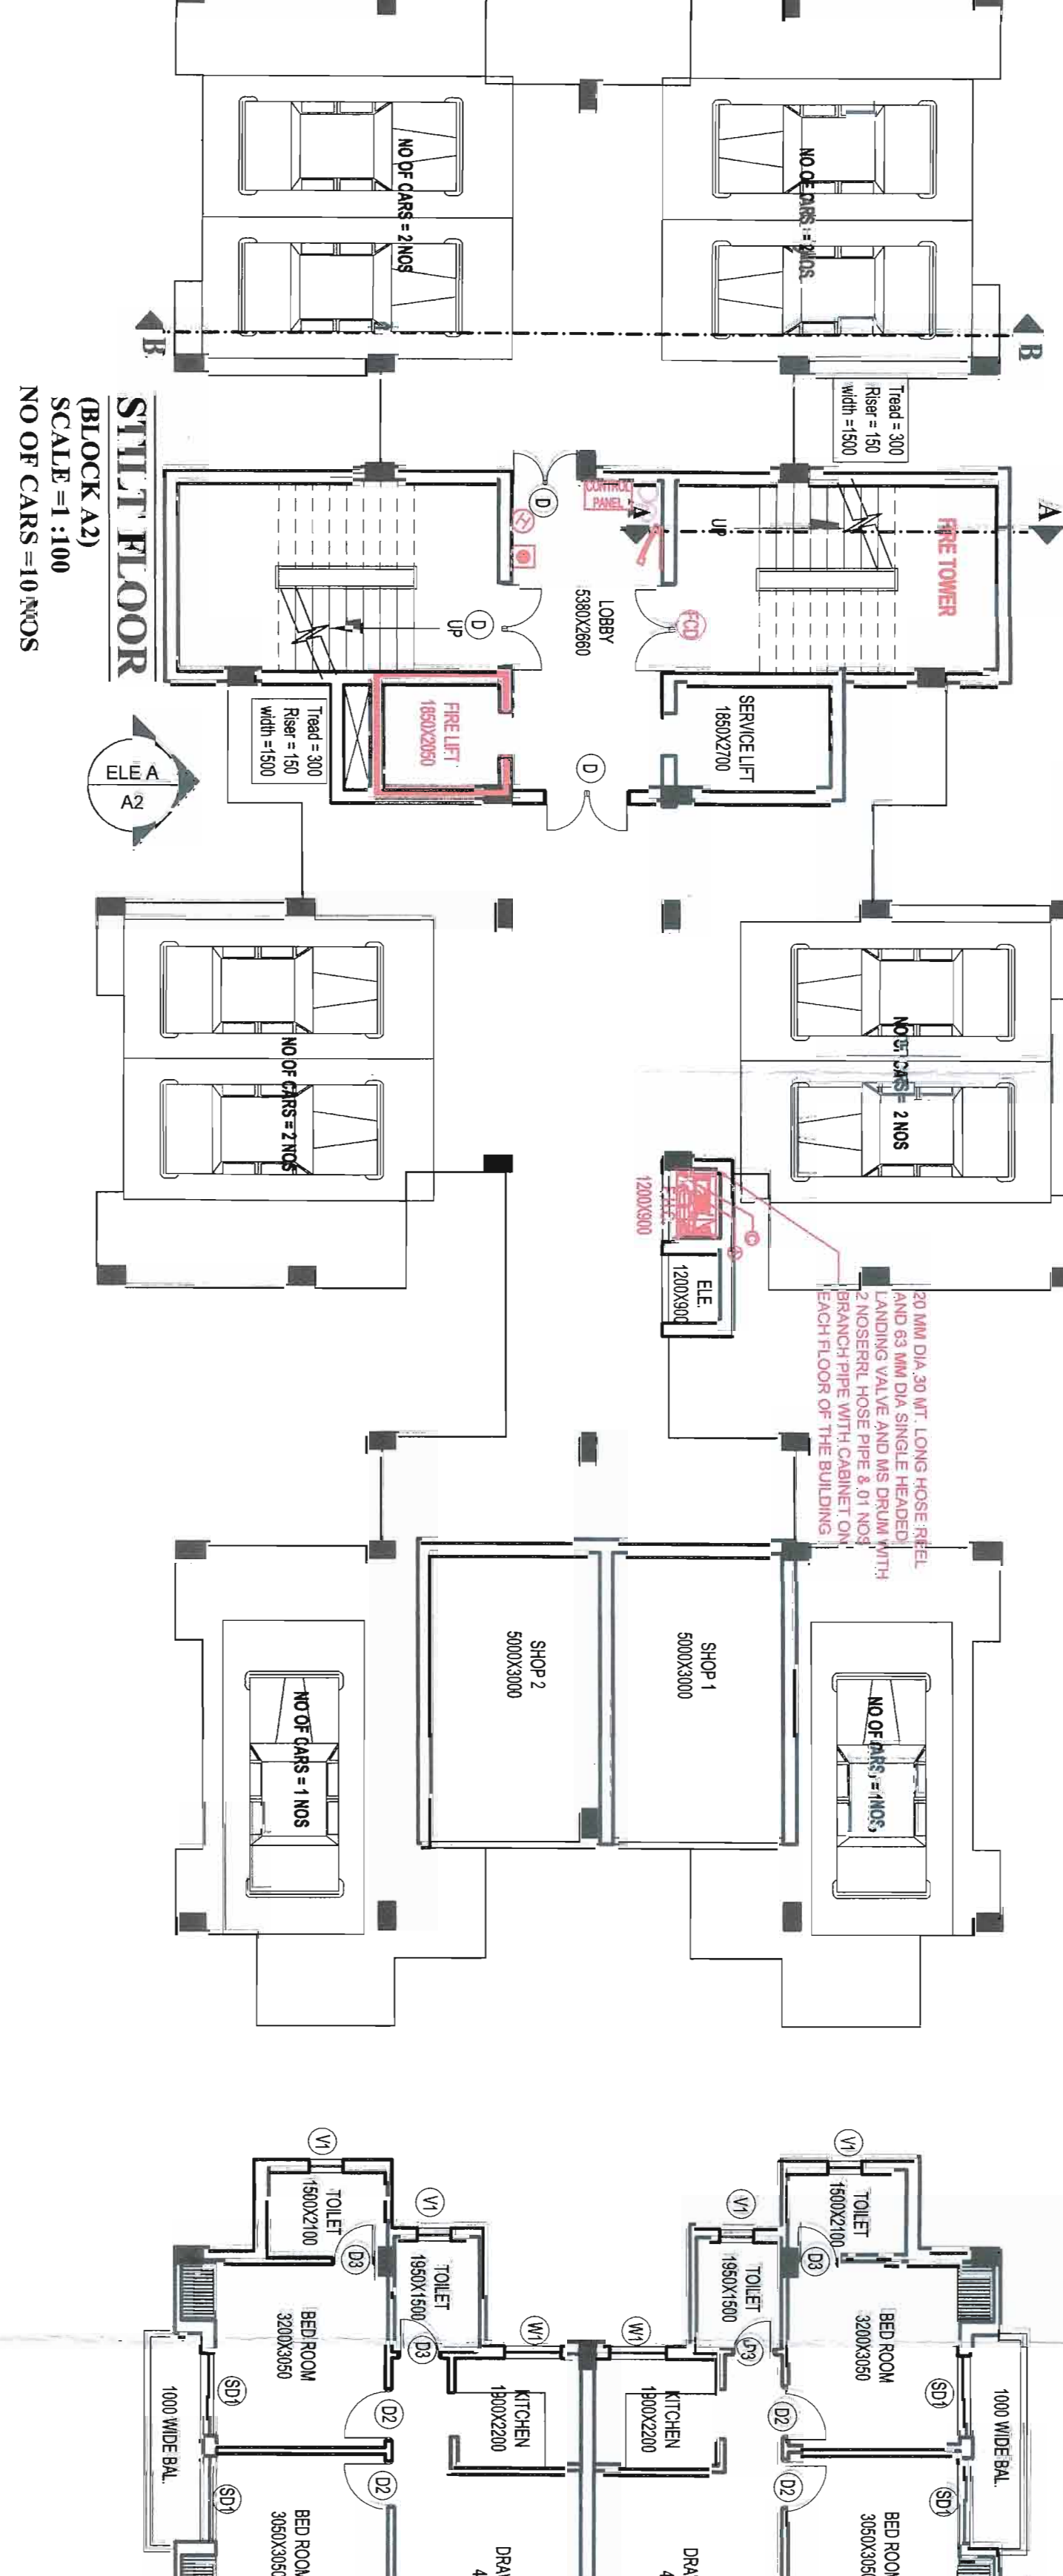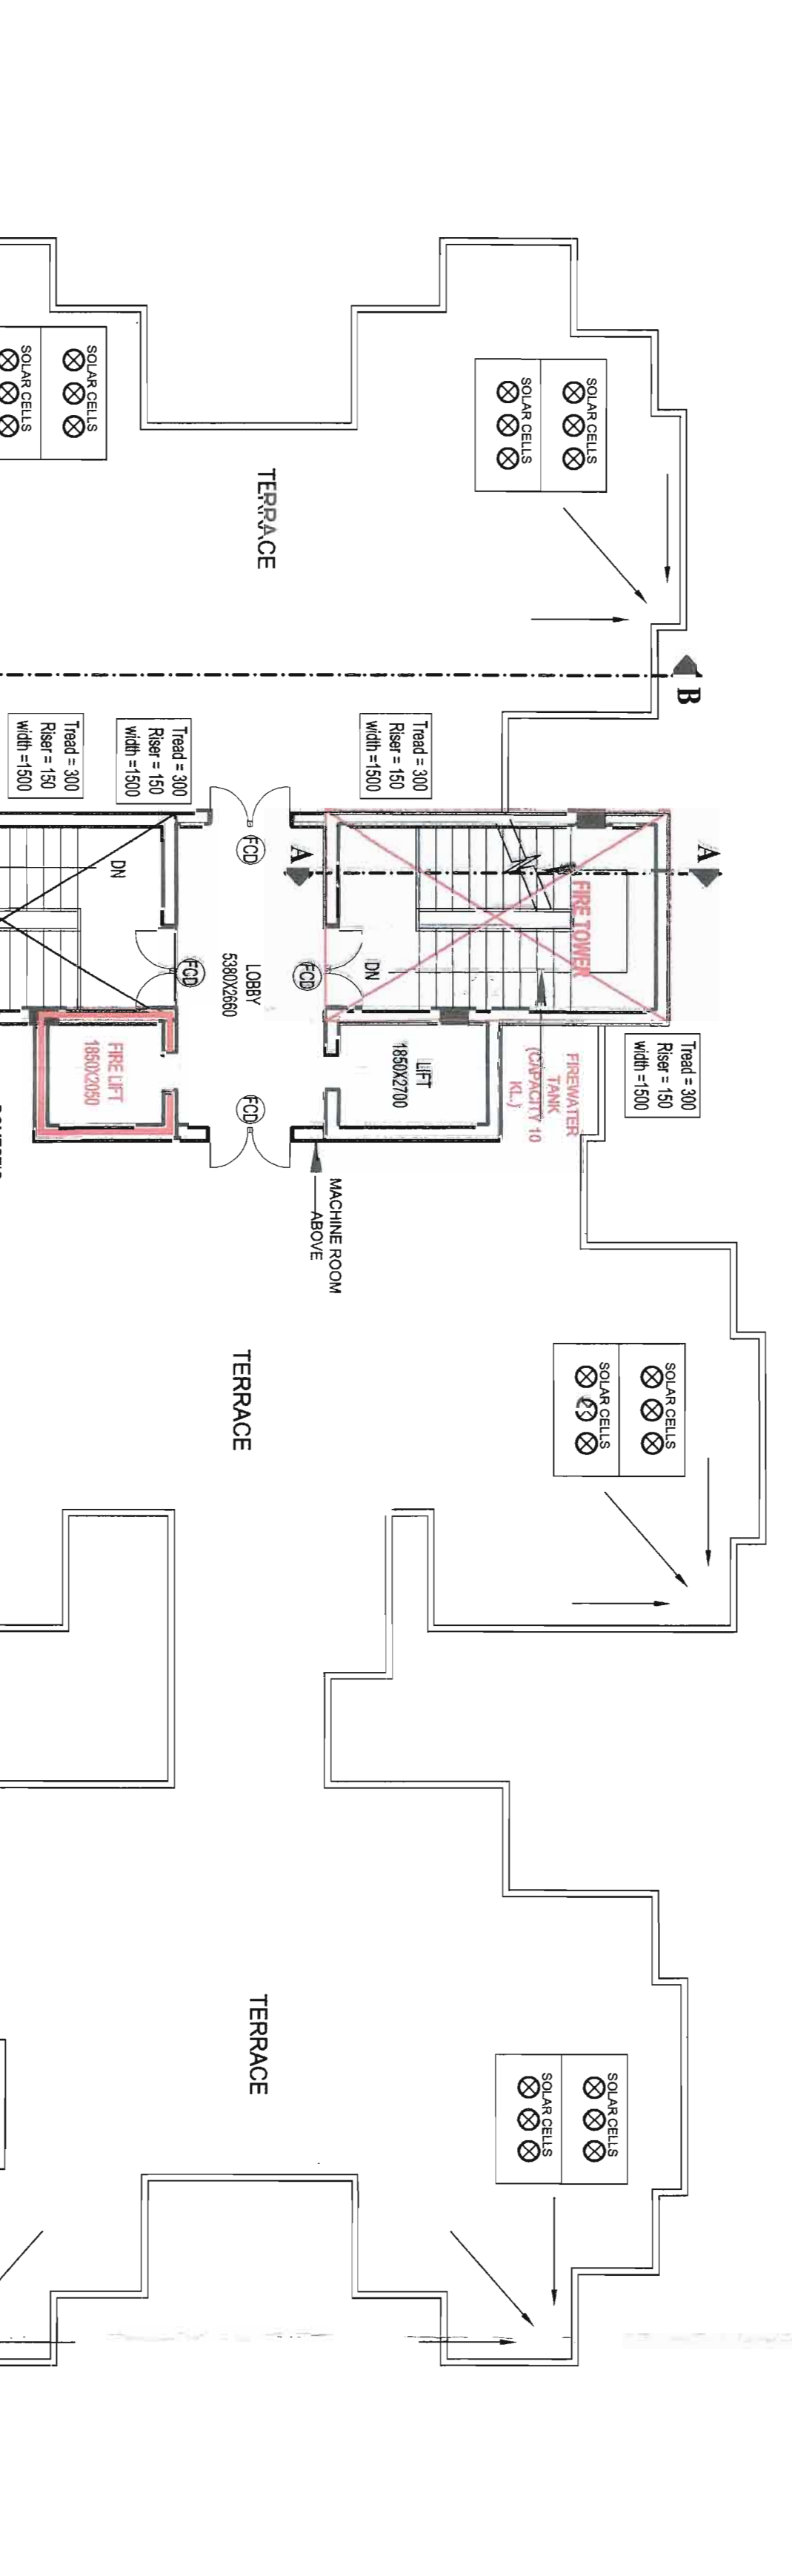





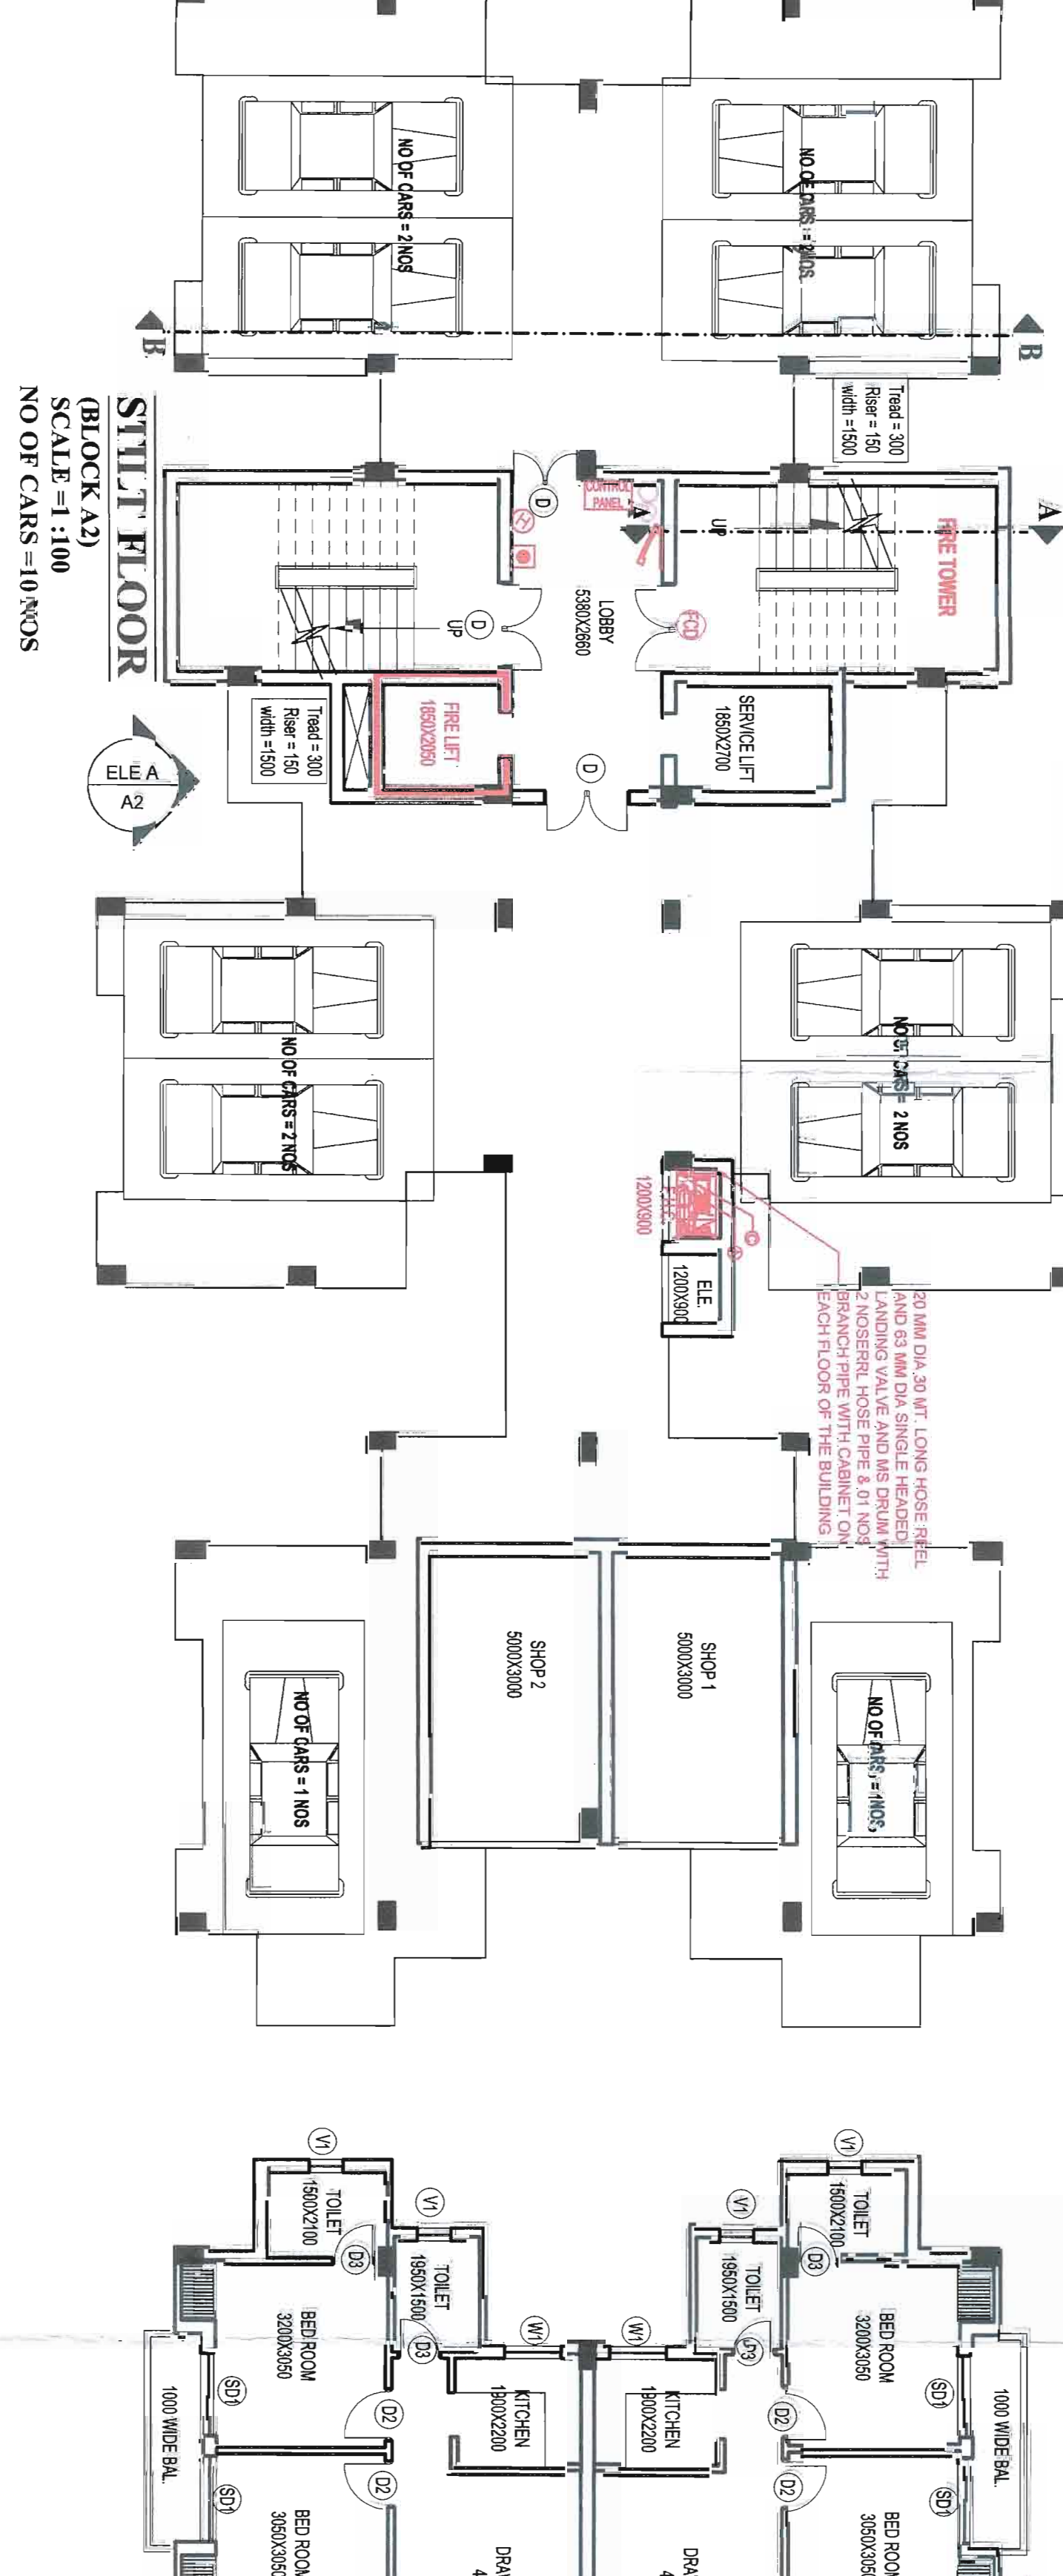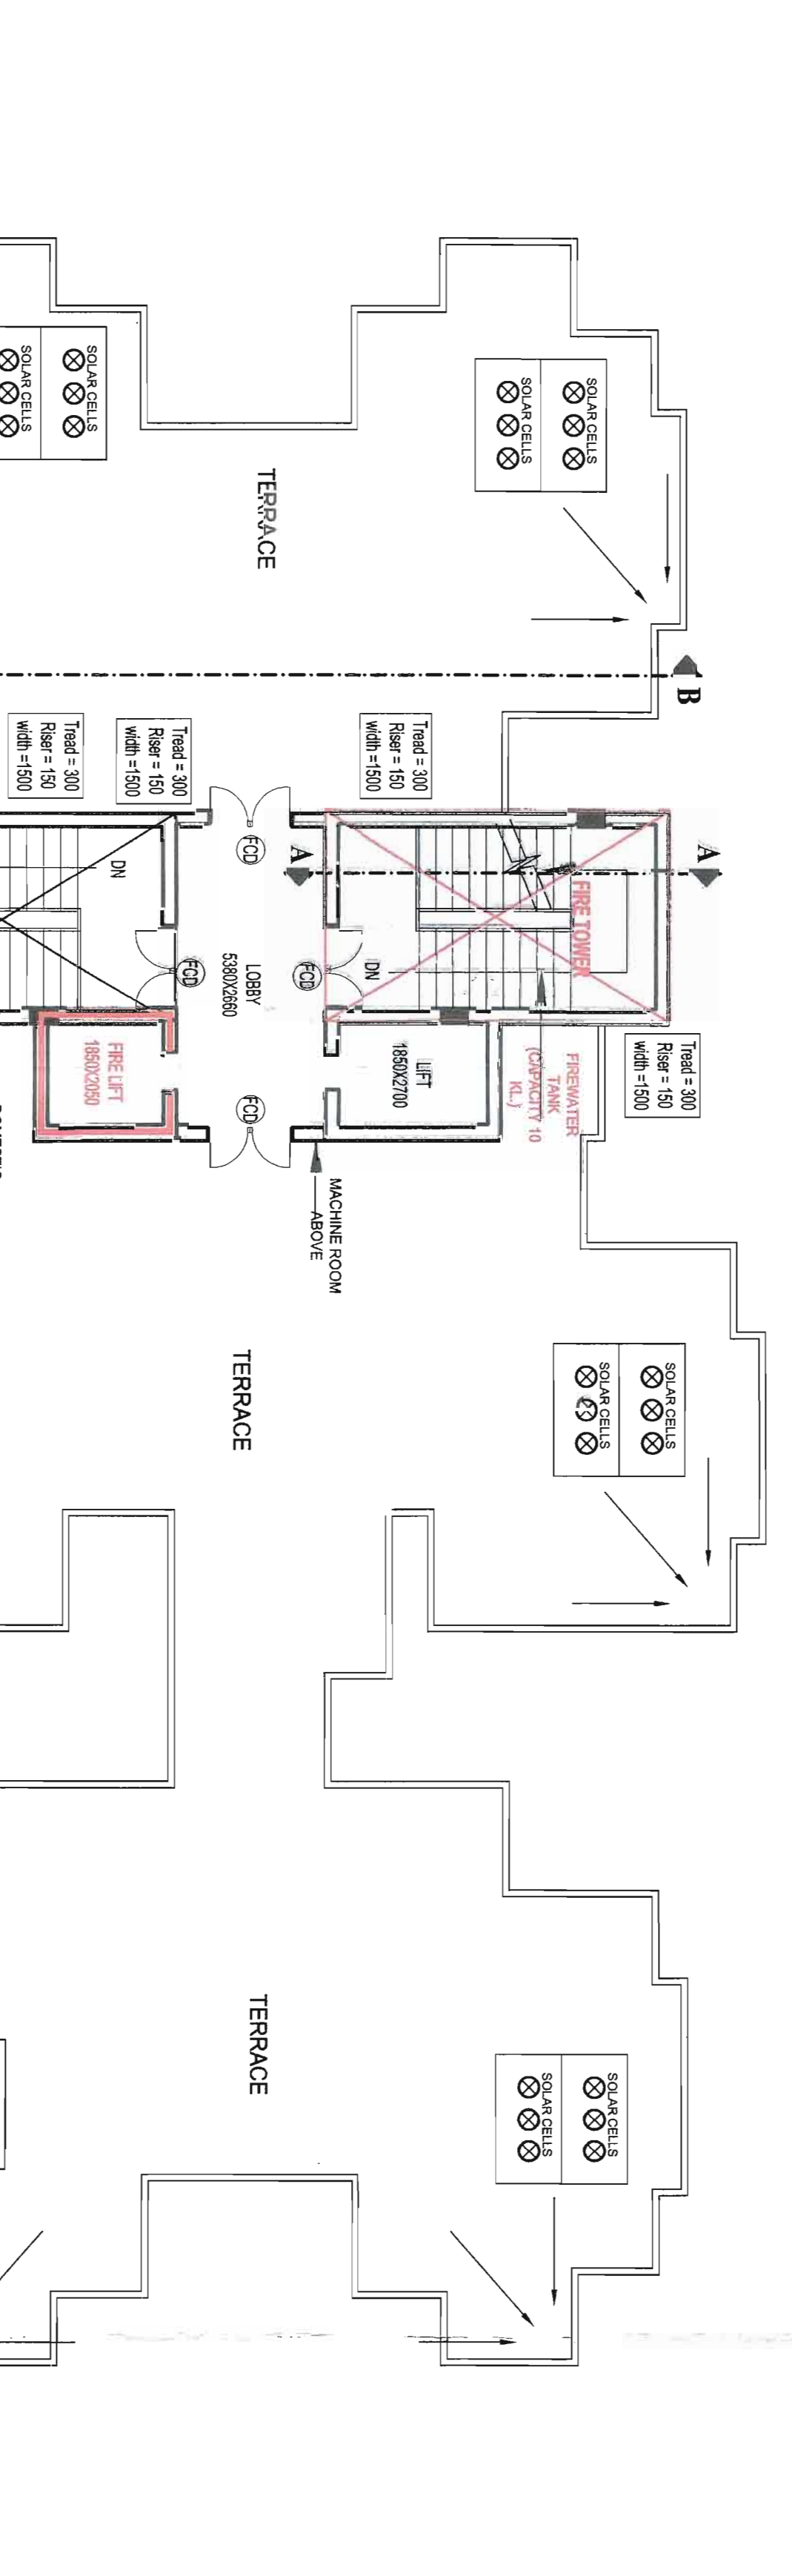



S.NO	TYPE	WIDTH	HEIGHT	SILL	LINEL
01	D1	1200	2100	-	2100
02	D2	900	2100	-	2100
03	D3	750	2100	-	2100
04	D4	1000	2100	-	2100
05	D5	1500	2100	-	2100
06	S01	1500	2350	-	2350
07	S02	1450	2350	-	2350
08	S03	1540	2350	-	2350
09	S04	1220	2350	-	2350
10	S05	2500	2350	-	2350
11	W1	1000	2350	1050	2350
12	W2	650	2350	1050	2350
13	W3	1700	2350	900	2350
14	W4	750	2350	900	2350
15	V1	600	2350	1800	2350

S.NO	TYPE	WIDTH	HEIGHT	SILL	LINEL
01	D1	1200	2100	-	2100
02	D2	900	2100	-	2100
03	D3	750	2100	-	2100
04	D4	1000	2100	-	2100
05	D5	1500	2100	-	2100
06	S01	1500	2350	-	2350
07	S02	1450	2350	-	2350
08	S03	1540	2350	-	2350
09	S04	1220	2350	-	2350
10	S05	2500	2350	-	2350
11	W1	1000	2350	1050	2350
12	W2	650	2350	1050	2350
13	W3	1700	2350	900	2350
14	W4	750	2350	900	2350
15	V1	600	2350	1800	2350

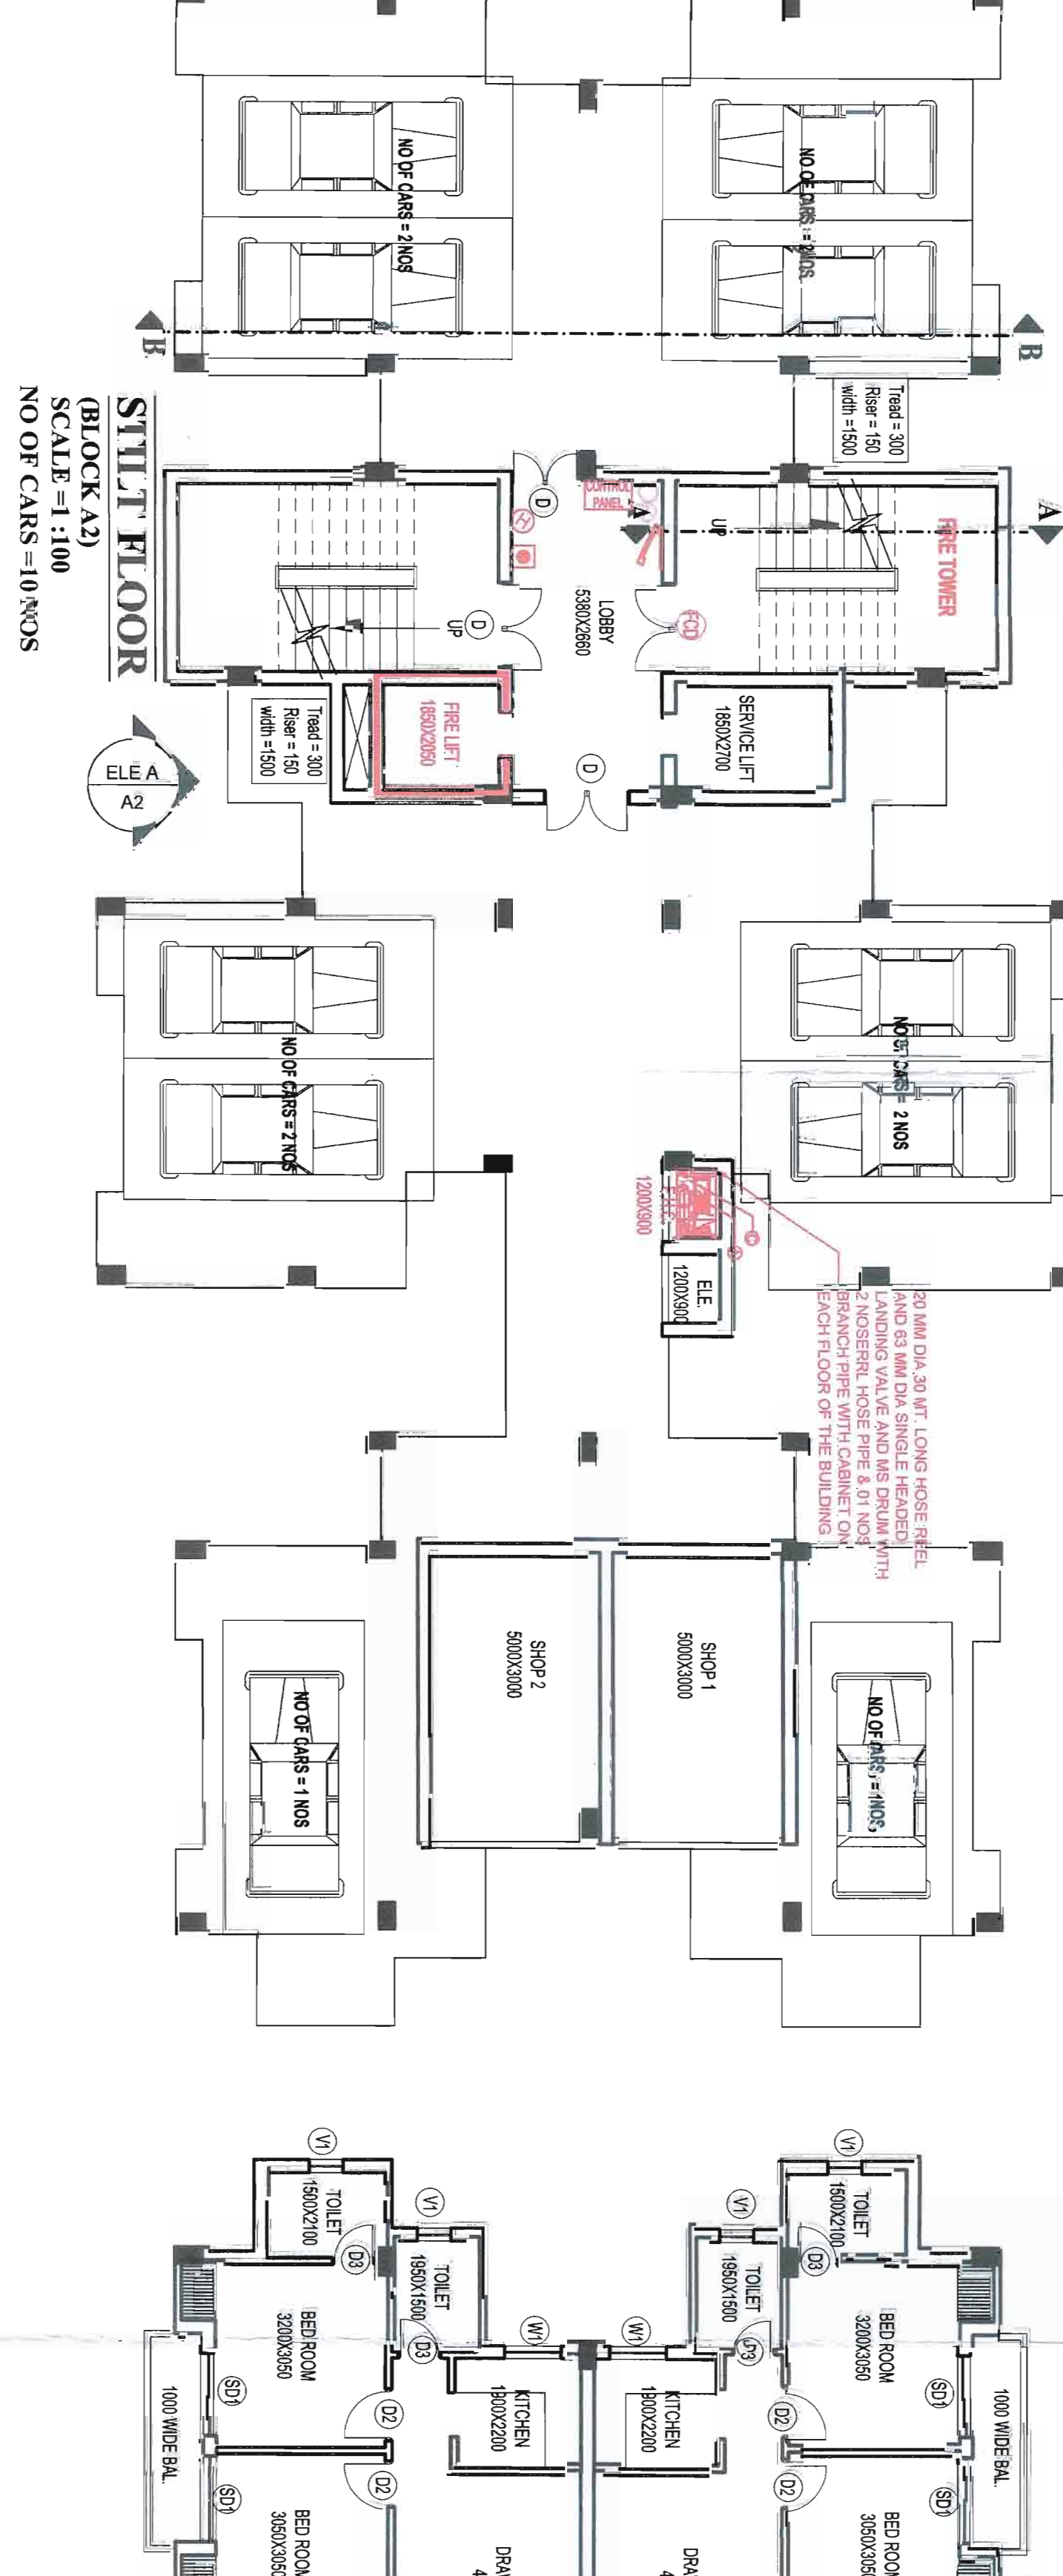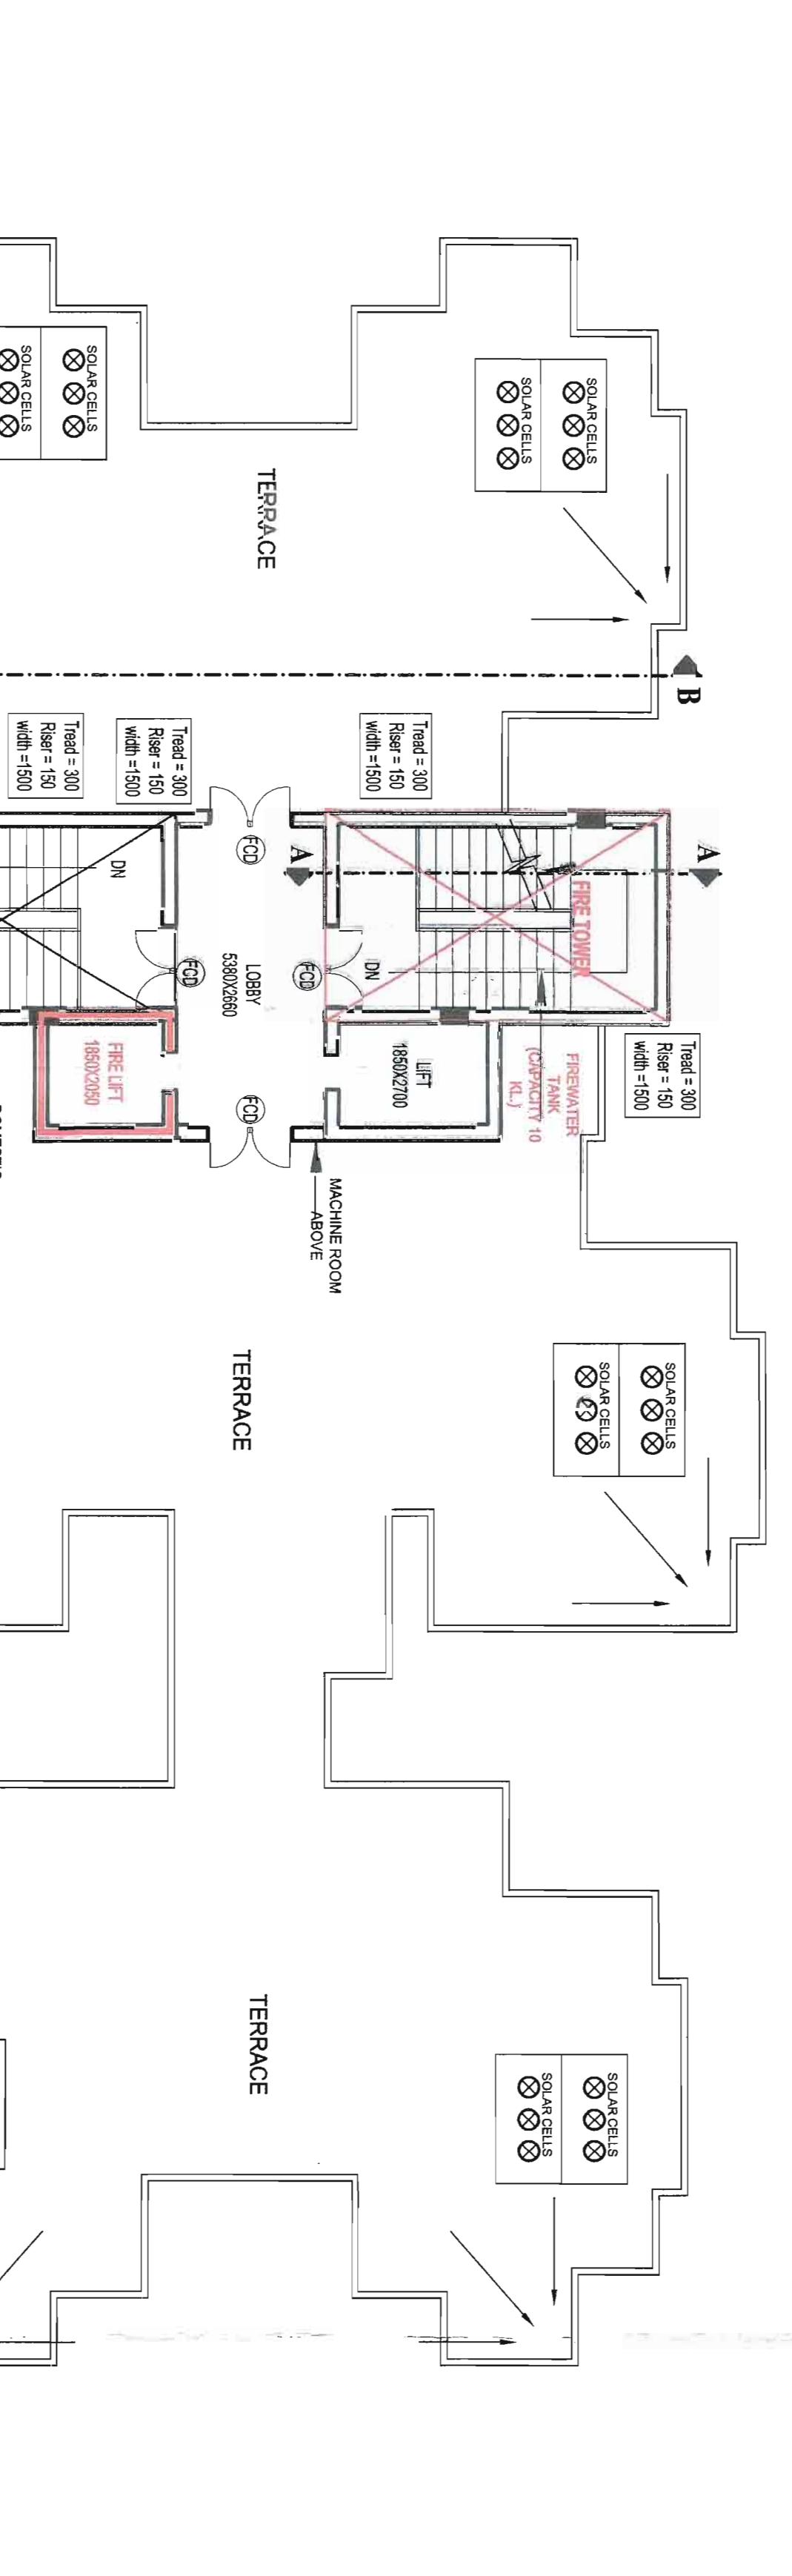

S.NO	TYPE	WIDTH	HEIGHT	SILL	LINEL
01	D1	1200	2100	-	2100
02	D2	900	2100	-	2100
03	D3	750	2100	-	2100
04	D4	1000	2100	-	2100
05	D5	1500	2100	-	2100
06	S01	1500	2350	-	2350
07	S02	1450	2350	-	2350
08	S03	1540	2350	-	2350
09	S04	1220	2350	-	2350
10	S05	2500	2350	-	2350
11	W1	1000	2350	1050	2350
12	W2	650	2350	1050	2350
13	W3	1700	2350	900	2350
14	W4	750	2350	900	2350
15	V1	600	2350	1800	2350

S.NO	TYPE	WIDTH	HEIGHT	SILL	LINEL
01	D1	1200	2100	-	2100
02	D2	900	2100	-	2100
03	D3	750	2100	-	2100
04	D4	1000	2100	-	2100
05	D5	1500	2100	-	2100
06	S01	1500	2350	-	2350
07	S02	1450	2350	-	2350
08	S03	1540	2350	-	2350
09	S04	1220	2350	-	2350
10	S05	2500	2350	-	2350
11	W1	1000	2350	1050	2350
12	W2	650	2350	1050	2350
13	W3	1700	2350	900	2350
14	W4	750	2350	900	2350
15	V1	600	2350	1800	2350

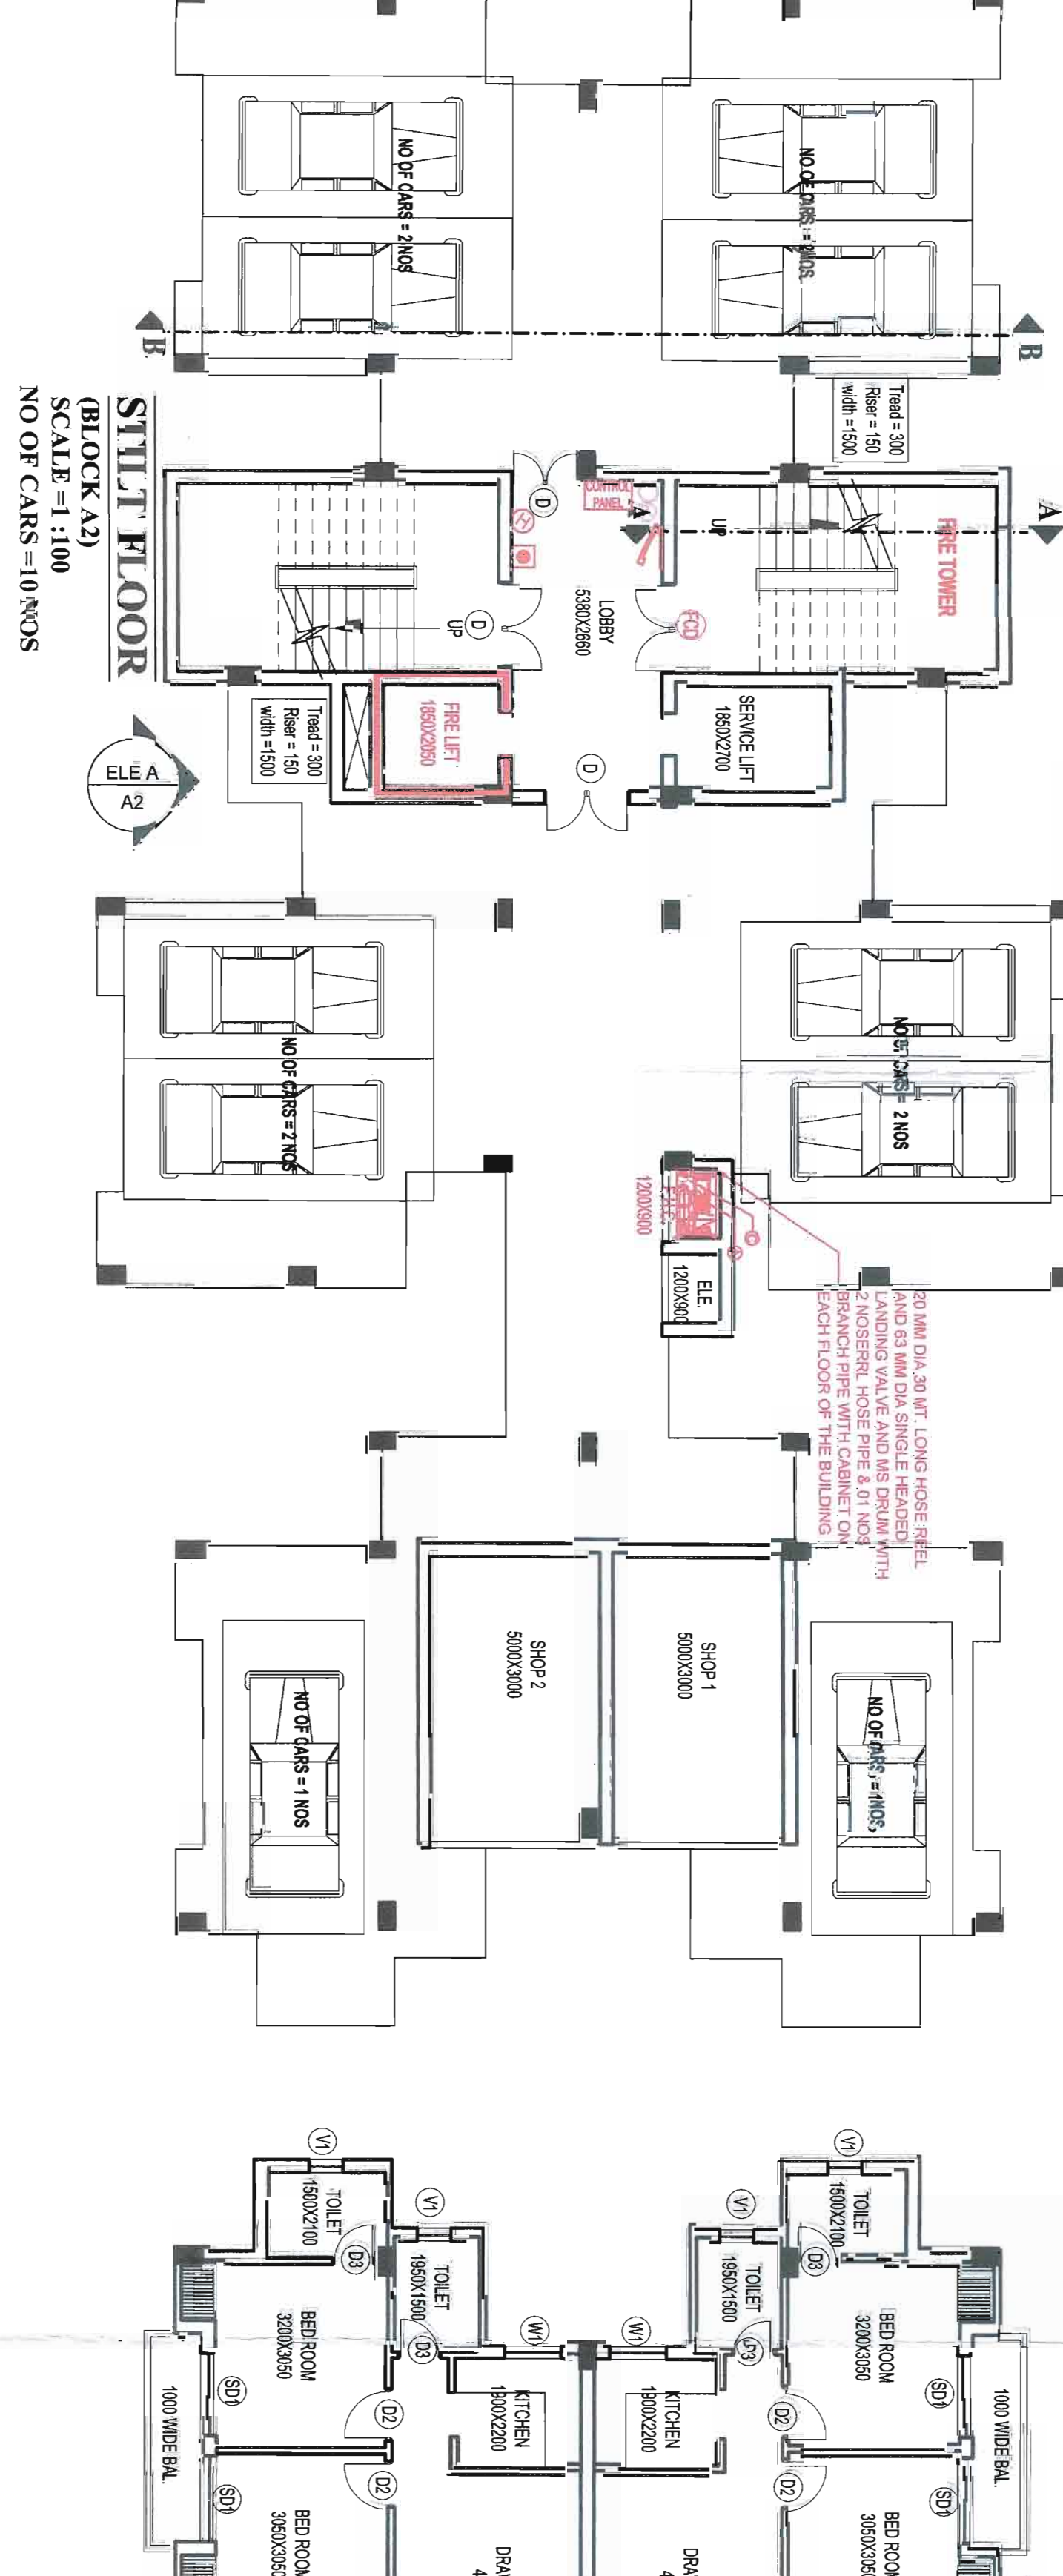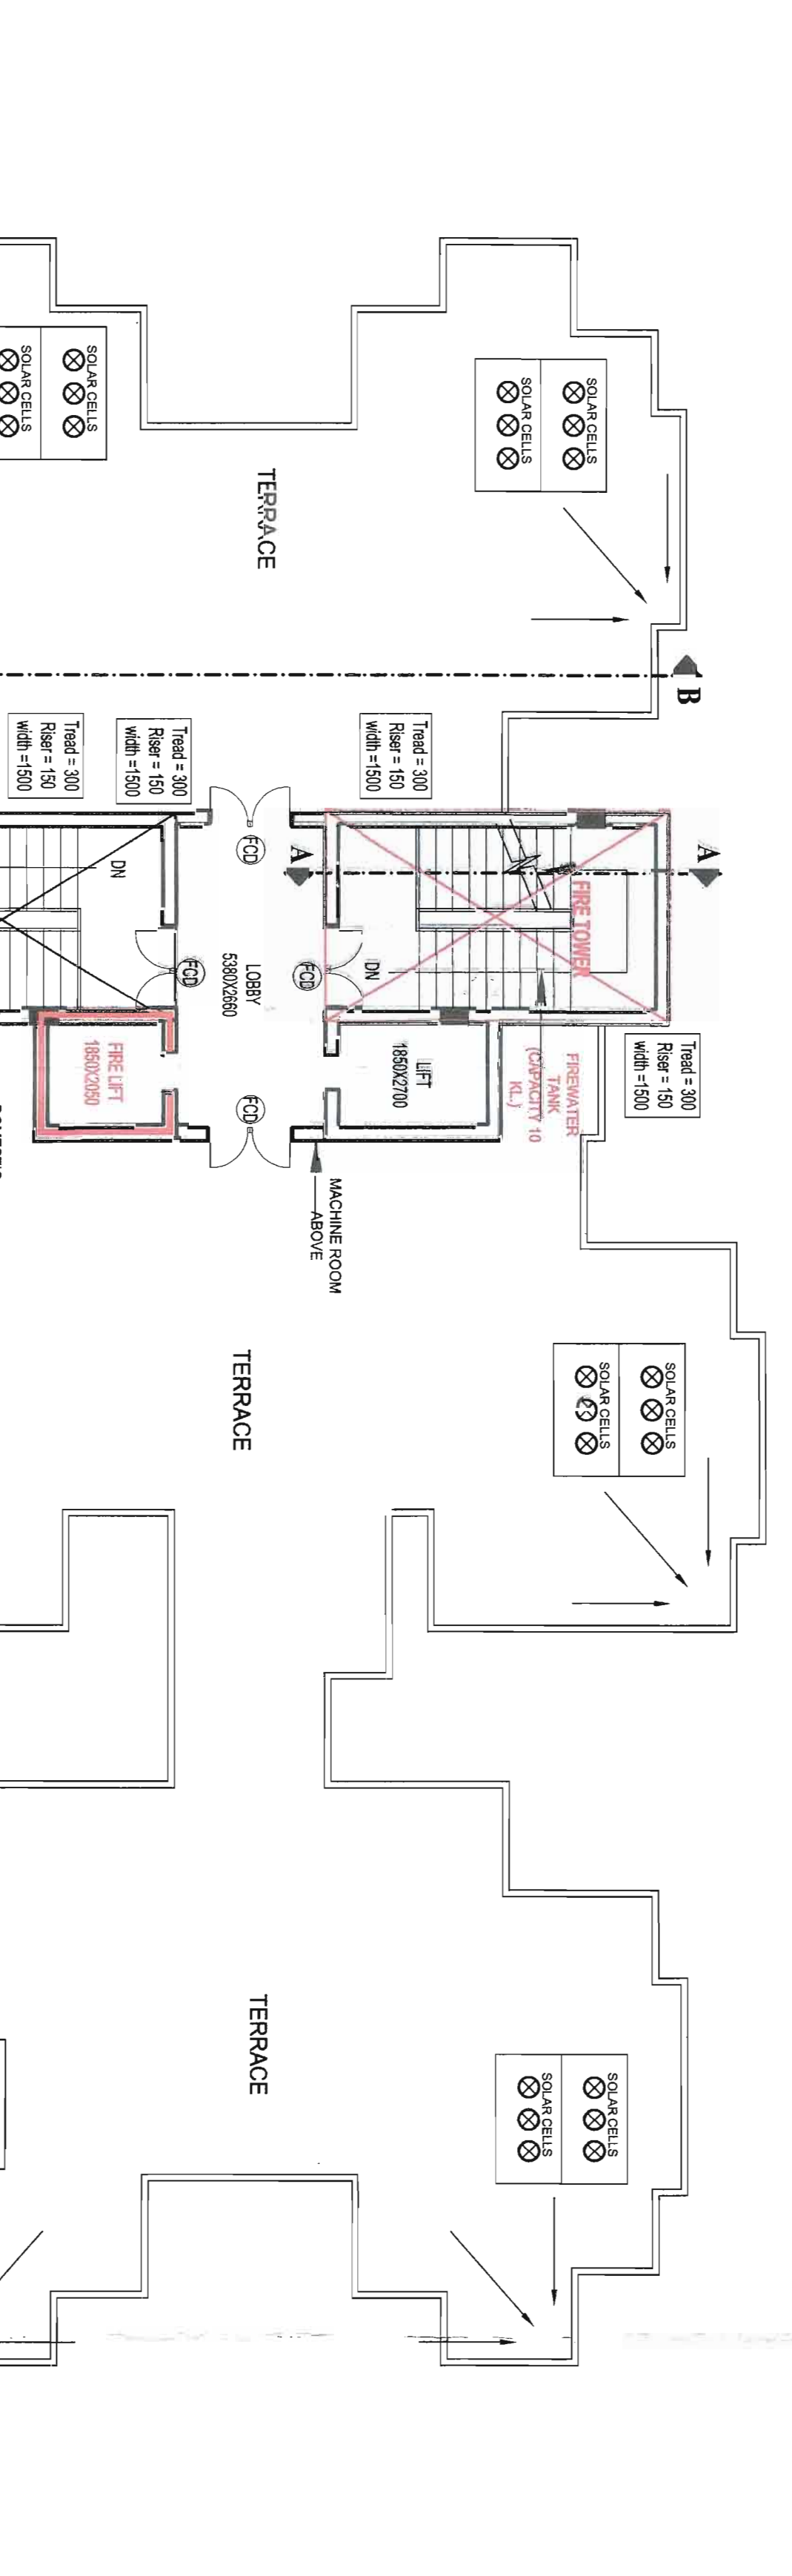

S.NO	TYPE	WIDTH	HEIGHT	SILL	LINEL
01	D1	1200	2100	-	2100
02	D2	900	2100	-	2100
03	D3	750	2100	-	2100
04	D4	1000	2100	-	2100
05	D5	1500	2100	-	2100
06	S01	1500	2350	-	2350
07	S02	1450	2350	-	2350
08	S03	1540	2350	-	2350
09	S04	1220	2350	-	2350
10	S05	2500	2350	-	2350
11	W1	1000	2350	1050	2350
12	W2	650	2350	1050	2350
13	W3	1700	2350	900	2350
14	W4	750	2350	900	2350
15	V1	600	2350	1800	2350

S.NO	TYPE	WIDTH	HEIGHT	SILL	LINTEL
01	D1	1200	2100	-	2100
02	D2	900	2100	-	2100
03	D3	750	2100	-	2100
04	D4	1000	2100	-	2100
05	FCD	1500	2100	-	2100
06	S01	1500	2350	-	2350
07	S02	1450	2350	-	2350
08	S03	1540	2350	-	2350
09	S04	1220	2350	-	2350
10	S05	2500	2350	-	2350
11	W1	1000	2350	1050	2350
12	W2	850	2350	1050	2350
13	W3	1700	2350	900	2350
14	W4	750	2350	900	2350
14	V1	600	2250	1400	2350