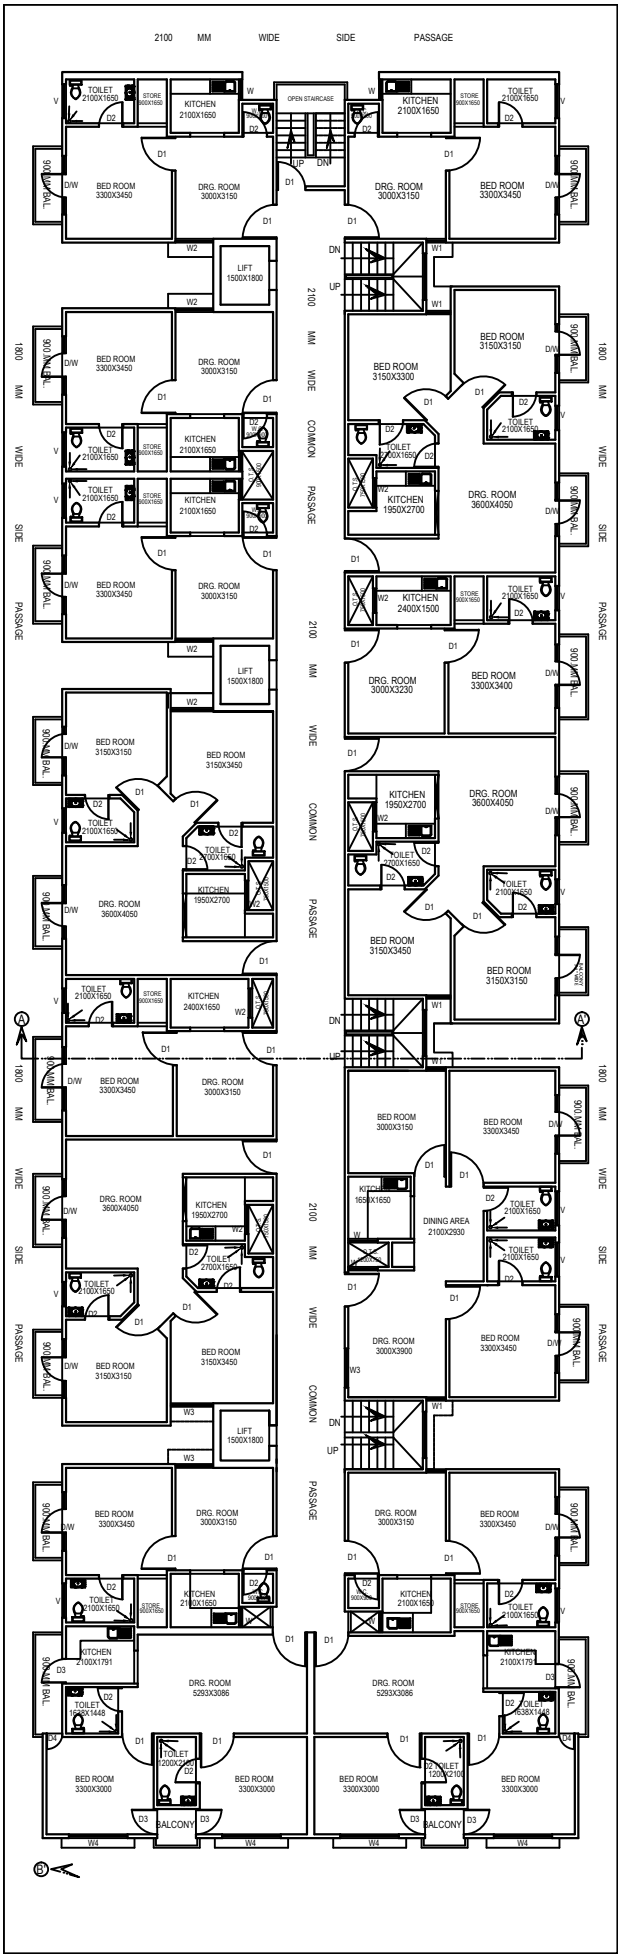
2100 MM WIDE SIDE PASSAGE
1800 MM WIDE SIDE PASSAGE
2100 MM WIDE COMMON PASSAGE
OPEN STAIRCASE
UP
DN
LIFT 1500X1800
TOILET 2100X1650
STORE 900X1650
KITCHEN 2100X1650
BED ROOM 3300X3450
DRG. ROOM 3000X3150
BED ROOM 3150X3150
BED ROOM 3150X3300
DRG. ROOM 3600X4050
KITCHEN 1950X2700
KITCHEN 2400X1500
DRG. ROOM 3000X3230
BED ROOM 3300X3400
BED ROOM 3150X3450
KITCHEN 2400X1650
TOILET 2700X1650
DINING AREA 2100X2930
DRG. ROOM 3000X3900
KITCHEN 2100X1791
DRG. ROOM 5293X3086
TOILET 1500X1448
TOILET 1200X2100
BED ROOM 3300X3000
BALCONY
900 MM BAL.
A
B