

स्वास्थ्य सम्बन्धी किसी भी विवाद की स्थिति में मानचित्र की स्वीकृति स्वतः, निरस्त समझी जायेगी।

यथावस्था को दृष्टि से राज्य वन विभाग अधिनियम के अन्तर्गत कम से कम 20% वृक्षों को छोड़कर अन्यथा नहीं।

अवशेष स्थलों के अनुसार सुरक्षित रूप से कोटिंग ही निर्माण कार्य किया जायेगा।

समस्त प्रकार के मान / दृष्टिकोण को ध्यान में रखते हुए निर्माण कार्य पर समस्त दायित्व के ऊपर आदेशों/टीएचई वीएम बख्ता सचिव/अवरक है जो टीएचई/टीएचई लेवल सिस्टम प्रत्येक छत के नीचे खोले जाये।


स्थल पर एक वाह 11 लोकमान्य विभाग के मुद्रा 3 दिनांक दिखाने अनिवार्य होगा।

"अवशेषों एवं उनके कार्यगत श्रमिकों का श्रम विभाग के नियमानुसार प्रयोजन कराया जाना आवश्यक है।"

मानचित्र पर अंकित शर्तों के अधीन मानचित्र निर्गत किया जाता है।

यह मानचित्र स्वीकृति से केवल पांच वर्ष तक वैध है।

"निर्माणधीन अवधि में निर्माण स्थल पर घुल से बचने हेतु समुचित कवर का प्रावधान किया जाए निर्माण संपूर्ण के परिचालन एवं उनके उपयोग की अवधि में निर्माण सामग्री पर पानी का छिड़काव एवं डबल संरक्षण यूनित का उपयोग अनिवार्य रूप से किया जाए निर्माण सामग्री को ले जाने हेतु बड़े दूर वाहनों का प्रयोग किया जाए।"

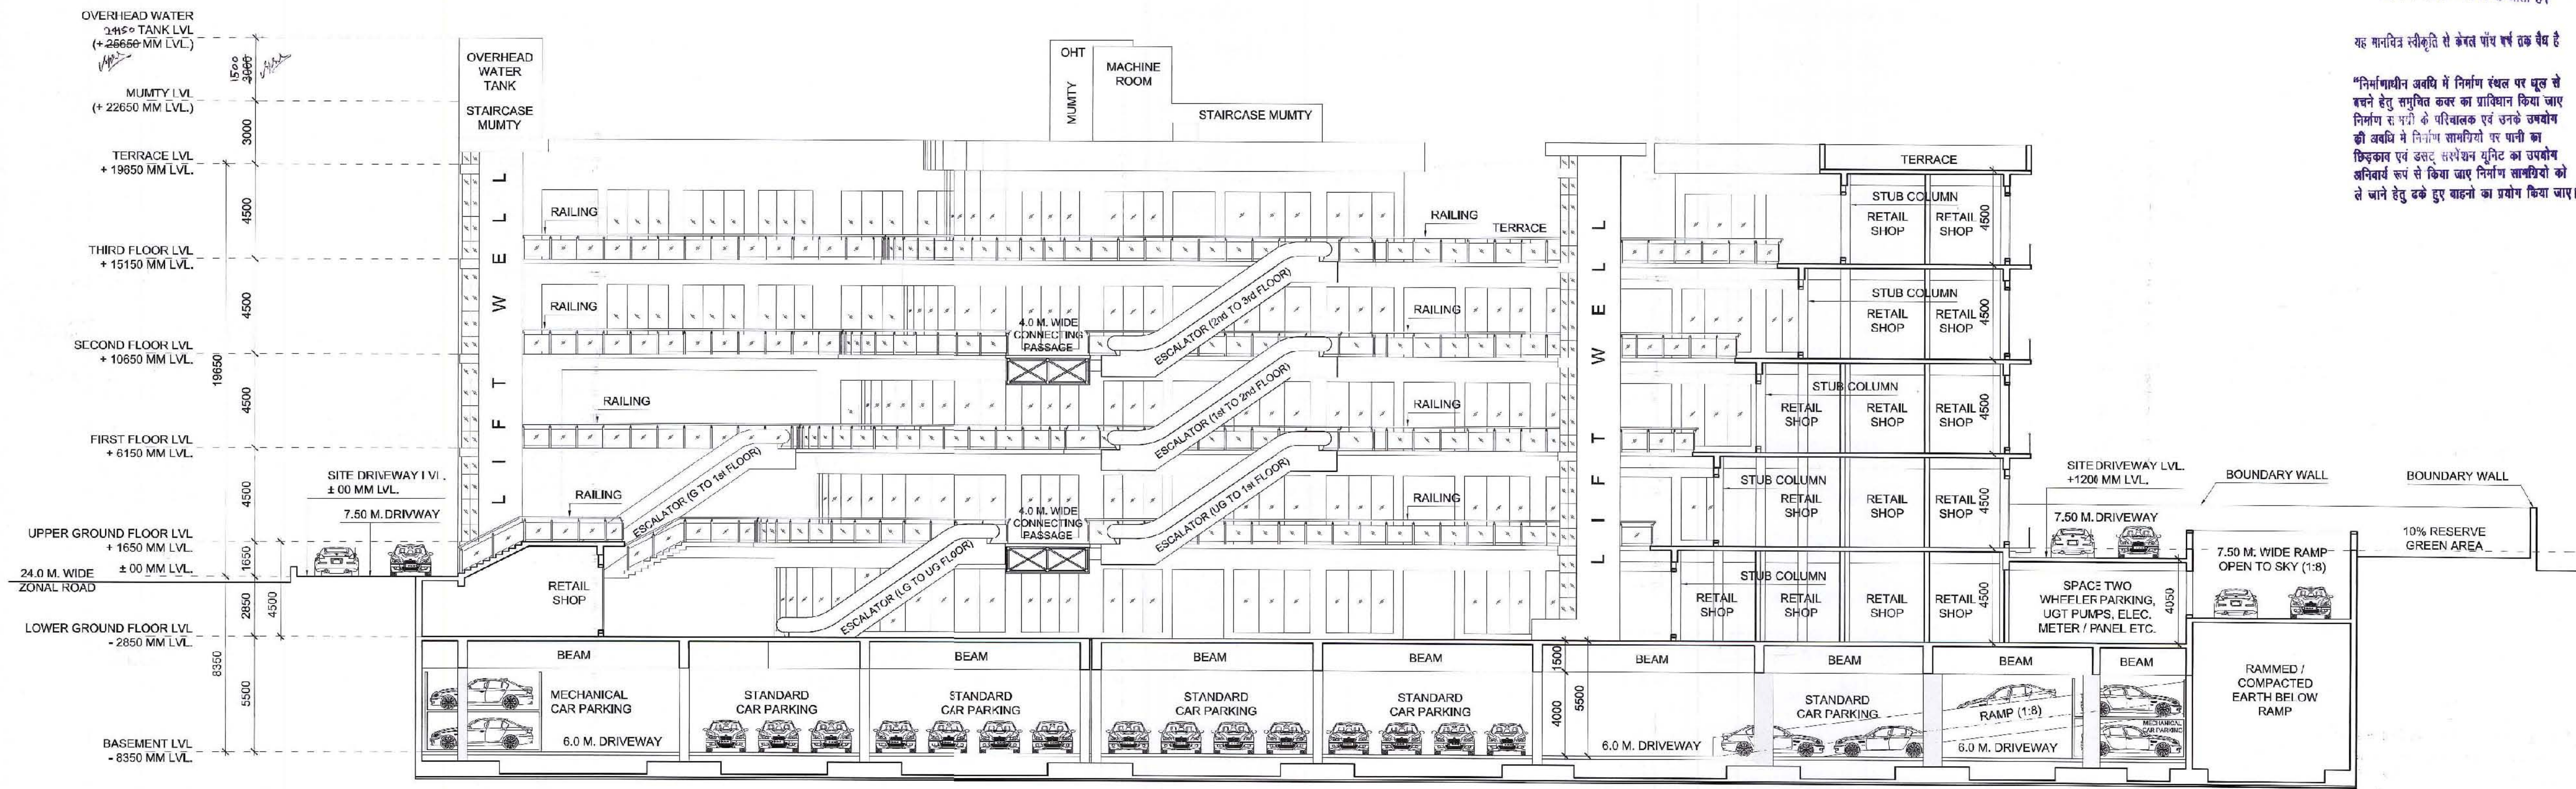

SECTION AA'

Sam
GULAM SARWAR
M.Tech (Structure)

For Keen Associates Pvt. Ltd.
11-53, 1st Floor, Opp. Vijaya Bank
Commercial Area, Sector-63
Noida-201301, U.P.

PROJECT: RETAIL SHOPS BUILDING "KW DELHI-06" IN KHASRA NUMBER 921, 9162, 917, 898, 895, 8662, 894, 893, 892, 888/1 & 881 VILLAGE SADDIK NAGAR, RAJ NAGAR EXTENSION, GHAZIABAD, UTTAR PRADESH.	
OWNER: K W HOMES PVT. LTD. B-07, SECTOR-63, NOIDA-201301, U.P. TEL: 0120-4054747, MOB: 8950965884 EMAIL: info@kwgroup.com WEBSITE: www.kwgroup.in	DESIGNER: DEEPAK MEHTA & ASSOCIATES PLOT NO. 16, AZAD PRADESH, UTTAR PRADESH 100-B, BTFS Addl. City, N.T. Badarpur, N. Delhi-110044 B. Mehta 8800@gmail.com
DATE: 19.09.2016	SECTION SD-09 SCALE: 1:150