


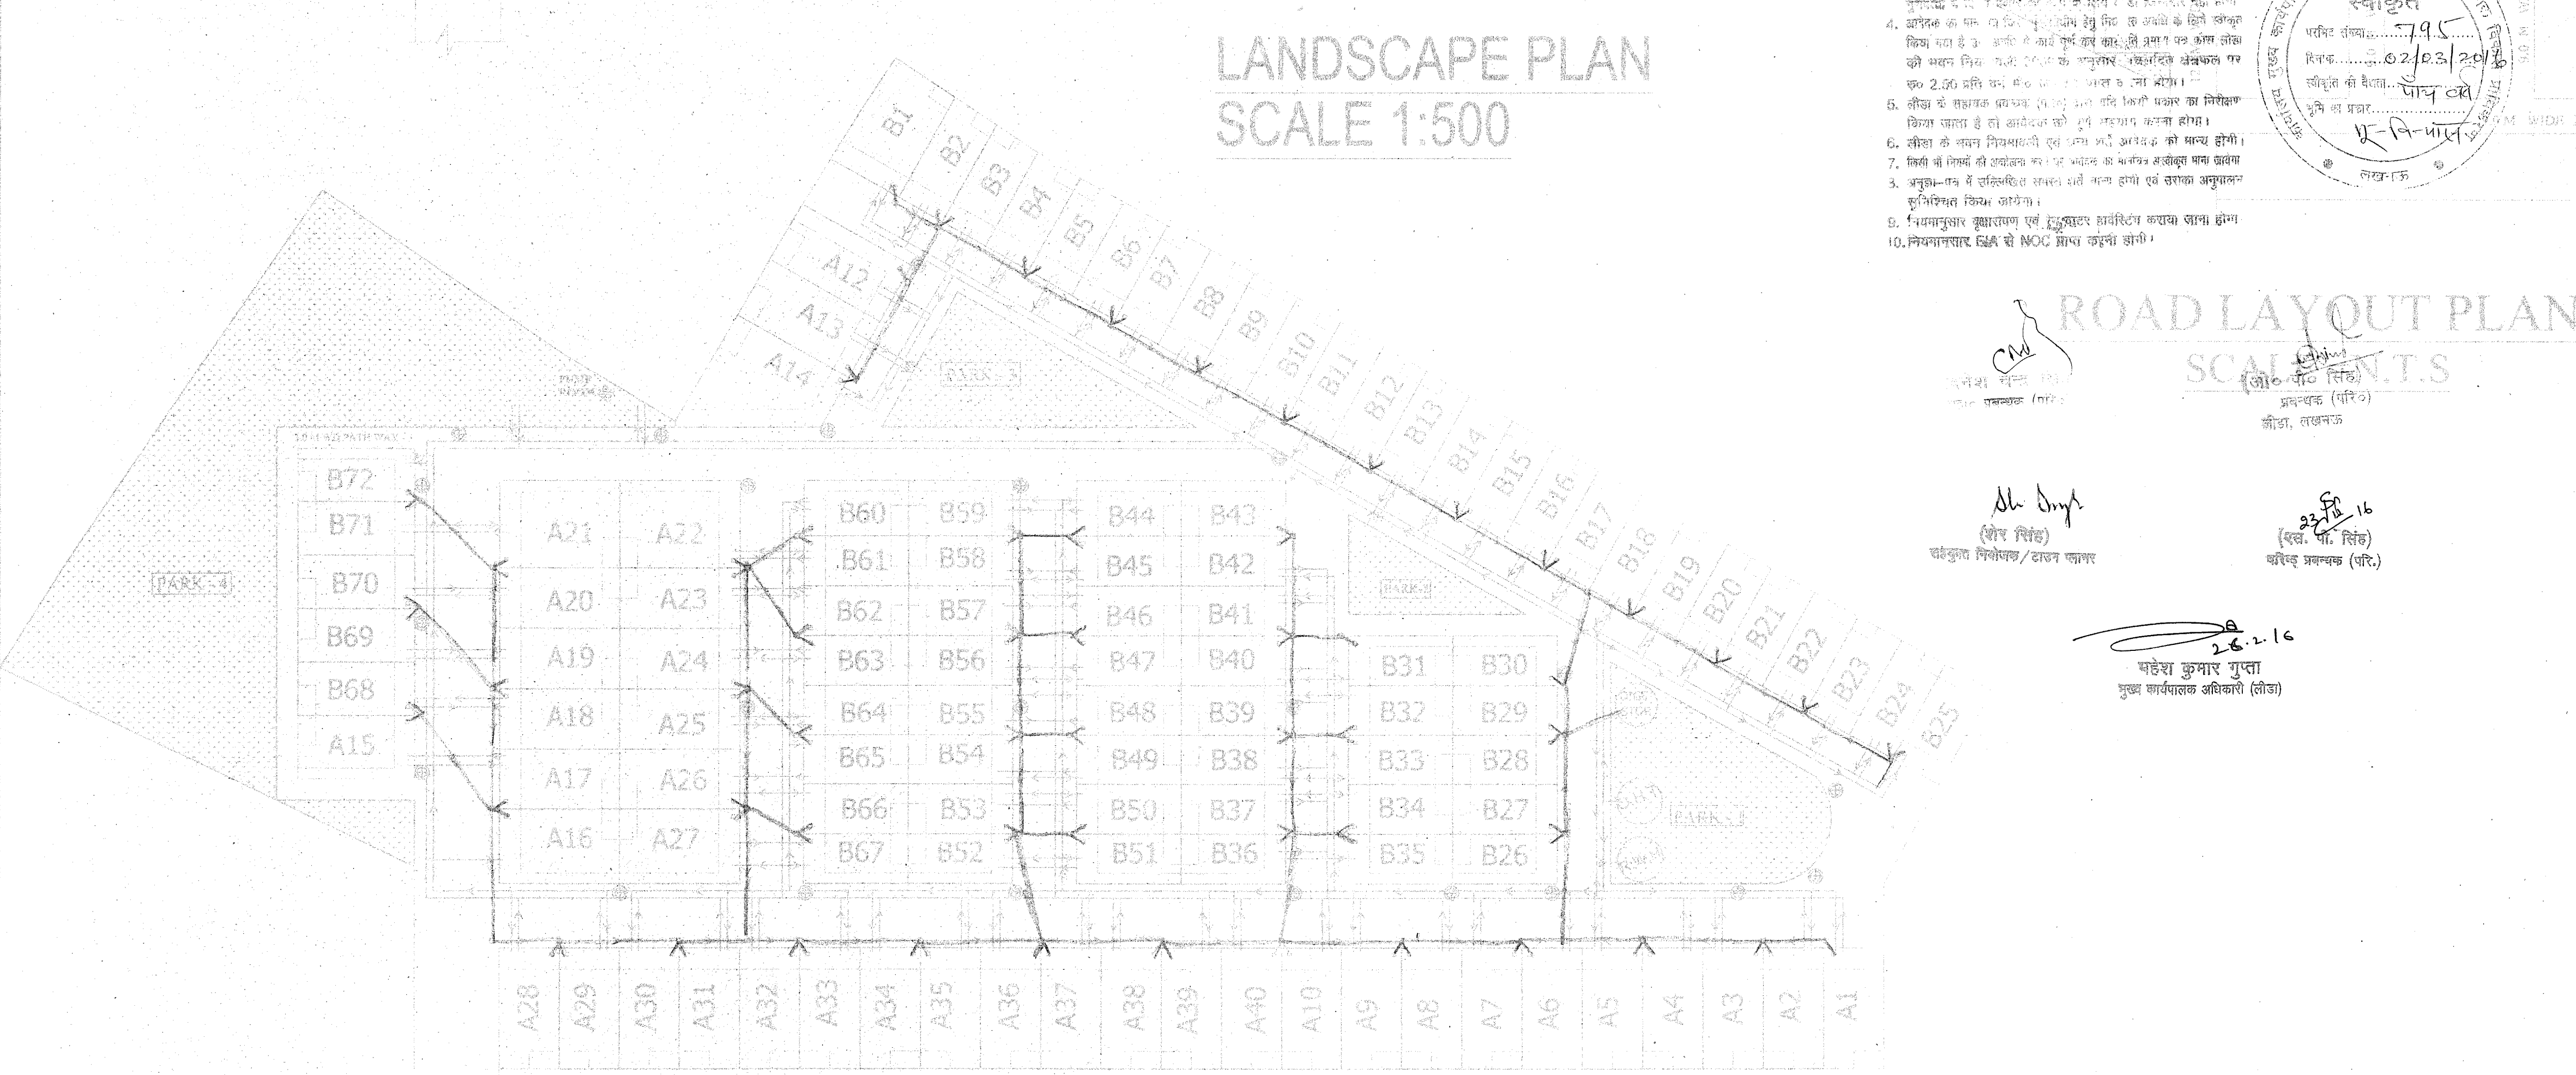


SERVICES :-	
SEWERAGE - DIGESTOR	
WATER SUPPLY - O.H.T TANK	
DRAINAGE - KC DRAINS	
RAIN WATER HARVESTING	
	INSPECTION CHAMBER
	ELECTRIC POLE
WATER SUPPLY(100 MM DIA.)	
RAIN WATER HARVESTING	
	REQUIRED NO. OF TREES - 90
	PROVIDED NO. OF TREES - 100



नियम एवं शर्तें

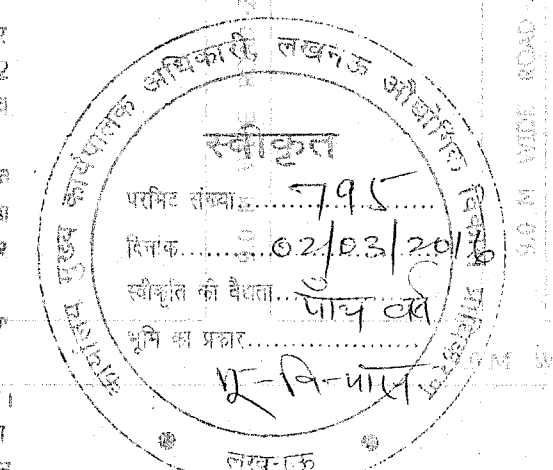

ROAD LAYOUT PLAN



PROJECT:	
PROPOSED LAYOUT FOR RESIDENTIAL TOWNSHIP ON THE LAND OF MR. PRADEEP KUMAR VAID & SMT. RASHMI VAID ON PART OF, KHASRA NO. - 51, 52, 54 & KHASRA NO. 53 AT VILLAGE - NATKUR PARGAHA BINAUR TAHSIL & DIST. - LUCKNOW	
GROSS PLOT AREA -	26148.86 SQ. MT
ROAD WIDENING -	129.18 SQ. MT
NET PLOT AREA AFTER ROAD WIDENING -	26019.68 SQ. MT

OWNER'S SIGN

SHEET NO. 2/3

DESIGNER'S WING

414-A & 426-B 4TH FLOOR
SAHARA SHOPPING CENTRE
FAIZABAD ROAD, LUCKNOW
226016 CELL - 9415150500
TEL & FAX - 0522-2411748-009712
Email: designers_wing@yahoo.com
Website: www.designerswing.org

ARCHITECT'S SIGN

SEWERAGE, ELECTRIC, WATER SUPPLY PLAN & RAIN WATER HARVESTING
SCALE 1:500