








Project

COMPOUNDING DRAWING  
GROUP HOUSING PROJECT  
(4.96 ACRES) POCKET-1,  
SECTOR-A SUSHANT GOLF  
CITY, LUCKNOW,

- टीपिंग**
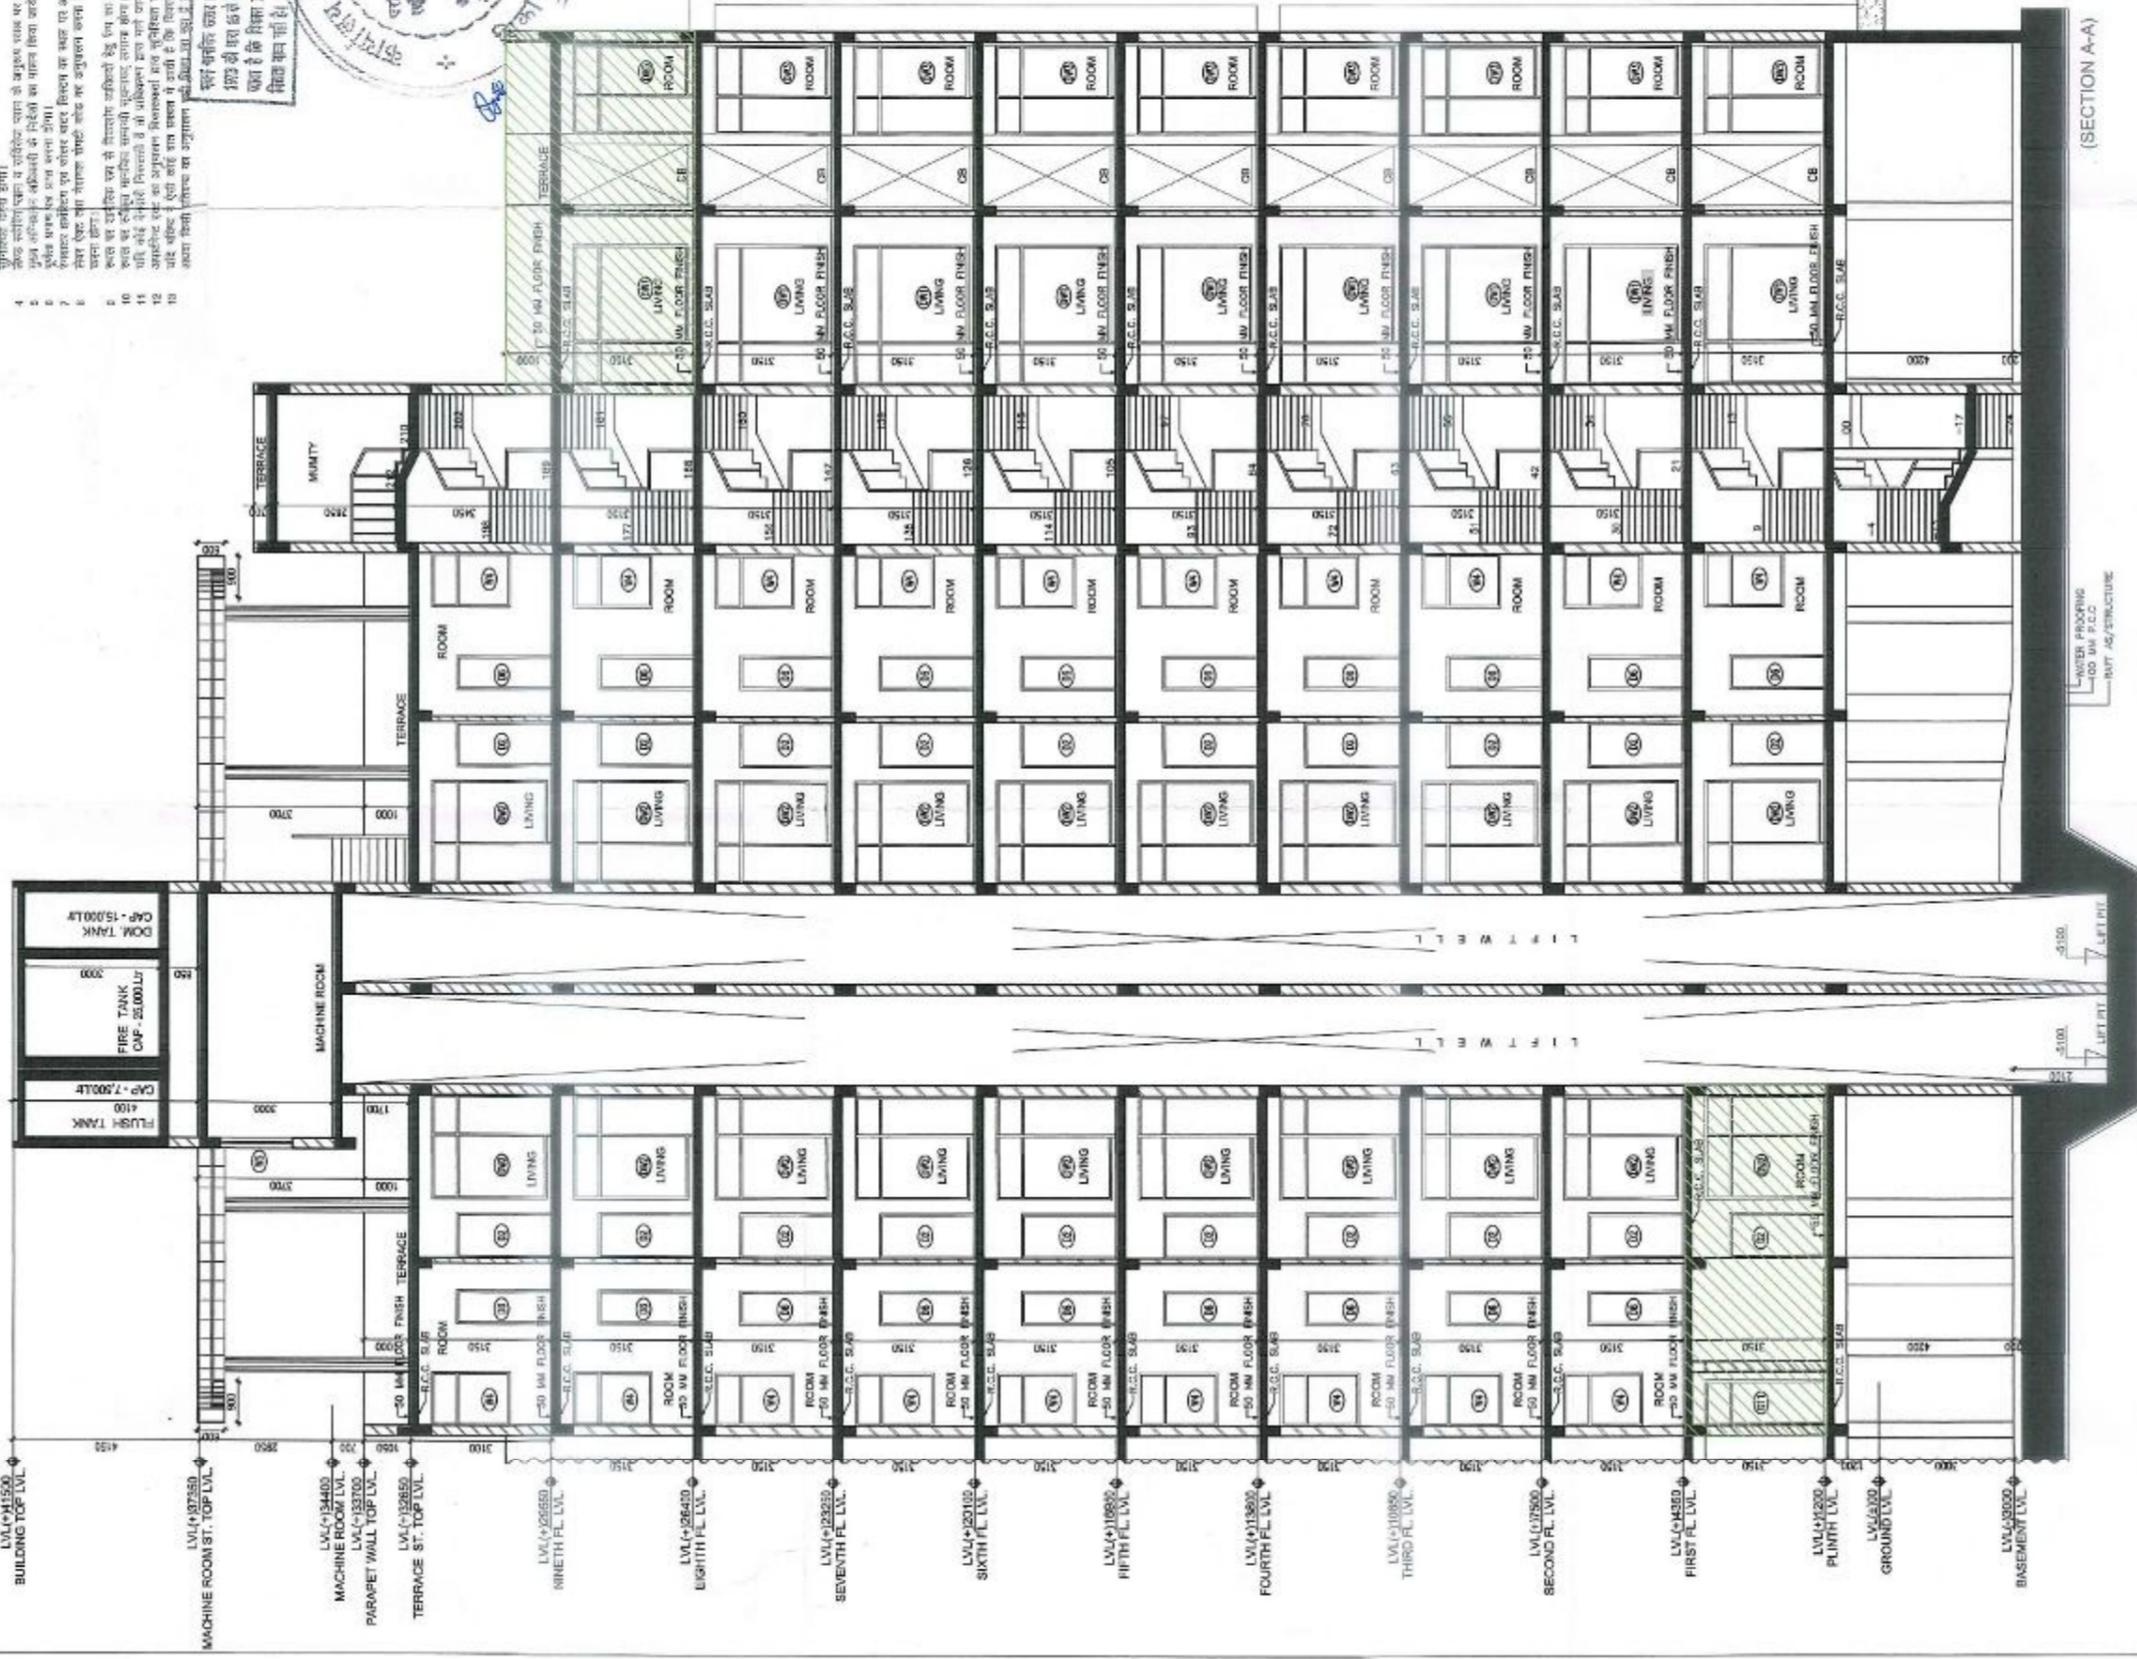

<b>DRAWERS</b> ANSHUL PROPERTIES & INFRASTRUCTURE LTD. 115, ANSHUL BHAWAN, 16, K.G. MARG NEW DELHI-110001	<b>Architects</b> PLANNERS GROUP PVT. LTD. W-12/29, 1st FLOOR, DLF CITY, PHASE-III GURGAON-122002 PHONE-88-14-262626, 882020, 4010041 FAX- 4000000 E-mail- plannersgroup@plannersgroup.com - planners@plannersgroup.com	<b>CLIENT</b> REPL RUDRAHSHEKH ENTERPRISES PVT. LTD. TOWN & COUNTRY PLANNERS, ARCHITECTS & INTERIOR DESIGNERS SURVEY CIVIL SERVICES ENGINEERS GROUND FLOOR, VISHVA BHAWANA COMPLEX, 13/14/15A, PATEL MARG LUCKNOW CALL- (0522) 221016	Sheet Title SECTION A-A	Block Type D	Drawn By PRABVEEN	Checked By LAJIT KUMAR	Scale 1:100	Date 03-07-14	Rev. No. BLOCK - D	Rev. 16/24
--	---	--	----------------------------	-----------------	----------------------	---------------------------	----------------	------------------	-----------------------	---------------

ANSHUL PROPERTIES & INFRASTRUCTURE LTD.  
115, ANSHUL BHAWAN, 16, K.G. MARG  
NEW DELHI-110001