




यह मानचित्र नू-स्वामित्व से सम्बन्धित अश्लेष नहीं है और प्रस्तावक/पक्ष को भूमि का स्वामित्व प्रदान नहीं करता। प्रस्ताव/पक्ष द्वारा दाखिल स्वामित्व अभिलेख और शपथ पत्र भविष्य में कभी भी कर्जी और असत्य पाये गये तो मानचित्र की स्वीकृति निरस्त समझी जाएगी और यह समझा जाएगा कि इस सम्बन्ध में मानचित्र पर कोई स्वीकृति नहीं दी गई है तथा मानचित्र स्वीकृति के आधार पर प्रस्तावक द्वारा किया गया कोई निर्माण पूर्णतया अवैध माना जाएगा और इस कृत्य के लिए वह स्वयं जिम्मेदार होगा।
17/05/2020
सचिका संख्या: 17/05/2020
जोन्त अधिकारी
नगरपालिका विकास प्राधिकरण
वाराणसी

स्वीकृति इस शर्त के अधीन दी जाती है कि शपथ पत्र में भूमि के स्वामित्व और शब्दी भूमि सीमा निर्धारण अधिनियम 1976 के अधिकार क्षेत्र से उसका क्षेत्रफल बाहर होने के सम्बन्ध में की गयी घोषणा यदि गलत साबित हुई तो वह स्वीकृति निरस्त समझी जायेगी और यह समझा जाएगा कि इस सम्बन्ध में नक्शे की कोई स्वीकृति नहीं दी गयी थी।

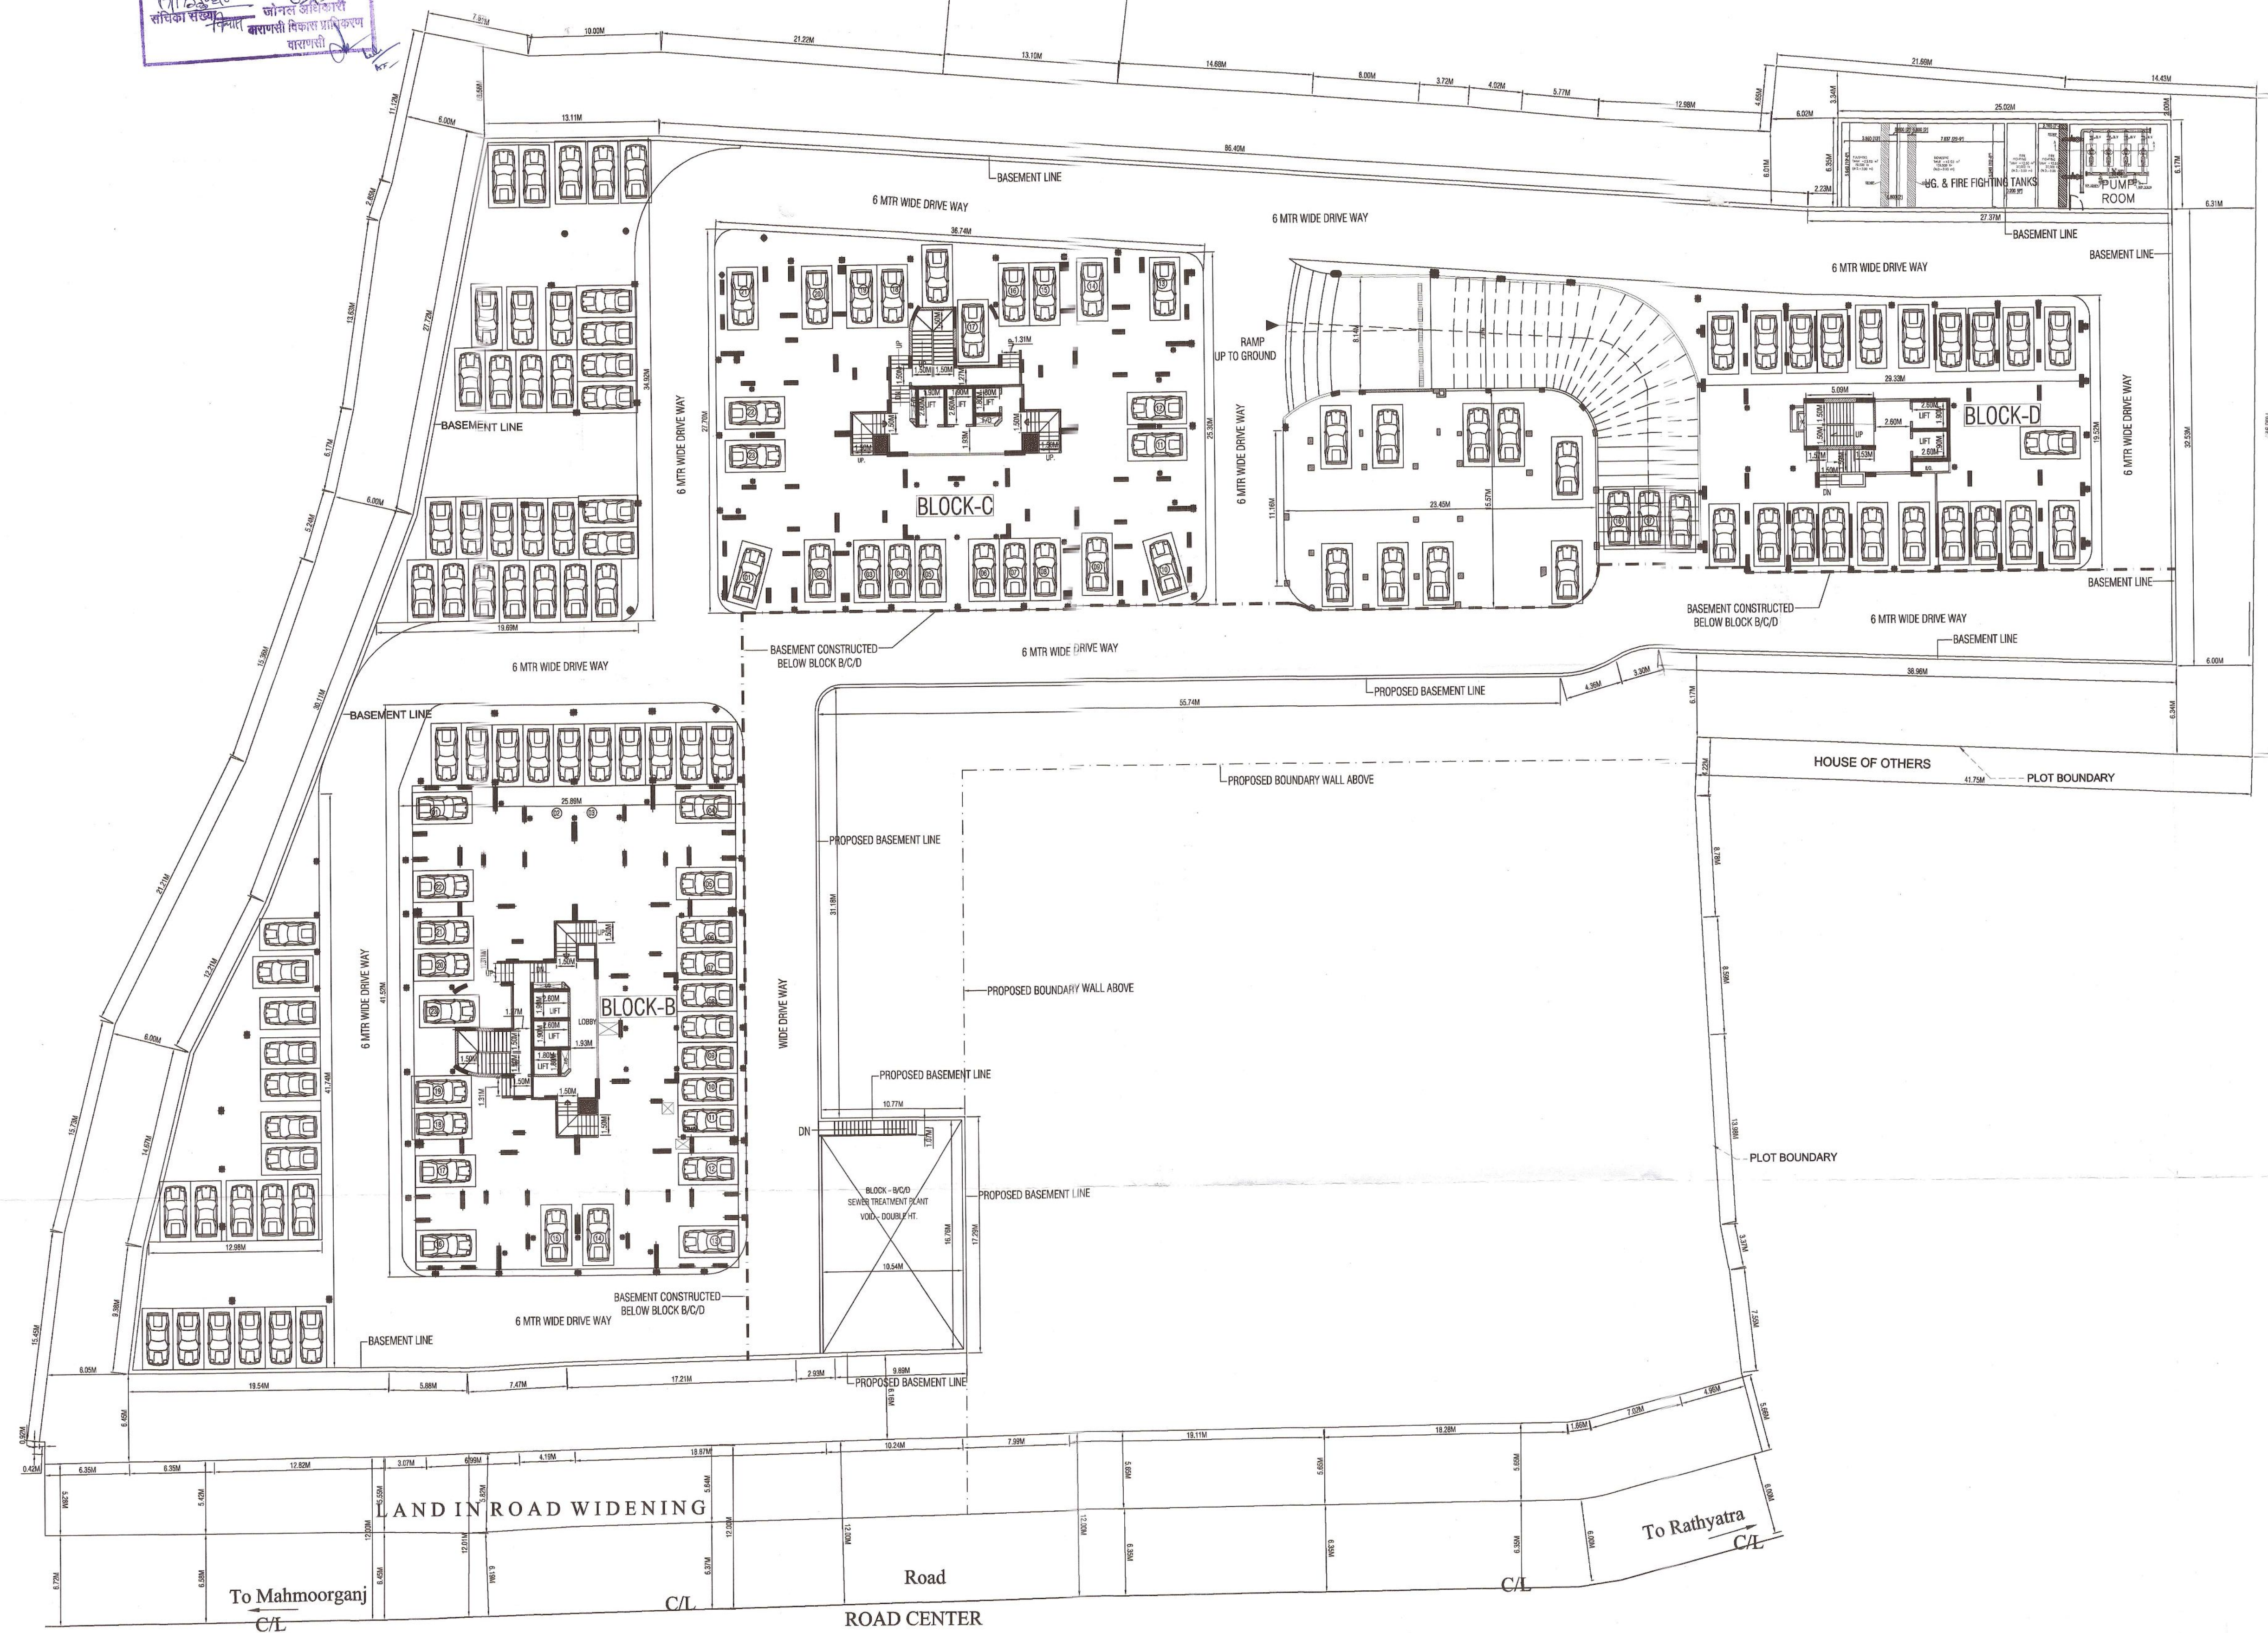

BASEMENT PLAN

24.00 M. WIDE ROAD

SCALE	DATE
1:200	
TITLE	
EXISTING CUM PROPOSED GROUP HOUSING BUILDING PLAN ON ARAZI No. 555, 557 & 557/617, 561 MAUZA- SHEOPURWA, PARGANA - DEHAT AMANAT DISTT- VARANASI	
NAME OF OWNER	
SHREENATHJI DWELLINGS LLP. ASHUTOSH STRIPS PVT LTD. Mrs. SUSHMA AGARWAL Mrs. ABHA GUPTA	
ADDRESS	
D-59/44-A, RATHAYATRA MAHMOORGANJ MAIN ROAD, VARANASI	
OWNER SIGNATURE	
For SHREENATHJI DWELLINGS LLP <i>[Signature]</i> DESIGNATED PARTNER DESIGNATED PARTNER SARVESH AGARWAL	
ARCHITECT	
IRANI ARCHITECTS. KARTAR BHAYAN, 121, G. LABA CAUSEWAY, MUMBAI - 400 005, Email: iran_i@rediffmail.com , iran_i@rediffmail.com C/A 947946	
ARCHITECT	
IRANI ARCHITECTS KARTAR BHAYAN 121, G. LABA CAUSEWAY MUMBAI - 400 005 C/A 947946	