



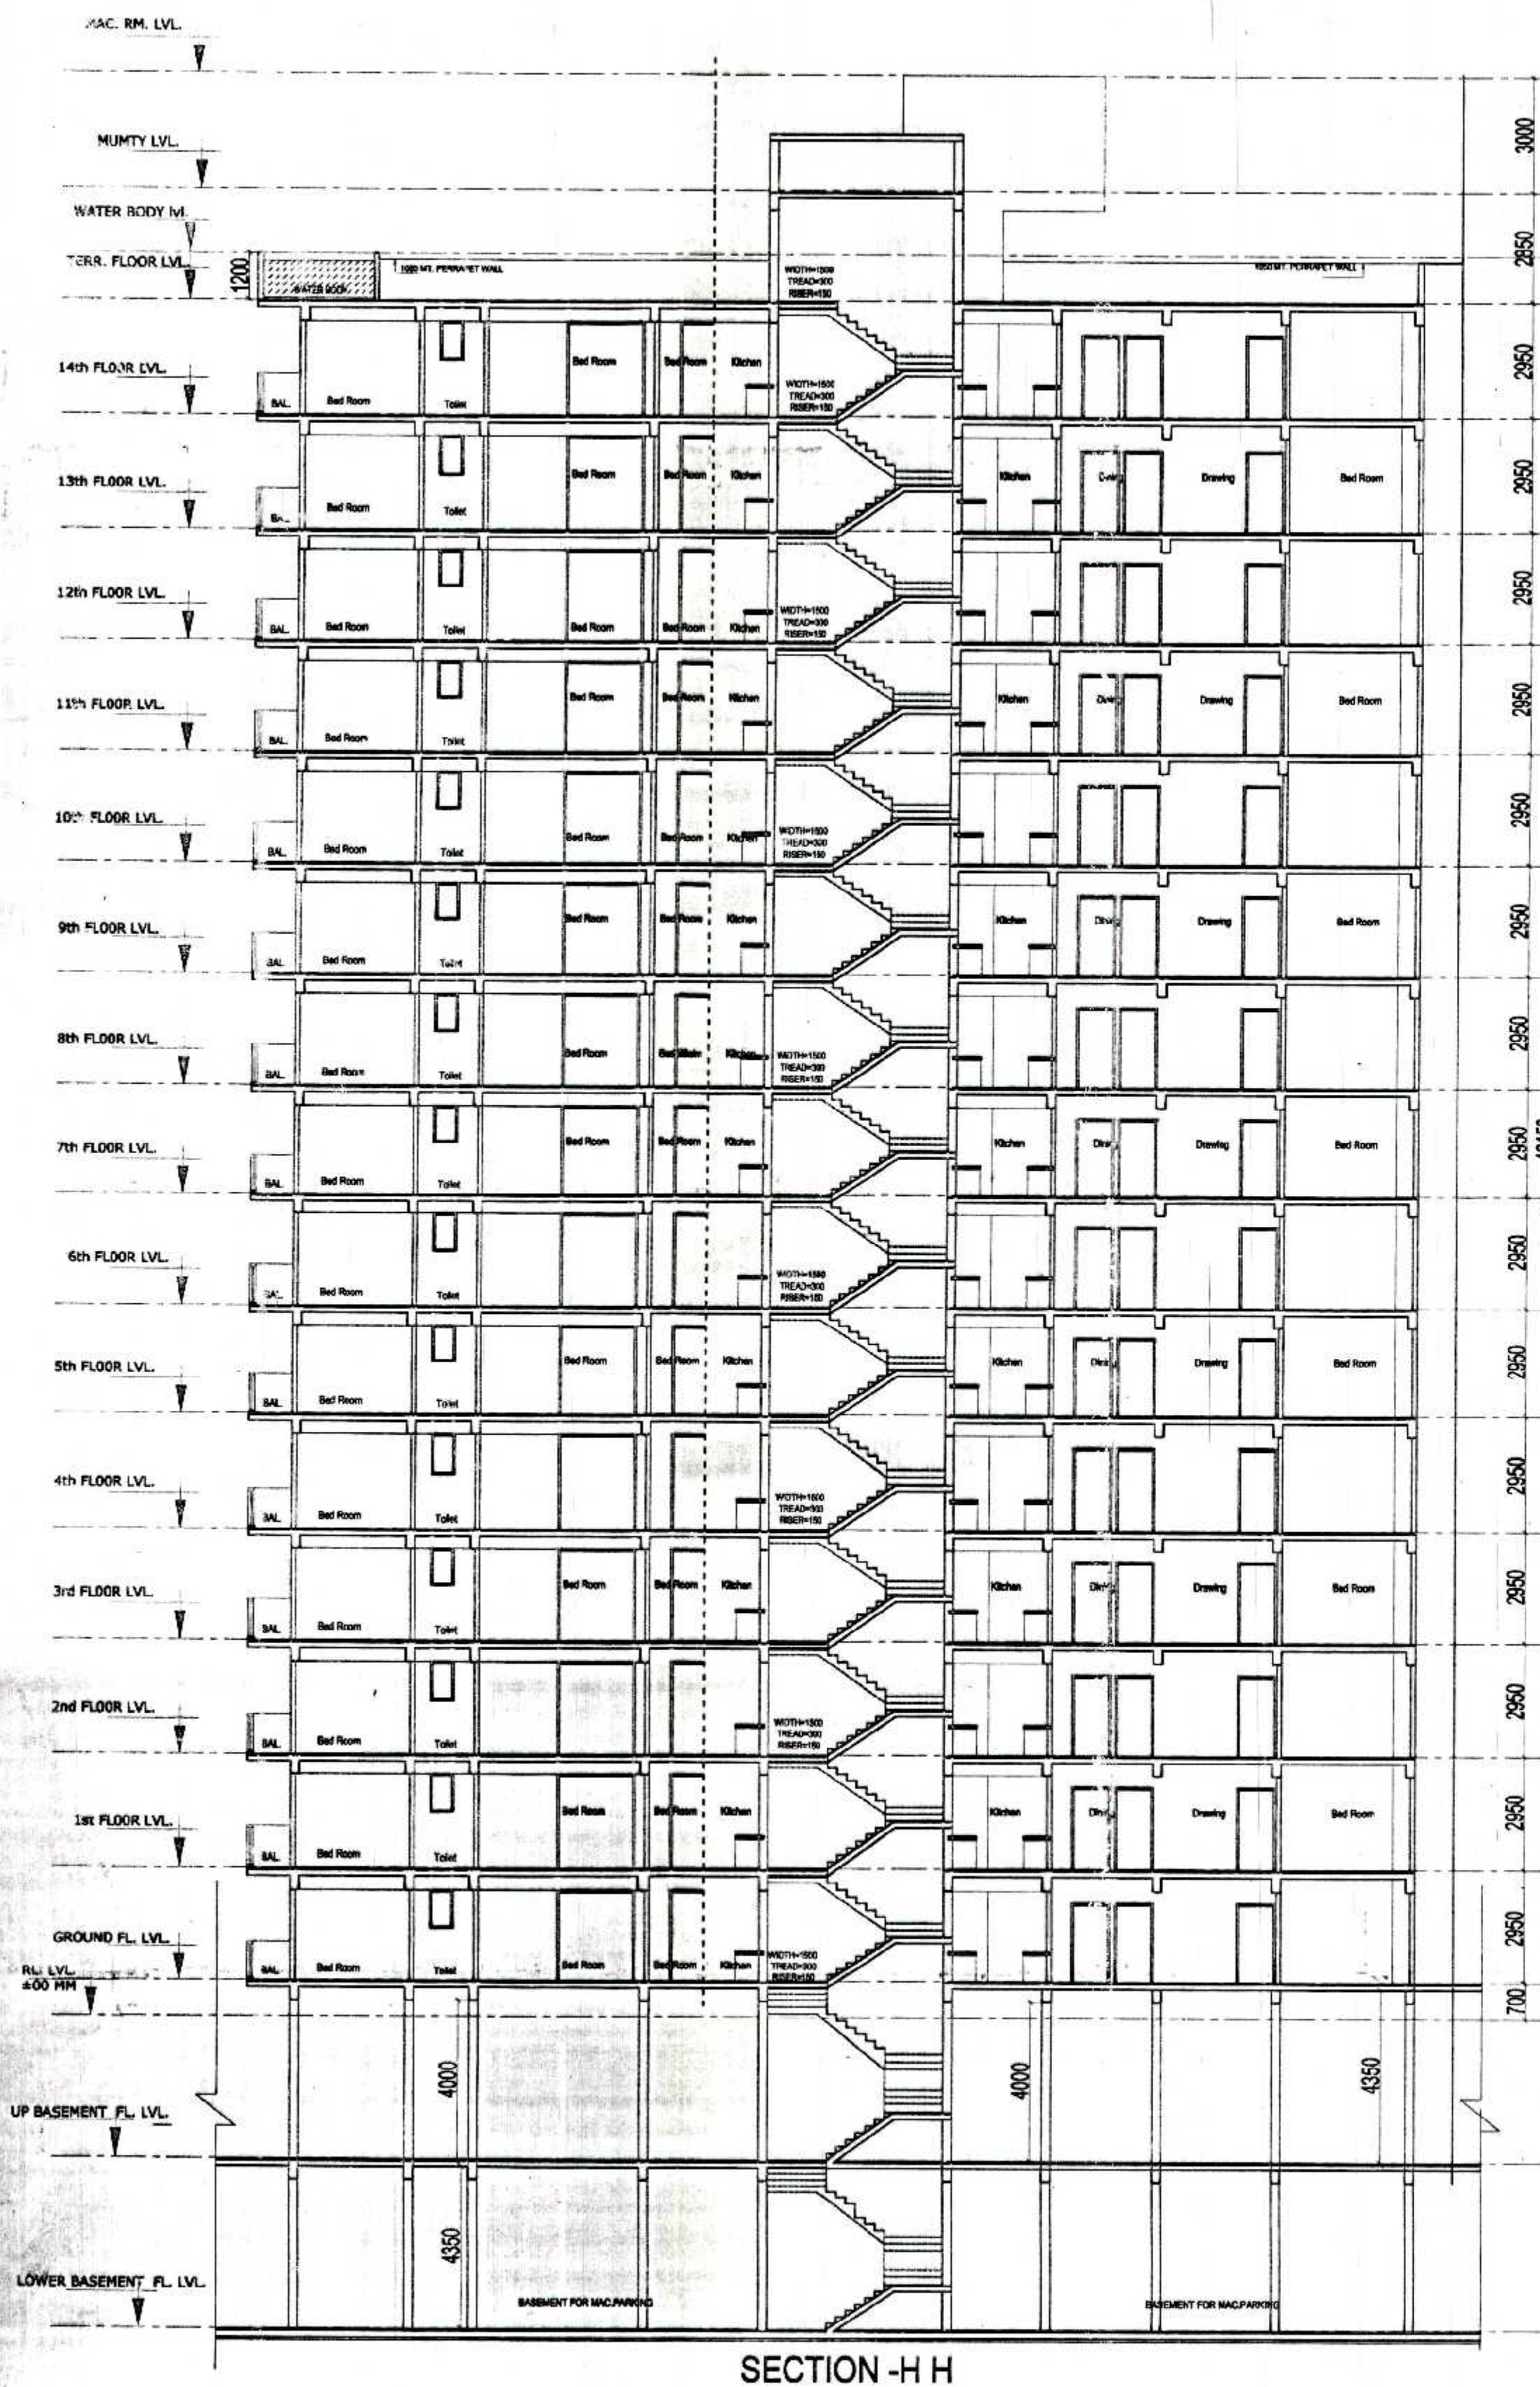


SECTION - H H

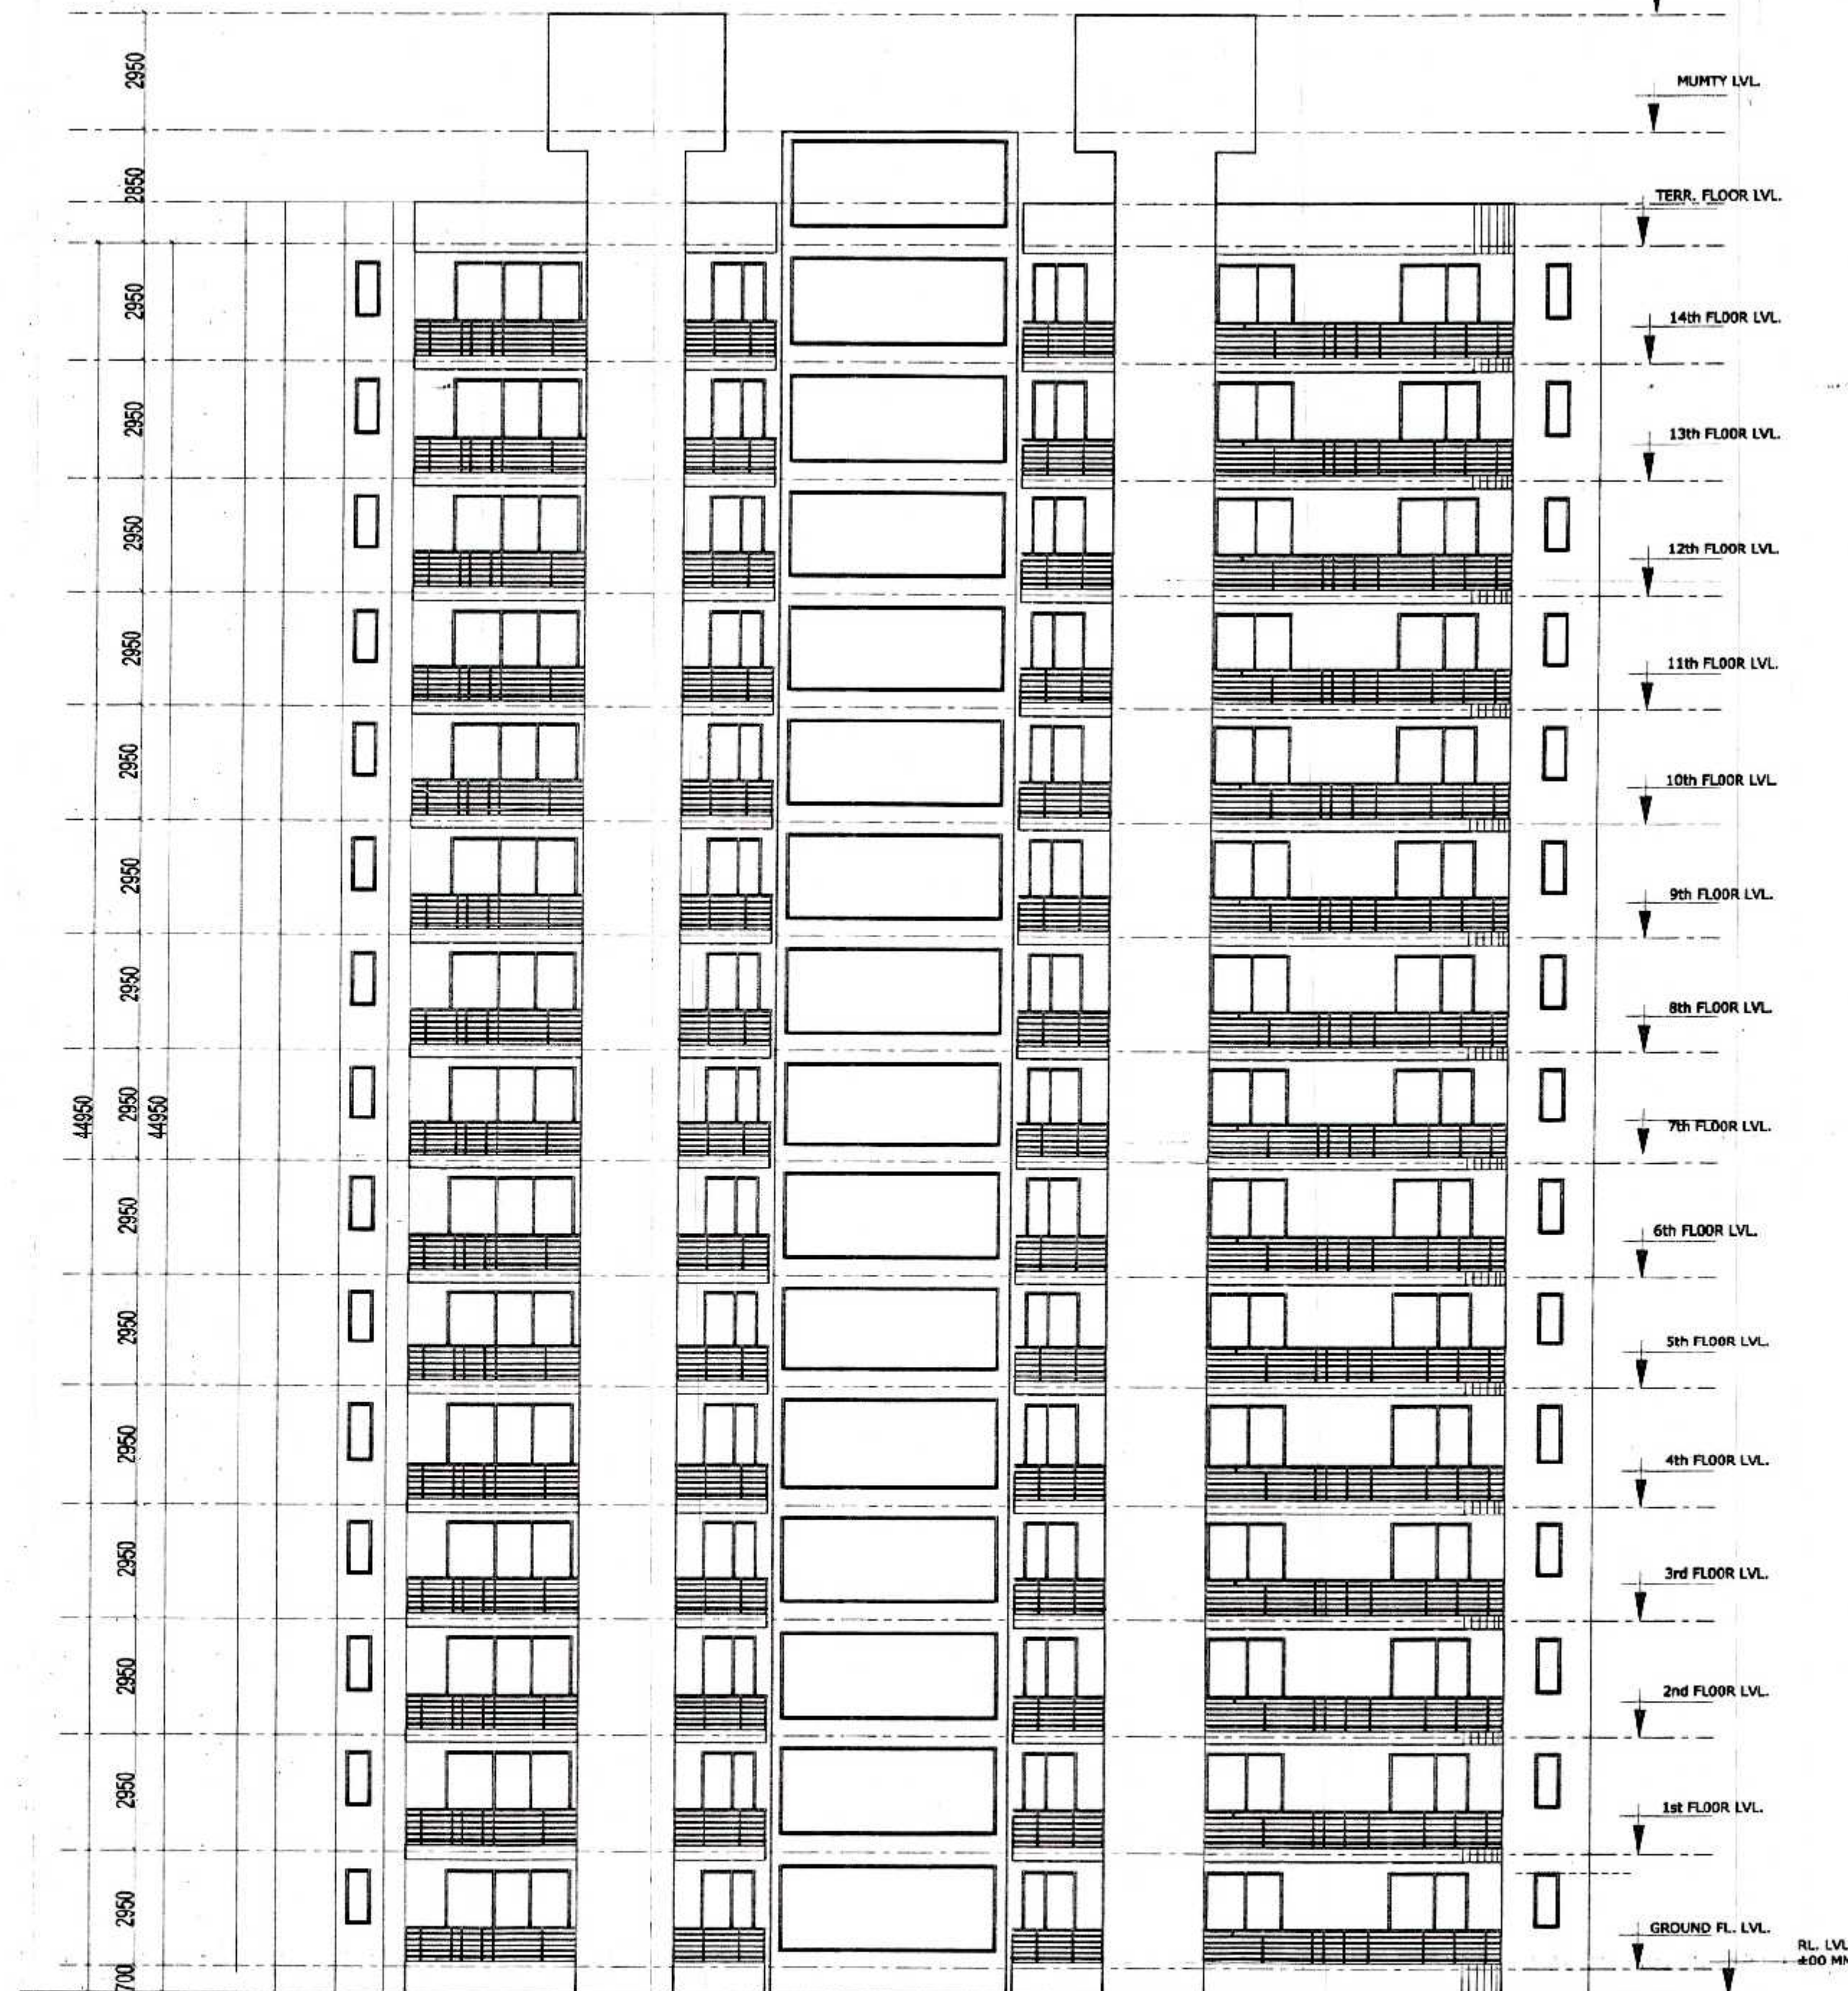

ELEVATION

गणेश स्वीकृत पत्र पर अंकित शर्तों व
अन्य मानचित्र निर्गत किया जागा है।

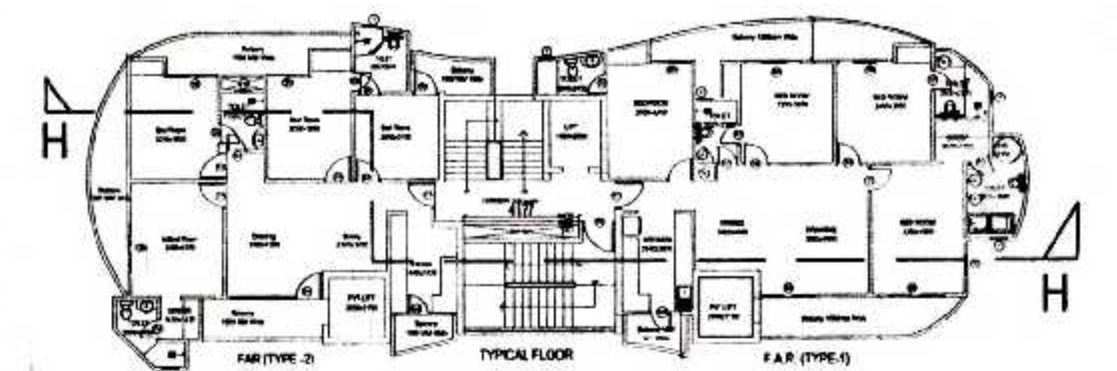

ELEVATION KEY PLAN

स्वास्थ्य सम्बन्धी किसी भी दिवादा
की रिशति में मानचित्र की स्वीकृति
मार्ग, गिरसा समझी जायेगी।



नगर पालिका
शहरी विकास प्राधिकरण
नगर विकास
नगर विकास
नगर विकास
नगर विकास

नगर विकास के अनुसार नगर विकास
नगर विकास के अनुसार नगर विकास

SUBMISSION DRAWING FOR PROPOSED GROUP
HOUSING AT PLOT NO. 01,
AT SMV INTEGRATED TOWNSHIP
VIII: SHAHPUR - BAMHETA, GHAZIABAD

OWNER
SMV AGENCIES PVT LTD
B-2, HANSALYA, BARAKHAMBHA ROAD, NEW DELHI - 110001

ARCHITECT
NATIONAL ARCHITECTS & ENGINEERS
14, OLD NAVYUG MARKET, GHAZIABAD-201001, PHONE NO. 0120-2713334

DRAWING TITLE
TOWER - 2
SECTION, ELEVATION

DRAWING NO.
SCALE
1:100

ARCH. SEAL & SIG.
OWNERS SIG.
For SMV AGENCIES PVT. LTD.

RACHIT SHARMA
RACHIT SHARMA
B.Arch, MUDP

For SMV AGENCIES PVT. LTD.