

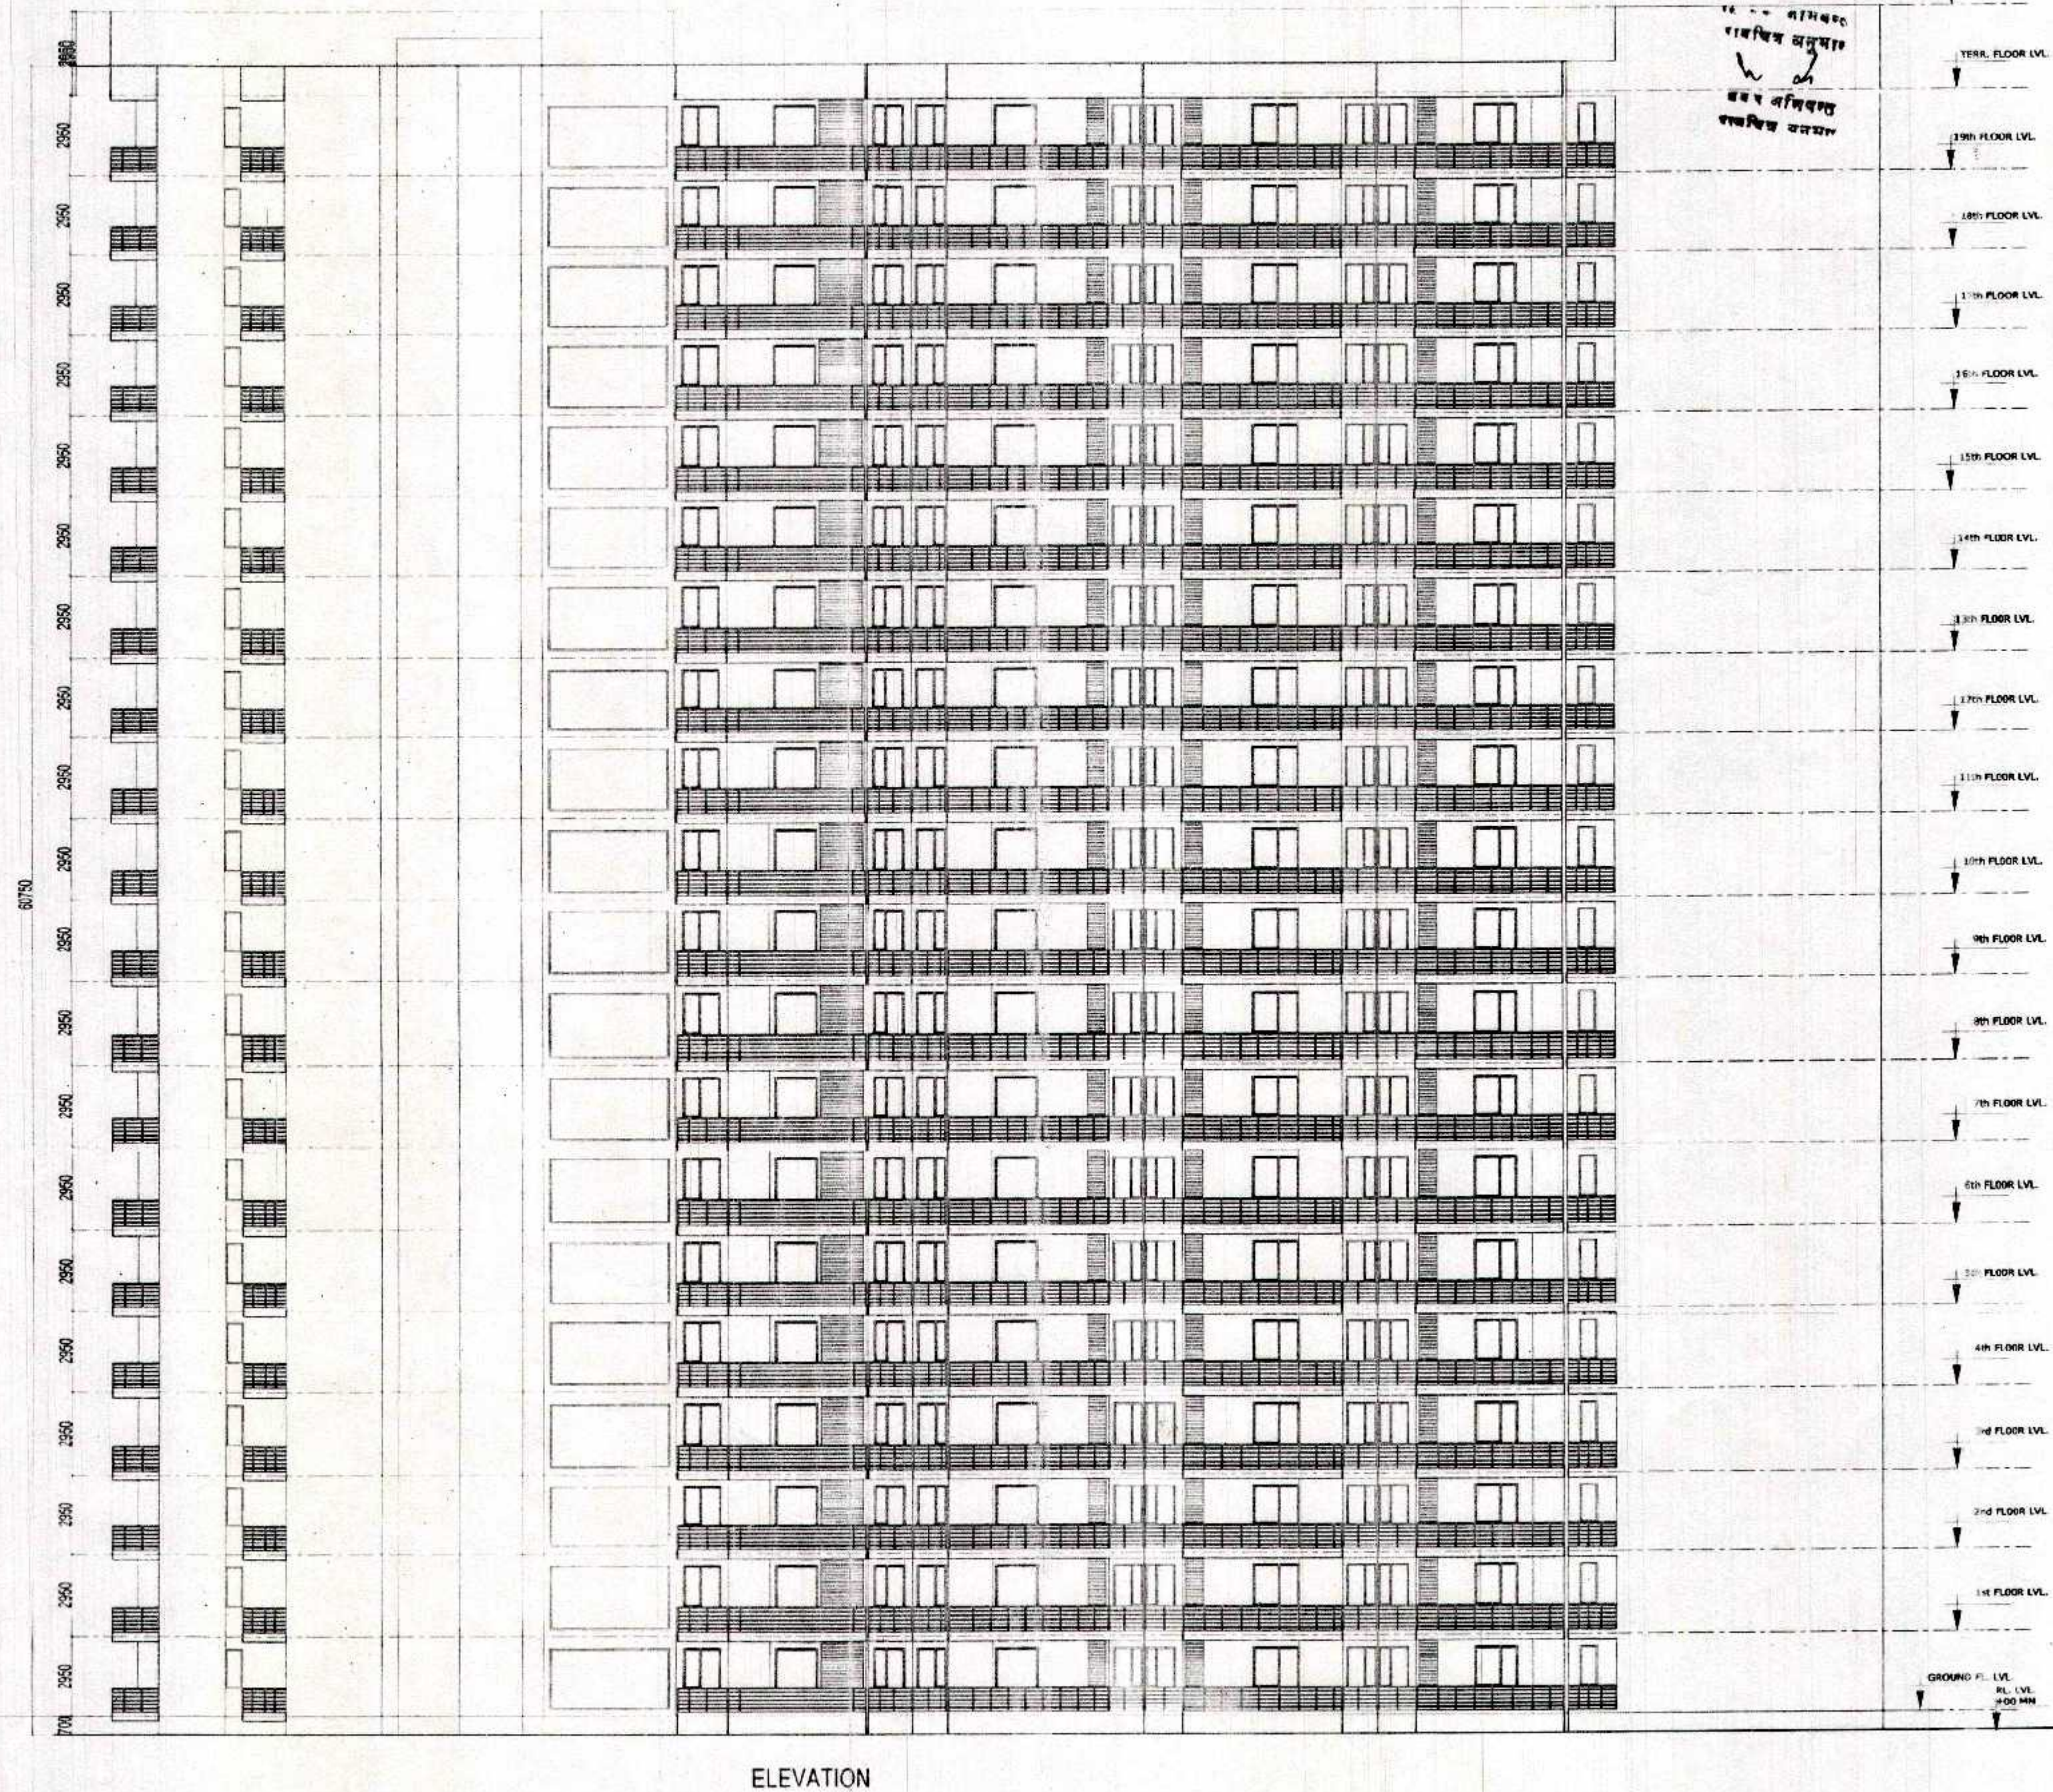


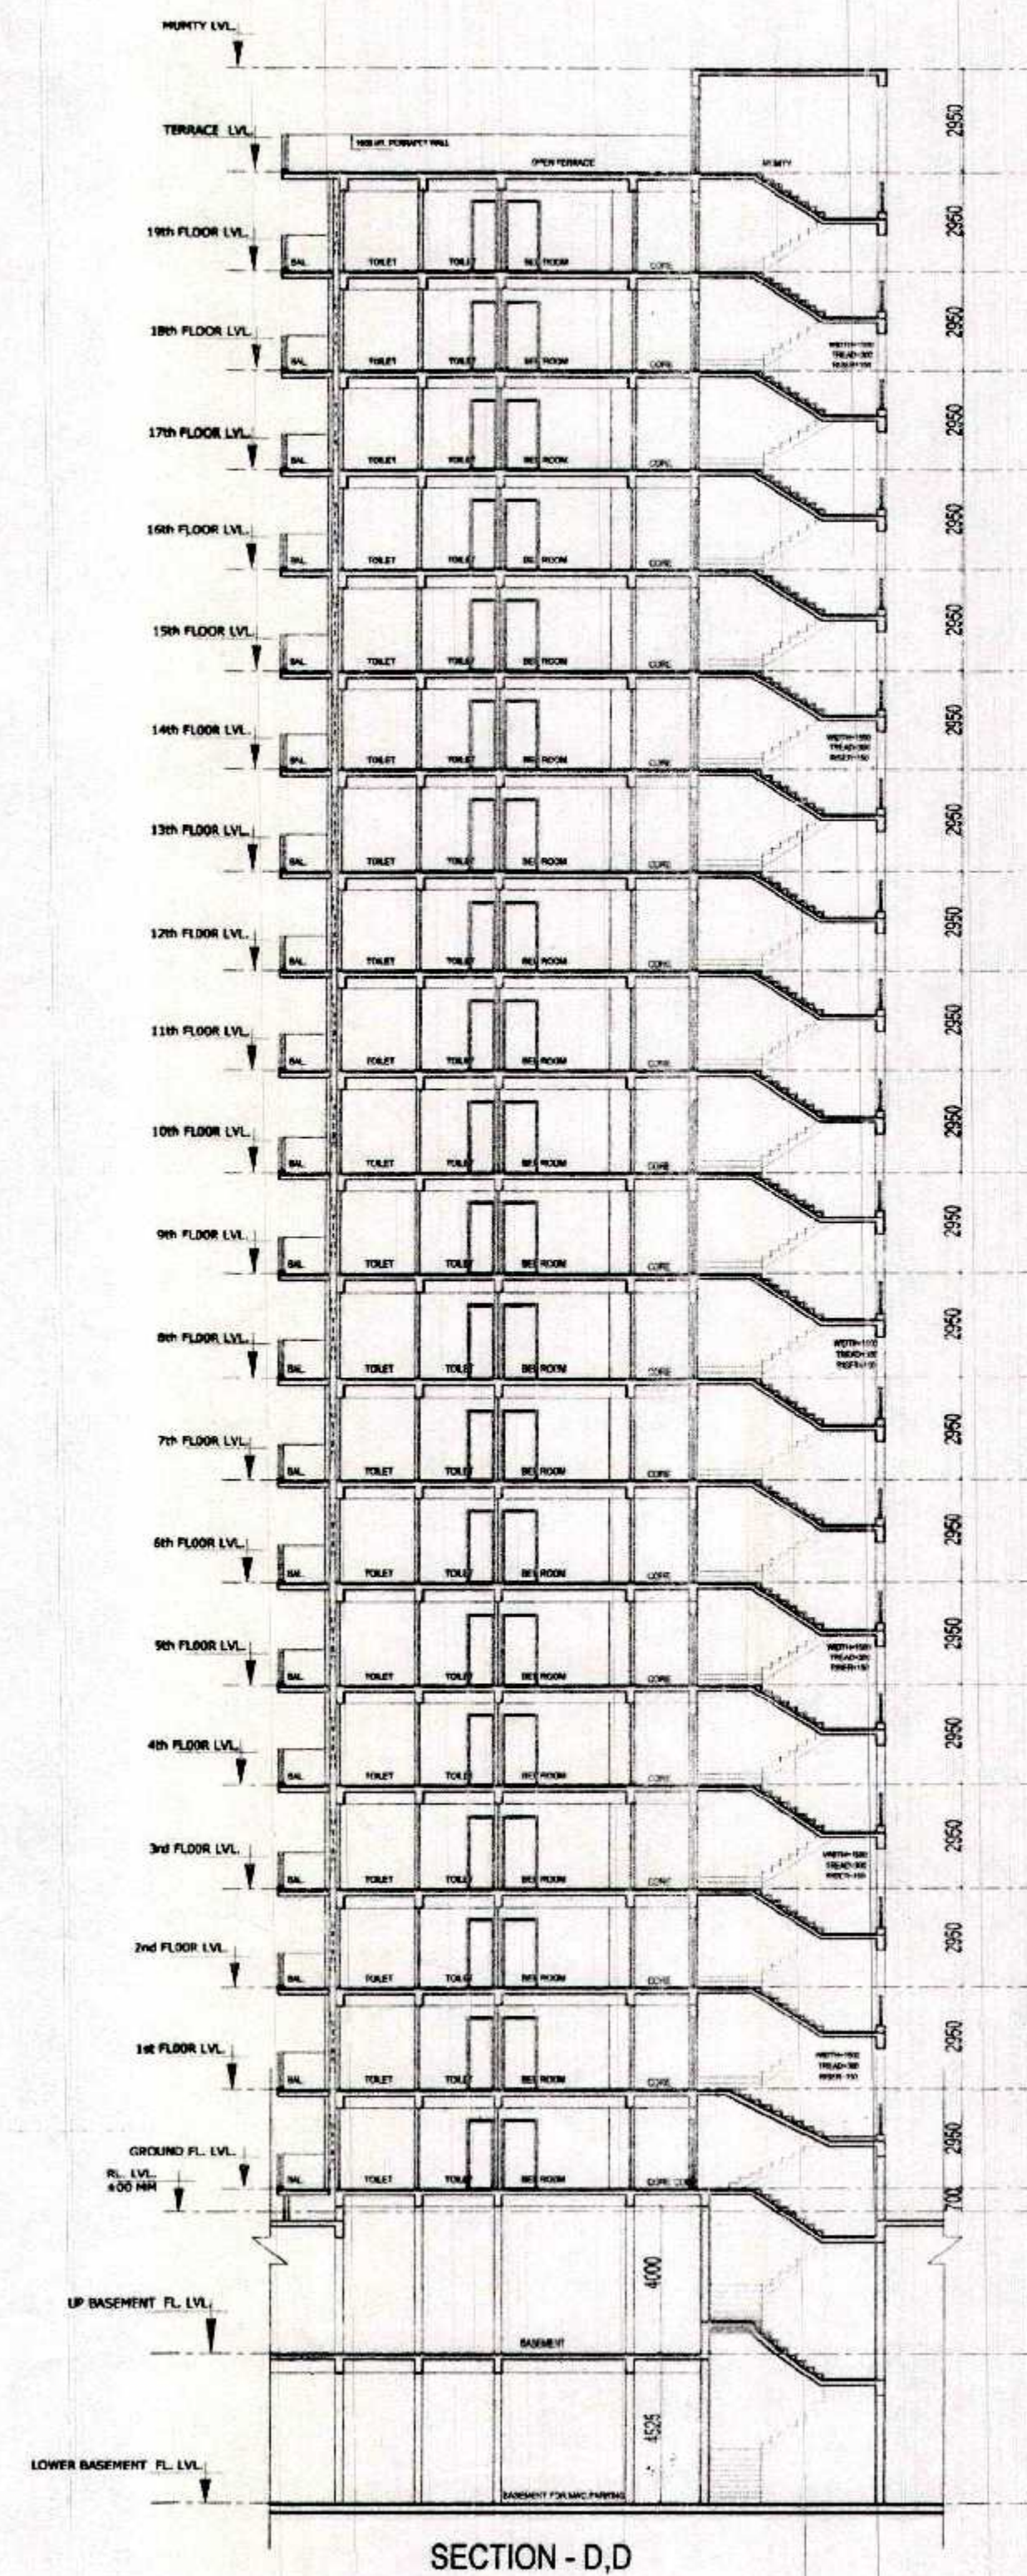

KEY PLAN
ELEVATION

समाहित सम्पत्ती किसी भी विवाद की स्थिति में मानचित्र की स्वीकृति प्राप्त, निरस्त समझी जाएगी।

इसचुन विषयों के अनुसार सुरक्षित रूप कोष - २२ चिह्नित कार्य किया जाये

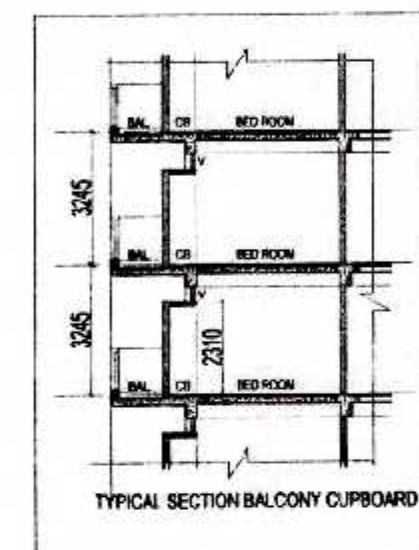

SUBMISSION DRAWING FOR PROPOSED GROUP
HOUSING AT PLOT NO. 01,
AT SMV INTEGRATED TOWNSHIP
VIII: SHAHPUR - BAMHETA, GHAZIABAD

OWNER **SMV AGENCIES PVT LTD**
8-C, HANSALYA BARAKHAMBHA ROAD, NEW DELHI - 01

ARCHITECT **Ar. Rachit Sharma**
195, RAM VIHAR, DELHI-92, PHONE-011-42518322

DRAWING TITLE
TOWER - 7
SECTION & ELEVATION

DRAWING NO.

NORTH

SCALE
1:100

ARCH. SEAL & SIG.

OWNERS SIG.

RACHIT SHARMA
B.Arch. MUDP
GOA No.- CA/2002/30415

For **SMV AGENCIES PVT, LTD.**
Director