

सौर्य ऊर्जा अपनाओ बिजली बचाओ

श्रमविभाग में पंजीकृत श्रमिकों को
कार्य करना होगा।

परमिट पर अंकित शर्तों का
अनुपालन करना होगा।

आवकियों की पैदावार मानविय निर्माण लेने
को निर्माण से पूर्व एवं एक को होनी।

अगर प्रमाणित (मामू),
आमर विकास प्राधिकरण, आगरा।

अधिकारी अभियन्ता (मामू)
आमर विकास प्राधिकरण


गण्य नगर निरीक्षक
विकास प्राधिकरण




FRONT ELEVATION
SCALE=1:100



SECTION AT A-A
SCALE=1:100

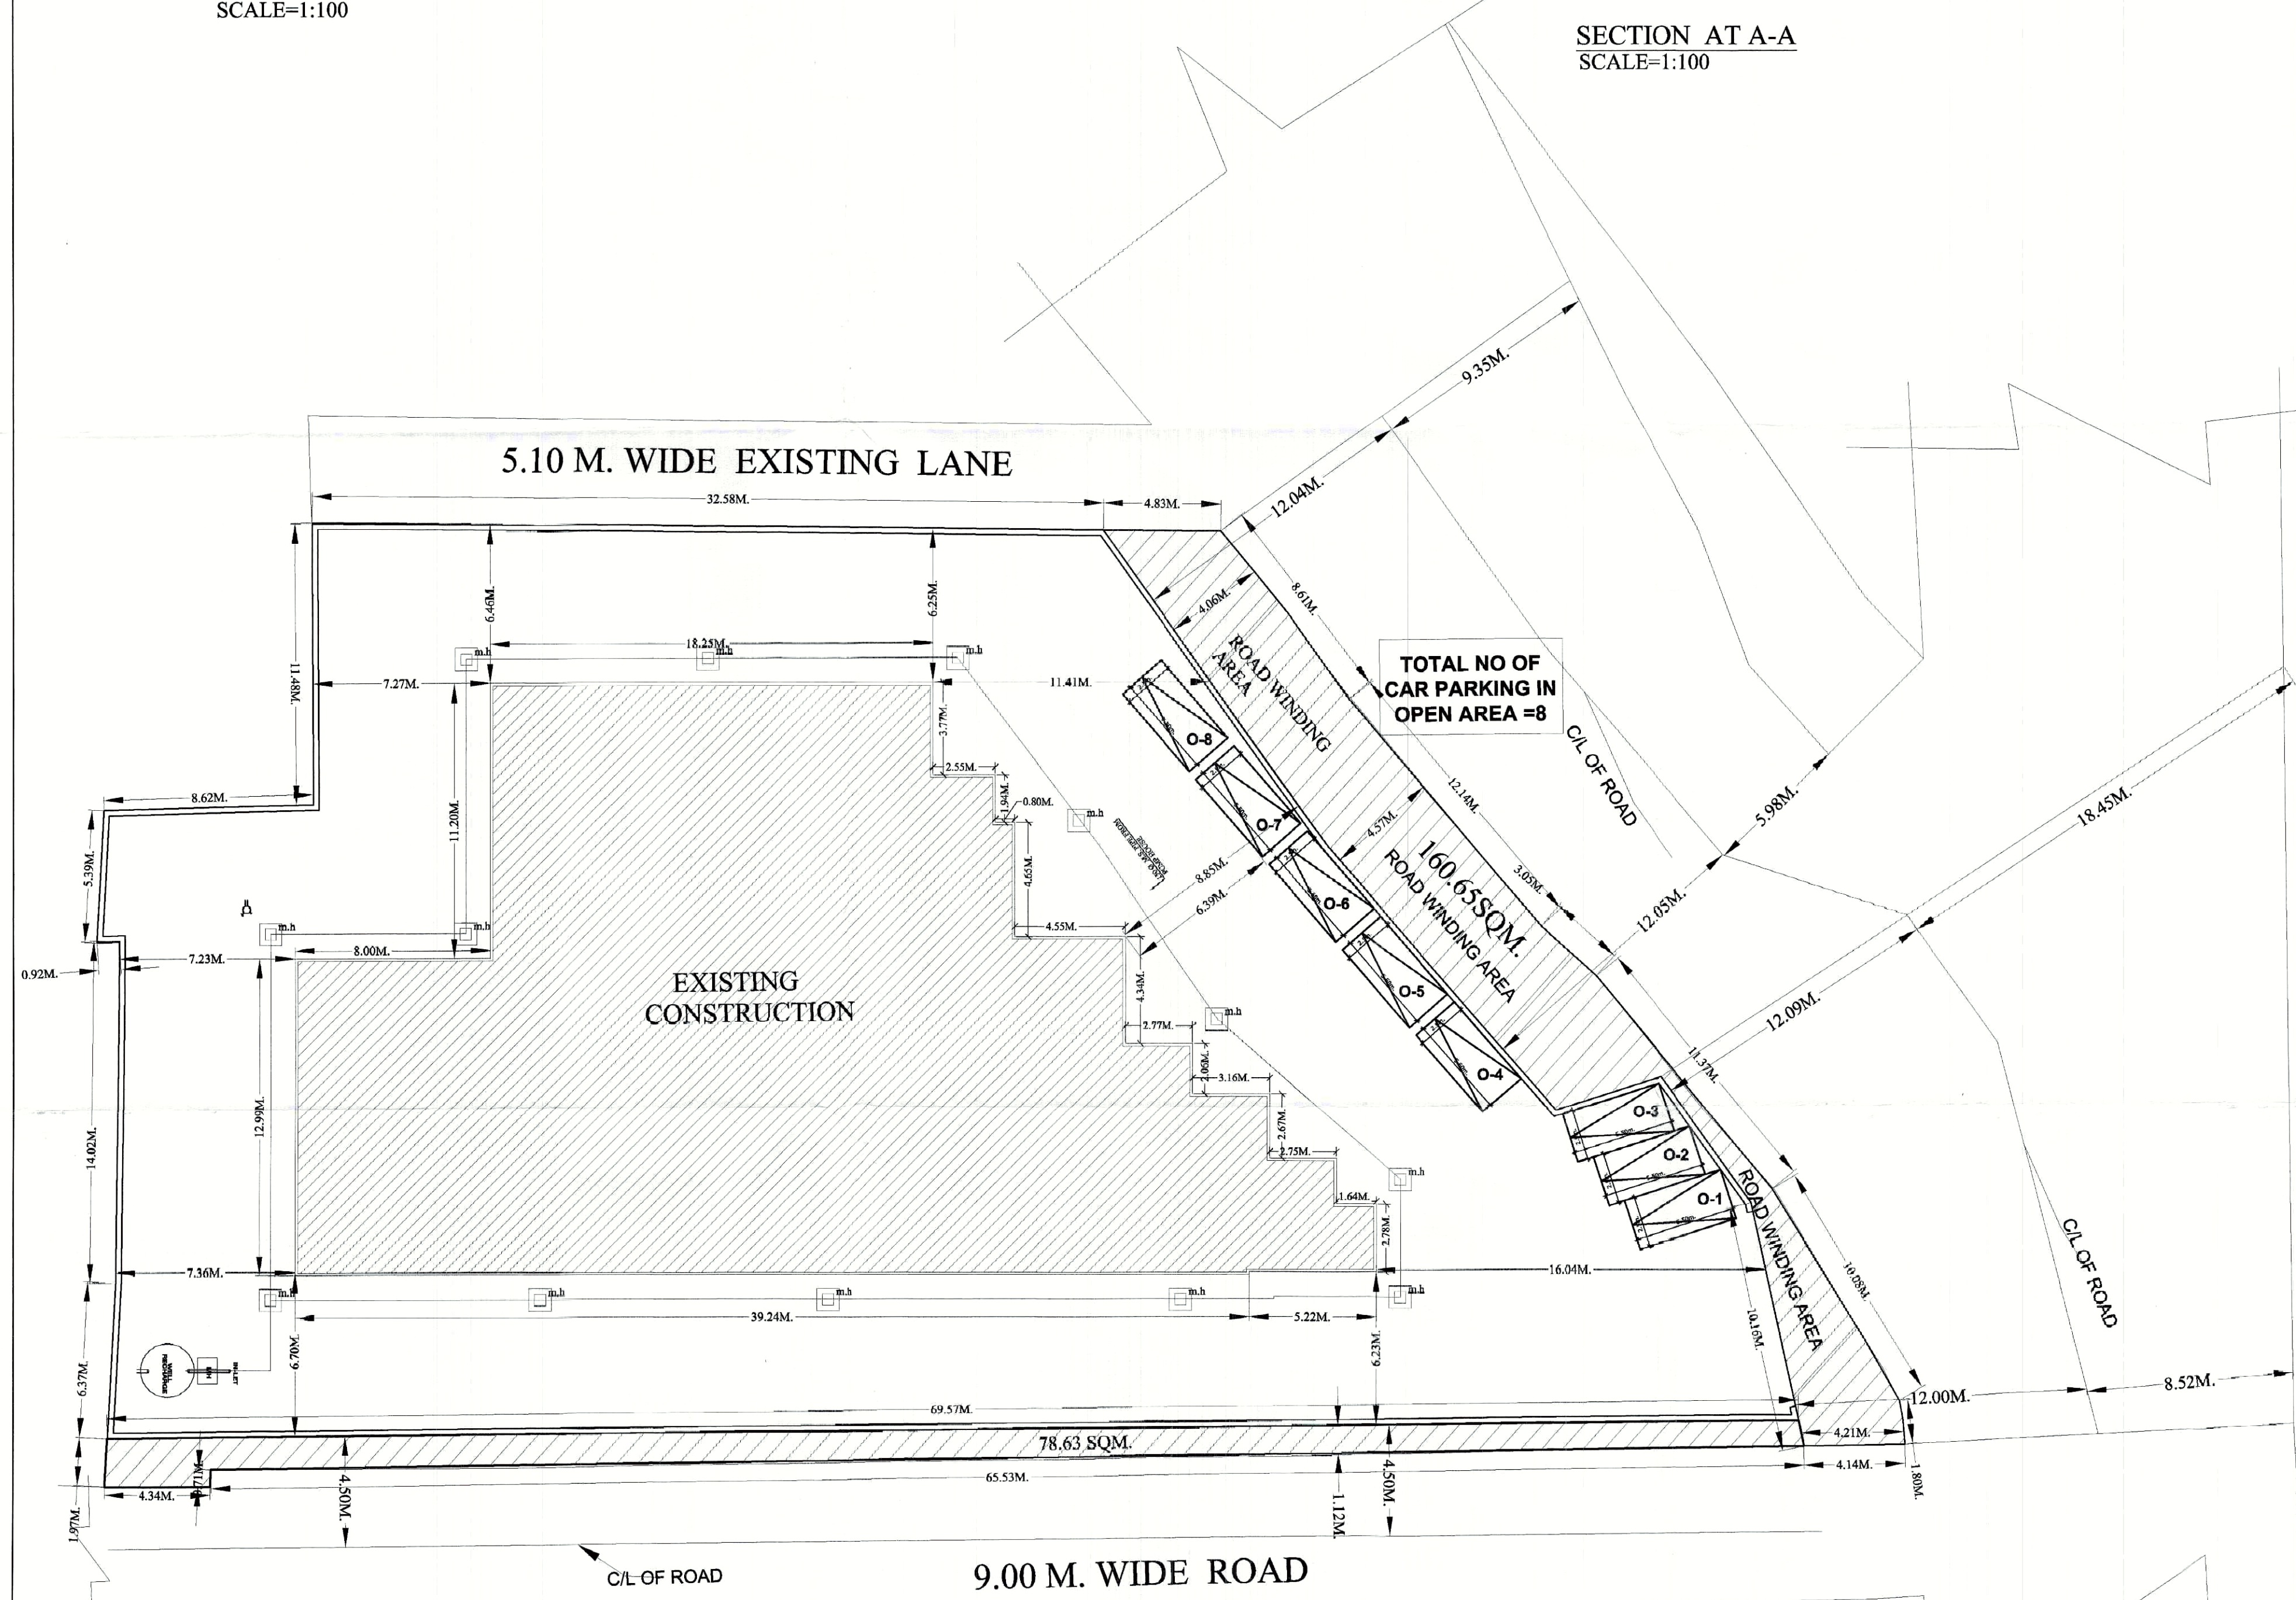


SITE PLAN

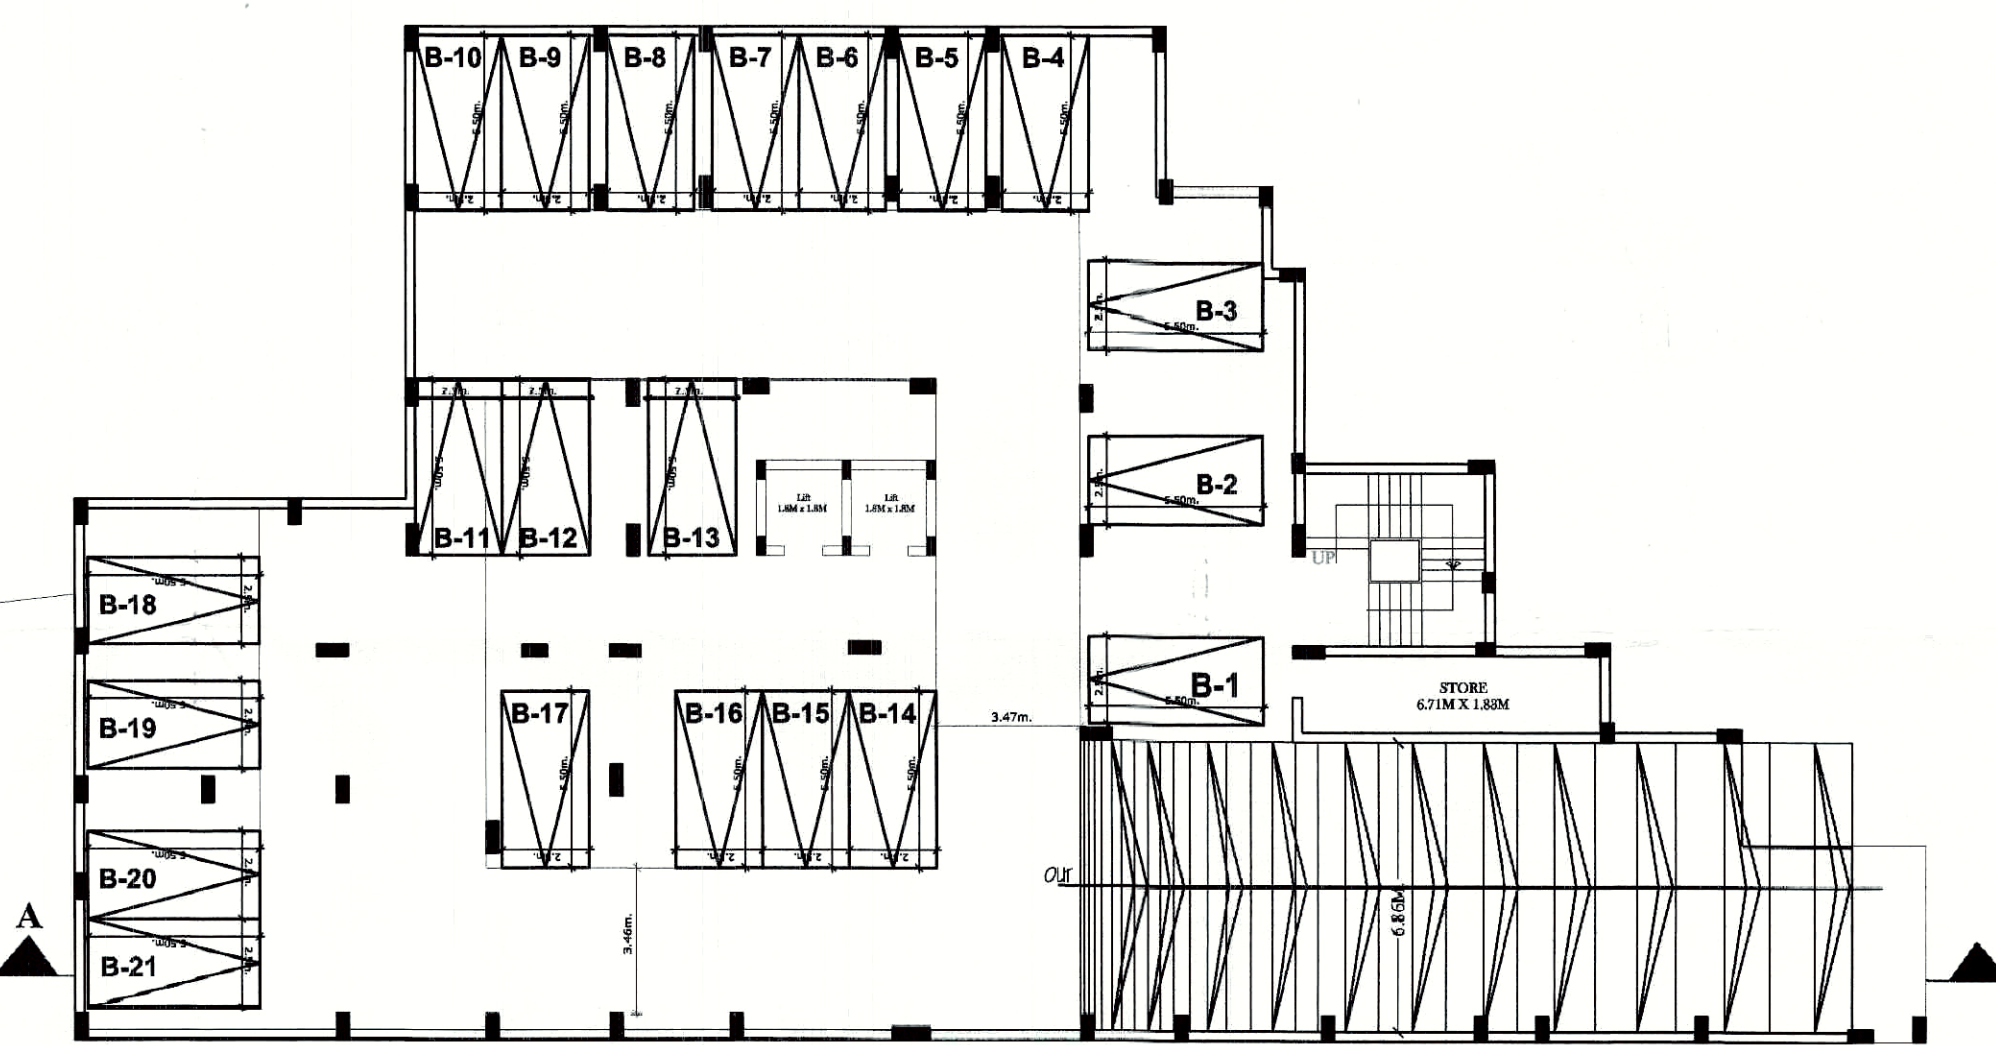


BASEMENT PLAN


TOTAL NO OF
CAR PARKING
IN BASEMENT = 21

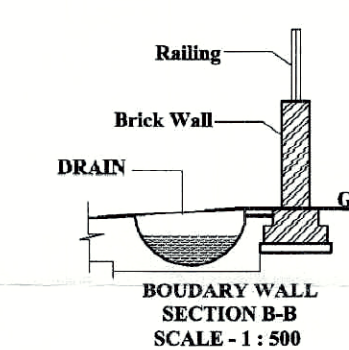

SECTION - CC

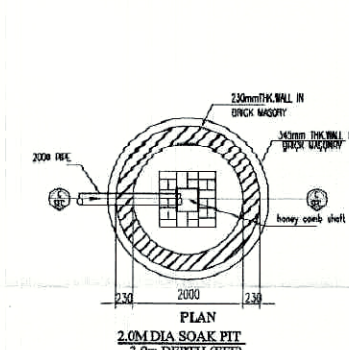

DETAIL - A

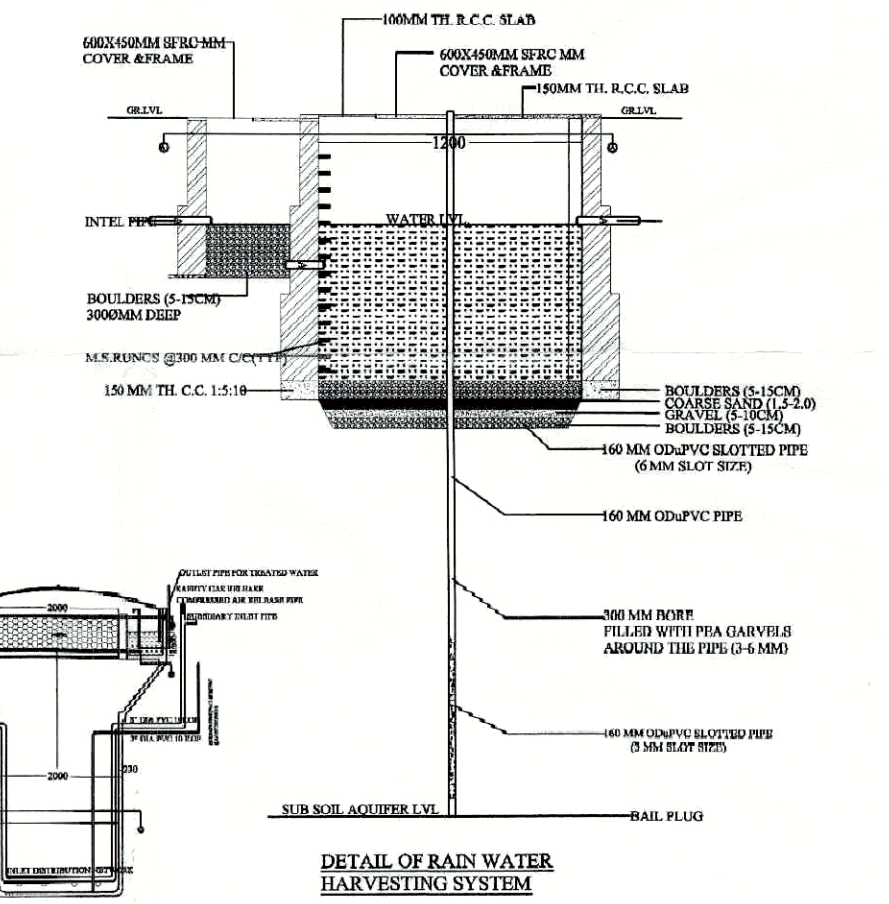

DETAIL OF RAIN WATER HARVESTING SYSTEM

EXISTING AND PROPOSED APARTMENT
PROJECT AT PROPERTY NO. 21/ 269, AT
JEONI MANDI, IN CHHATTA WARD AGRA

OWNERS:- M/S. GOVINDA HOUSING LTD. AGRA
DIRECTOR:- MR. ASHOK KUMAR AGARWAL

M/s Govinda Housing Ltd.
Director

AR. SUNIL CHATURVEDI
ARCHITECT PLANNER
ADDRESS: 3/1A New Rajpura, Agra-282002
PHONE:- 0562-2522459