
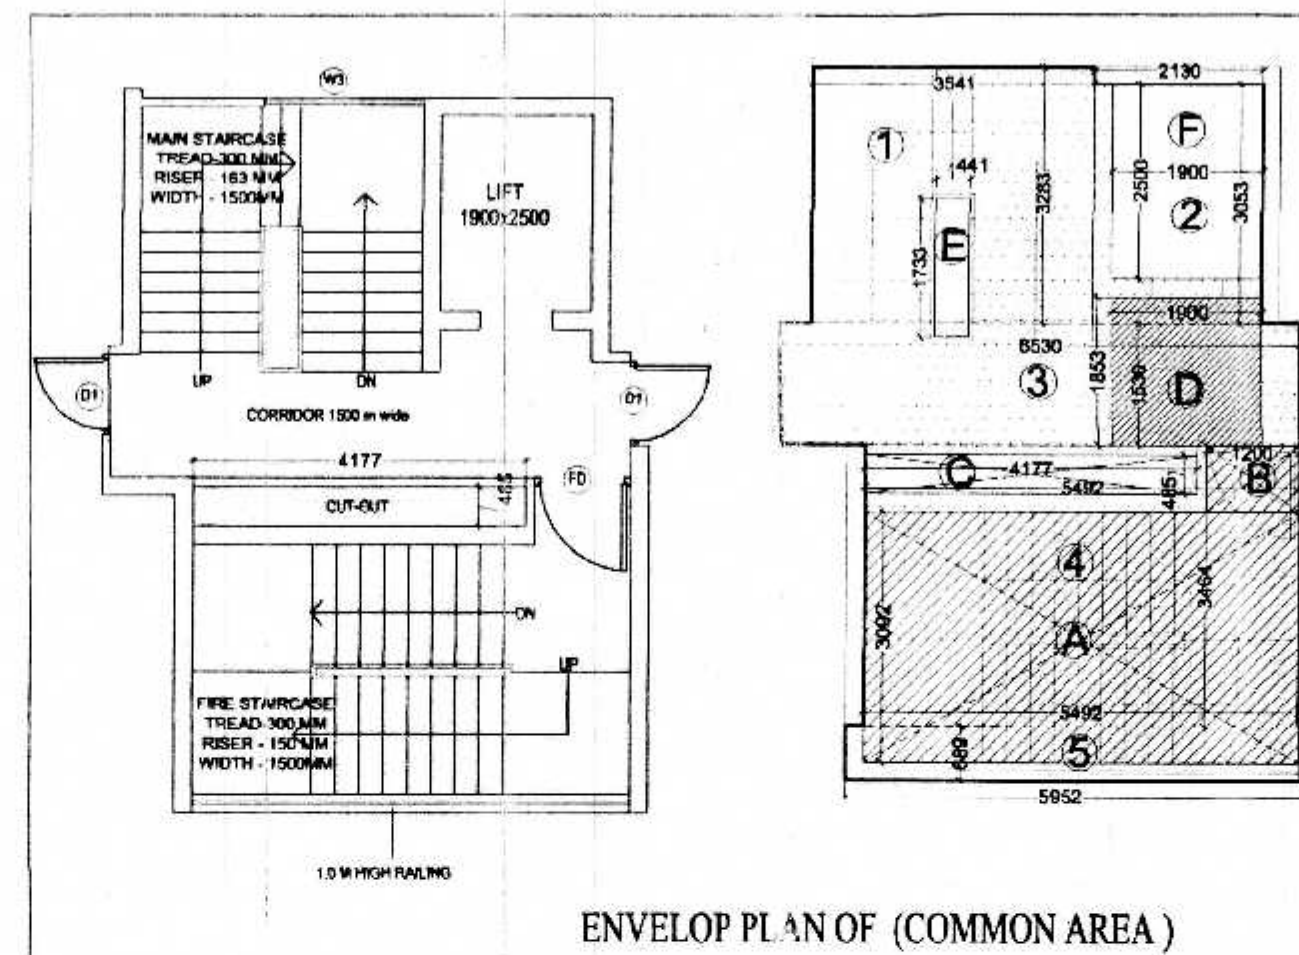


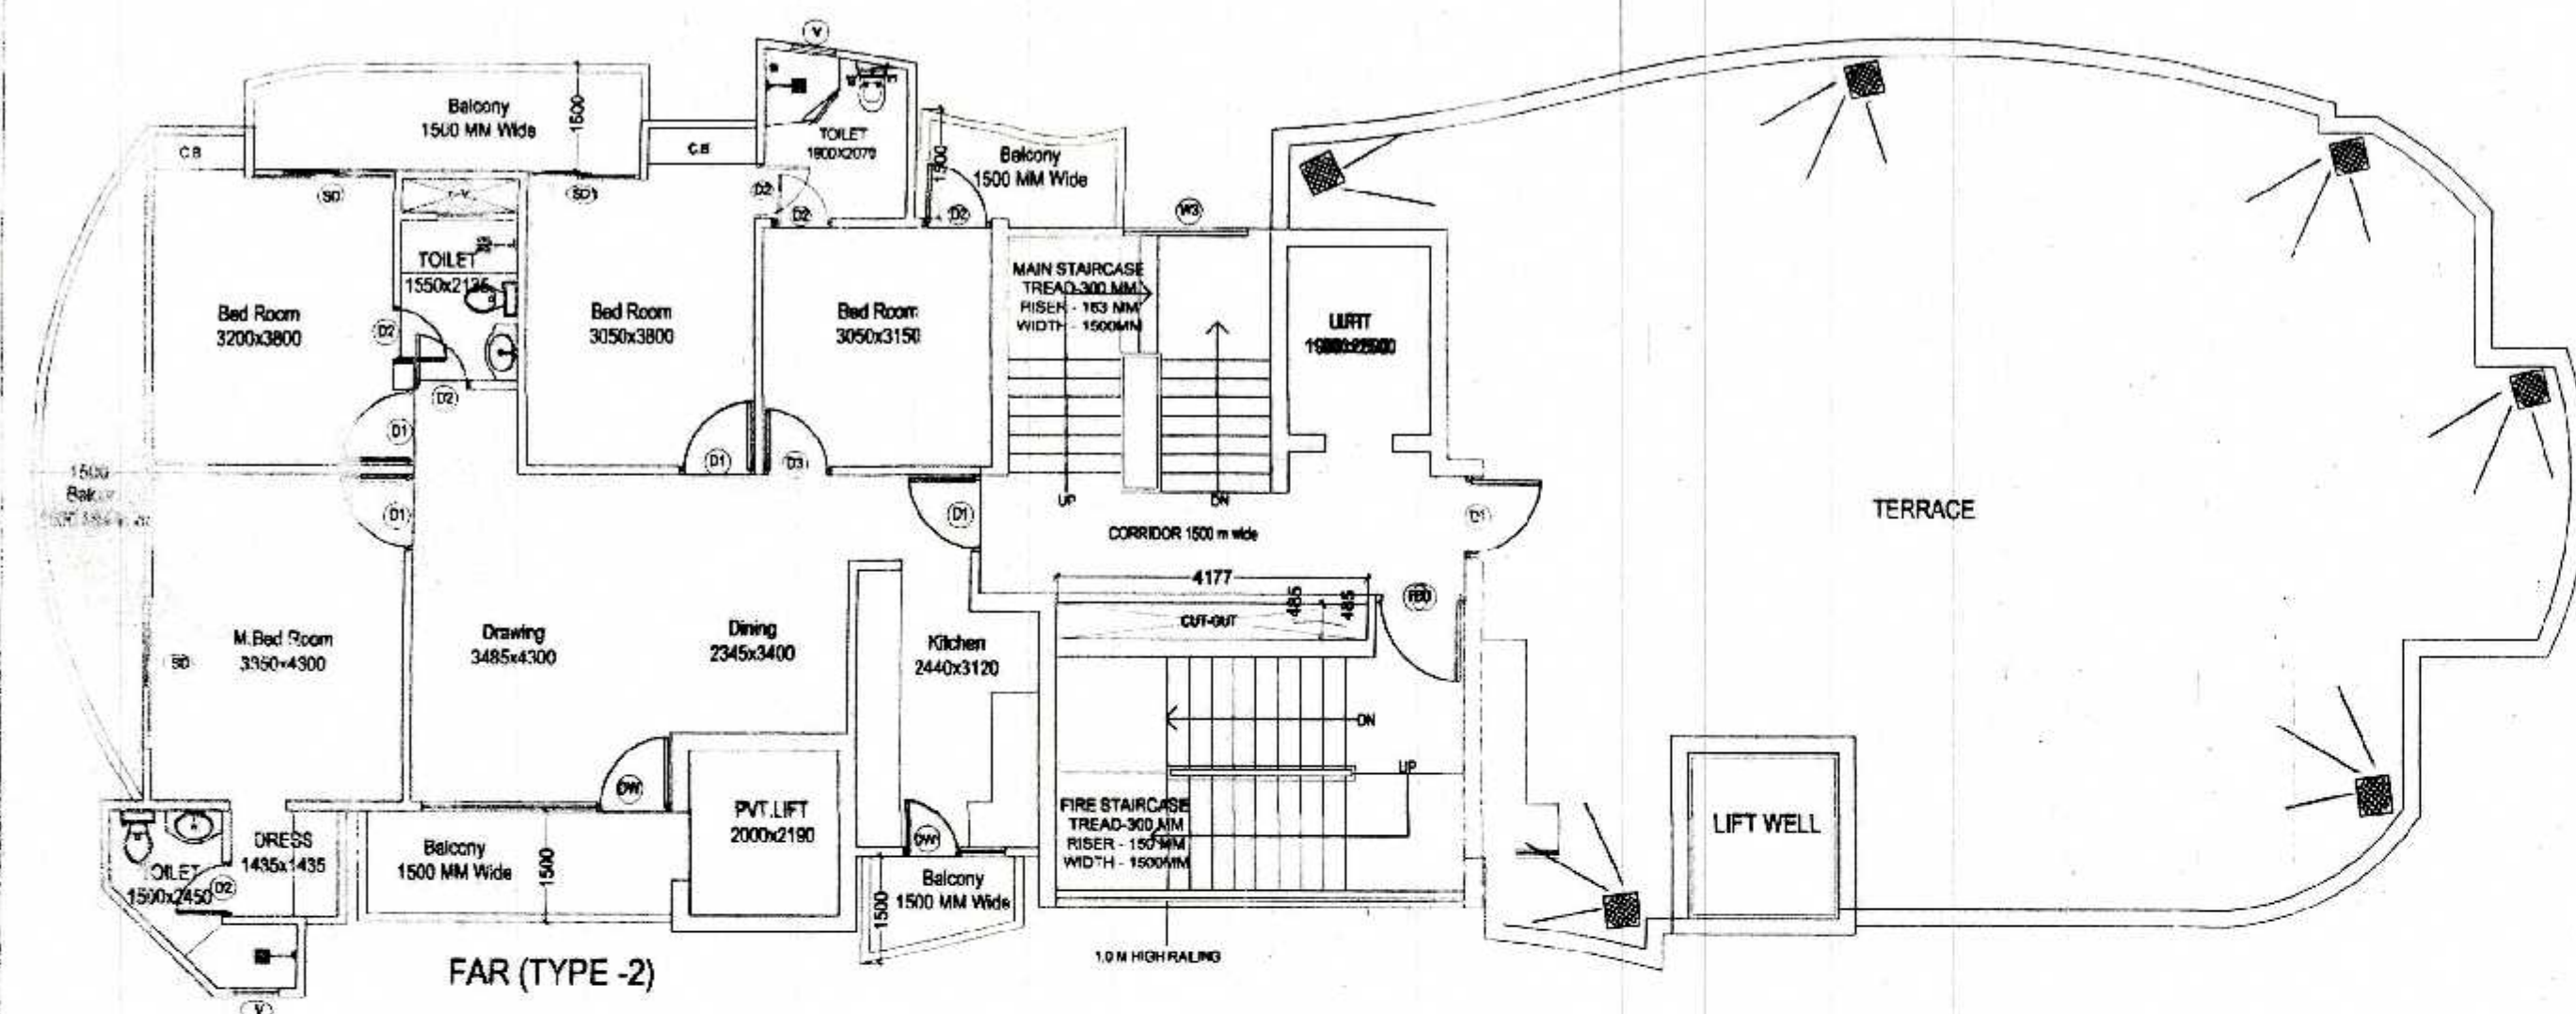

S. NO.	SIZE	NOS.	AREA
1	3.541	1	11.63
2	2.130	1	6.50
3	6.530	1	3.99
4	5.492	1	18.02
5	0.689	1	4.10
TOTAL (A)			34.24
DEDUCTION			
A	5.492	1	18.08
B	1.200	1	1.10
C	4.177	1	1.96
D	1.900	1	3.46
E	0.441	1	0.76
F	1.900	1	4.75
TOTAL (B)			20.61
TOTAL FAR COMMON AREA (A-B) (C)			22.32

S. NO.	SIZE	NOS.	AREA
1	1.900	1	3.52
2	1.900	1	3.52
TOTAL			7.04



S. NO.	TYPES OF FLAT	AREA PER FLAT	NOS.	FAR AREA
1	TYPE 2 (B)	108.98	1	108.98
2	COMMON (C)	22.32	1	22.32
TOTAL FAR (A+B+C)				131.30

S. NO.	SIZE	NOS.	AREA
A	5.492	1	16.98
B	1.200	1	1.00
TOTAL NON FAR			17.98

S. NO.	SIZE	NOS.	AREA
1	UNIT 2 (A)	1	4.04
2	LIFT WITHOUT MACHINE ROOM	1	6.52
C	LIFT LOBBY	1	3.52
TOTAL			14.08



SCHEDULE OF OPENING

S.NO.	TYPE	SIZE	SILL LVL.	LINTEL LVL.
1.	SD	2000x2500	0.0	BEAM BOTTOM
2.	SD1	1500x2500	0.0	BEAM BOTTOM
3.	D	1050x2500	0.0	BEAM BOTTOM
4.	D1	1000x2500	0.0	BEAM BOTTOM
5.	D2	750x2500	0.0	BEAM BOTTOM
6.	D3	900x2500	0.0	BEAM BOTTOM
7.	DW	3200x2500	0.0	BEAM BOTTOM
8.	DW1	1350x2500	0.0	BEAM BOTTOM
9.	W	1440x2000	1000	BEAM BOTTOM
10.	w1	1035x500	500	2500
11.	w2	3198x500	500	2500
11.	w3	2000x500	500	2500
12.	V	600x1000	1100	2100
13.	FD	1100x2500	0.0	BEAM BOTTOM

SUBMISSION DRAWING FOR PROPOSED GROUP HOUSING AT PLOT NO. 01, AT SMV INTEGRATED TOWNSHIP Vill: SHAHPUR - BAMHETA, GHAZIABAD

OWNER SMV AGENCIES PVT LTD 8-C, HANSALYA BARAKHAMBA ROAD, NEW DELHI - 01

ARCHITECT Ar. Rachit Sharma 195, RAM VIHAR, DELHI-92, PHONE-011-42518322


DRAWING TITLE TOWER - 1st TYPICAL FLOOR 9th FLOOR AREA CALCULATION

DRAWING NO. SCALE 1:100

ARCH. SEAL & SIG. OWNERS SIG.



For SMV AGENCIES PVT. LTD. RACHIT SHARMA B.Arch. MUDP COA No. - CA/2002/30415

Director

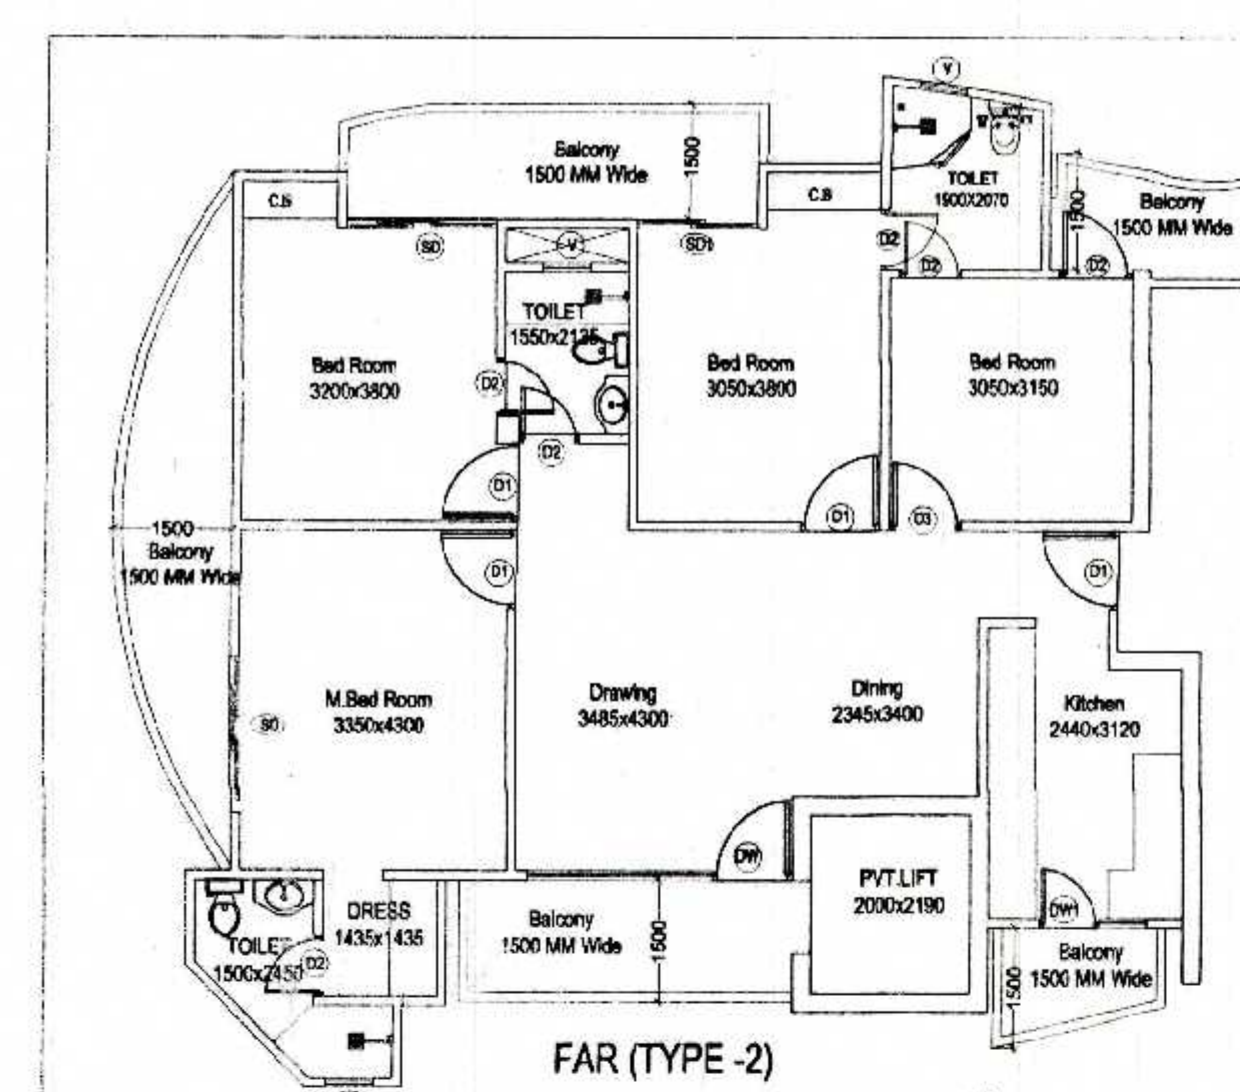

S. NO.	SIZE	NOS.	AREA
A	2.730	1	3.19
1	1/2(1.217+2.730)	1	2.99
2	0.550	1	0.85
3	2.460	1	4.02
4	2.671	1	1.55
5	1.038	1	2.99
6	0.383	1	1.30
7	1/2(2.502+2.150)	1	4.91
8	3.012	1	23.53
9	1.550	1	13.27
10	4.430	1	37.41
11	2.164	1	18.03
TOTAL (A)			114.04
DEDUCTION (B)			
D	2.000	1	4.38
E	1.550	1	0.68
TOTAL (B)			5.06
TOTAL FAR (A-B)			108.98

S. NO.	SIZE	NOS.	AREA
A	1.550	1	0.93
B	1.430	1	0.86
C	1.500	1	2.25
TOTAL			4.04

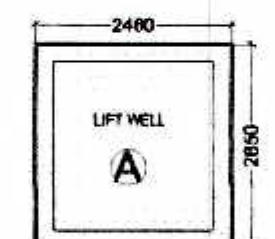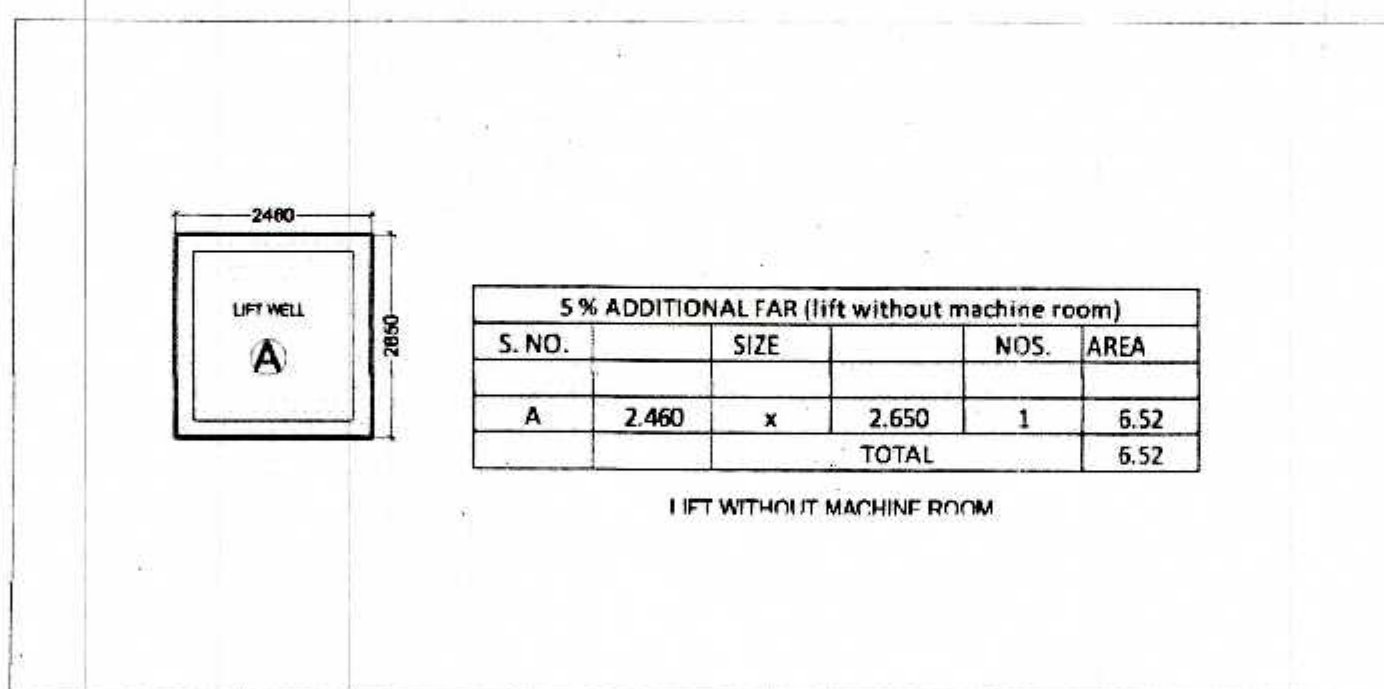

S. NO.	SIZE	NOS.	AREA
A	2.460	1	6.52
TOTAL			6.52

LIFT WITHOUT MACHINE ROOM