

PRODUCED BY AN AUTODESK EDUCATIONAL PRODUCT

अब हम मानचित्र स्वीकृति से केवल पाँच वर्ष तक वीर्य है

समस्याएँ प्रकार के भवन / स्ट्रक्चर की सुरक्षा हैं। विभिन्न स्तरों पर समस्त दीवारों के अपर आरसीसीटी० टाई बीम जालना ज़रूरी / आवश्यक है। जो डी०पी०टी० लेयर सिस्टम व प्रत्येक छत के नीचे डाले जायें।

अवेदक / भू-स्थानी / निर्माणकर्ता द्वारा निर्माण
लागत की 1 प्रतिशत धनराशि तैयार सेस मद में
उत्तर प्रदेश गवत एवं अन्य संस्तिनांन कर्ककार
कस्ताना वार्ड के धारो मे जमा करुने की पूर्ण विम्वदारी
हीमी अथवा शनन के समय रावत मद में प्राधिकरण
कोष में धनराशि जमा किया जाना अपरवक होगा।

धर्यावरण की दृष्टि से राज्य वन निति अधिनियम के अन्तर्गत कम से कम २५ प्रतिशत क्षेत्रों में वन लगाना अनिवार्य है।

स्वामित्व सम्बन्धी किसी भी विवाद की रिशति में मांगचित्र की स्वीकृति नदतः निरस्त समझी जायेगी।

(शूल पर एक बोंड पर स्वीकृत मानचित्र की


स्थल पर एक बोर्ड पर स्वीकृत मानचित्र की प्रतियाँ दी गयीं।



महाराष्ट्र विधानसभा
महाराष्ट्र विधानसभा
महाराष्ट्र विधानसभा

372
22-12-44

विद्युत नियमों के अनुसार सुपरहित रूपी
डोहकर ही निर्माण कायं किन्ना पाकेल

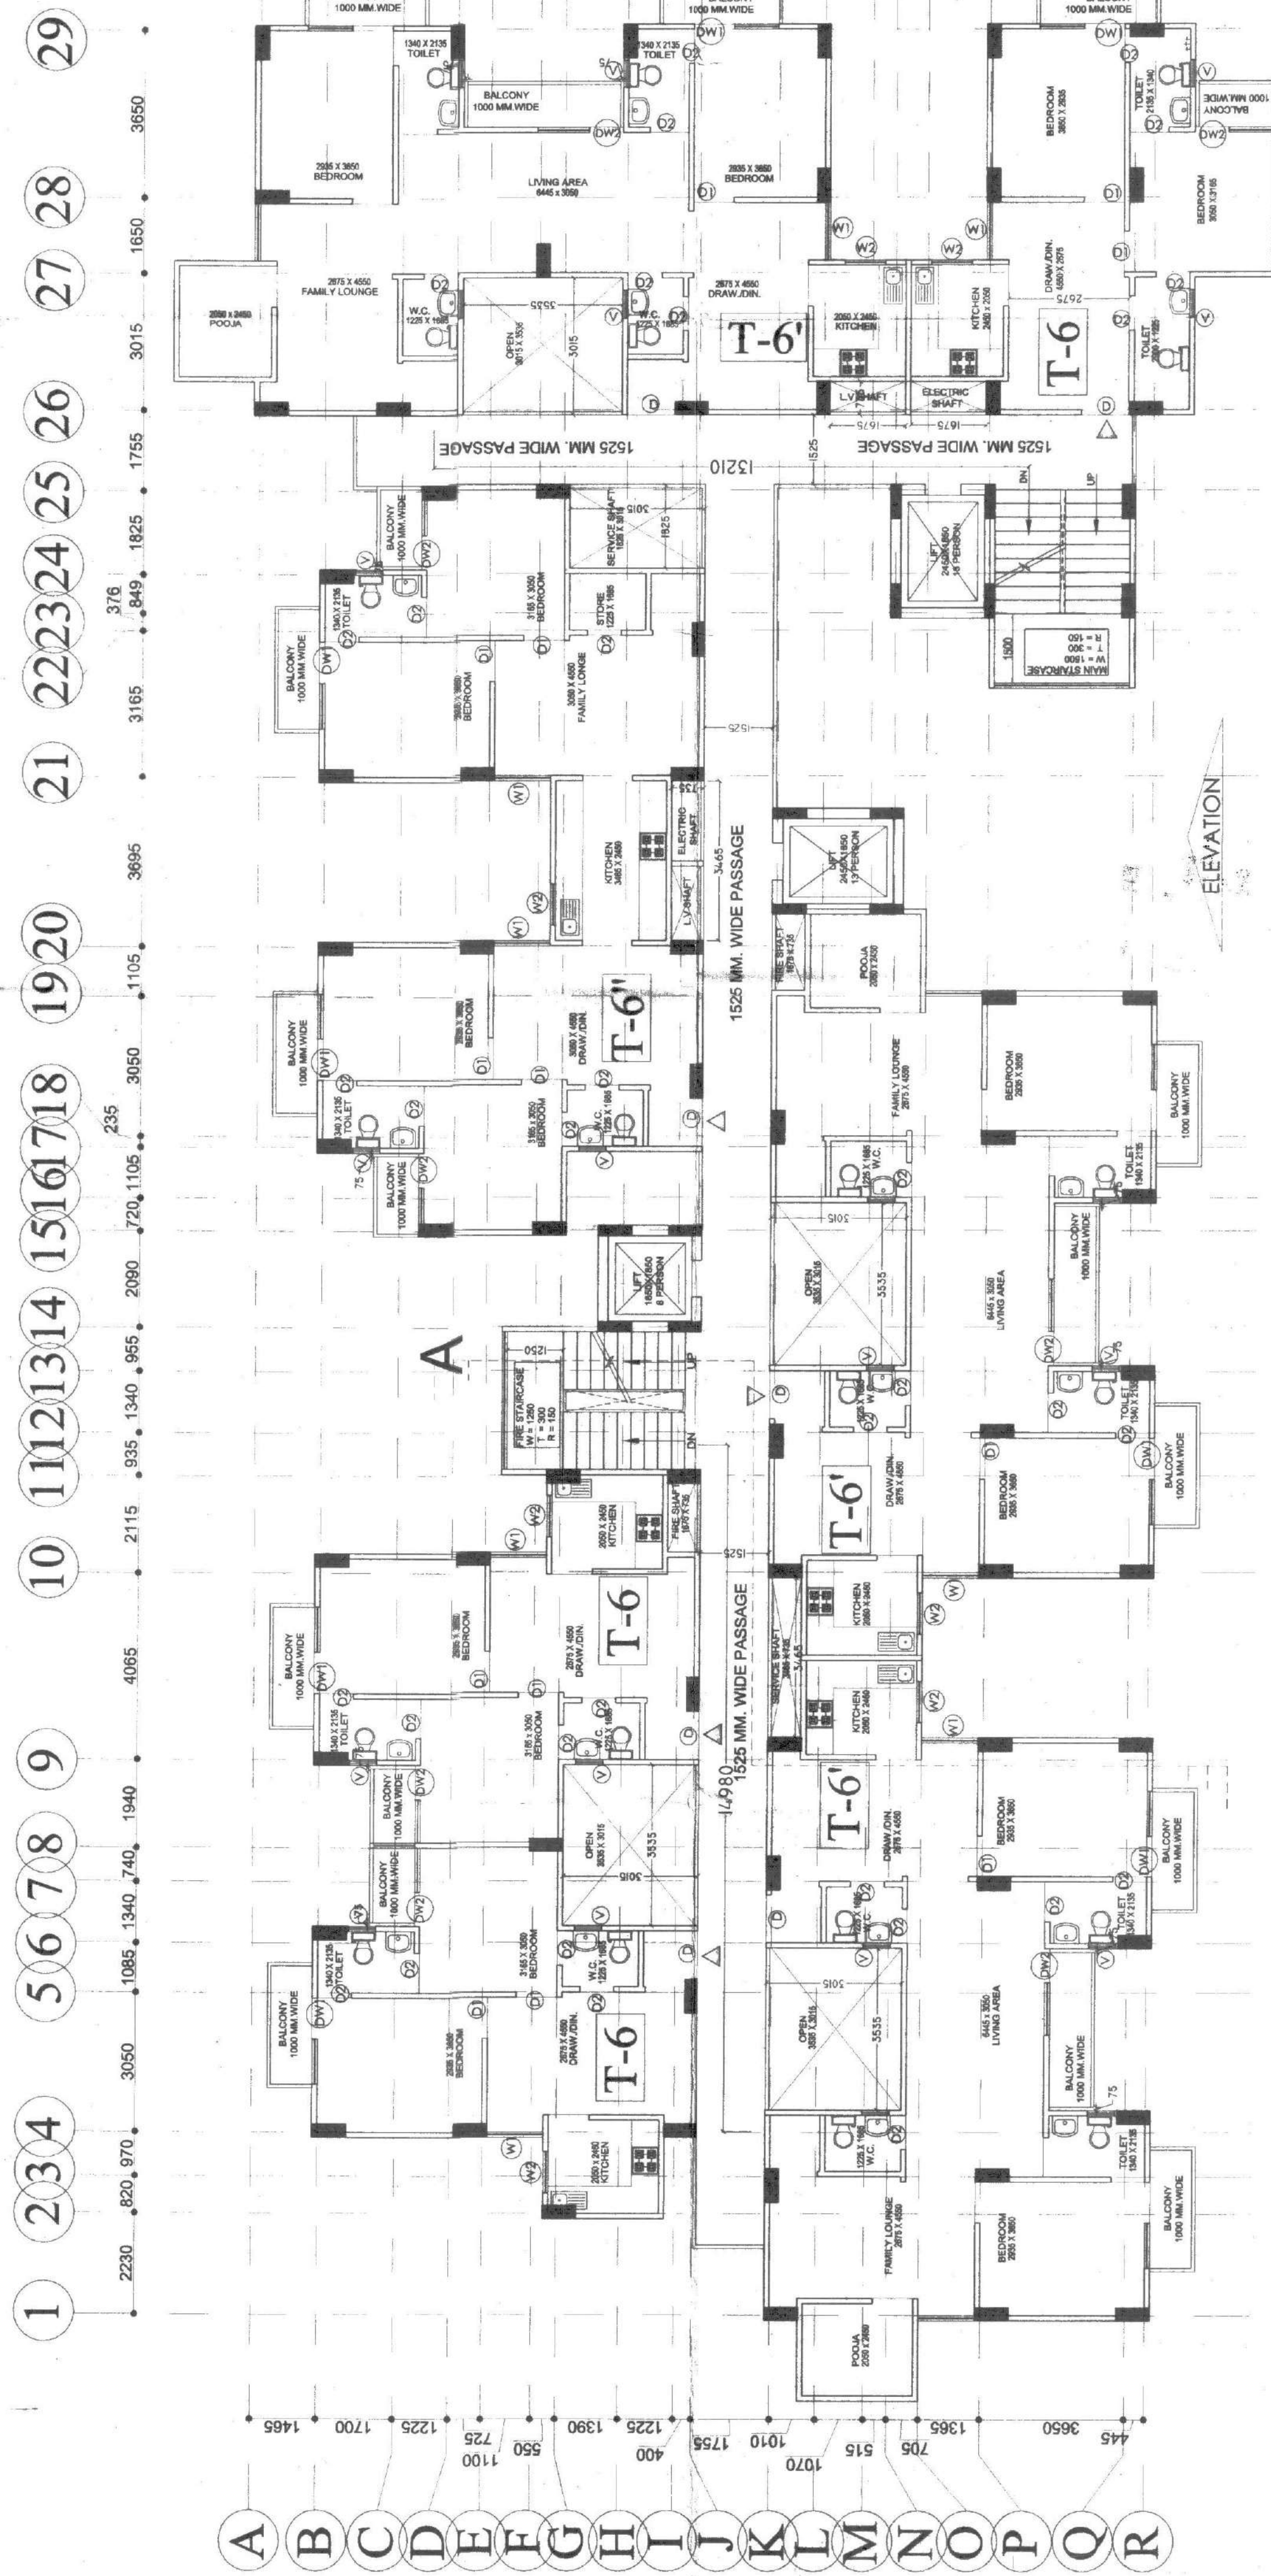

12TH. FLOOR PLAN

PRODUCED BY AN AUTODESK EDUCATIONAL PRODUCT

PROJECT:-
REVISED SUBMISSION DRAWING FOR THE
PROPOSED GROUP HOUSING PROJECT
" S.C.C. SAPPHIRE " AT KH. NO. -1010m, 1011 & 1012
AT VILLAGE NOORNAGAR, GHAZIABAD (U.P.)

OWNER:-
M/s. S. C. C. BUILDER (P.) LTD.
DIRECTOR - Mr. VIPUL GIRI

RAJ KUMAR SHARMA
Architect
Regd. No. CA/2012/58182

OWNER SIGN: _____

OWNER SIGN:	ARCHITECT SIGN:
DRAWING TITLE:	

ER. SADANAND OJHA
ME (Civil)
Structural Consultants
Swati Structure Solution Pvt. Ltd
O. 502, Saranatha Corporate Tower,
Plot 17, A Community Centre
Delhi-110085



Aashirwad Architectural Services Pvt. Ltd.
Architects/Engineers/Interior Designers/Vastu Consultant
Office: 5/1, FLAT NO. 3, ROOF NAGAR, DELHI-110007
Phone: 9671300765, 9820779501