




CLUSTER-C

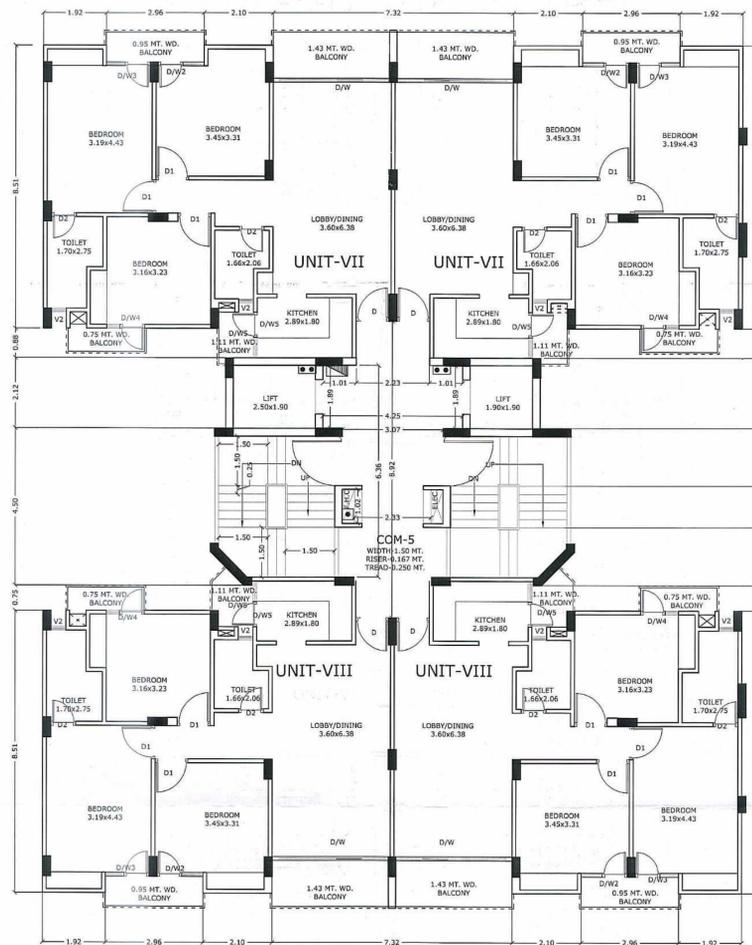


CLUSTER-B

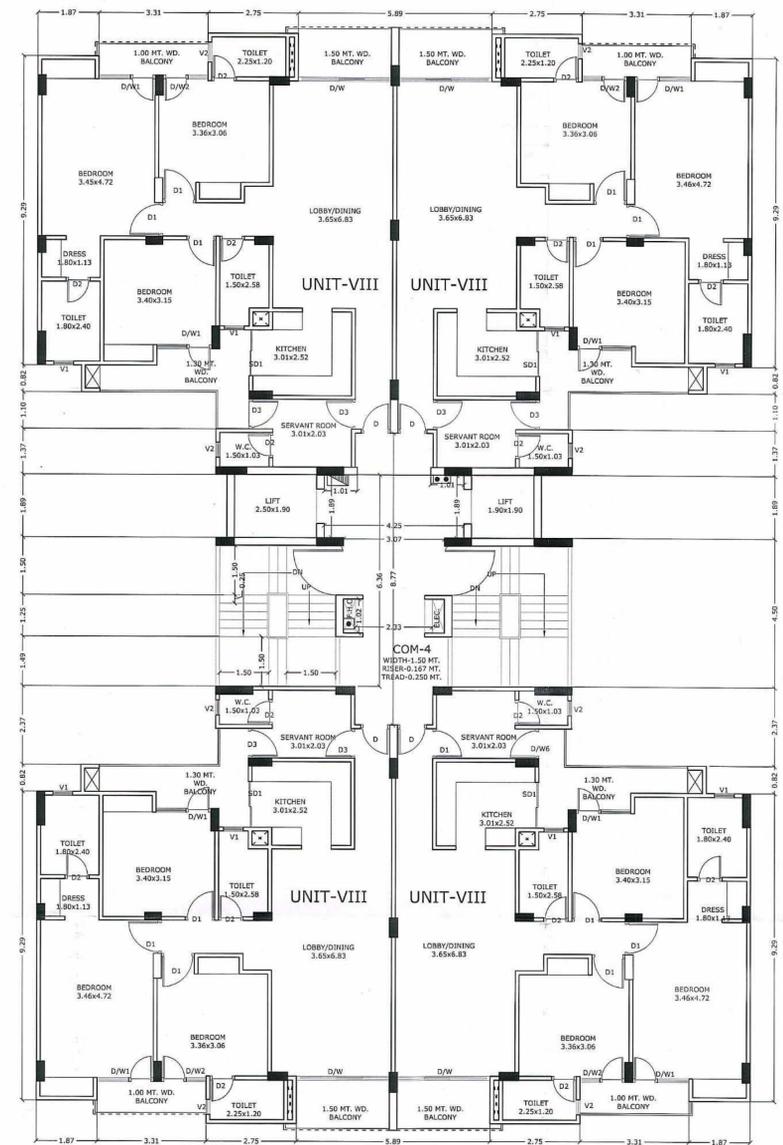


CLUSTER-A

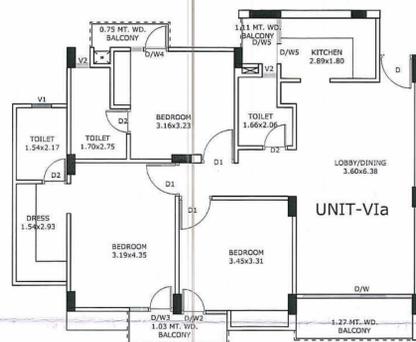


UNIT-Via

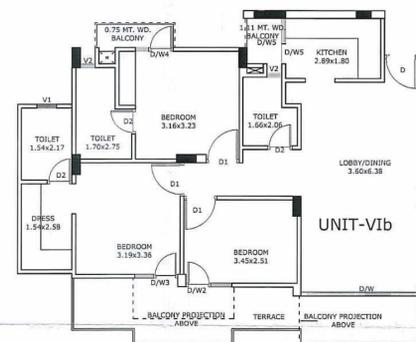


UNIT-Vib

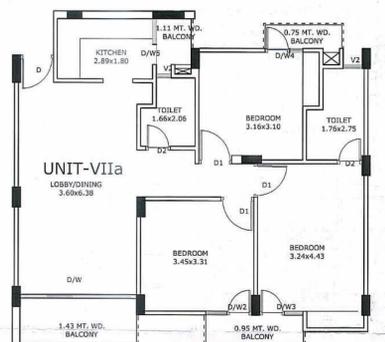

UNIT-VIia

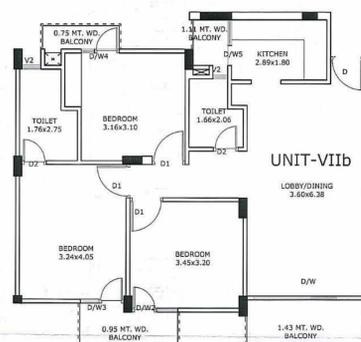

UNIT-VIib

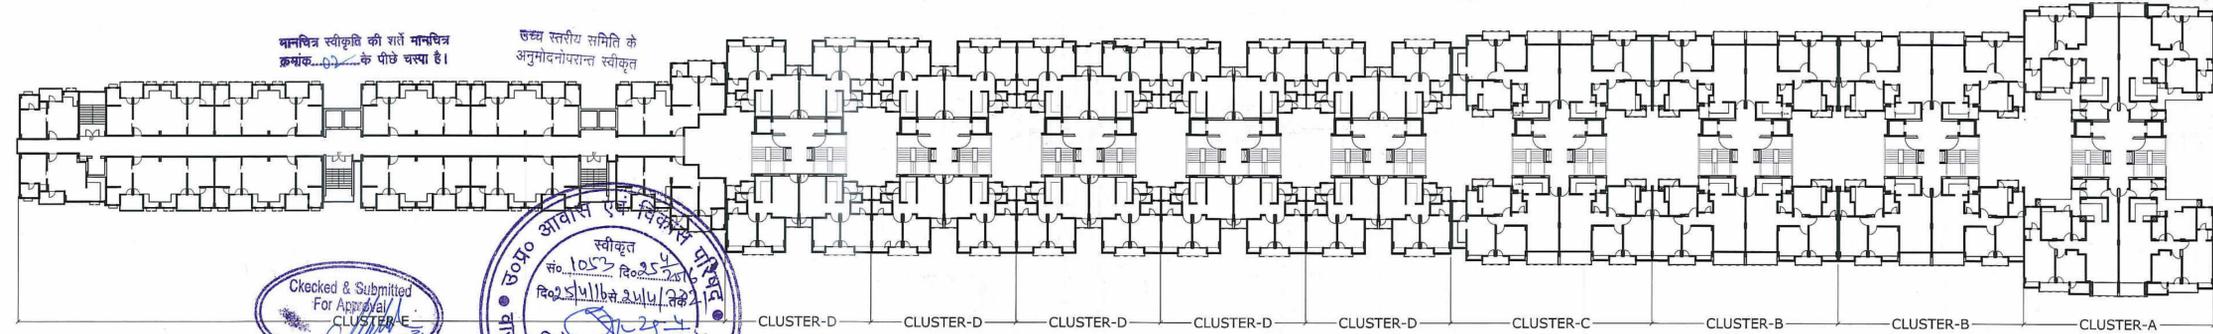

यनचित्र स्वीकृति की शर्तें मानचित्र क्रमांक... के पीछे चर्या है।  
उच्च स्तरीय समिति के अनुमोदनोपरान्त स्वीकृत

Checked & Submitted For Approval CLUSTER-A

स्वीकृत सं. 1052 दिनांक 25/05/2024  
विशेष कार्यधिकारी वास्तुविज्ञान विभाग

DOOR WINDOW DETAIL			
D'	1.50x2.10	V2	0.45x0.90
D	1.00x2.10	D/W	3.54x2.10
D1	1.00x2.10	D/W1	1.44x2.10
D2	0.75x2.10	D/W2	1.38x2.10
D3	0.90x2.10	D/W3	1.32x2.10
W1	0.90x1.10	D/W4	1.32x2.10
W2	0.55x1.10	D/W5	1.36x2.10
V	0.75x0.90	SD	0.90x2.10
V1	0.60x0.90	SD1	1.37x2.10