



This drawing is a "COPYRIGHT" contents of this drawing or part thereof may not be used or reproduced without the permission of the Architect.

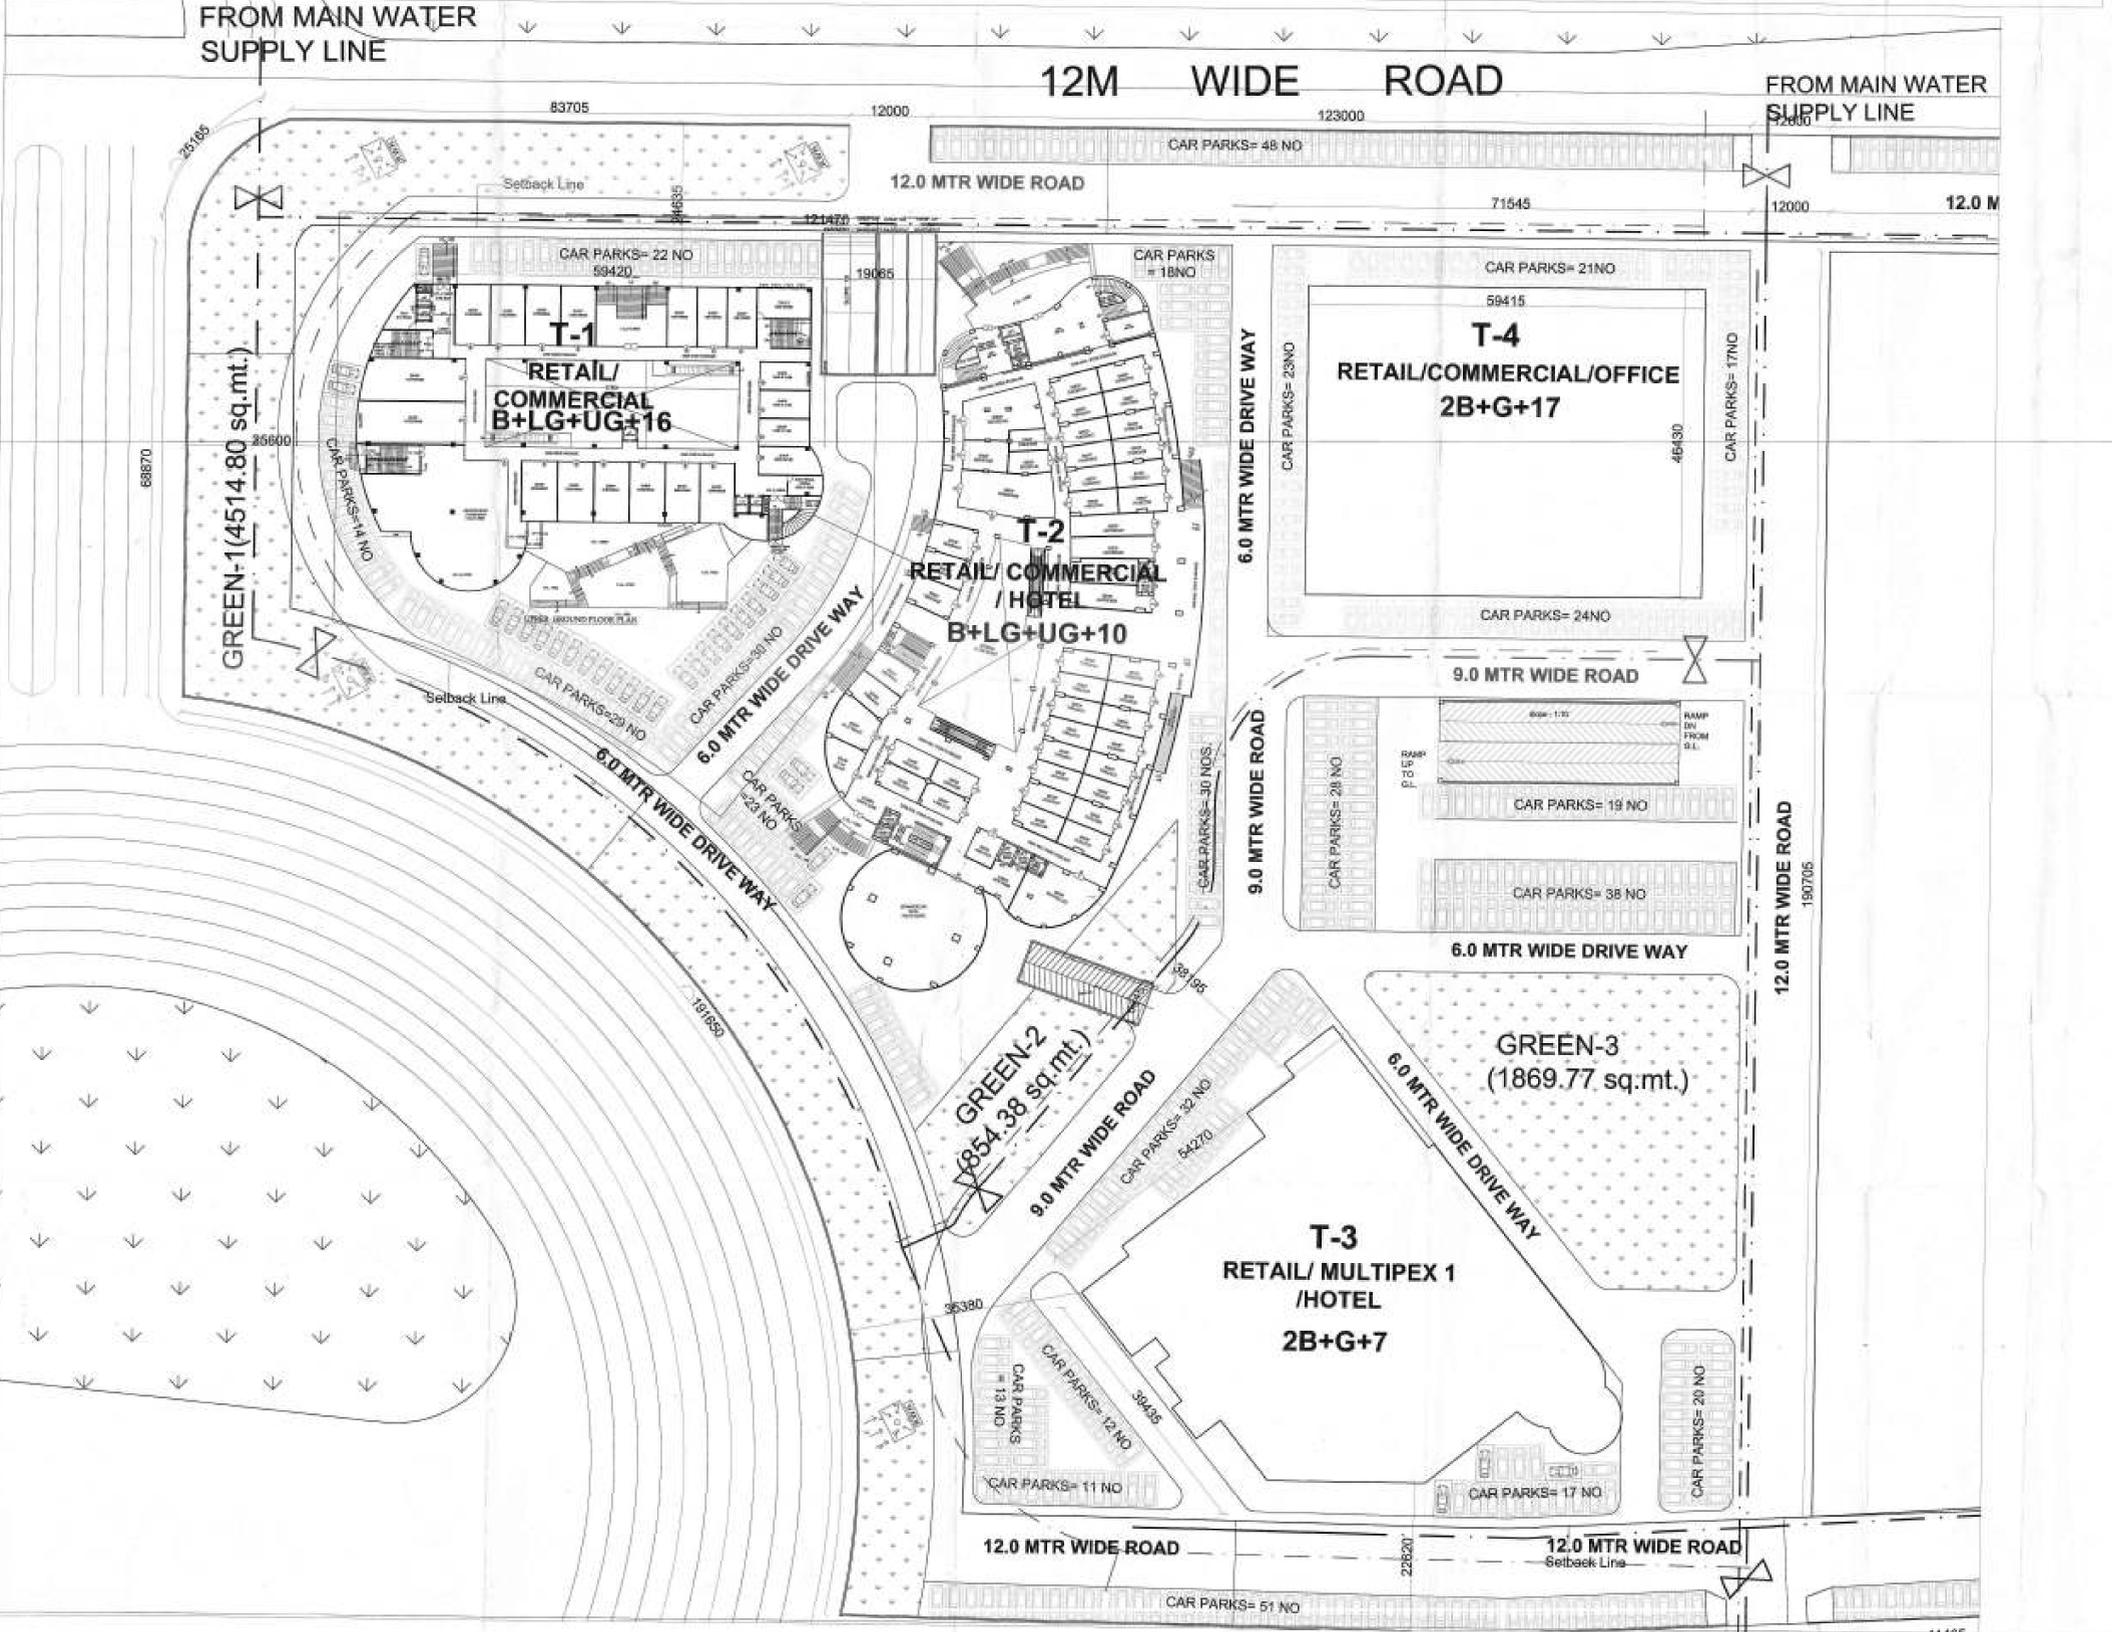


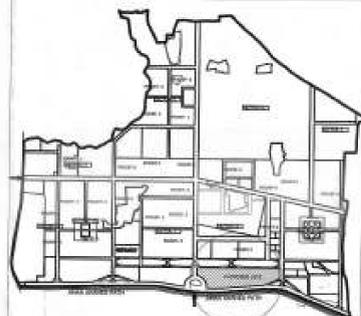

SUBMISSION DRAWING	
DRAWING TITLE	
WATER SUPPLY PLAN	
DEALT BY	CHECKED BY
RAKHI	SHALENDRA
SCALE	DATE
AS SHOWN	JULY 2016
यह मानचित्र सख्तक मासोजना 2021 तथा भवन उपपिछि 2008 तथा सम्यक खरानवेदीकी के अनुसार तैयार किया गया है।	
DESIGNED BY	
ARCHITECT	CLIENT/ OWNERS
REPL	ANSAL API
PLANNING & INTERIORS PVT. LTD.	ANSAL PROPERTIES & INFRASTRUCTURES LTD.
TOWNSHIP PLANNING, ARCHITECTS & INTERIORS	115, ANSAL BIRWAHA,
DESIGNERS SURVEY CHIEF	16, K.G. MARI, MISP DELHI - 110061
DESIGNERS	CALL - 8000 228193
GROUND FLOOR, 15/16 ANSAL BIRWAHA COMPLEX, 15/16 ANSAL BIRWAHA, LUCKNOW	
OWNER'S SIGNATURES	
ARCHITECT'S SIGNATURES	
DRAWING NUMBER -	BAY-2/T2/SUB-02B/13