



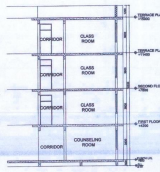

SECTION-BB

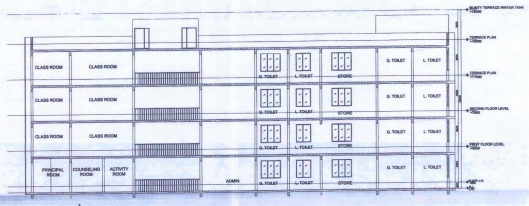

SECTION-AA

AREA DIAGRAM GROUND FLOOR					
AREA UNDER=A-01+S-01+S-02+S-03+S-04+S-05					
S. No.	Type	Width	Length	QUANTITY	Area (In SQ.M.)
S-01	Rectangle	24.795	9.5	1	235.55
S-03	Rectangle	9.5	32.74	1	311.03
S-04	Rectangle	13.7	9.5	1	130.15
S-05	Rectangle	29.9	8.6	1	257.14
TOTAL AREA AT GROUND FLOOR					975.25

AREA DIAGRAM TYPICAL FLOOR					
AREA UNDER=S-01+S-02+S-03+S-04+S-05+S-06					
S. No.	Type	Width	Length	QUANTITY	Area (In SQ.M.)
S-01	Rectangle	24.795	9.5	1	235.55
S-03	Rectangle	9.5	32.74	1	311.03
S-04	Rectangle	13.7	9.5	1	130.15
S-05	Rectangle	29.9	8.6	1	257.14
TOTAL AREA -A					975.25
DEDUCTION					
S. No.	Type	Width	Length	QUANTITY	Area (In SQ.M.)
TOTAL DEDUCATION AREA					9.41
TOTAL AREA AT TYPICAL FLOOR (A-DEDUCATION)					965.84
TOTAL AREA AT 1st,2nd & 3rd FLOOR(975.25x3)					2897.52
TOTAL FAR UNDER SCHOOL					3872.77

PROPOSED MUMTY AREA DETAIL					
AREA UNDER UNIT=A-B+C					
S.No.	Width	Length	Type	Quantity	Area (In SQ.M.)
M-01	8.9	3.7	Rectangle	1	32.93
M-02	7.4	3.7	Rectangle	1	27.38
M-03	6.9	3.7	Rectangle	1	25.53
TOTAL MUMTY AREA AT SCHOOL					85.84

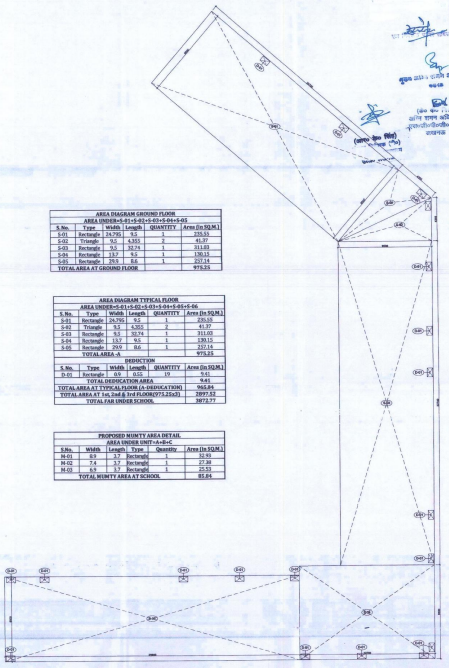

TYPICAL FLOOR AREA DIAGRAM

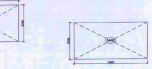

MUMTY AREA DIAGRAM

GROUND FLOOR AREA DIAGRAM







SCALE: 1:100 | DRAWING NO.: P-104