


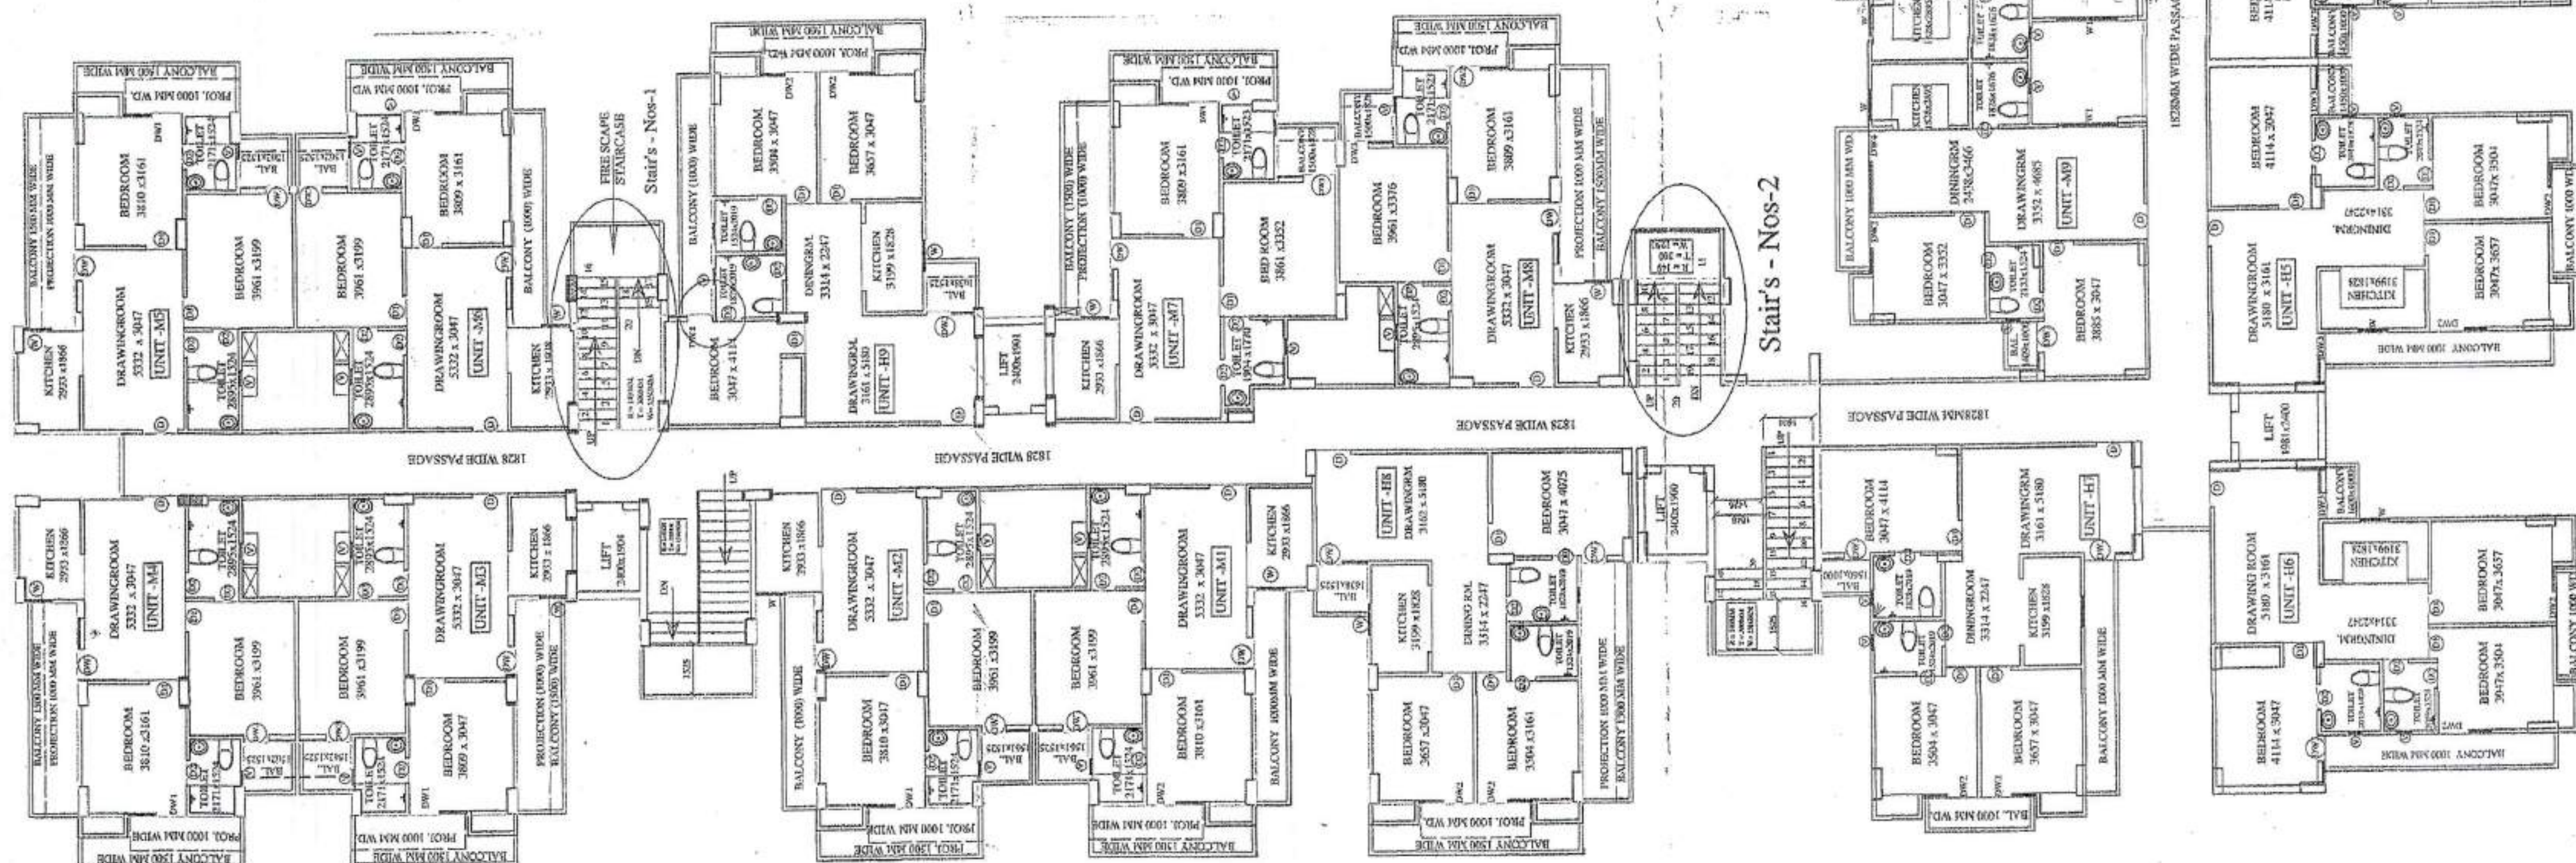

SECOND FLOOR PLAN (27-Units)

EXISTING WORK SHOWN AS

PROJECT:-
REVISED PROPOSED GROUP HOUSING ON PLOT
BEARING KHASRA NOS- 146 & 199 , AT MORTI
VILLAGE DISTRICT GHAZIABAD UP
OWNER:- M/S:- JAVIN CONSTRUCTION (P) LTD

Sanjay Jayaswal
B.E. CIVIL, M.E. ARCHT. ENR. ENR.
11/155, VASUNDHARA COLONY, GZB.
R. No. CAT/157 MCDM, 1307/04/4
51, SRESHTA VIHAR, DELHI-11001
PH. 22147965, 9999959931