


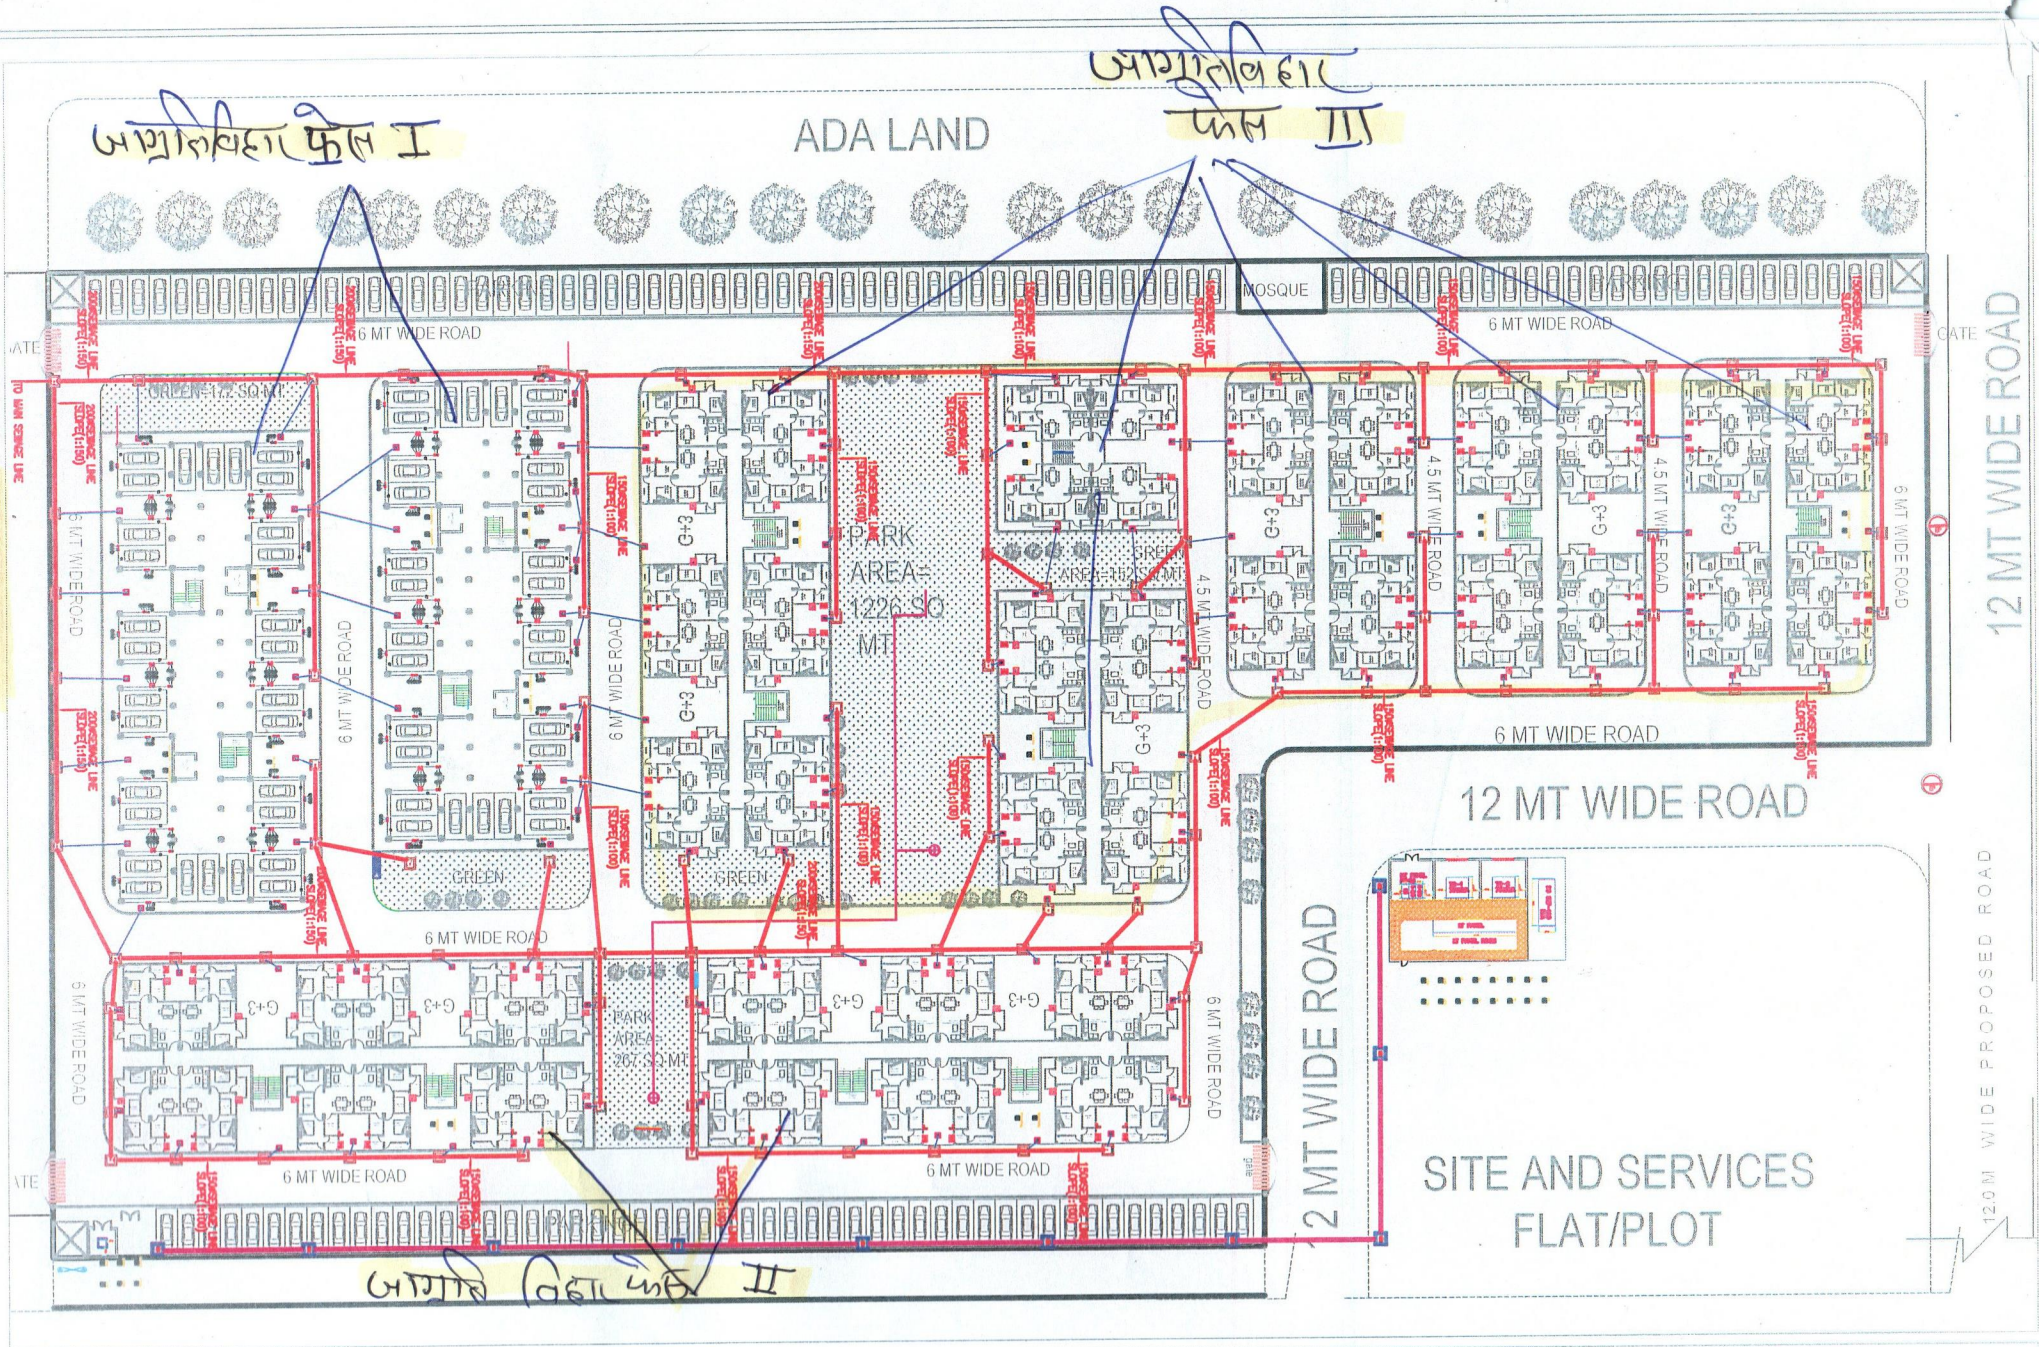


अग्निविहा फ्लैट I

ADA LAND

अग्निविहा फ्लैट III

अग्निविहा फ्लैट II

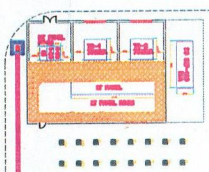

SITE AND SERVICES
FLAT/PLOT

12.0 M WIDE PROPOSED ROAD

12 MT WIDE ROAD