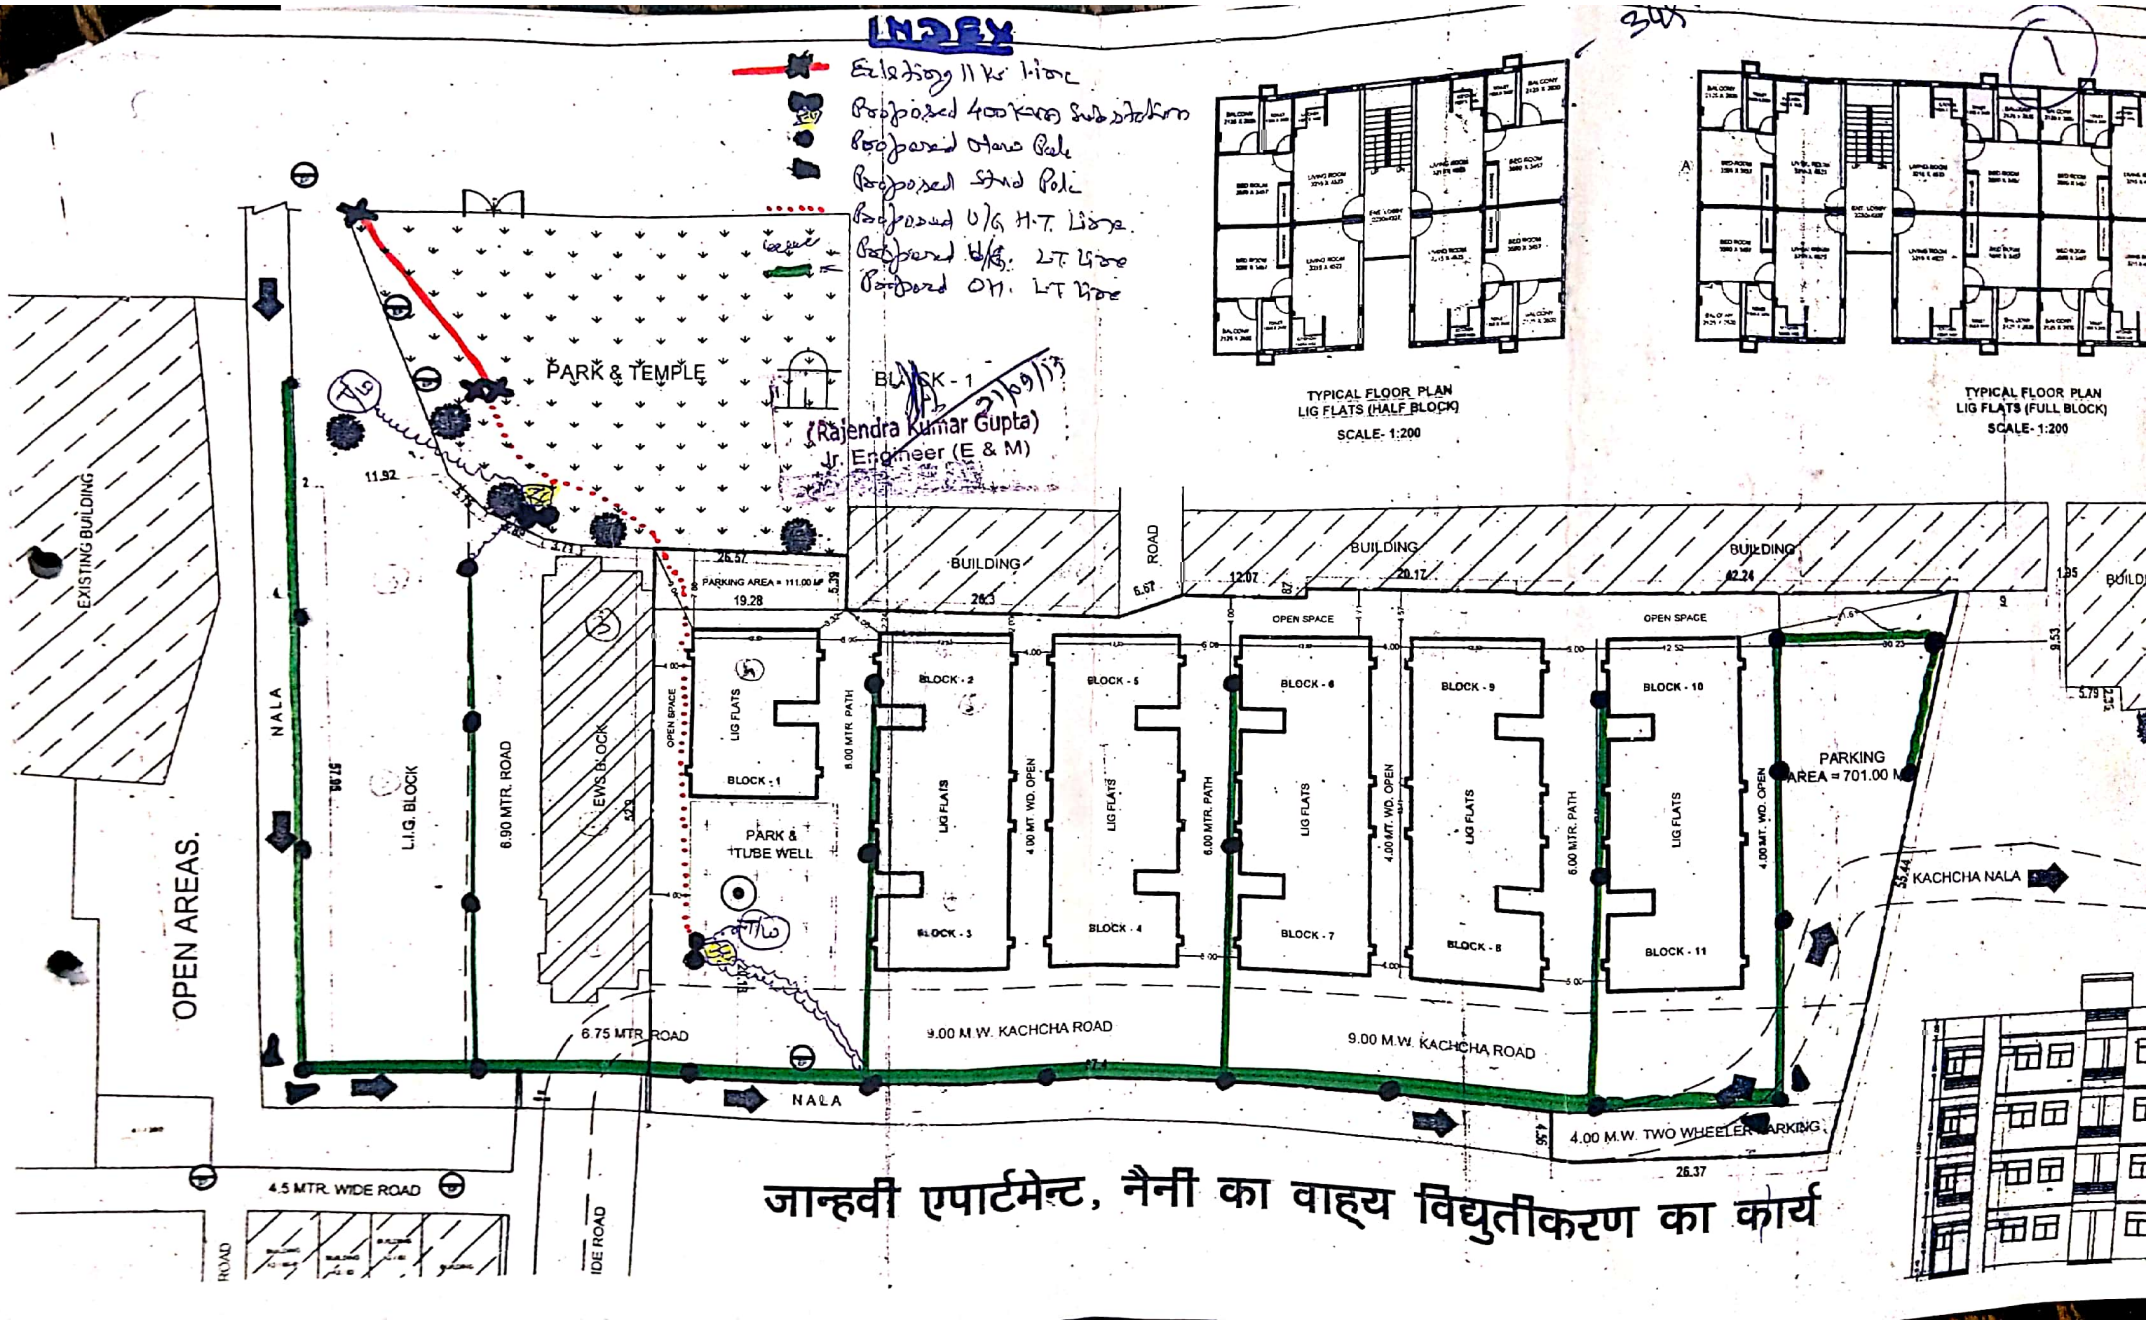

जान्हवी एपार्टमेन्ट, नैनी का वाह्य विद्युतीकरण का कार्य

Scanned by CamScanner