


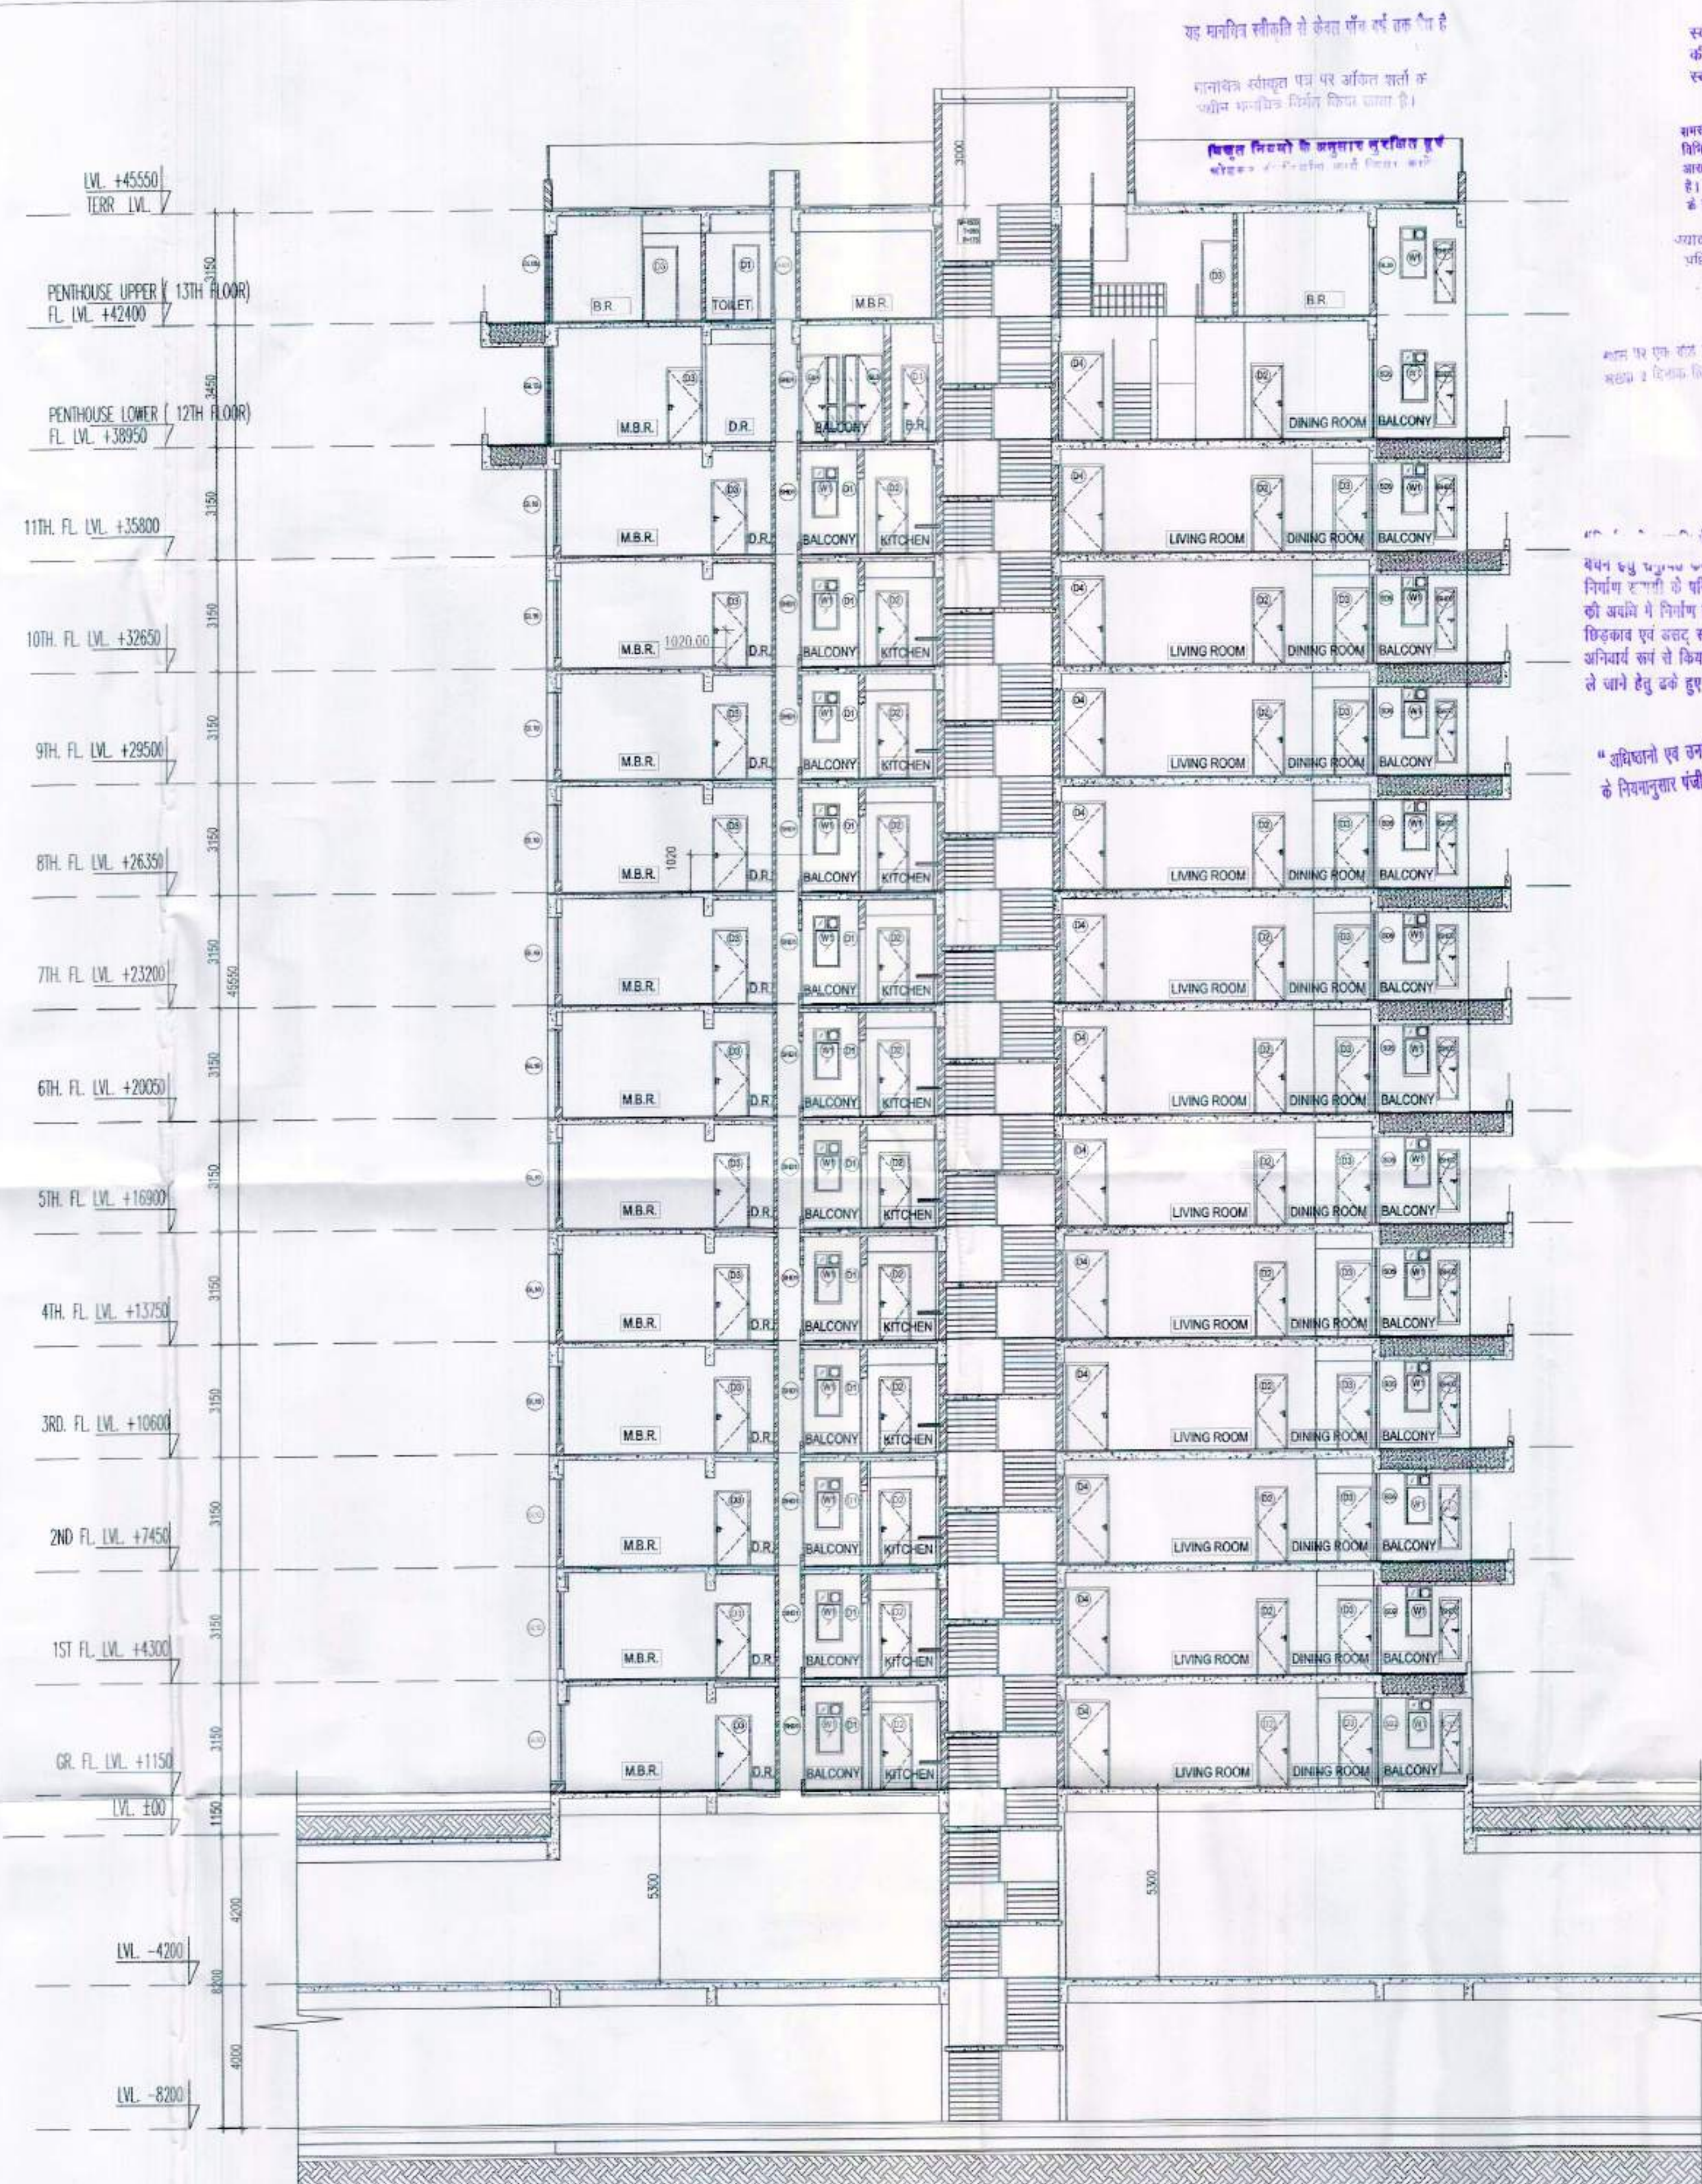

यह मानचित्र सौकरिता से केवल एक ही है

मानचित्र स्वयंसेवक पर अंकित नहीं है
अधिकृत मानचित्र निर्माण किया गया है।

चिह्नित निर्माण के अनुसार सुरक्षित है
भूकंप प्रतिरोधी निर्माण कार्य

स्वामित्व सम्बन्धी किसी भी विवाद
की स्थिति में मानचित्र की स्वीकृति
स्वतः, निरस्त समझी जायेगी।

समस्त प्रकार के चपरा/भूकंप का सुरक्षा हेतु
निम्न स्तरों पर समस्त दीवारों के ऊपर
आवृत्ति/वोल्टेज एवं दीवारों की चौड़ाई/गहराई
है। जो 400/1000 से अधिक सिस्टम व इलेक्ट्रिकल
के नीचे कार्य करें।

अवधारण की दृष्टि से राज्य वन निधि
अधिनियम के अन्तर्गत वन से वन
पेड़ वास्तव्य अधिप्राप्त है।

भूमि पर एक ही या अधिक मानचित्र का
अंकन व चिह्नित किया जायेगा।

“यह मानचित्र के निर्माण के लिए धन से
बचत हेतु प्रयुक्त एवं का प्रमाण दिया जाये
निर्माण के लिए के परिवारिक एवं उनके उपयोग
की अवधि में निर्माण सामग्री पर धन का
चिह्नित एवं अंकन सर्वोच्च गुणित का उपयोग
अनिवार्य रूप से किया जाये निर्माण सामग्री को
ले जाने हेतु उनके हुए दावों का प्रयोग किया जाये।”

“अधिकारों एवं उनके कार्यता अधिकारों का वन विभाग
के नियमानुसार पंजीयन कराया जाना आवश्यक है।”

REVISION DRAWING
GROUP HOUSING FOR
INTEGRATED CITY
AT
DOONDAHERRA, GHAZIABAD.



अध्यक्ष निर्माण
गाज़ियाबाद विकास प्राधिकरण

सहायक अधिकारी
मानचित्र अनुभाग
अवर सचिव
मानचित्र अनुभाग

TYPE D1(D1)

SUBMISSION DRAWING

SCALE: DATE: DRAWING NO.: NORTH
100 APIL/REPL/D1/08

DEALT BY: ARCHITECT
DURG DESIGNERS
ASHOK K. AGGARWAL
REG. No. 1201/2017
Reg. No. 1201/2017
PH-011007/2017, 0120-4357100
TOWN PLANNER/ARCHITECT OWNER SIGN.

TITLE
SECTION

OWNER:-
ANSAL PROPERTIES & INFRASTRUCTURE LTD. (CONSORTIUM)

CONSULTANTS:
Rashi Gupta
Architect, Town Planner,
Noida.

SECTION BB